


PLANIMETRIA GENERALE COMPLESSO ABBAZIALE E DEL BORGO RURALE
Pianta Piano Terreno stato di fatto
Scala 1:500

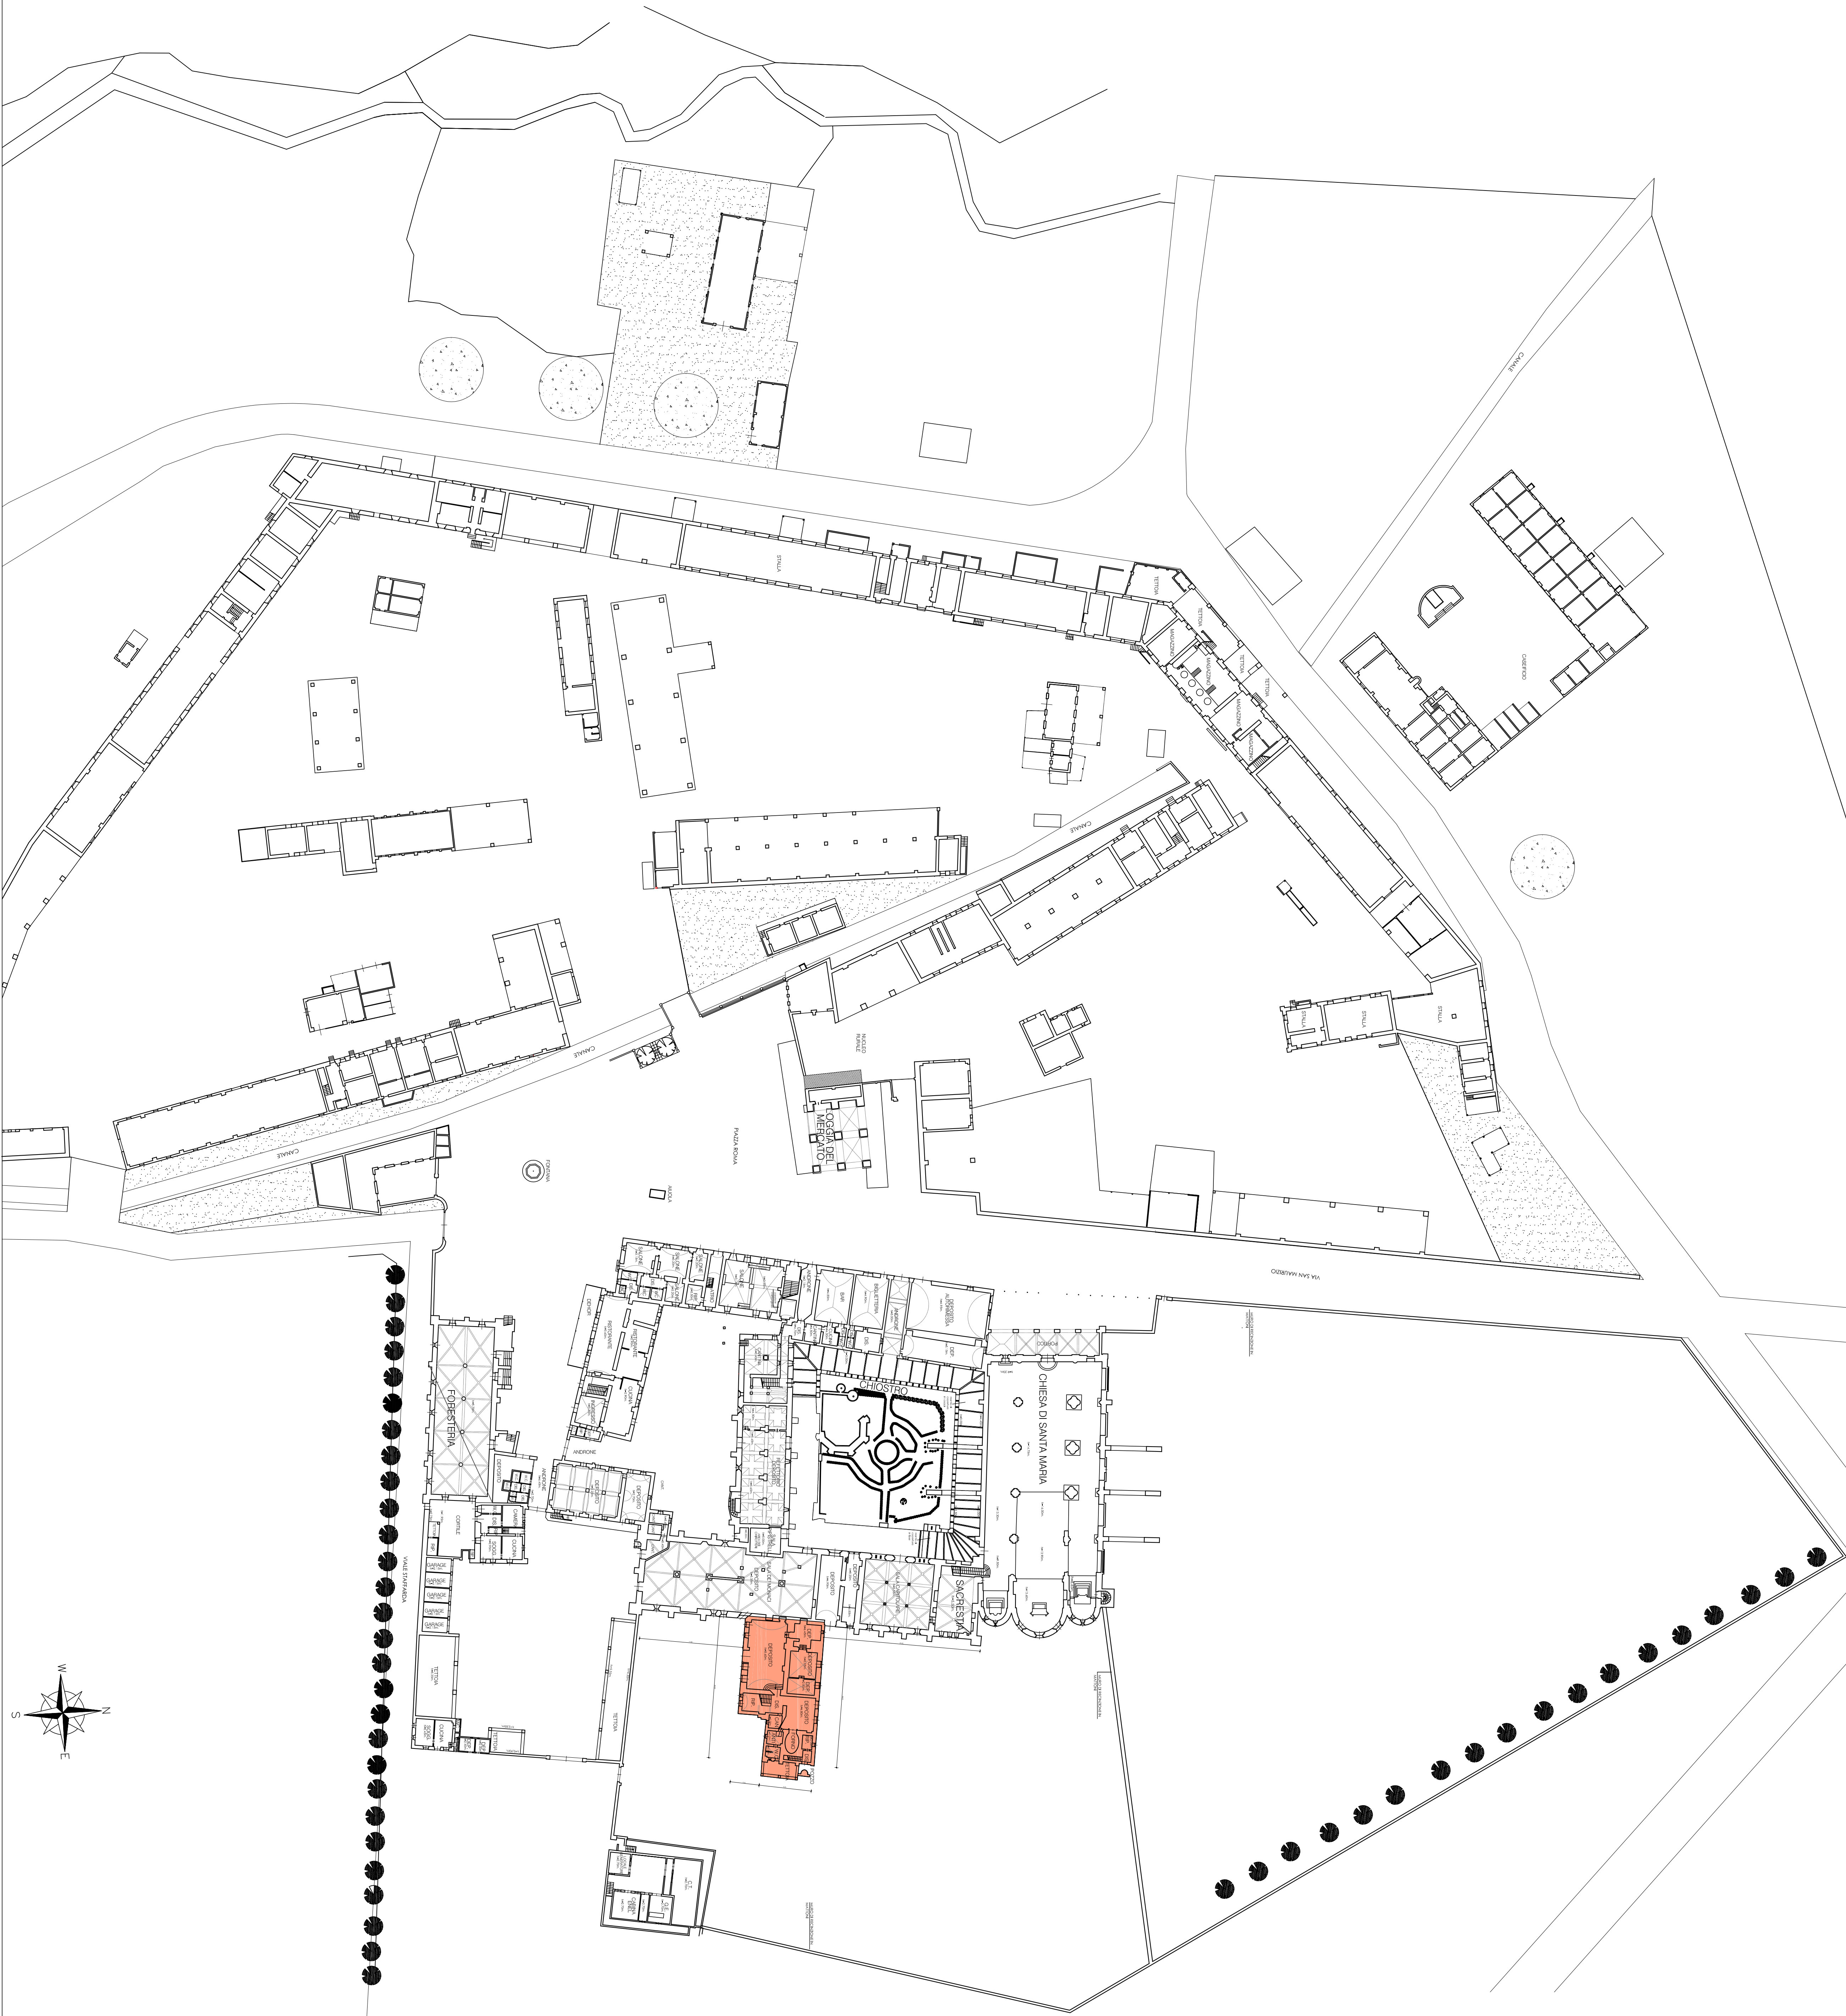

COMUNE DI REVELLO
PROVINCIA DI CUNEO



FONDAZIONE ORDINE MAURIZIANO

Ubicazione: Conceratico di Staffardo; Abbazia cisterciense con tutte le sue pertinenze - REVELLO (CN) - Iraz. Staffardo

Oggetto: Progetto esecutivo per lavori di riqualificazione della Manica dei Ricostruttori; interventi strutturali (coperture e consolidamento volte/solai) manutenzione straordinaria coperture
Descrizione: Localizzazione degli interventi - Planimetria Generale

Progetto:



| | | | |
|------------|----------------|-------------|------------|
| Documento: | 1AV Inq.02.dwg | Completato: | Tavola: |
| Data: | 07/09/2023 | Scala: | 1:500 R.M. |
| Scala: | 1:500 | Completato: | Inq.02 |

Scatole per le firme

MANICA DEI RICOSTRUTTORI

LEGENDA

Manutenzione straordinaria di una parte delle coperture del complesso abbaziale della parte denominata "Manica dei Ricostruttori" comprese opere di consolidamento (come indicato nel progetto strutturale).