


001 Pianta Piano Primo con indicazioni delle demolizioni e costruzioni
SCALA 1/100

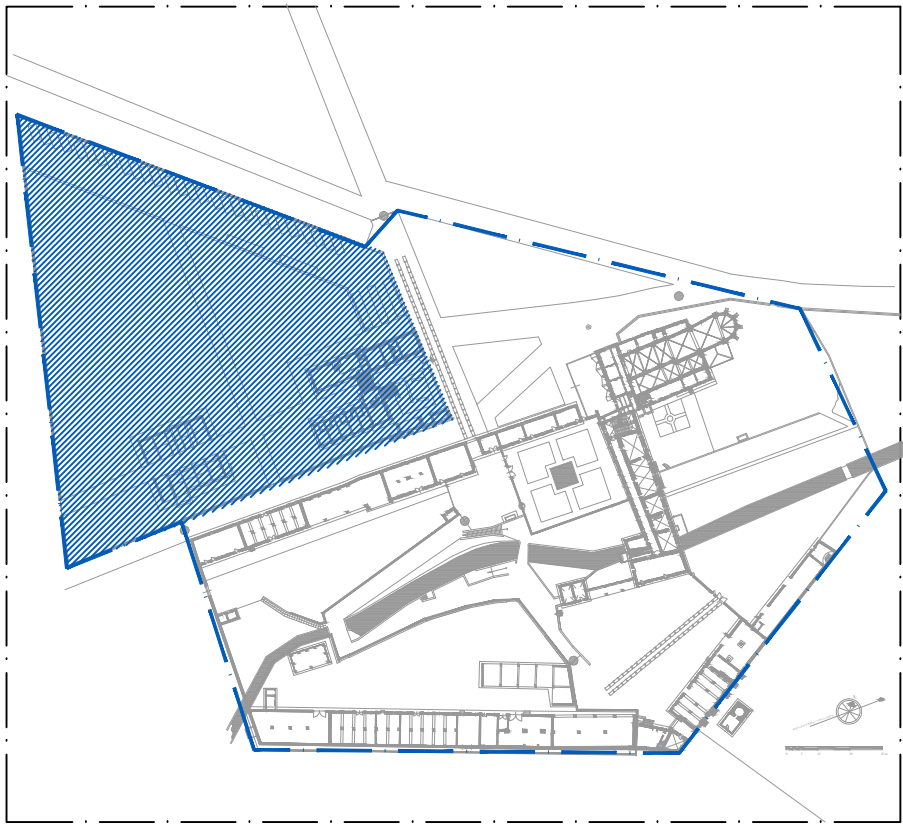

LEGENDA

- Nuove costruzioni
- Demolizioni

- Regione Piemonte
- Comune di Buttiglieria Alta
- Fondazione Ordine Mauriziano

PRECETTORIA DI SANT'ANTONIO
DI RANVERSO
Restauro e riqualificazione funzionale degli edifici
dell'Ospedaleto antoniano

PROGETTO DEFINITIVO / ESECUTIVO

Comittente:
Consulta Valorizzazione Beni Artistici e Culturali di Torino
Via Fanti, 17 - 10128 Torino
Tel. 011-7741153 mail: info@consultatorino.it

Progettazione architettonica:
Studio Architetto Gianfranco Gritella & Associati
Via Pianezza, 17 - 10149 Torino Tel. 011-75718226


Progettazione impianti meccanici e elettrici:
PROECO s.s.
Via Pigaletta, 3 - 10129 Torino Tel. 011-591647

Consulenza per energia e acustica:
Onleco s.r.l.
Via Pigaletta, 3 - 10129 Torino Tel. 011-503054

Consulenza per le strutture in acciaio e in C.A.:
Studio Associato Galvagno Leoncedis
Via Santa Maria, 56 - 10040 Givoletto Tel. 011-9947535

Tav. A04 Oggetto: Progetto
Pianta Piano Primo con indicazione delle
demolizioni e delle costruzioni

Scala: 1/100	Data: Novembre 2015
Elaborazione tavola: Studio Arch. Gianfranco Gritella & Associati Arch. Stefania Giulio - Dott.ssa Roberta Tosetto - Arch. Vincenzo Scuderi	
IL COMMITTENTE	LA SOPRINTENDENZA
IL PROGETTISTA	IL CONSULENTE

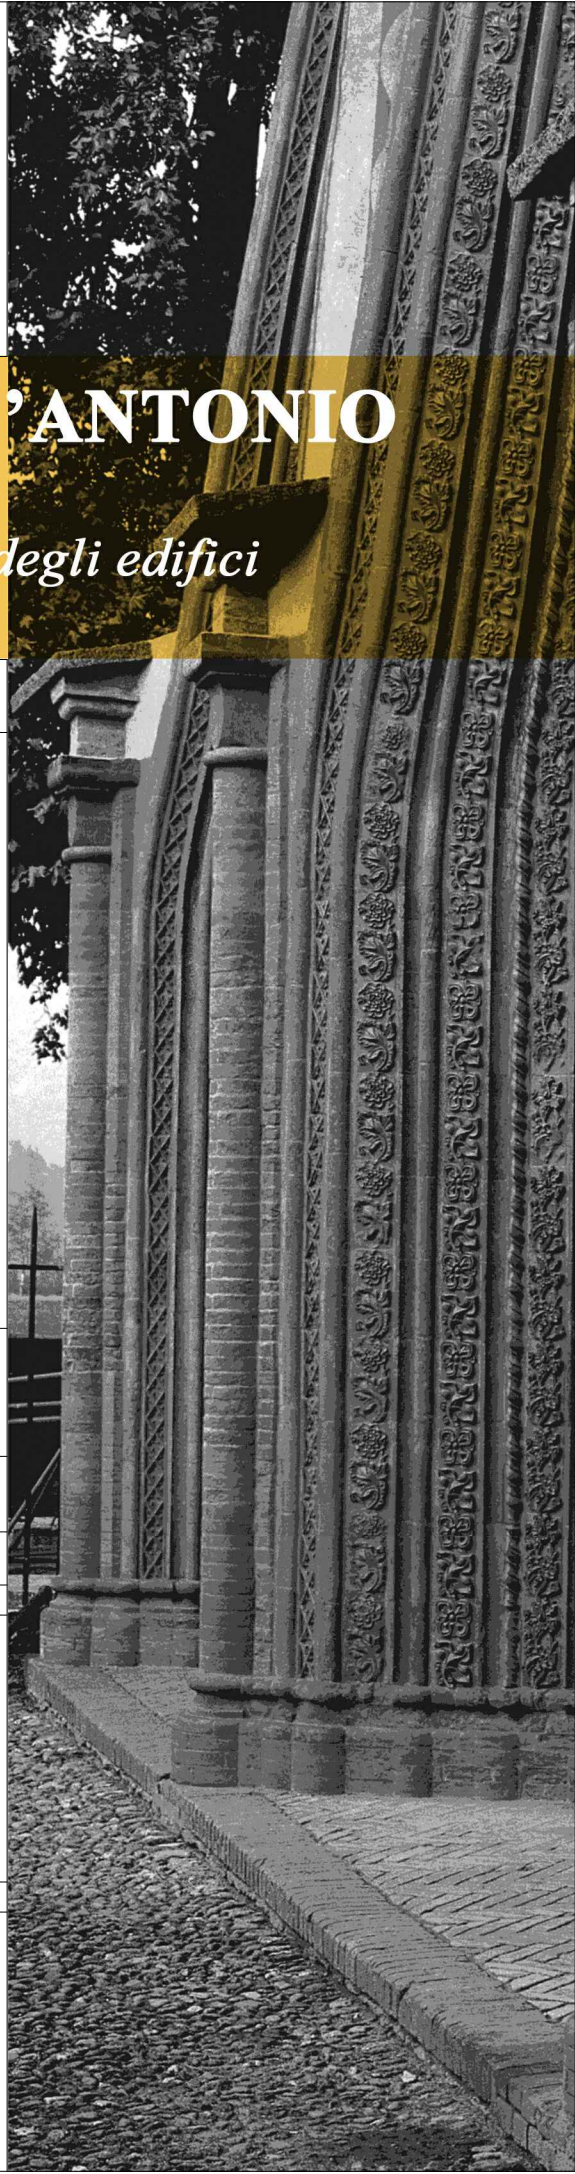

Tutti i diritti d'autore sono riservati