

Regione Piemonte
Comune di Buttiglieria Alta
Fondazione Ordine Mauriziano

PRECETTORIA DI SANT'ANTONIO DI RANVERSO

Restauro e riqualificazione funzionale degli edifici dell'Ospedale antoniano

PROGETTO DEFINITIVO / ESECUTIVO

Comitente:
Consulenza Valorizzazione Beni Artistici e Culturali di Torino
Via Fani, 17 - 10128 Torino
Tel. 011-7741153 mail: info@consuladitorino.it

Progettazione architettonica:
Studio Architetto Gianfranco Grifella & Associati
Via Pianezza, 17 - 10149 Torino Tel. 011-75718205

Progettazione impianti meccanici e elettrici:
PROECO s.s.
Via Pignatelli, 3 - 10129 Torino Tel. 011-591647

Consulenza per le strutture in acciaio e in C.A.:
Studio Associato Galvagno Leoncavallo
Via Santa Maria, 56 - 10040 Giussano Tel. 011-9947535

Tav. A05 Oggetto: Ambito A, B, Pianta piano terra e prospetto sud


Scala: 1/50

Data: Novembre 2015

Elaborazione tavola: Studio Arch. Gianfranco Grifella & Associati
Arch. Stefania Gallo - Dott.ssa Roberta Tosiello - Arch. Vincenzo Scuderi
IL COMMITTENTE LA SOPRINTENDENZA

IL PROGETTISTA

IL CONSULENTE

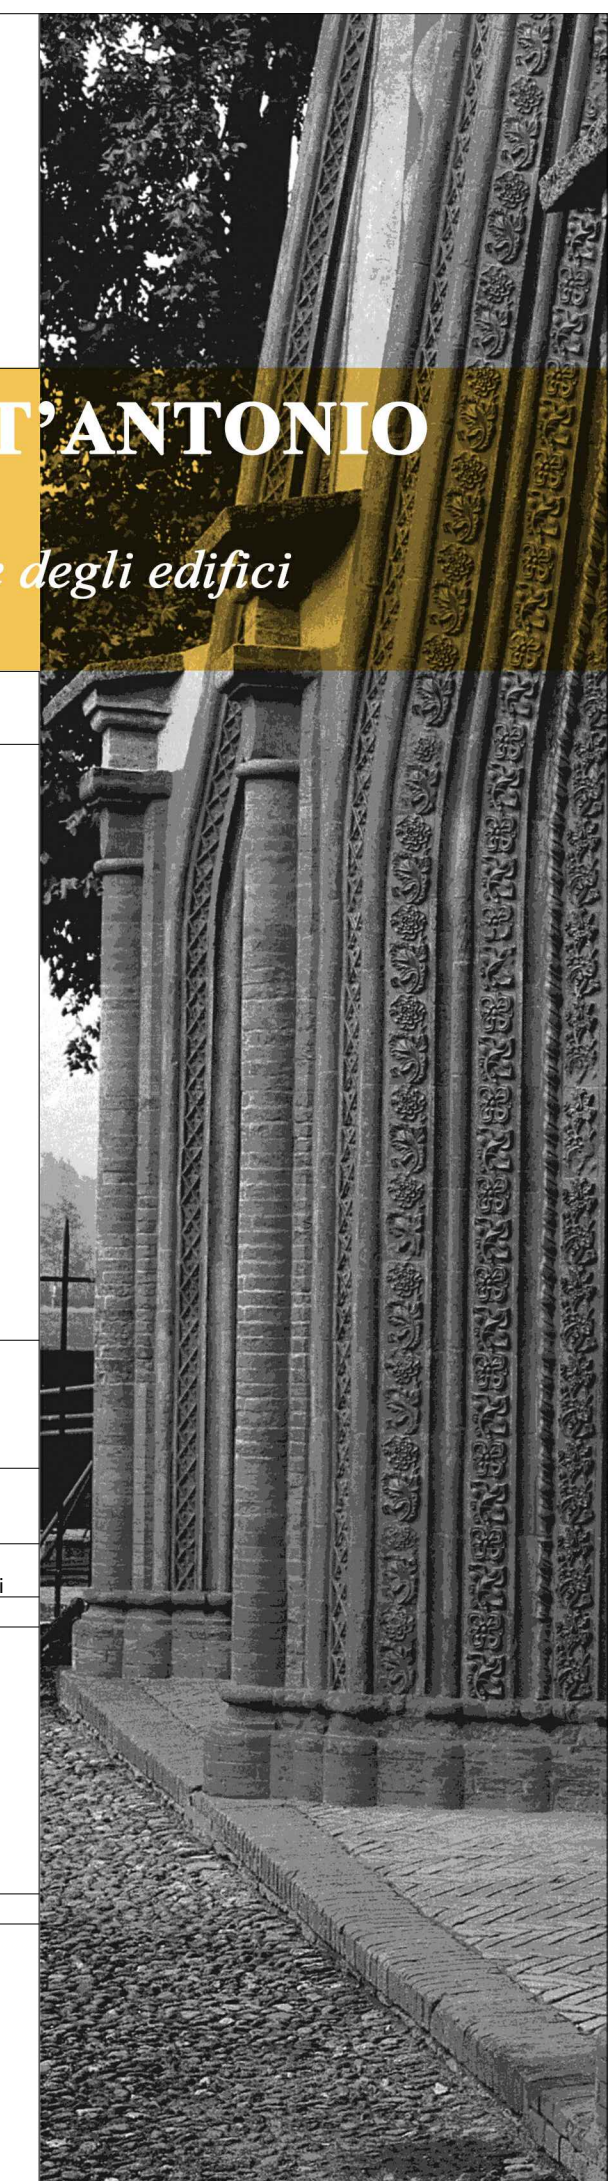

Tutti i diritti d'autore sono riservati