


001	Pianta Piano Primo ambito C
	SCALA 1/50

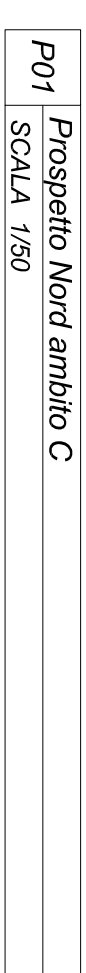

P01	Prospetto Nord ambito C SCALA 1/50
-----	---------------------------------------