



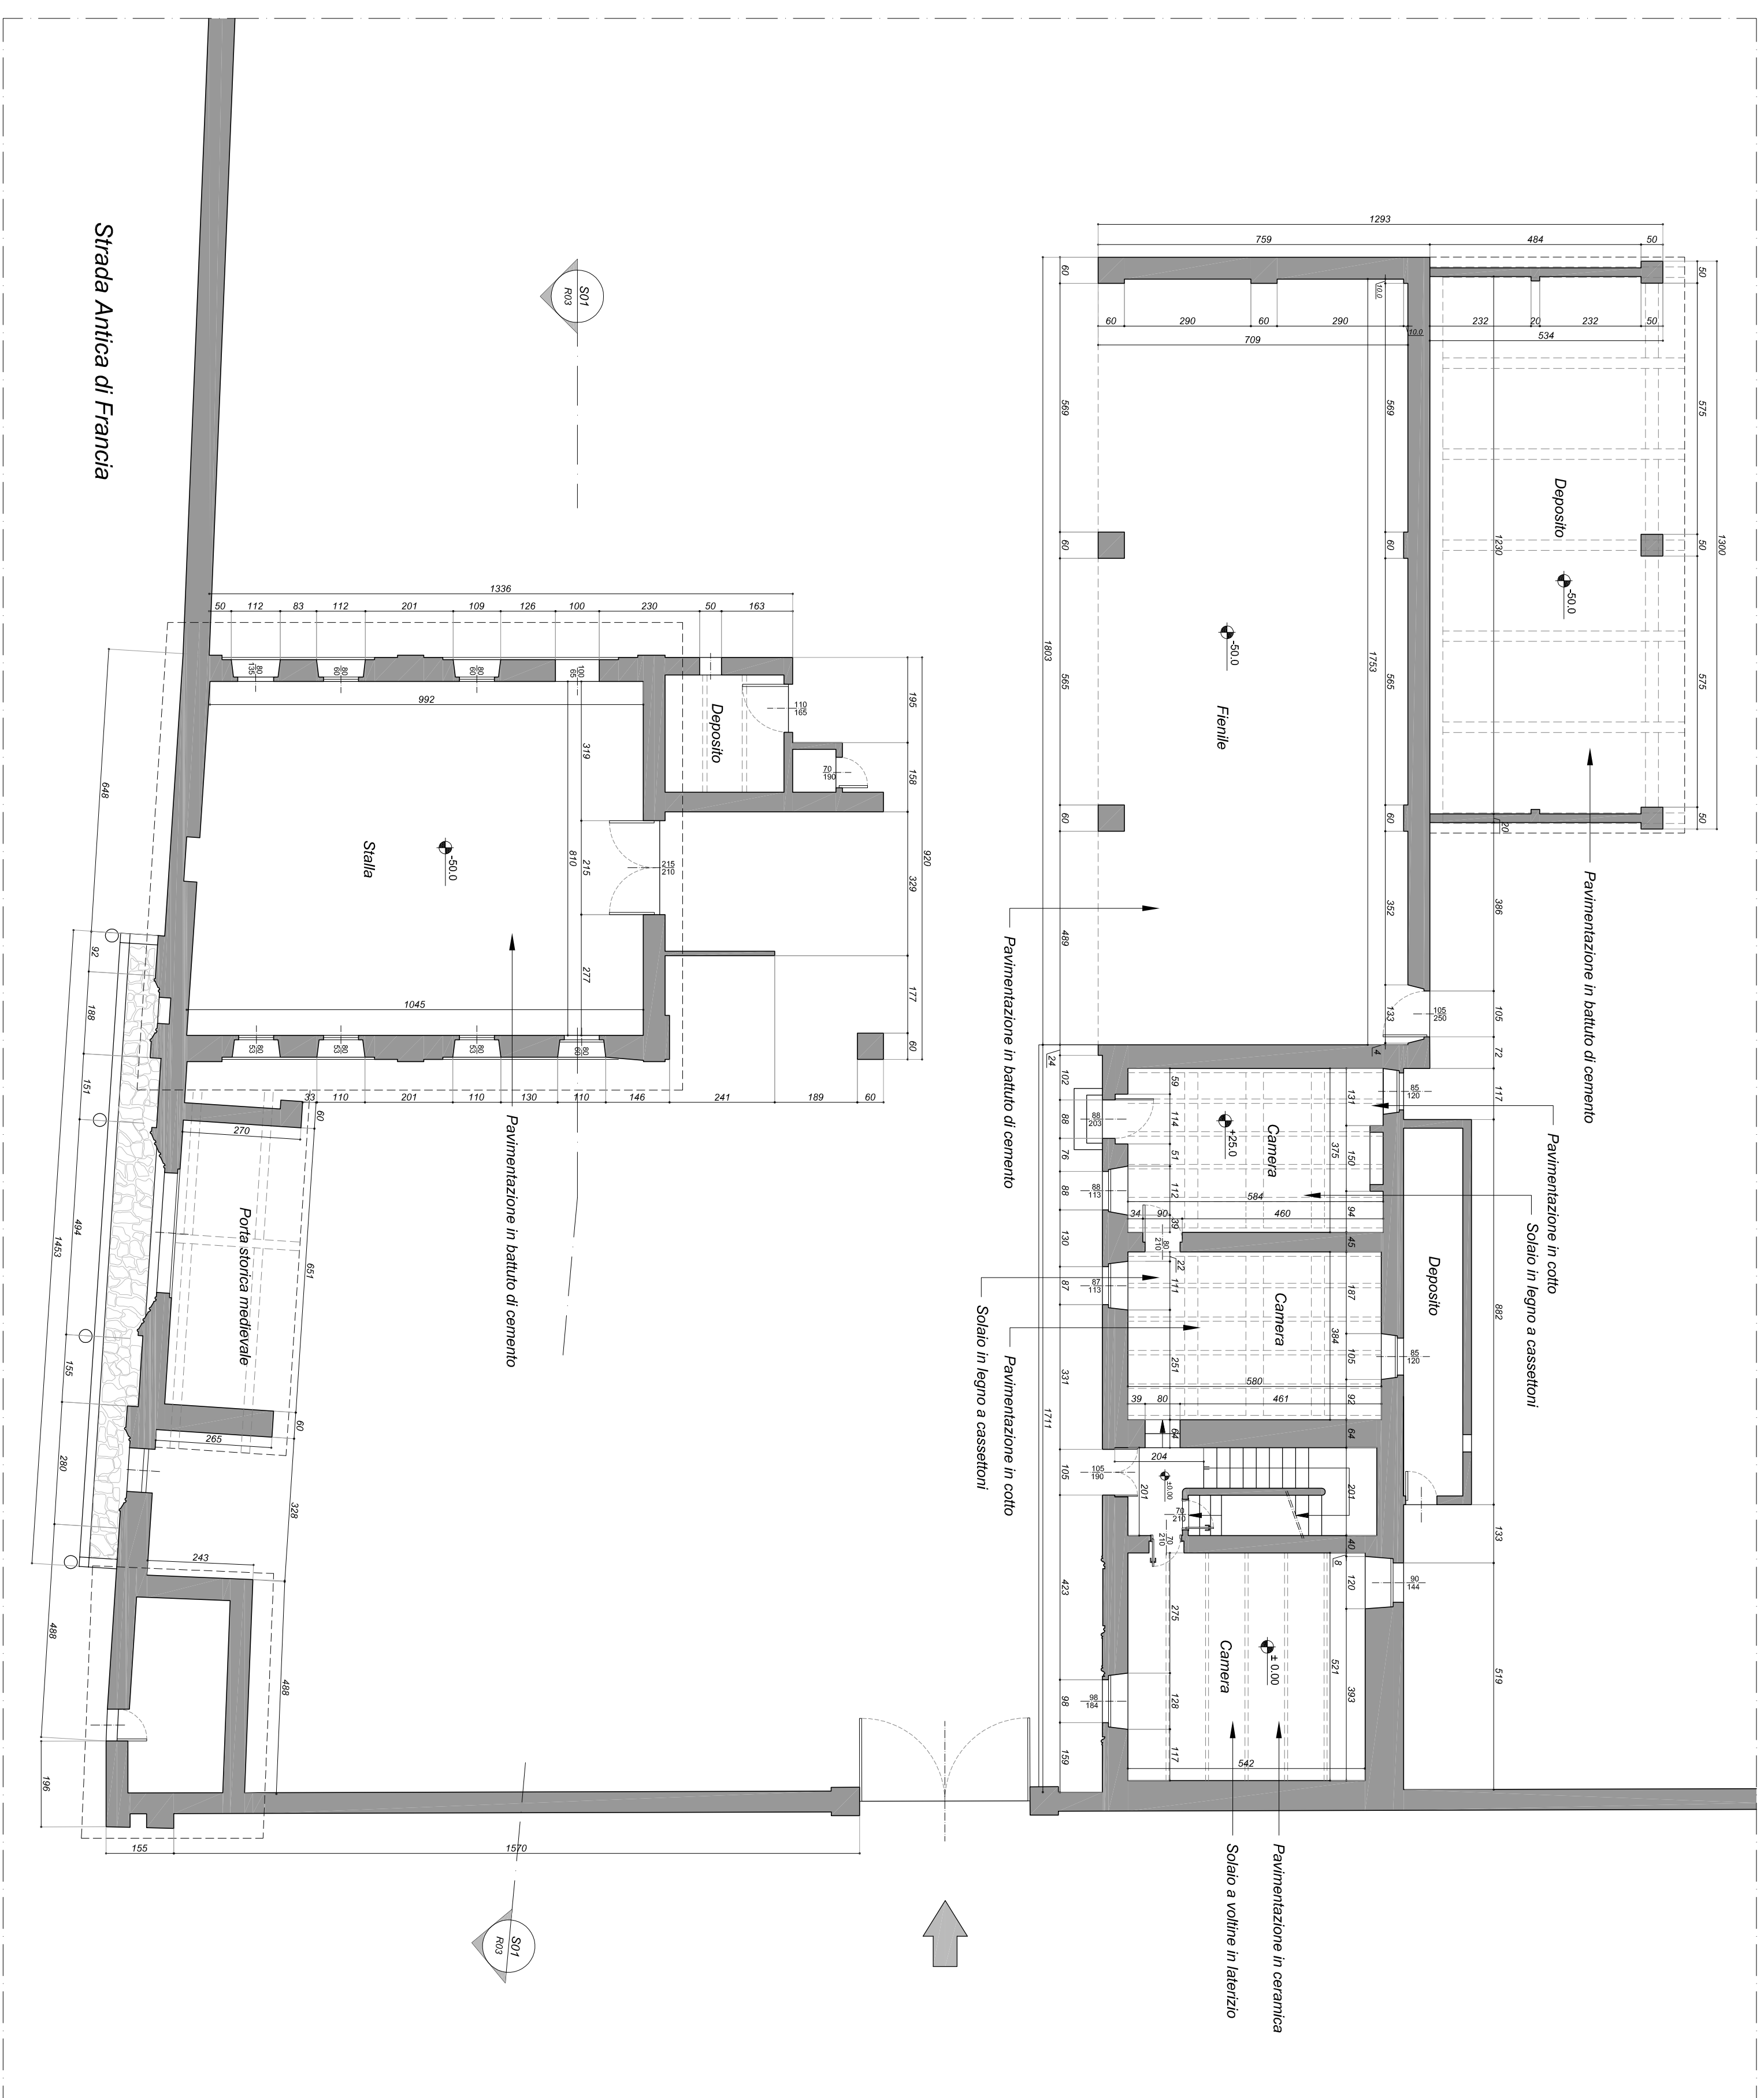

P01	Prospetto su
	SCALA 1/100

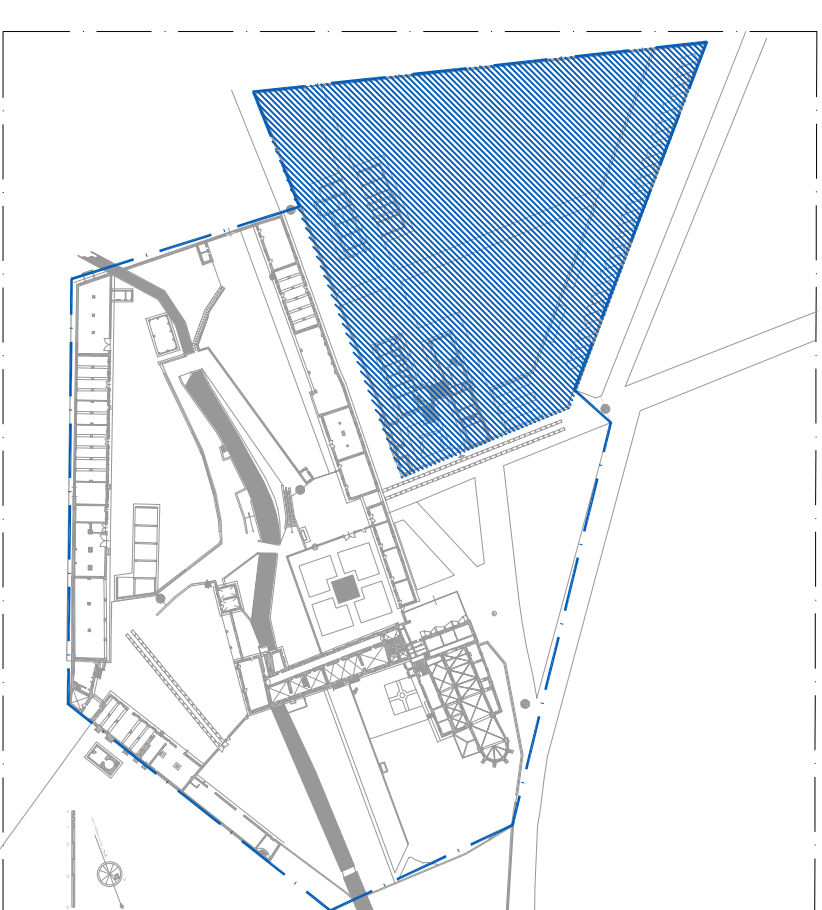

001	<i>Pianta piano terra</i>
	SCALA 1/100

03



 Regione Piemonte
 Comune di Buttigliera Alta
 Fondazione Ordine Mauriziano

**PRECETTORIA DI SANT'ANTONIO
DI RANVERSO**

Restauro e riqualificazione funzionale degli edifici dell'Ospedaletto antoniano

PROGETTO DEFINITIVO / ESECUTIVO

Completamento:
Consulta Valorizzazione Beni Artistici e Culturali di Torino

Tel. 011-7741153 mail: info@consultingcno.it

Progettazione architettonica:
Studio Architetto Gianfranco Gribella & Associati

Recollectio: invicti mortuorum a pluvio

PROECCO S.r.l.
Via Pisagetta, 3 - 10129 Torino Tel. 011

Consulenza per energia e acustica
Onleco s.r.l.

Consulenza per le strutture in acciaio

Via Santa Maria, 55 - 10040 Givoleto Tel. 011-99

Tav. R01
Oggetto: Rilevo

1	2	
---	---	---	---	---	---	---	---	---	----	----	-----	-----	

Elaborazione tavola: Studio Arch. Gianfranco Grillo

IL COMMITTENTE	L
----------------	---

IL PROGETTISTA	I
----------------	---

Tutti i diritti d'autore sono riservati