




R02 a - PIANTA COPERTURE CASCINA BASSA  
SCALA 1:100




R02 b - PIANTA PIANO INTERRATO CASCINA BASSA  
SCALA 1:100

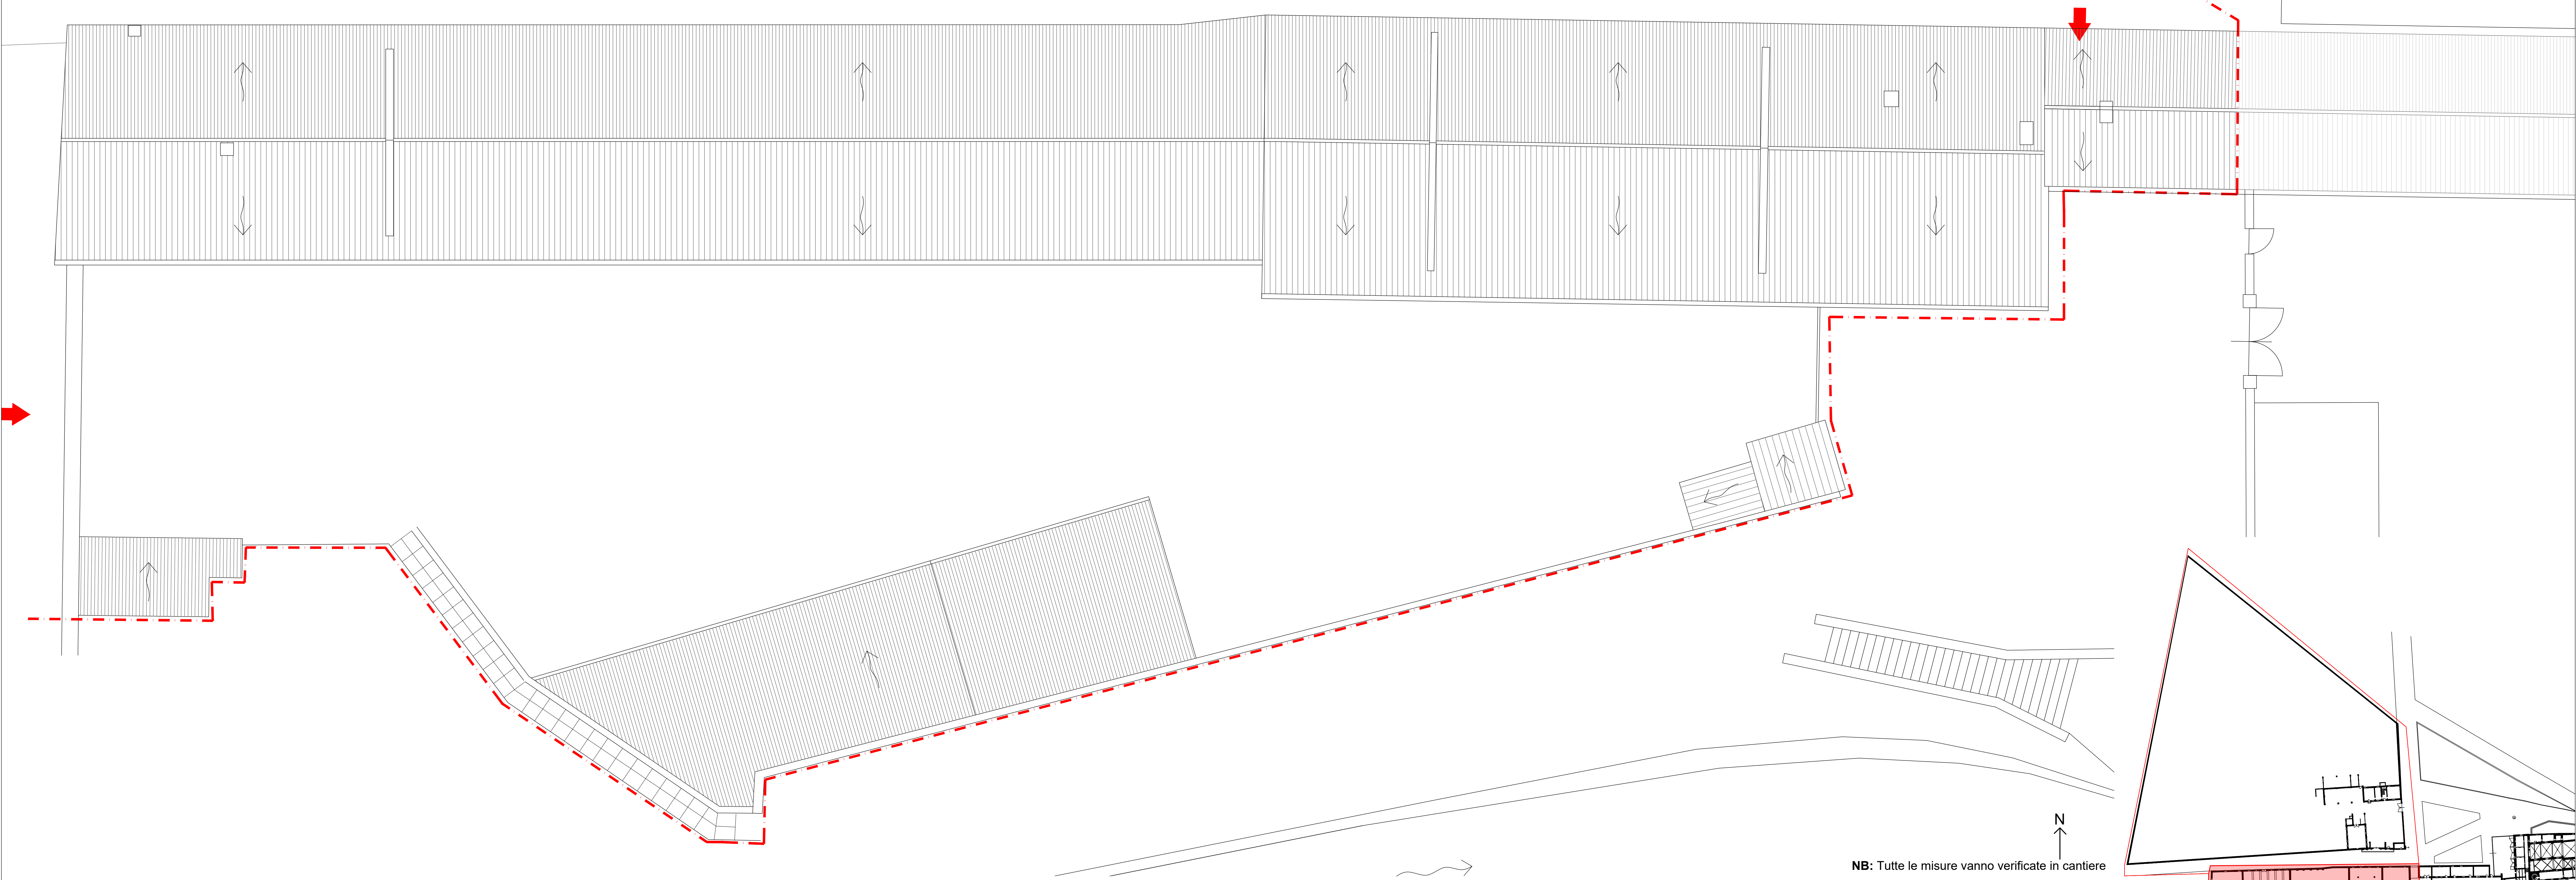

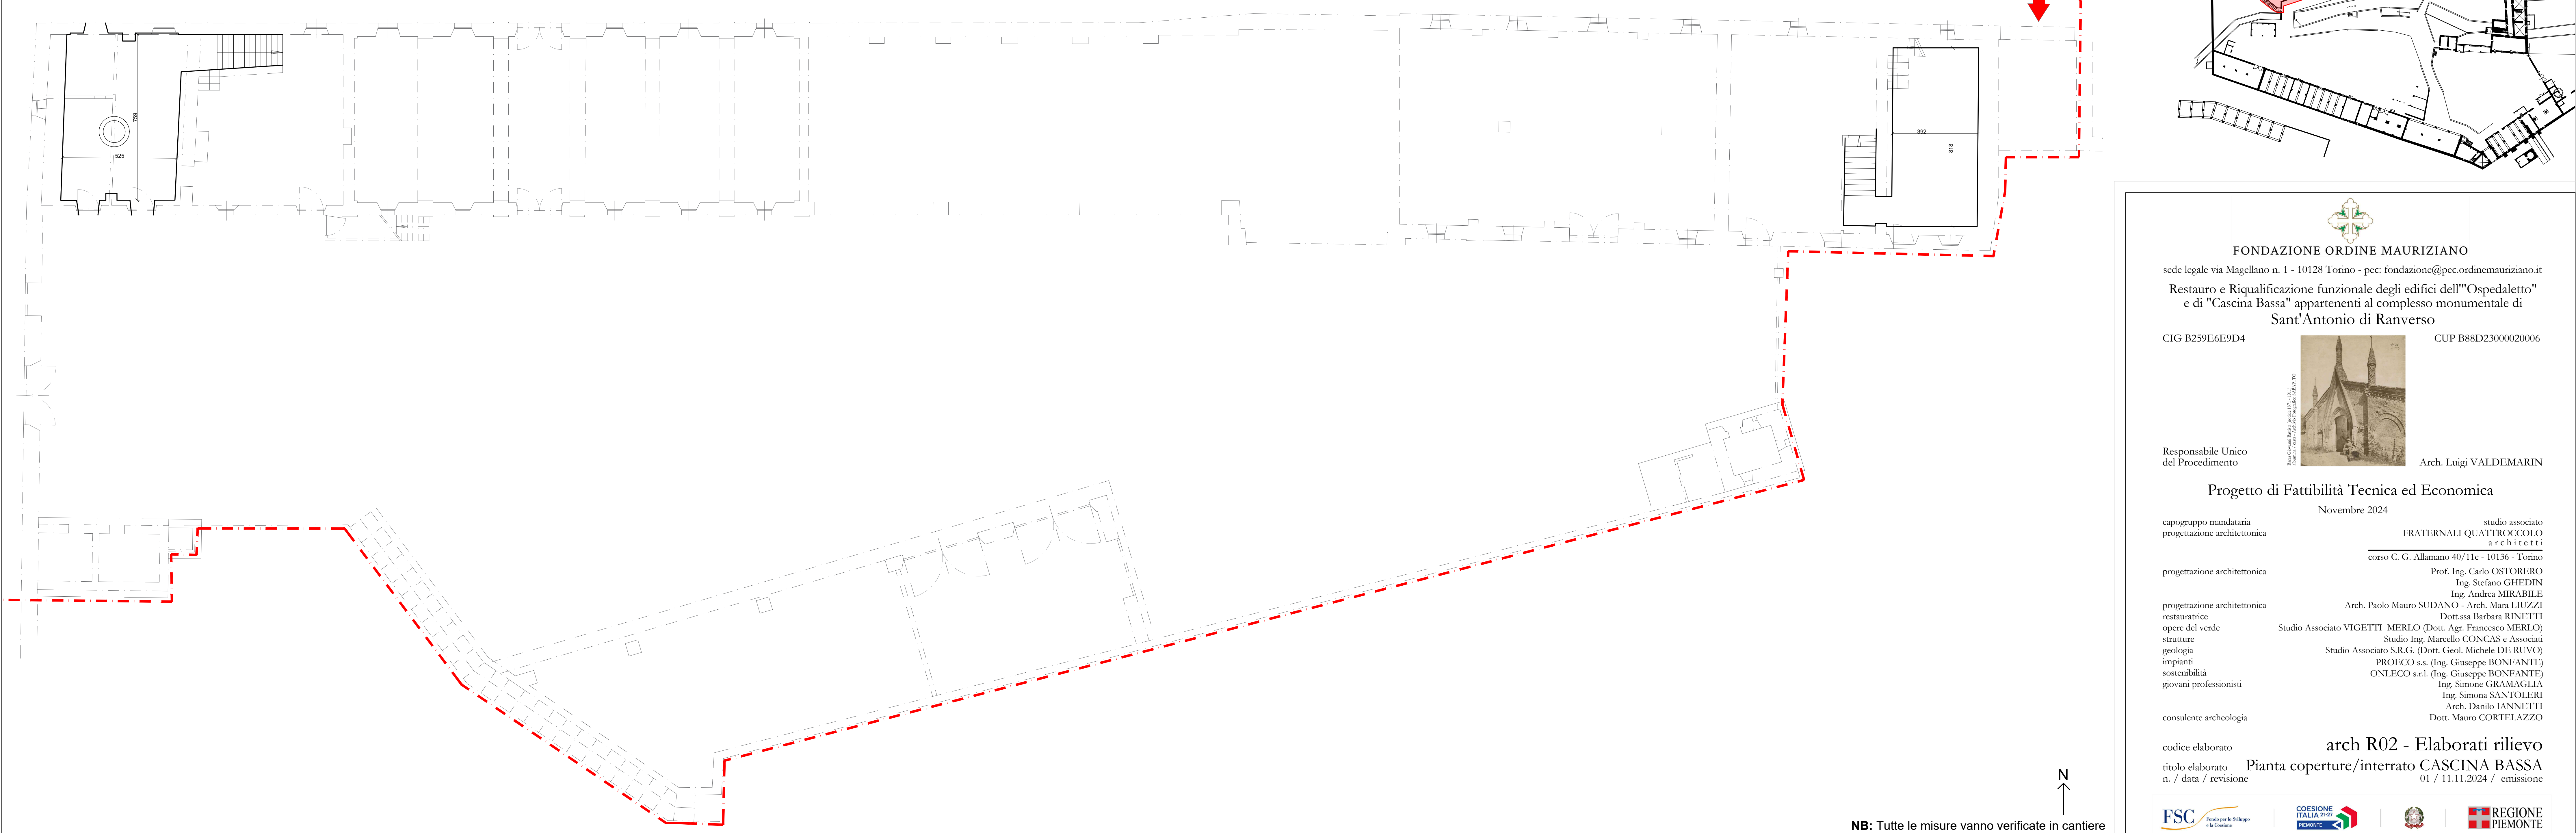

**FONDAZIONE ORDINE MAURIZIANO**  
sede legale via Magellano n. 1 - 10128 Torino - pec: fondazione@pec.ordinemauriziano.it  
**Restauero e Riqualificazione funzionale degli edifici dell'"Ospedaletto" e di "Cascina Bassa" appartenenti al complesso monumentale di Sant'Antonio di Ranverso**  
CIG B259E6E9D4 CUP B88D23000020006


Responsabile Unico del Procedimento

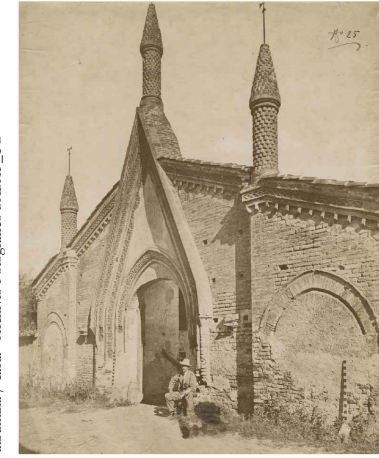  
Arch. Luigi VALDEMARIN


**Progetto di Fattibilità Tecnica ed Economica**  
Novembre 2024

capogruppo mandataria	studio associato
progettazione architettonica	FRATERNALI QUATTROCCOLO
	a.r.c.h.i.e.14
	corso C. G. Allamano 40/11c - 10136 - Torino
progettazione architettonica	Prof. Ing. Carlo OSTORERO Ing. Stefano GHEDIN Ing. Andrea MIRABILE
progettazione architettonica	Arch. Paolo Mauro SUDANO - Arch. Mara LIUZZI
restauratrice	Dott.ssa Barbara RINETTI
opere del verde	Studio Associato VIGETTI MERLO (Dott. Agr. Francesco MERLO)
strutture	Studio Ing. Marcello CONCAS e Associati
geologia	Studio Associato S.R.G. (Dott. Geol. Michele DE RUVO)
impianti	PROECO s.s. (Ing. Giuseppe BONFANTE)
sostenibilità	ONLECO s.r.l. (Ing. Giuseppe BONFANTE)
giovani professionisti	Ing. Simone GRAMAGLIA Ing. Simona SANTOLIERI Arch. Danilo IANNETTI Dott. Mauro CORTELAZZO
consulente archeologia	


codice elaborato arch R02 - Elaborati rilievo  
titolo elaborato Pianta coperture/interrato CASCINA BASSA  
n. / data / revisione 01 / 11.11.2024 / emissione



FSC  
Fondo per lo Sviluppo  
e la Gestione



COESIONE  
ITALIA 2017  
PIEMONTE



REGIONE  
PIEMONTE