


ZONA OSPEDALETTO - Pianta Coperture
Scala 1:100

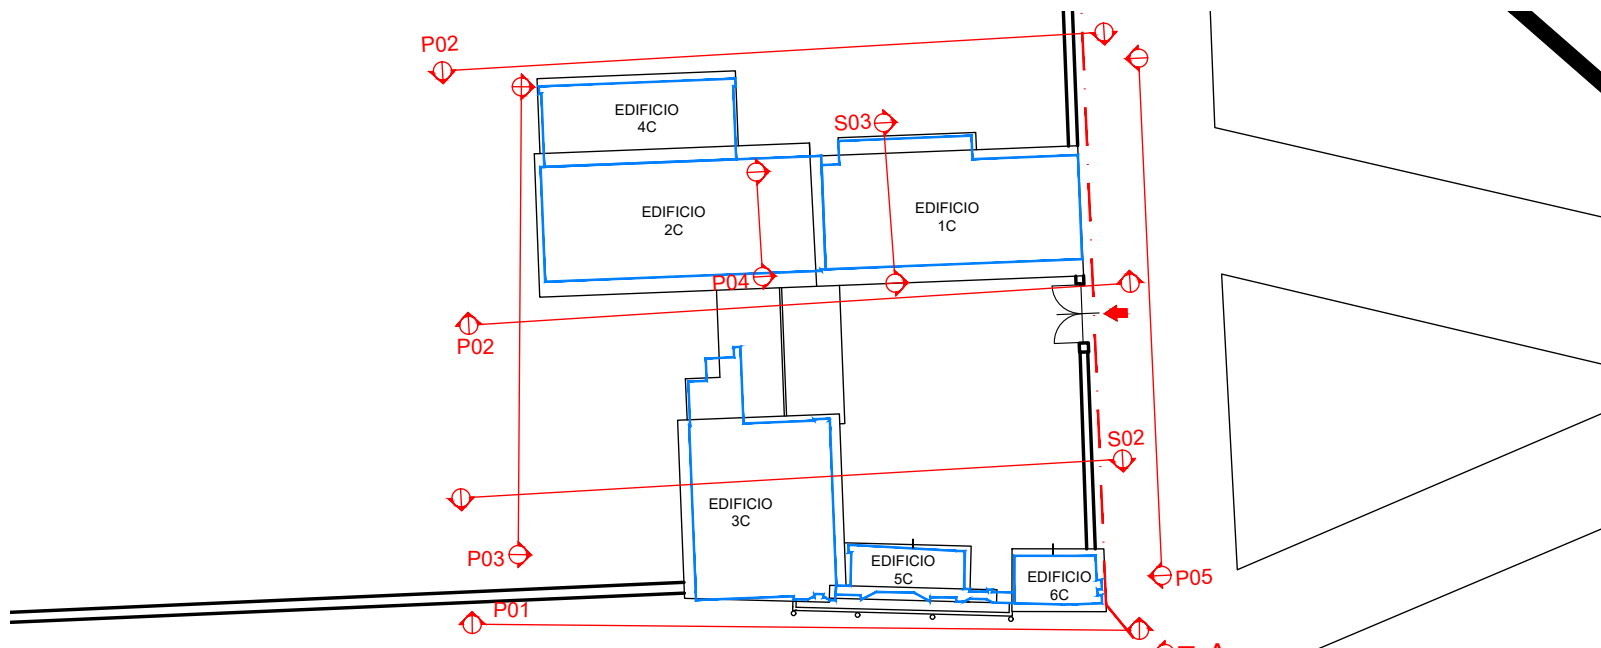

NB: Tutte le misure vanno verificate in cantiere

FONDAZIONE ORDINE MAURIZIANO

sede legale via Magellano n. 1 - 10128 Torino - pec: fondazione@pec.ordinemauriziano.it

Restauro e Riquilificazione funzionale degli edifici dell'"Ospedaletto" e di "Cascina Bassa" appartenenti al complesso monumentale di Sant'Antonio di Ranverso

CIG B259E6E9D4 CUP B88D23000020006

Responsabile Unico del Procedimento Arch. Luigi VALDEMARIN

Progetto di Fattibilità Tecnica ed Economica

Novembre 2024

capogruppo mandataria progettazione architettonica studio associato FRATERNALI QUATTROCCOLO architetti

progettazione architettonica corso C. G. Allamano 40/11c - 10136 - Torino Prof. Ing. Carlo OSTORERO Ing. Stefano GHEDIN Ing. Andrea MIRABILE

progettazione architettonica restauratrice Studio Associato VIGETTI MERLO (Dott. Agr. Francesco MERLO) Studio Ing. Marcello CONCAS e Associati Studio Associato S.R.G. (Dott. Geol. Michele DE RUVO) PROECO s.s. (Ing. Giuseppe BONFANTE) ONLECO s.r.l. (Ing. Giuseppe BONFANTE) Ing. Simone GRAMAGLIA Ing. Simona SANTOLERI Arch. Danilo IANNETTI Dott. Mauro CORTELAZZO

consulente archeologia

codice elaborato arch REST04 - Restauro

titolo elaborato Pianta coperture - interrato/OSPEDALETTO

n. / data / revisione 01 / 11.11.2024 / emissione

ZONA OSPEDALETTO - Pianta Piano Interrato
Scala 1:100