

COMUNE DI NICHELINO (TO) - REGIONE PIEMONTE
FONDAZIONE ORDINE MAURIZIANO
PIANO STRATEGICO "Grandi progetti beni culturali" - D.M. 1 agosto 2022
rep n. 309 - Programmazione risorse 2023 - CUP F19D22001140001
LOTTO A SCALA JUVARRIANA, GALLERIA E ATRIO DI PONENTE

COMMITTEAZIONE E PROPRIETÀ:
FONDAZIONE ORDINE MAURIZIANO
Piazza Principe Amedeo, 7, 10121 Torino (TO)
LEGALE RAPPRESENTANTE: Avv. Luca Mattioli

RESPONSABILE UNICO DEL PROGETTO:
ARCH. LUIGI VALDEMARNI

COORDINAMENTO E PROGETTAZIONE
ARCHITETTONICA E DI RESTAURO:
ARCH. CONS. CHIARA MORO
Corso Bernabè Telesio, 99, Torino
con PROF. ARCH. MAURIZIO MORO,
Piazza Carlo Emanuele II, 170, Torino

PROGETTAZIONE STRUTTURALE ING. GIUSEPPE COVATTA
Via Cuneo, 21, 12033 Moretta (CN)

PROGETTAZIONE IMPIANTI ELETTRICI PER ING. MICHELE CARA,
Via Regazzoni, 19, 10094 Givero (TO)

COORDINAMENTO SICUREZZA: ARCH. ROBERTO BAFFERT,
Corso Bernabè Telesio, 99, Torino

TAV. ER 11


OGGETTO:
SCALA JUVARRIANA E LOCALI ANNESSI
TAVOLA COMPARATIVA

SCALA: 1:50
DATA: Aprile 2025


AVVERTENZE:
Il presente progetto è stato redatto sulla base delle informazioni e delle condizioni tecniche e materiali fornite dal committente. Il progettista non si assume alcuna responsabilità per l'accuratezza e l'attendibilità delle informazioni fornite dal committente.

LEGENDA


- Demolizioni e rimozioni per musealizzazione
- Nuove costruzioni e integrazioni

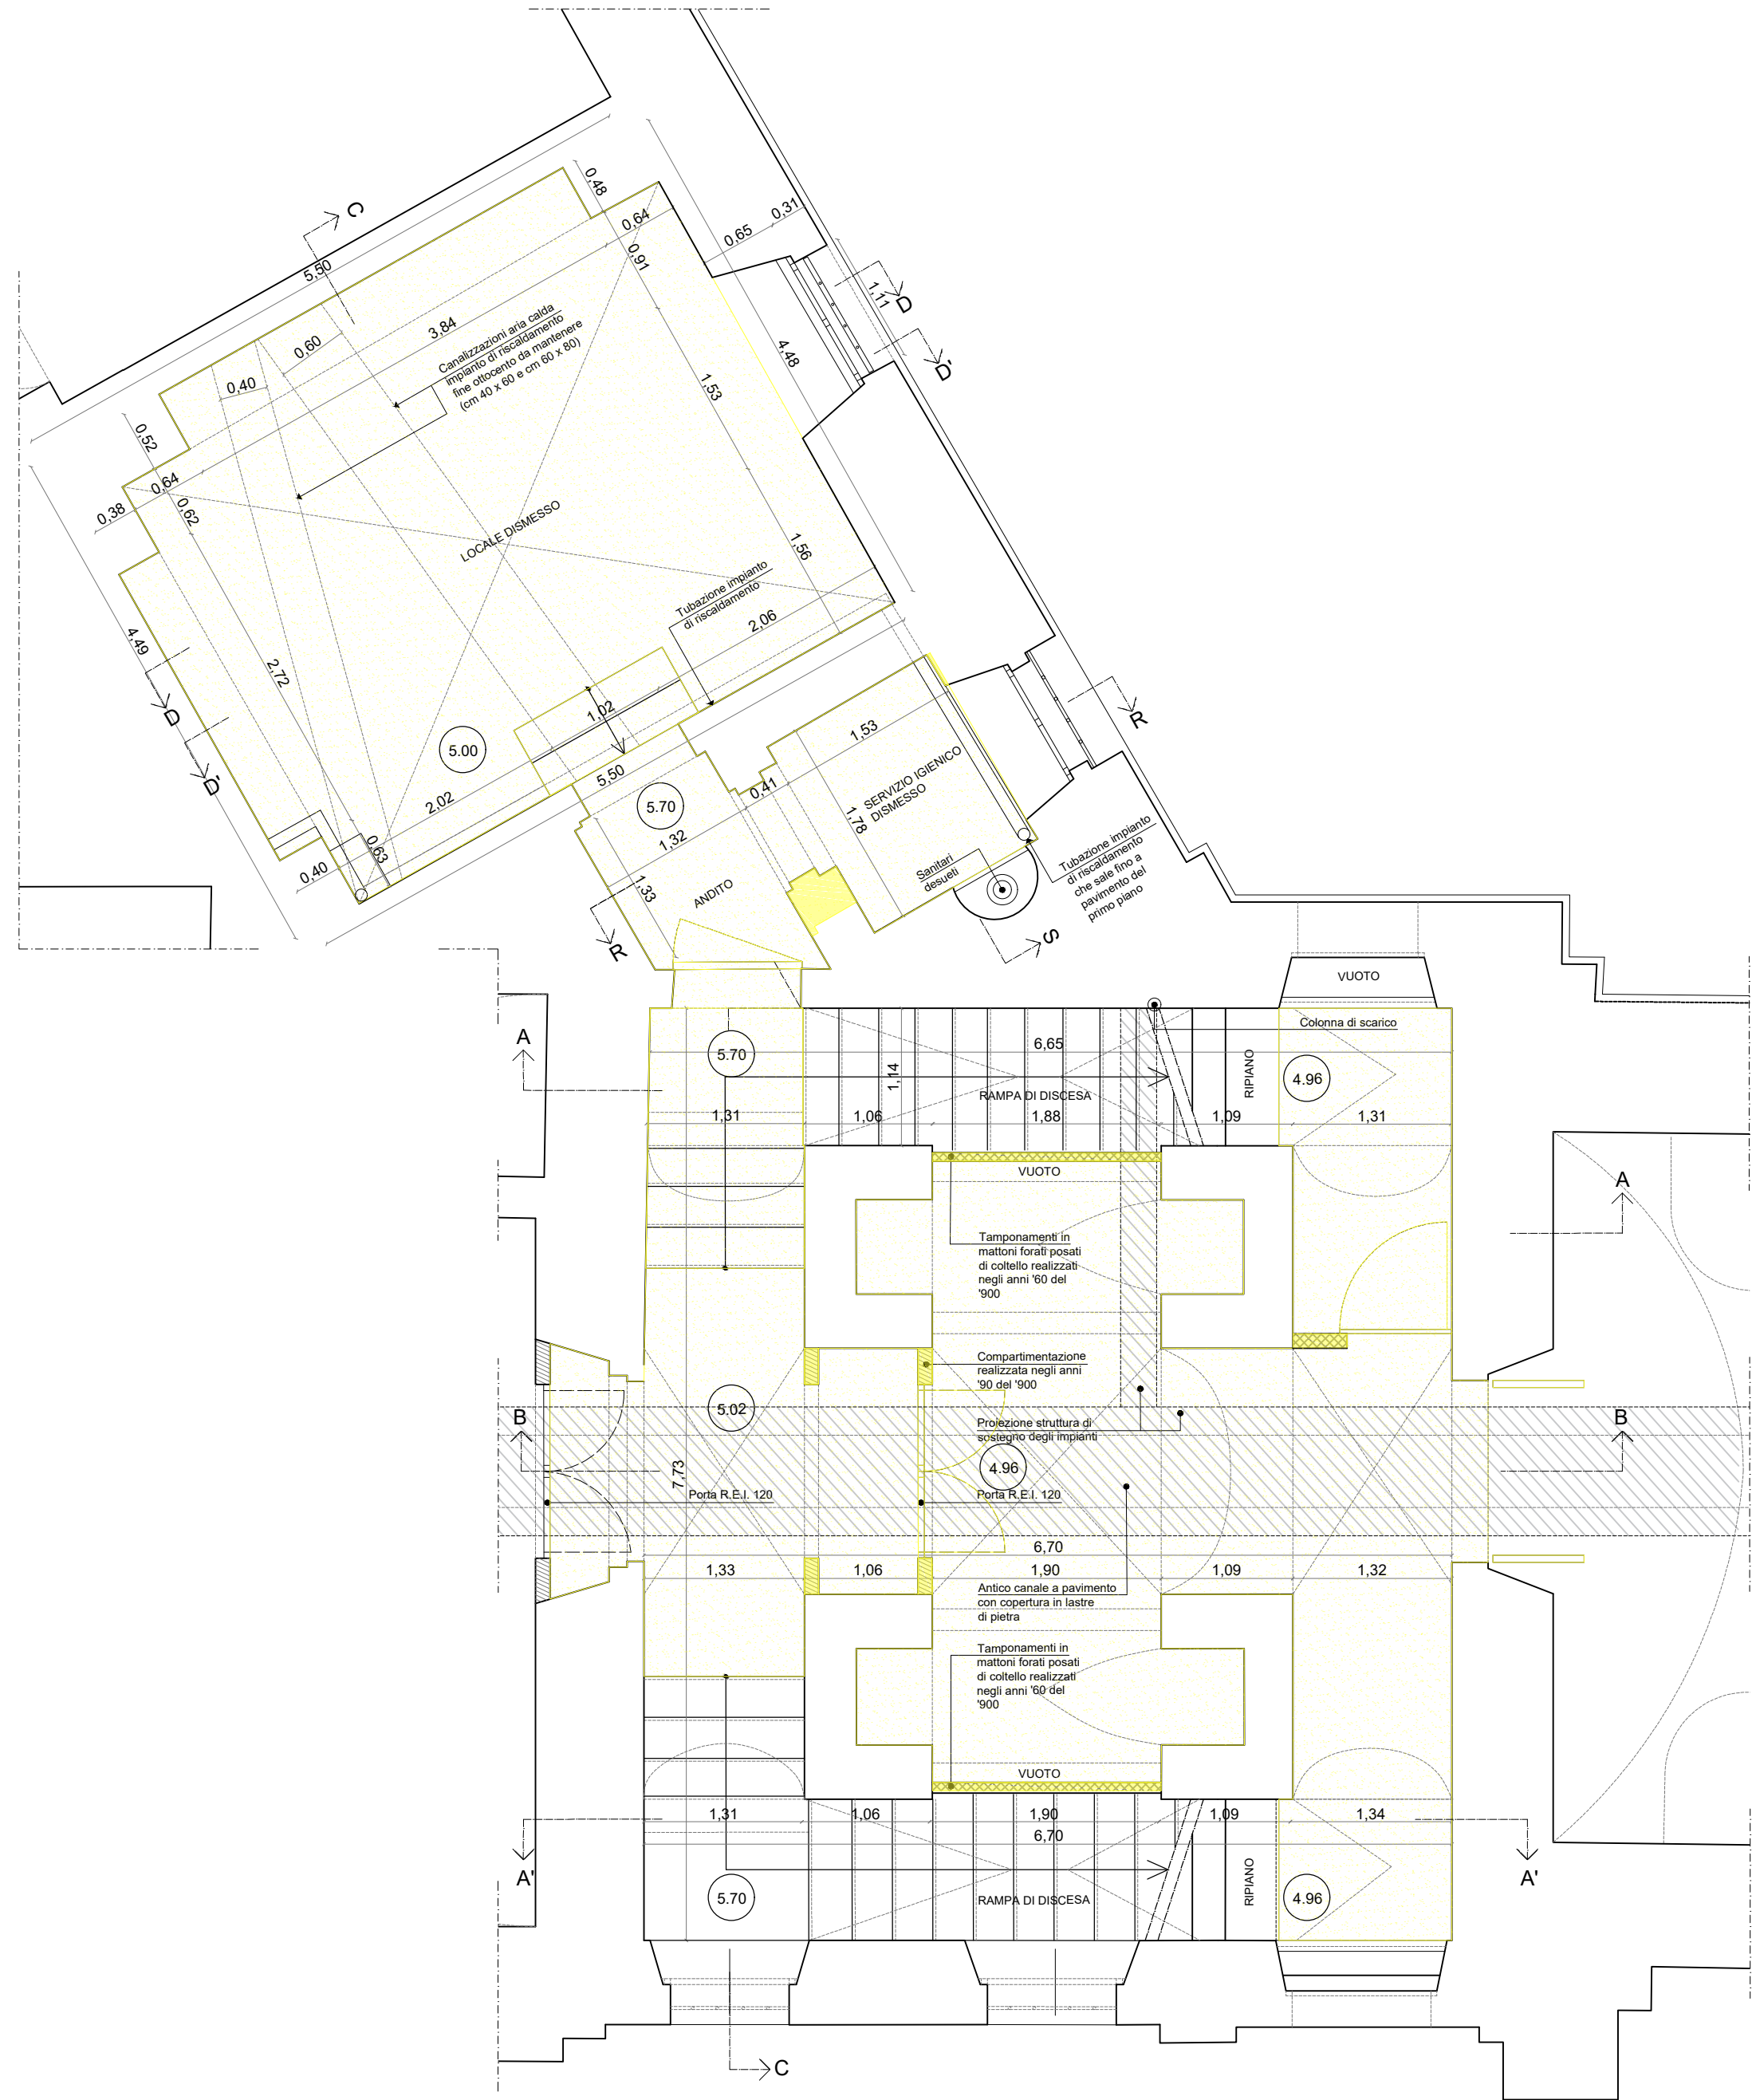


Pianta piano seminterrato
Demolizioni e rimozioni per musealizzazione

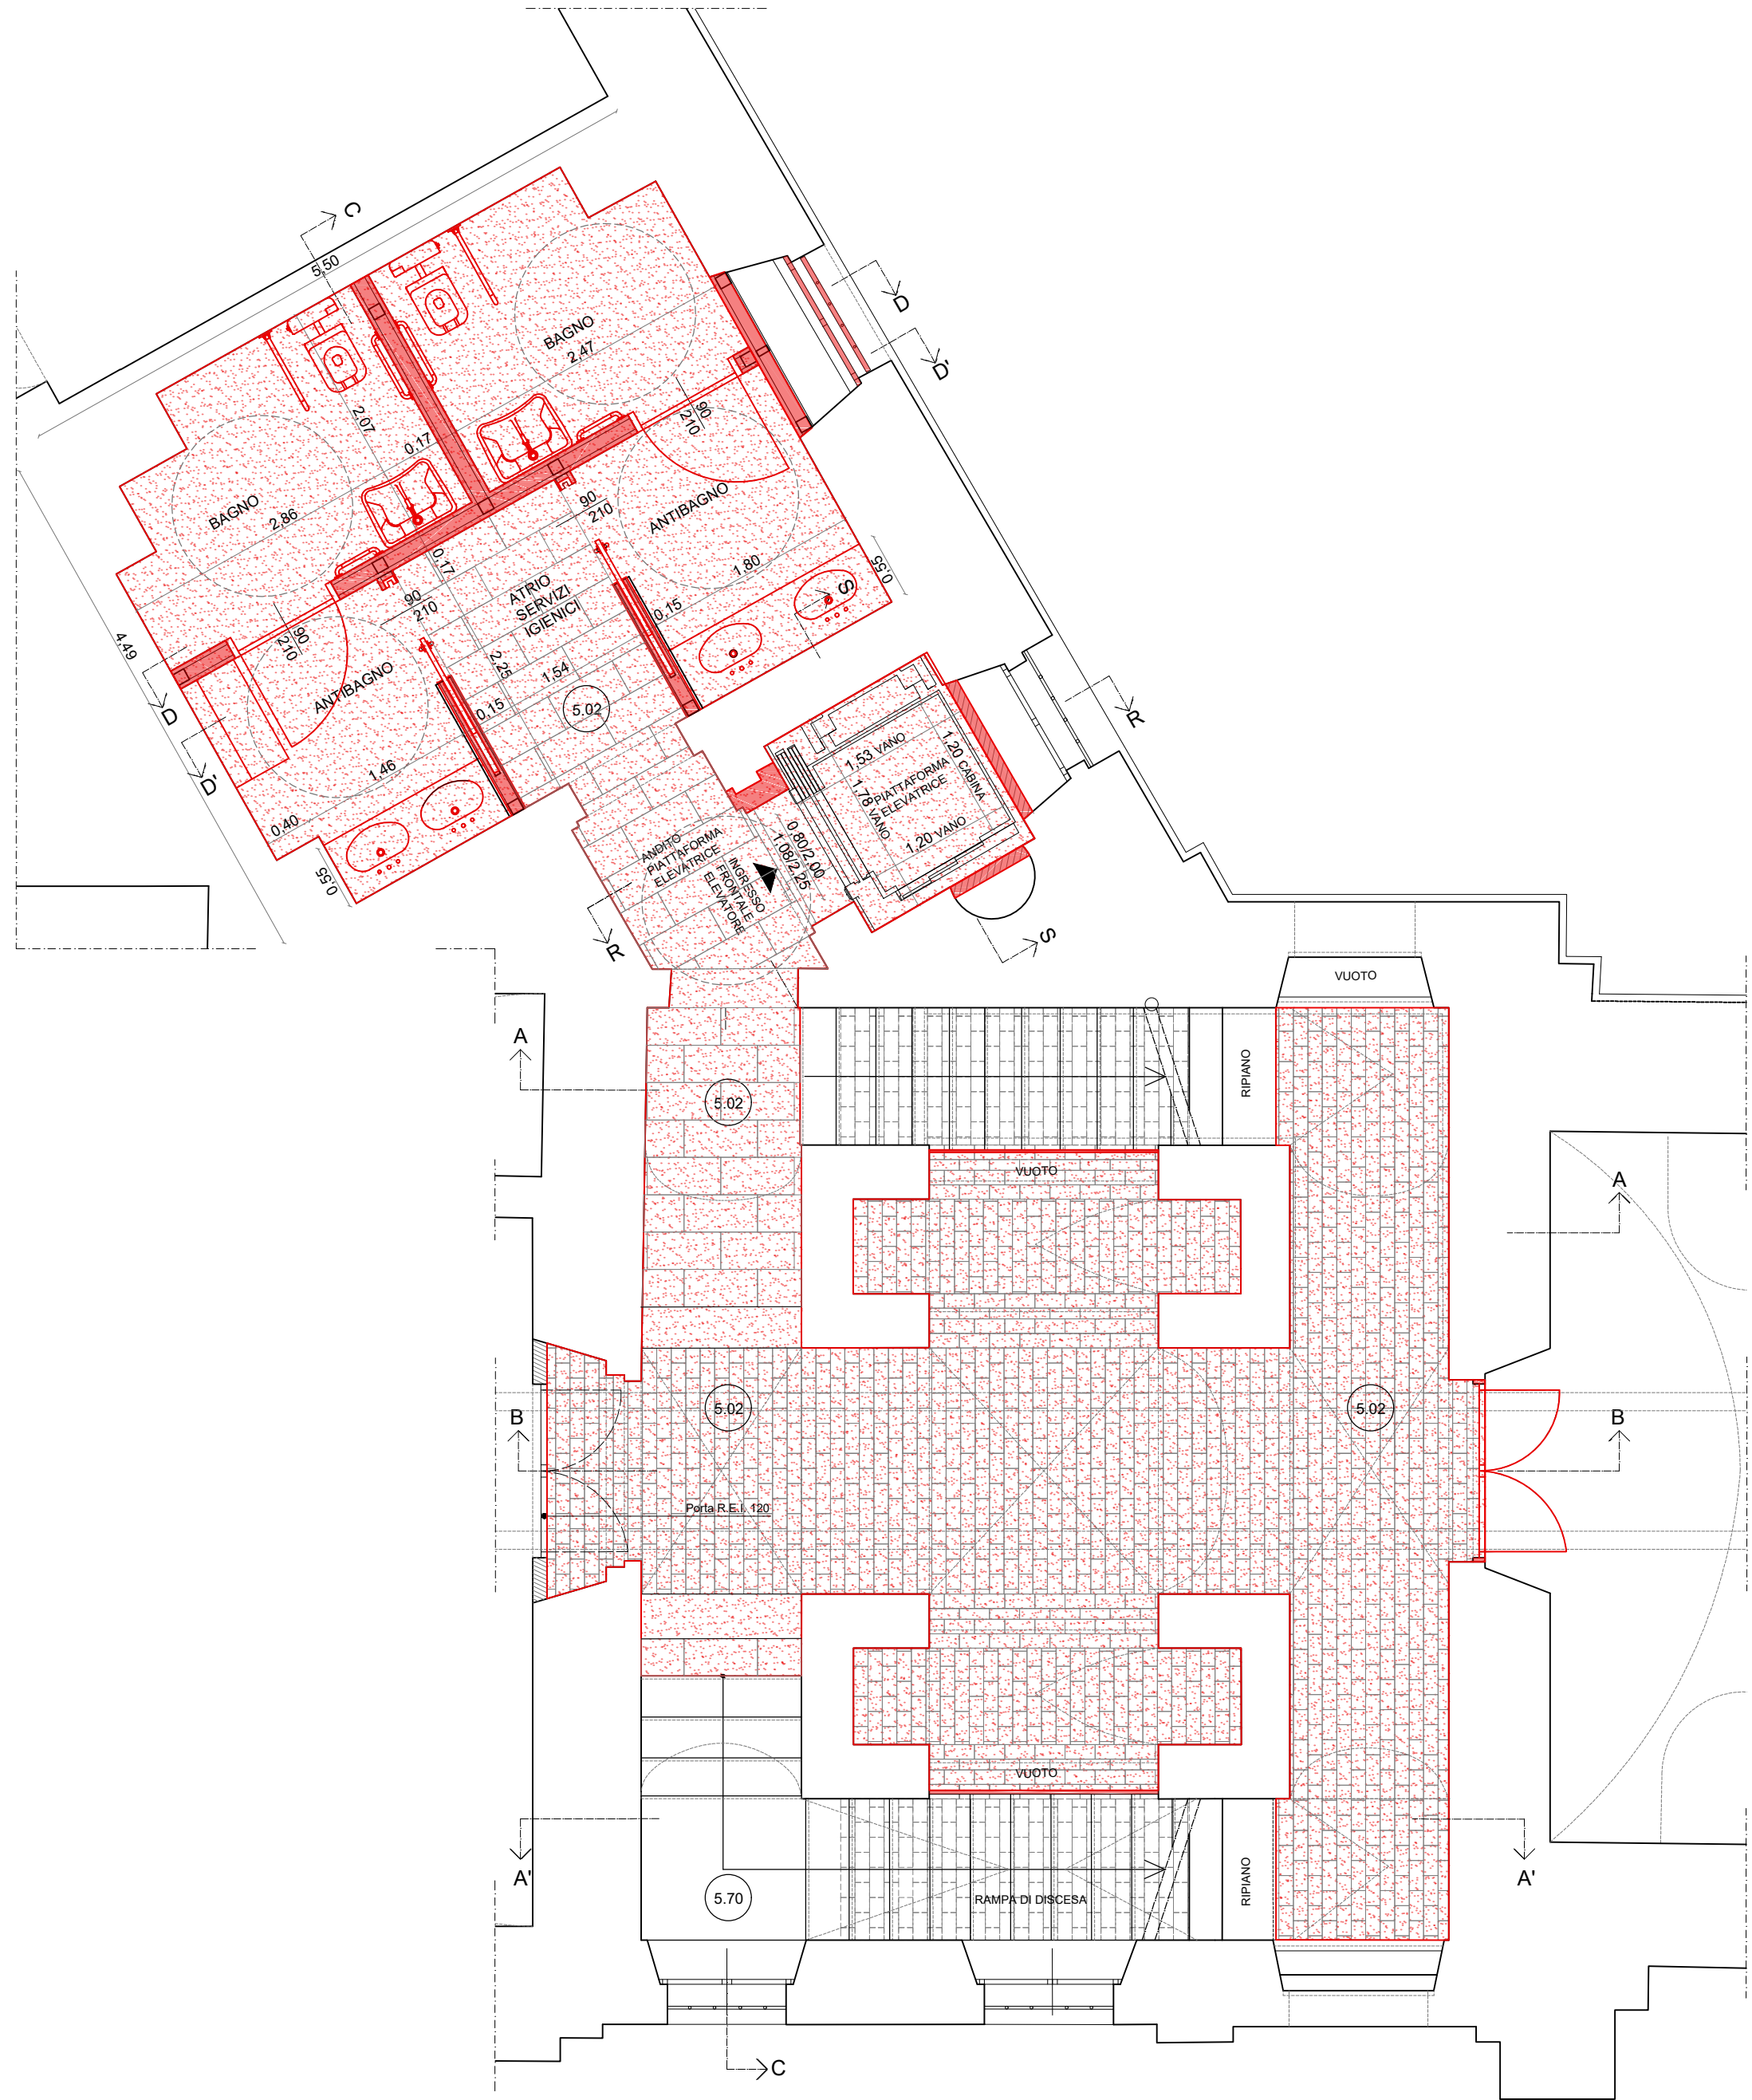


Pianta piano seminterrato
Nuove costruzioni e integrazioni

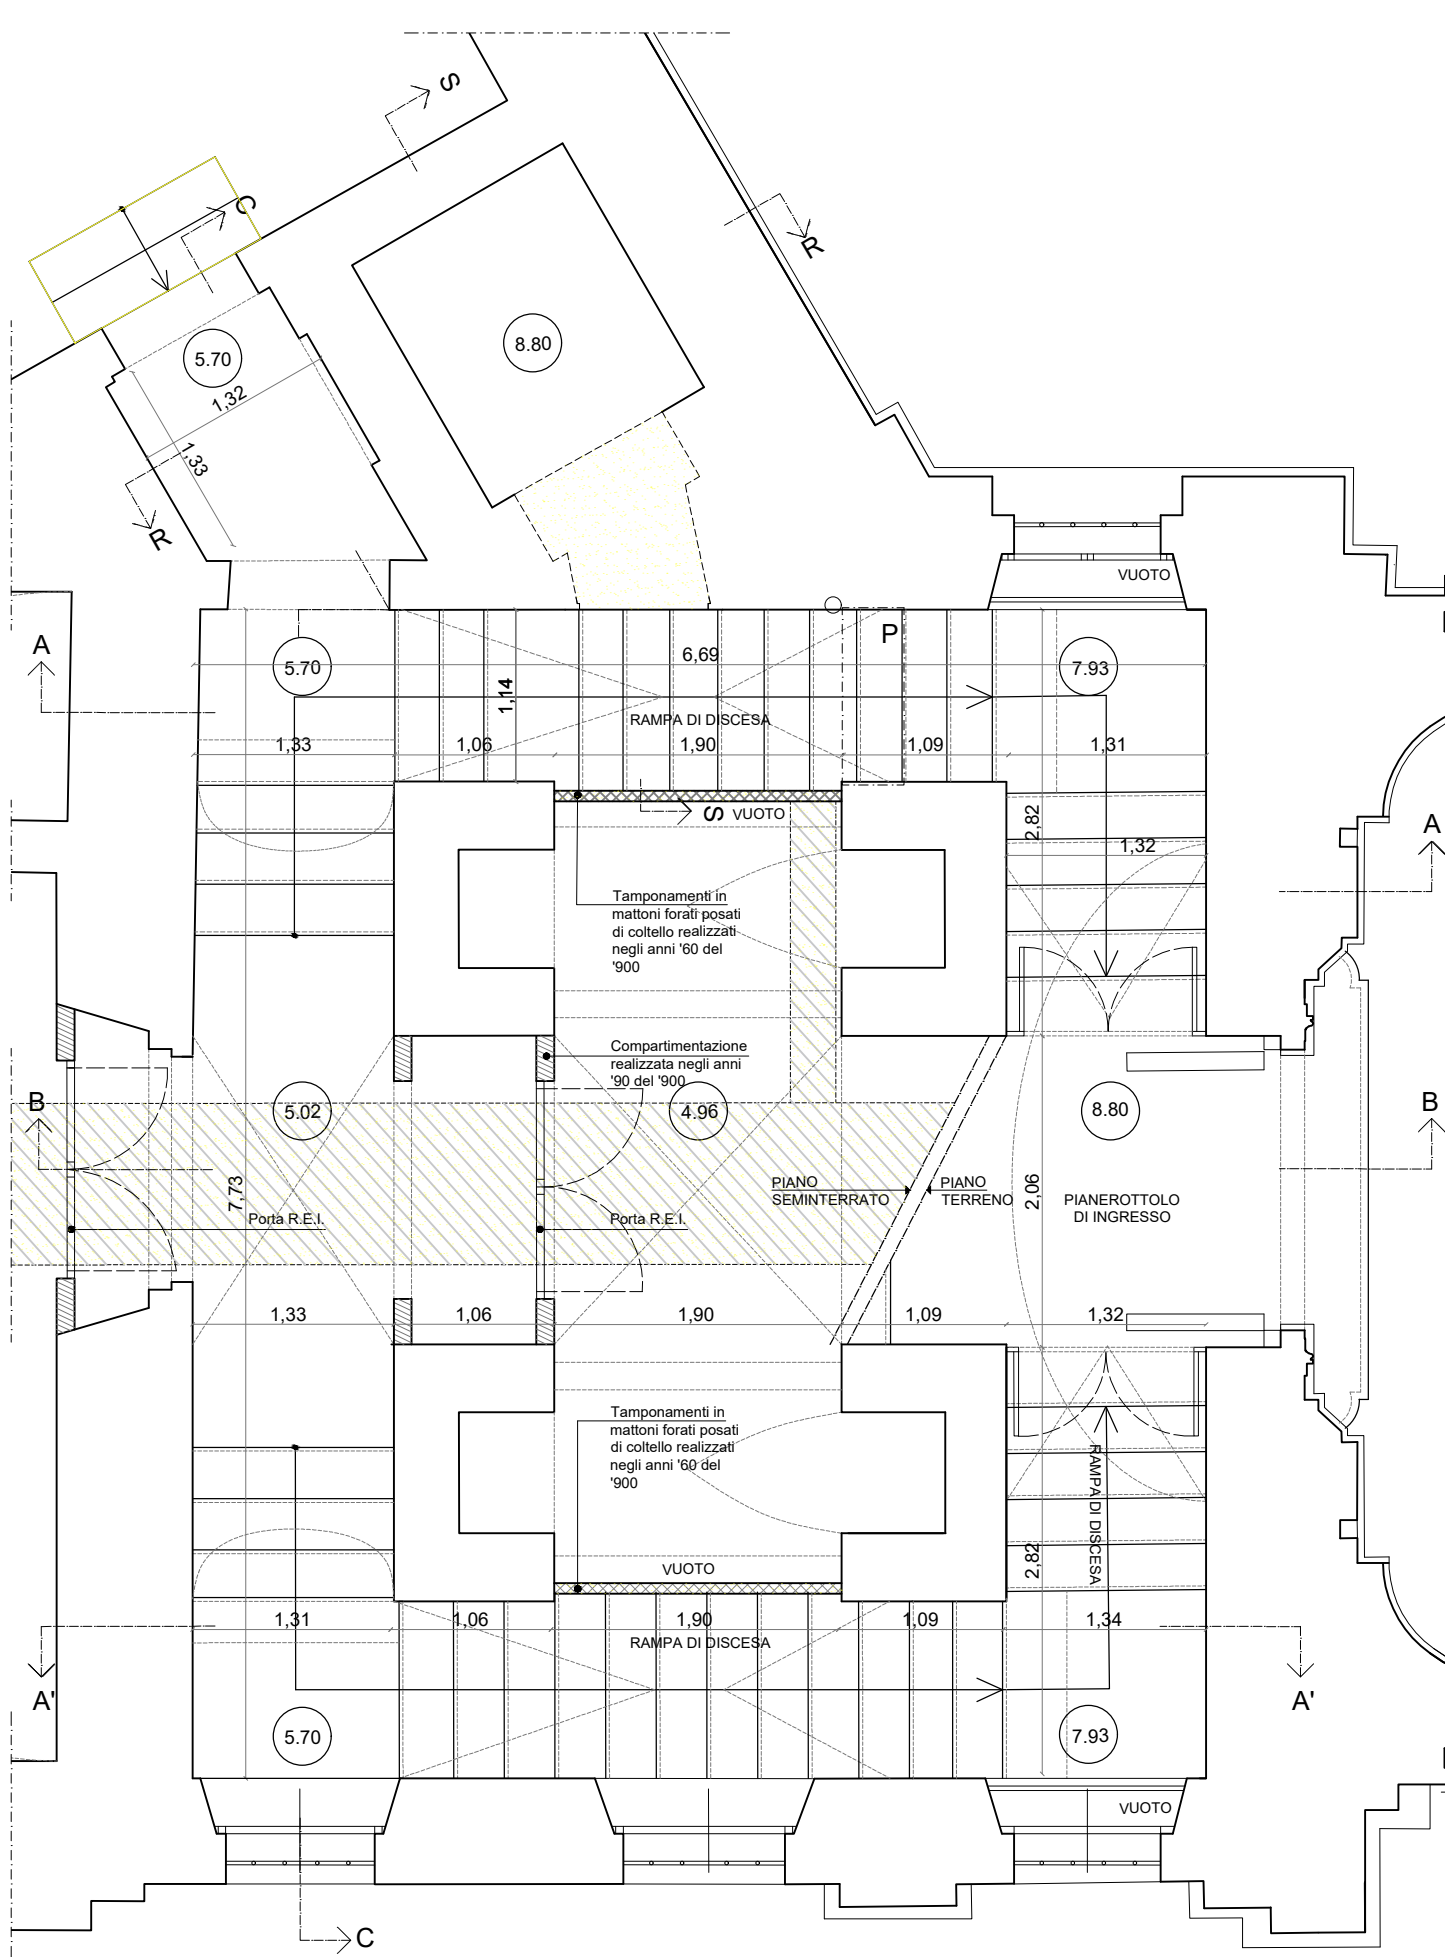

Pianta a quota +8.80
Demolizioni e rimozioni per musealizzazione

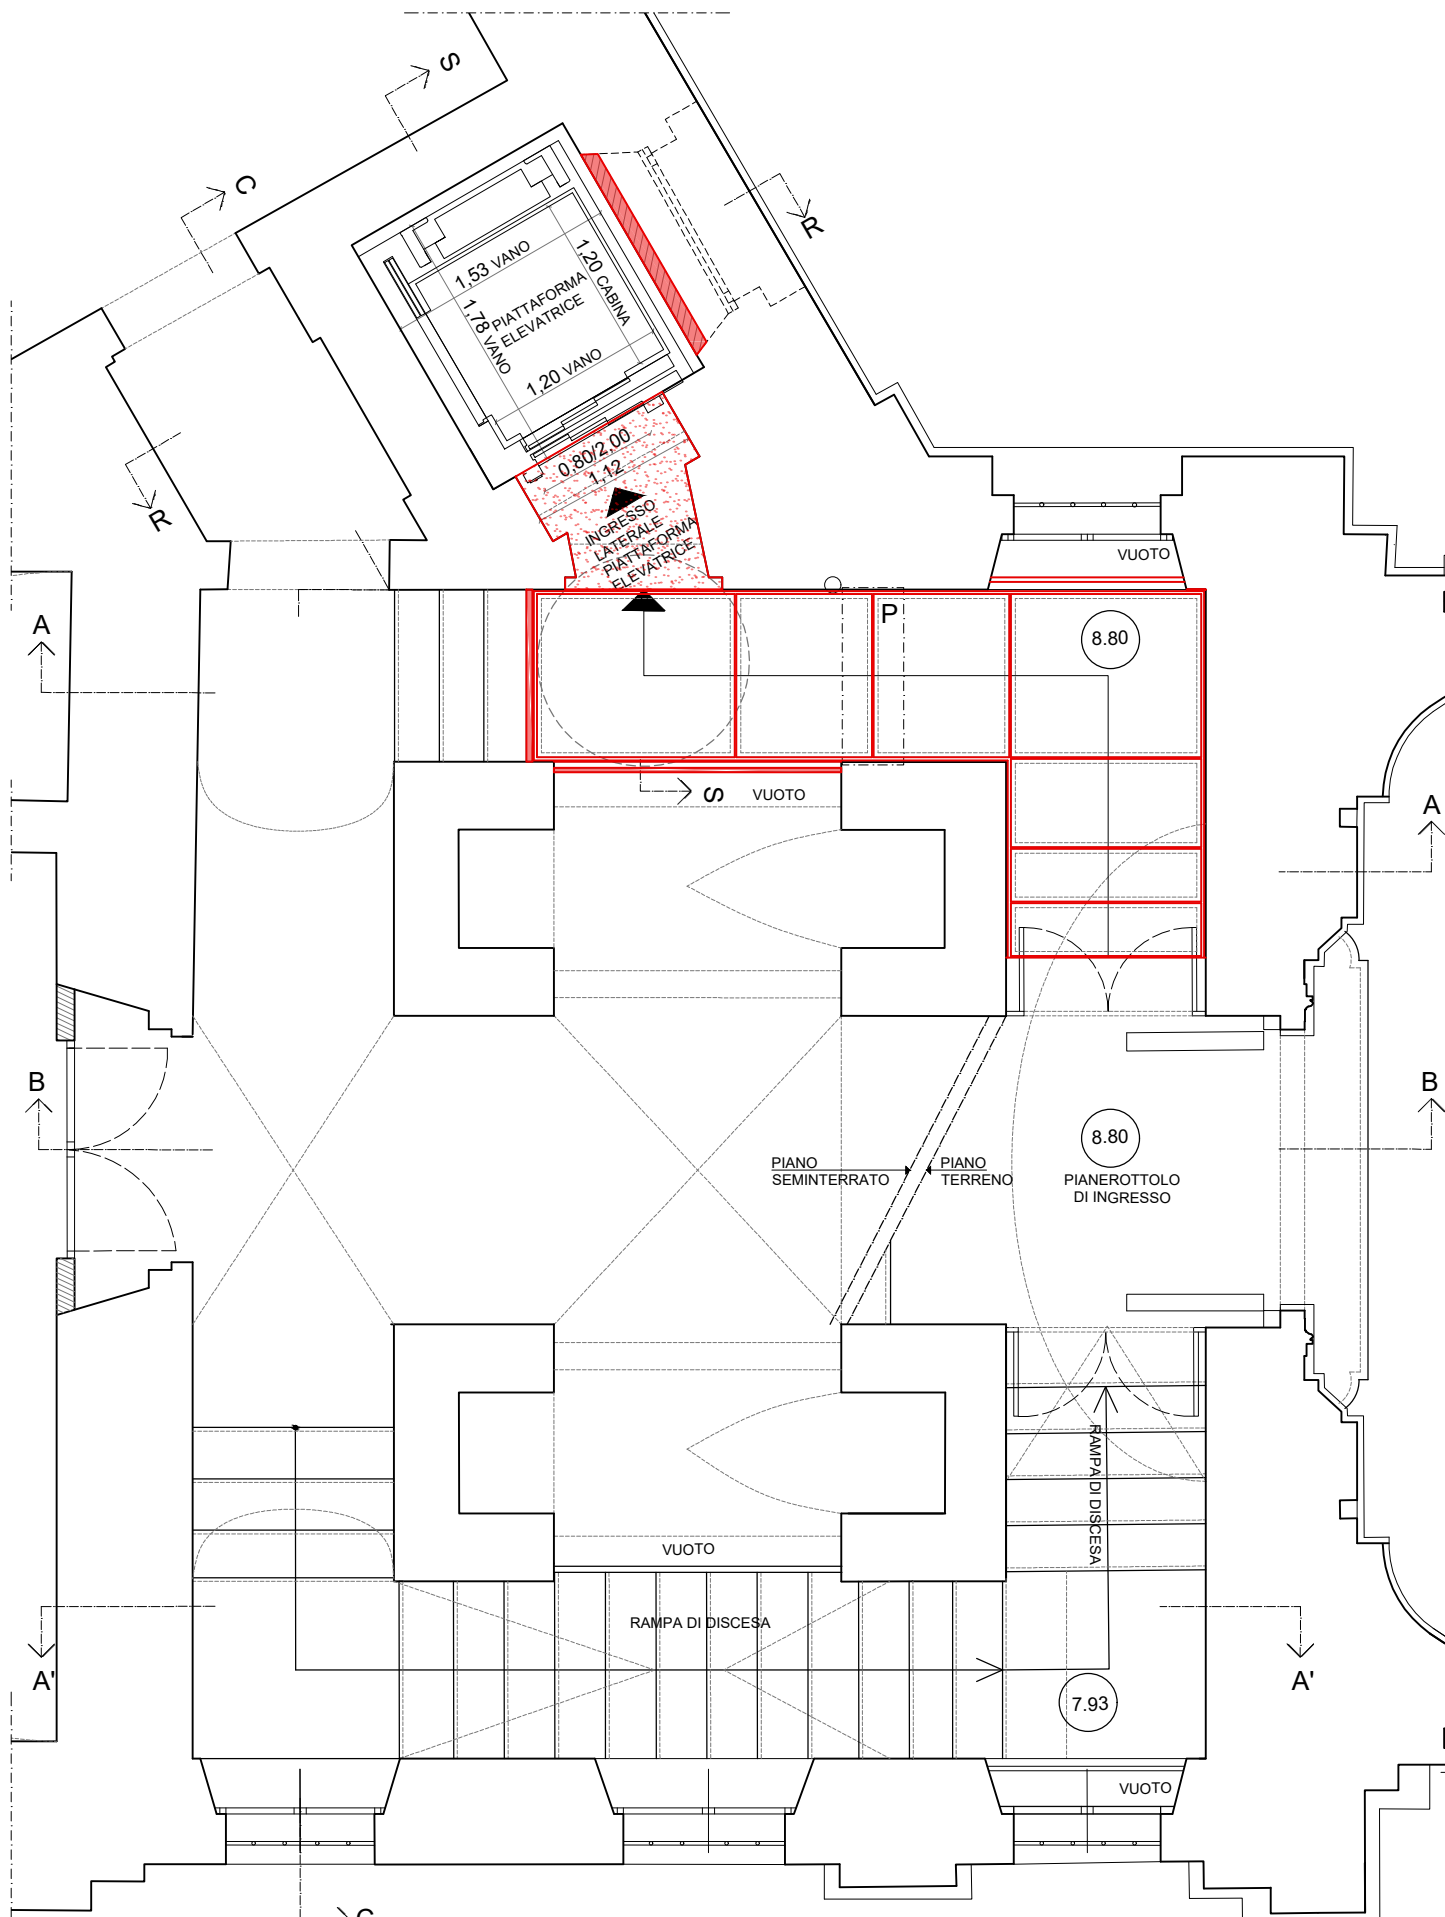


Pianta a quota +8.80
Nuove costruzioni e integrazioni

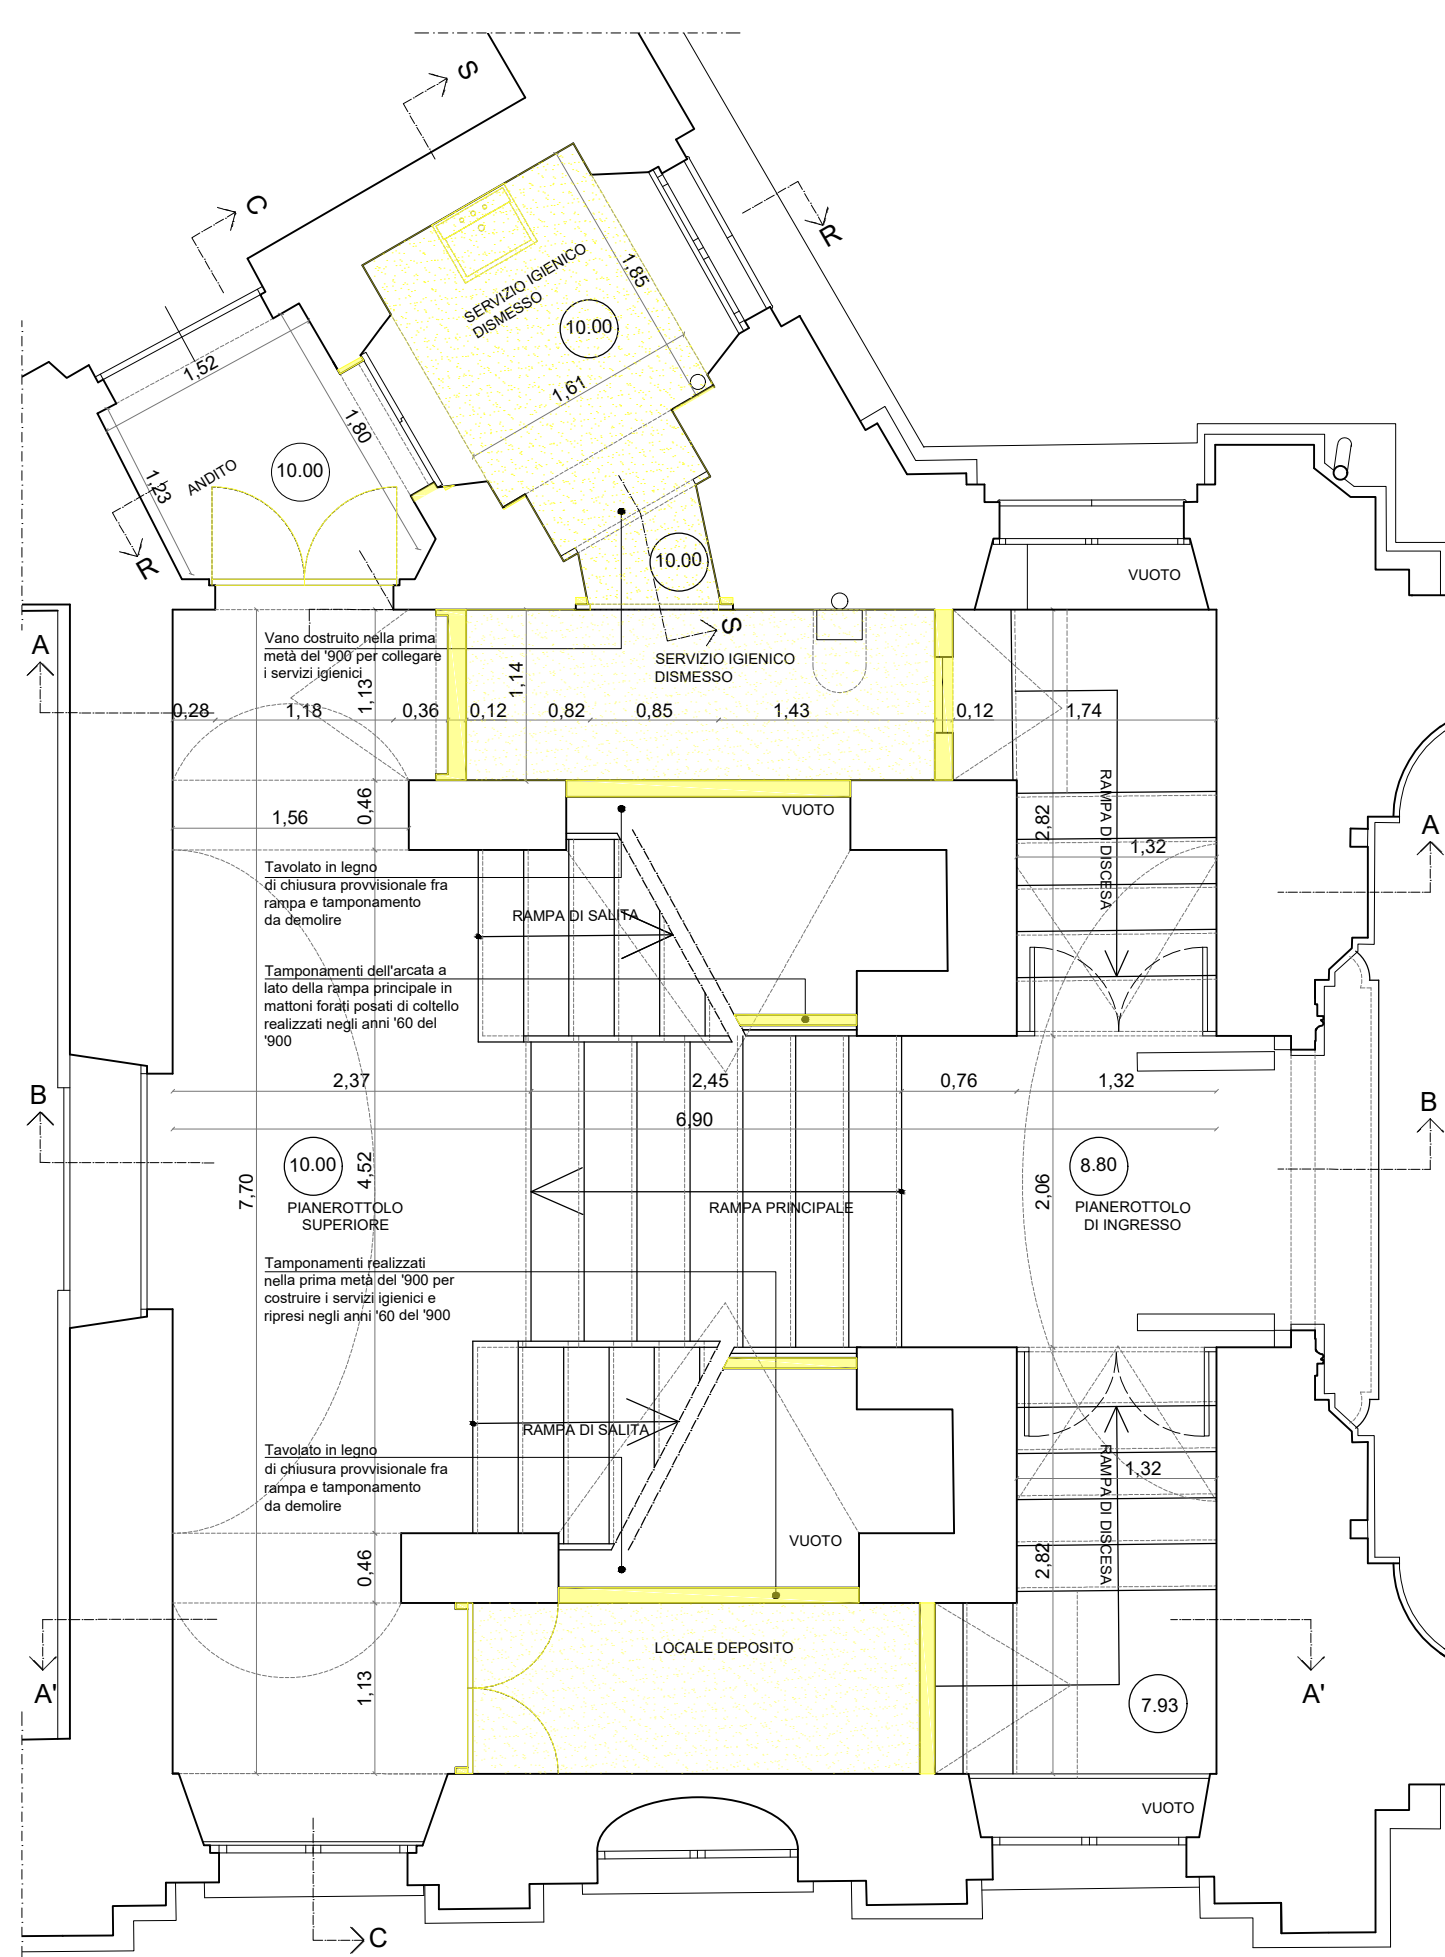


Pianta piano terreno
Demolizioni e rimozioni per musealizzazione




Pianta piano terreno
Nuove costruzioni e integrazioni

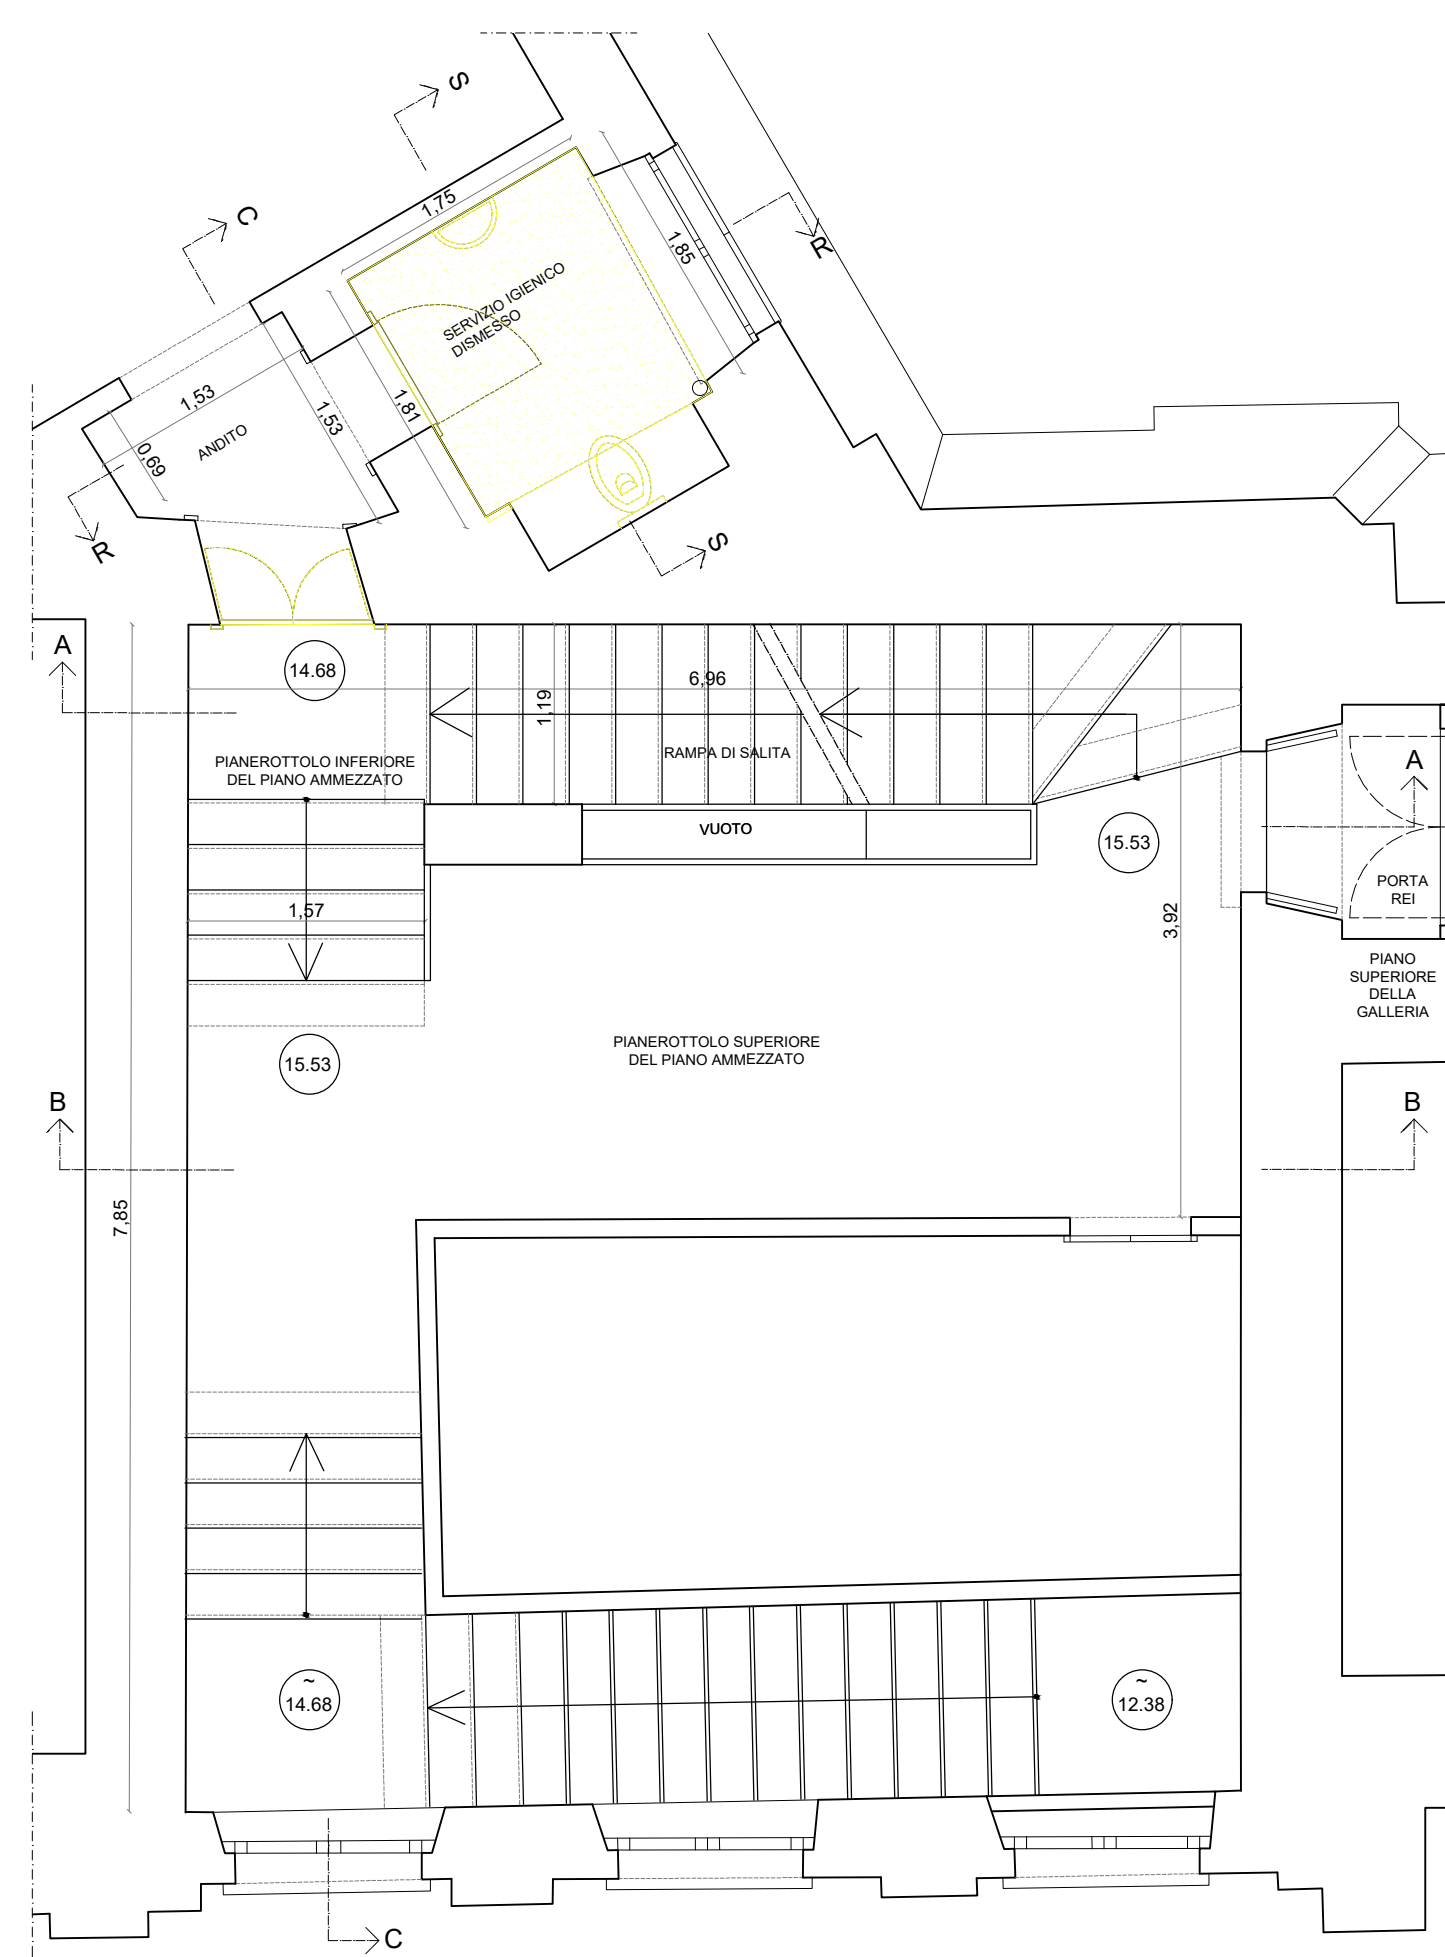


Pianta piano ammezzato
Demolizioni e rimozioni per musealizzazione

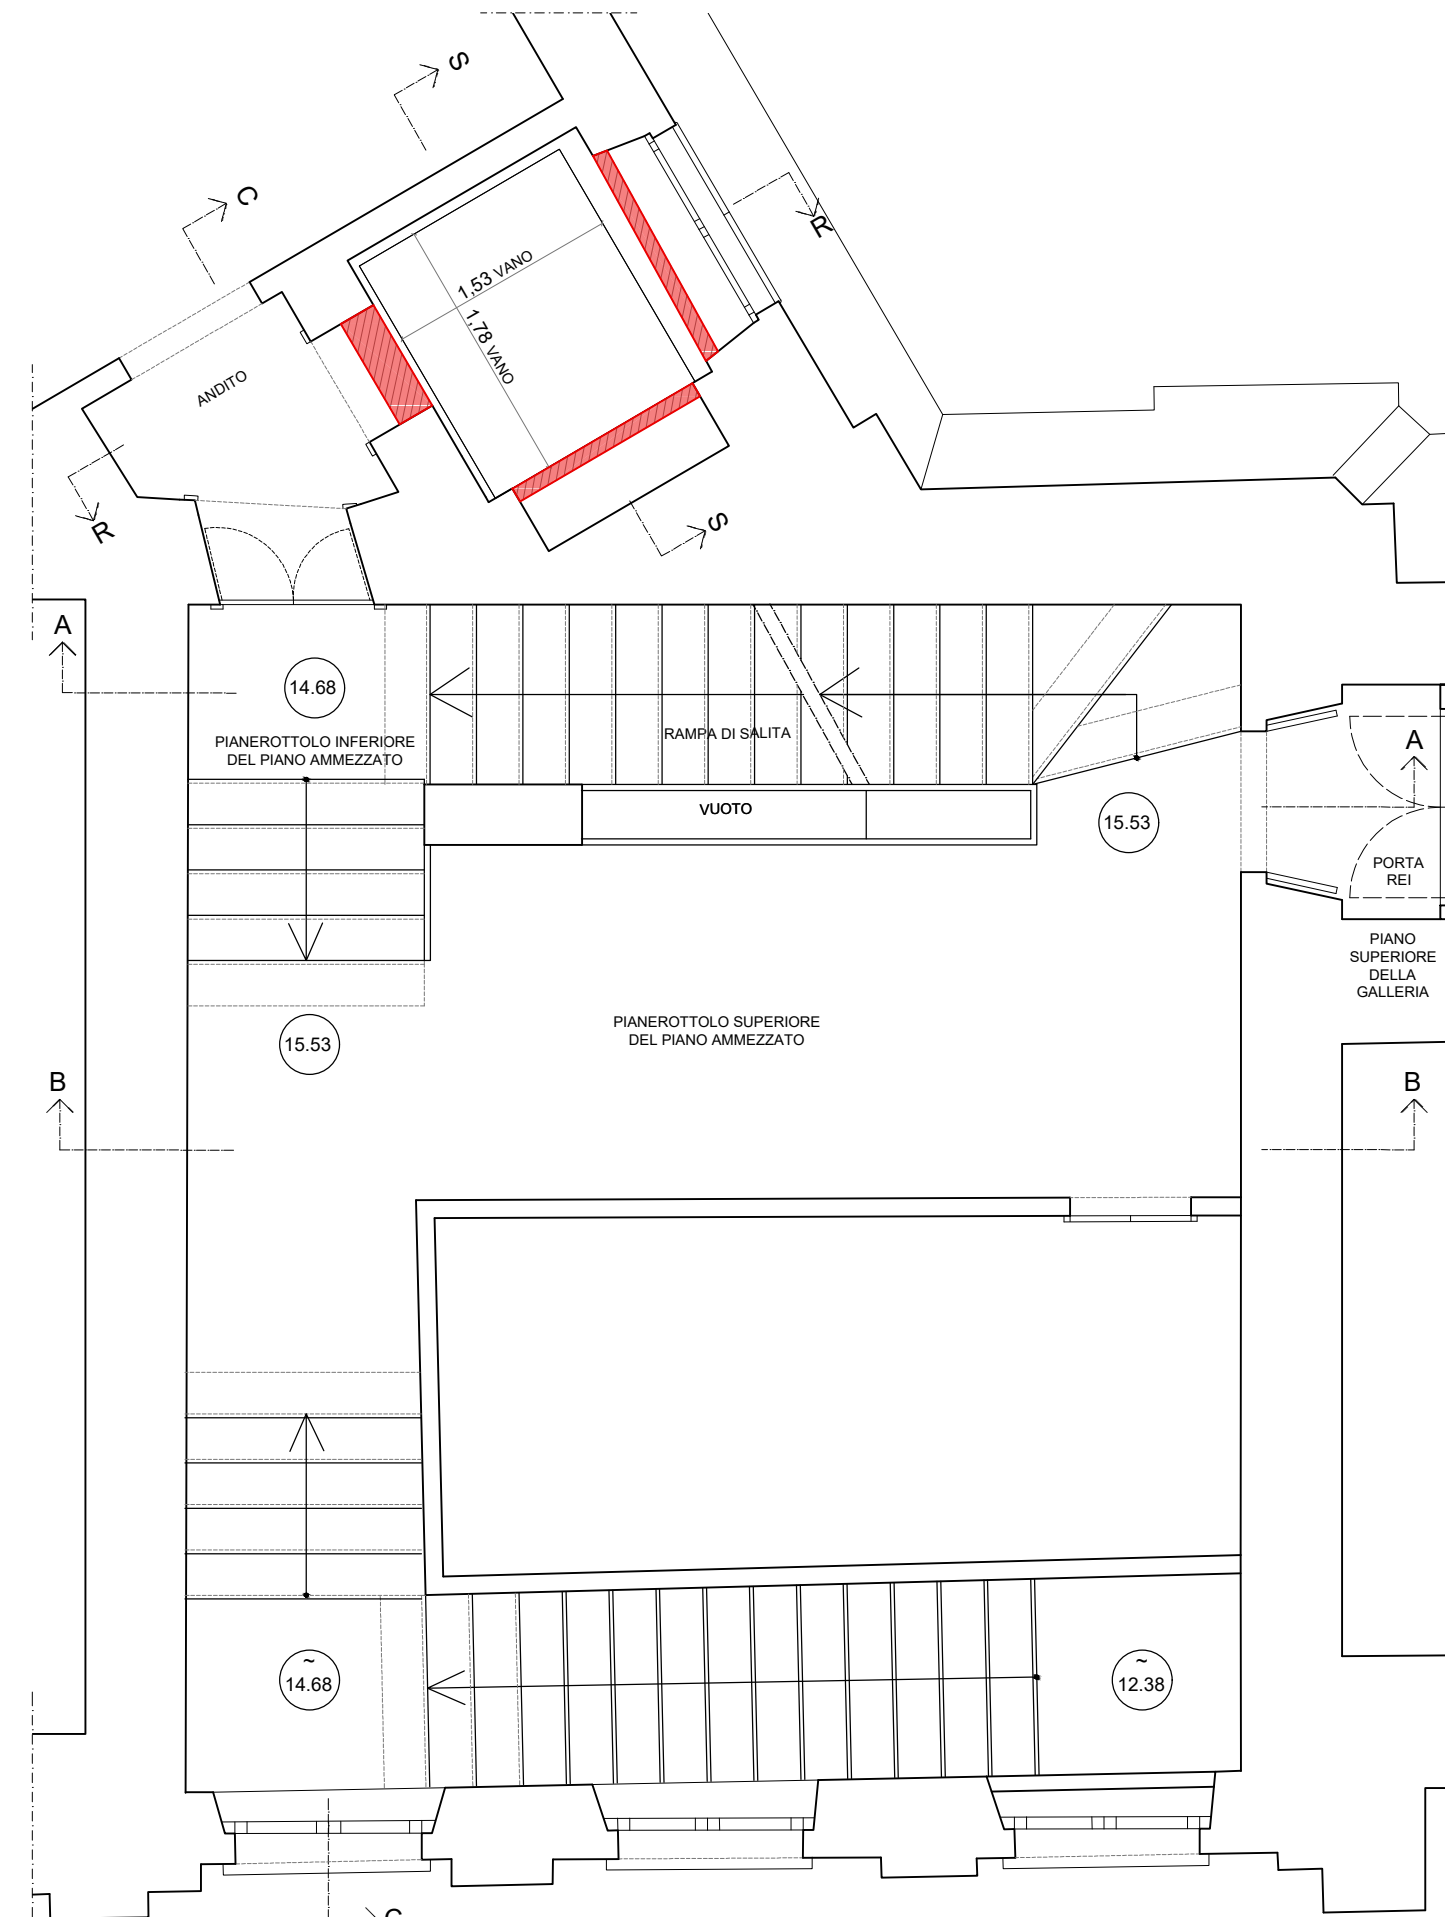

Pianta piano ammezzato
Nuove costruzioni e integrazioni

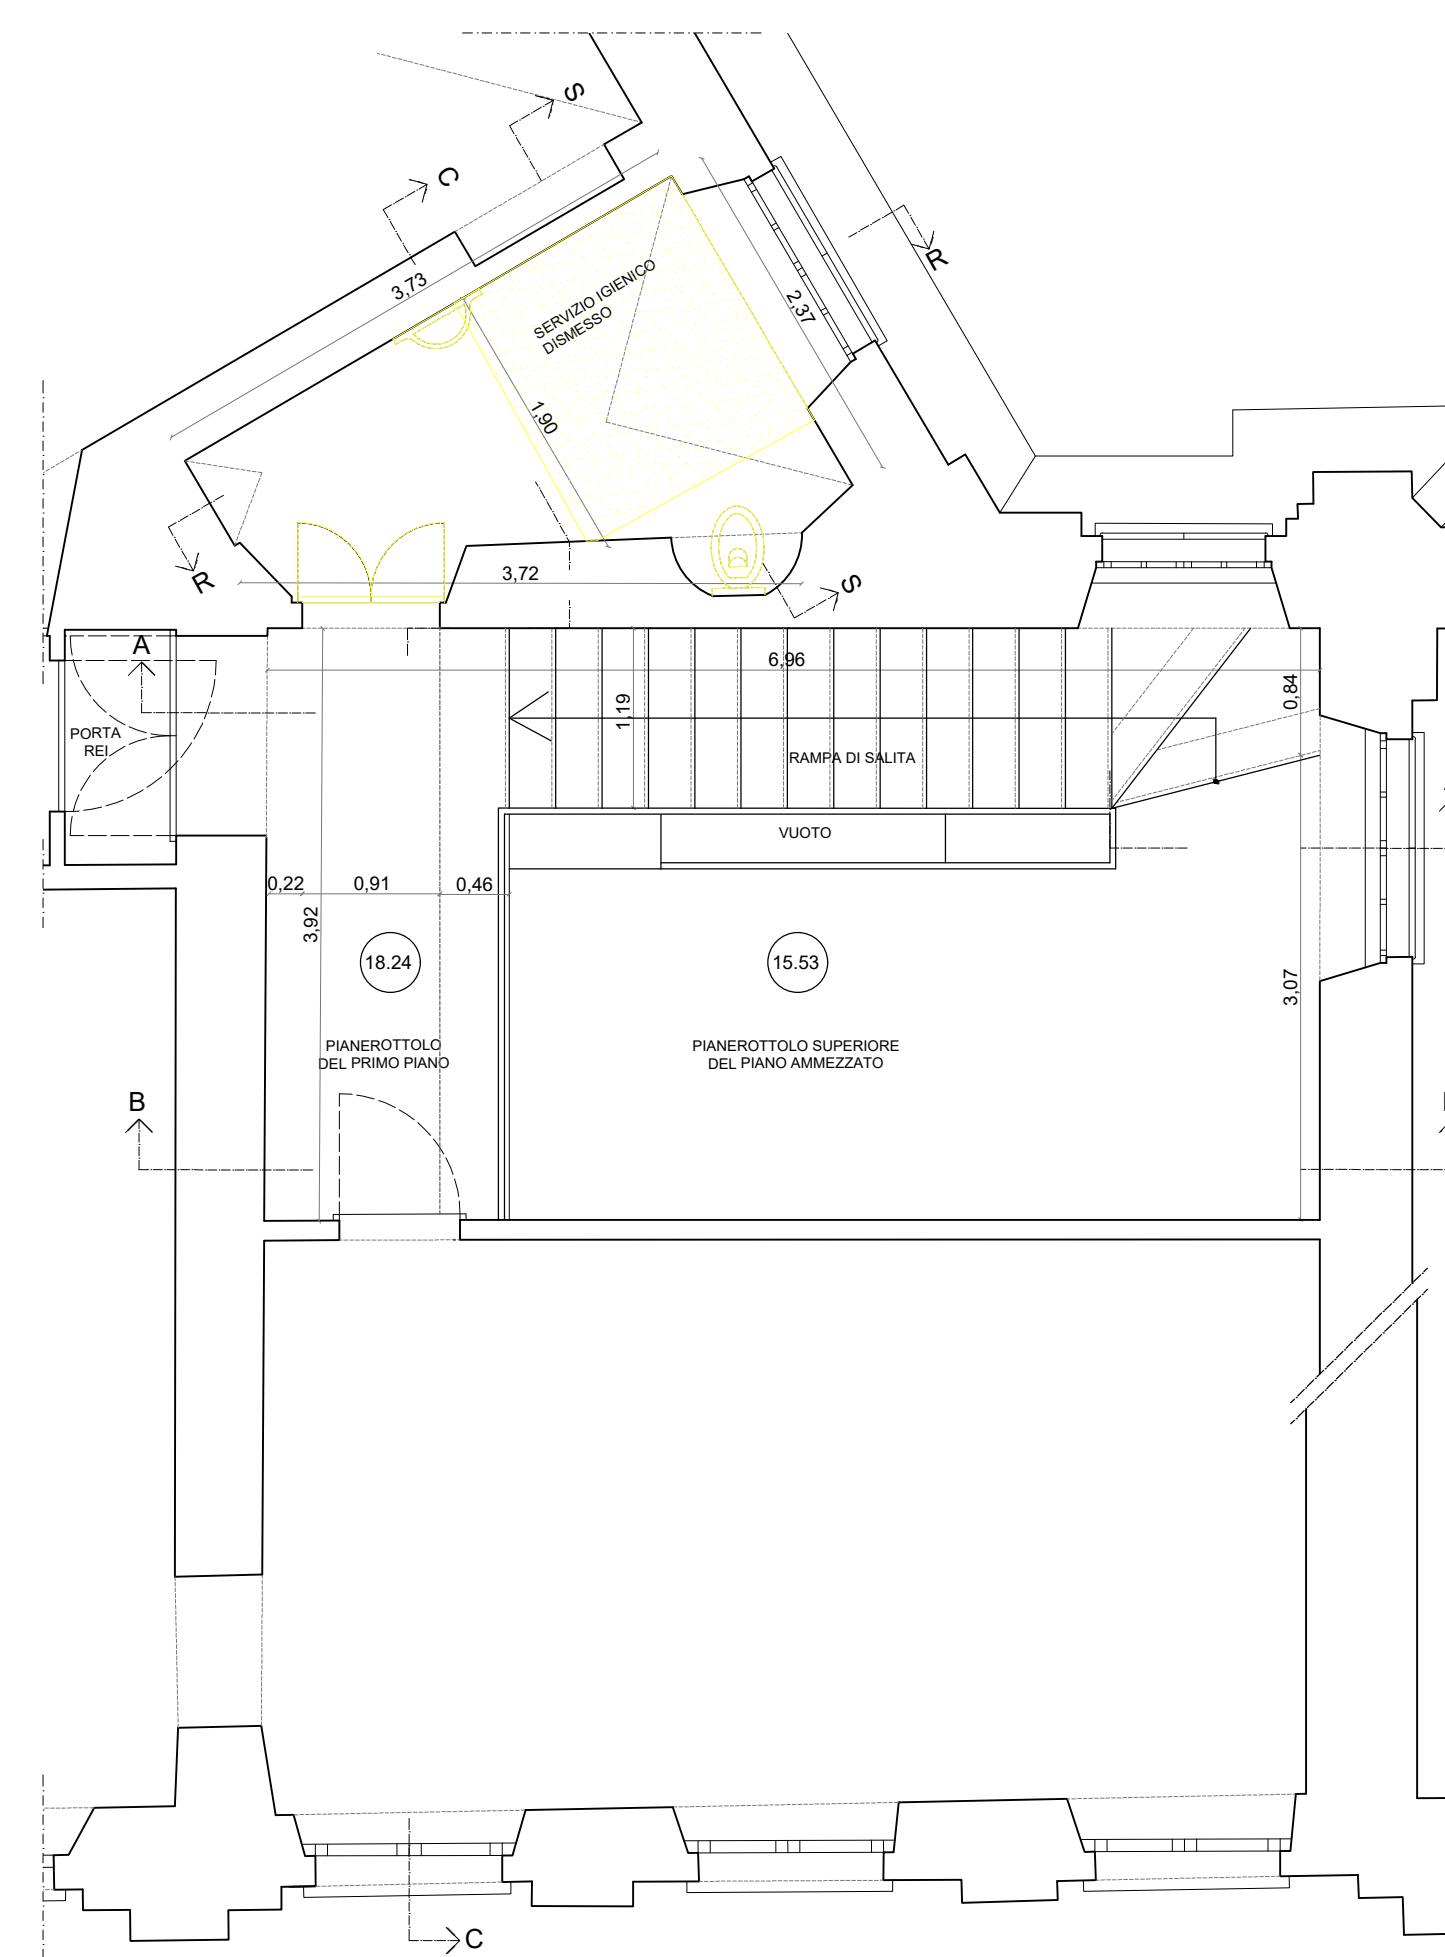

Pianta piano primo
Demolizioni e rimozioni per musealizzazione

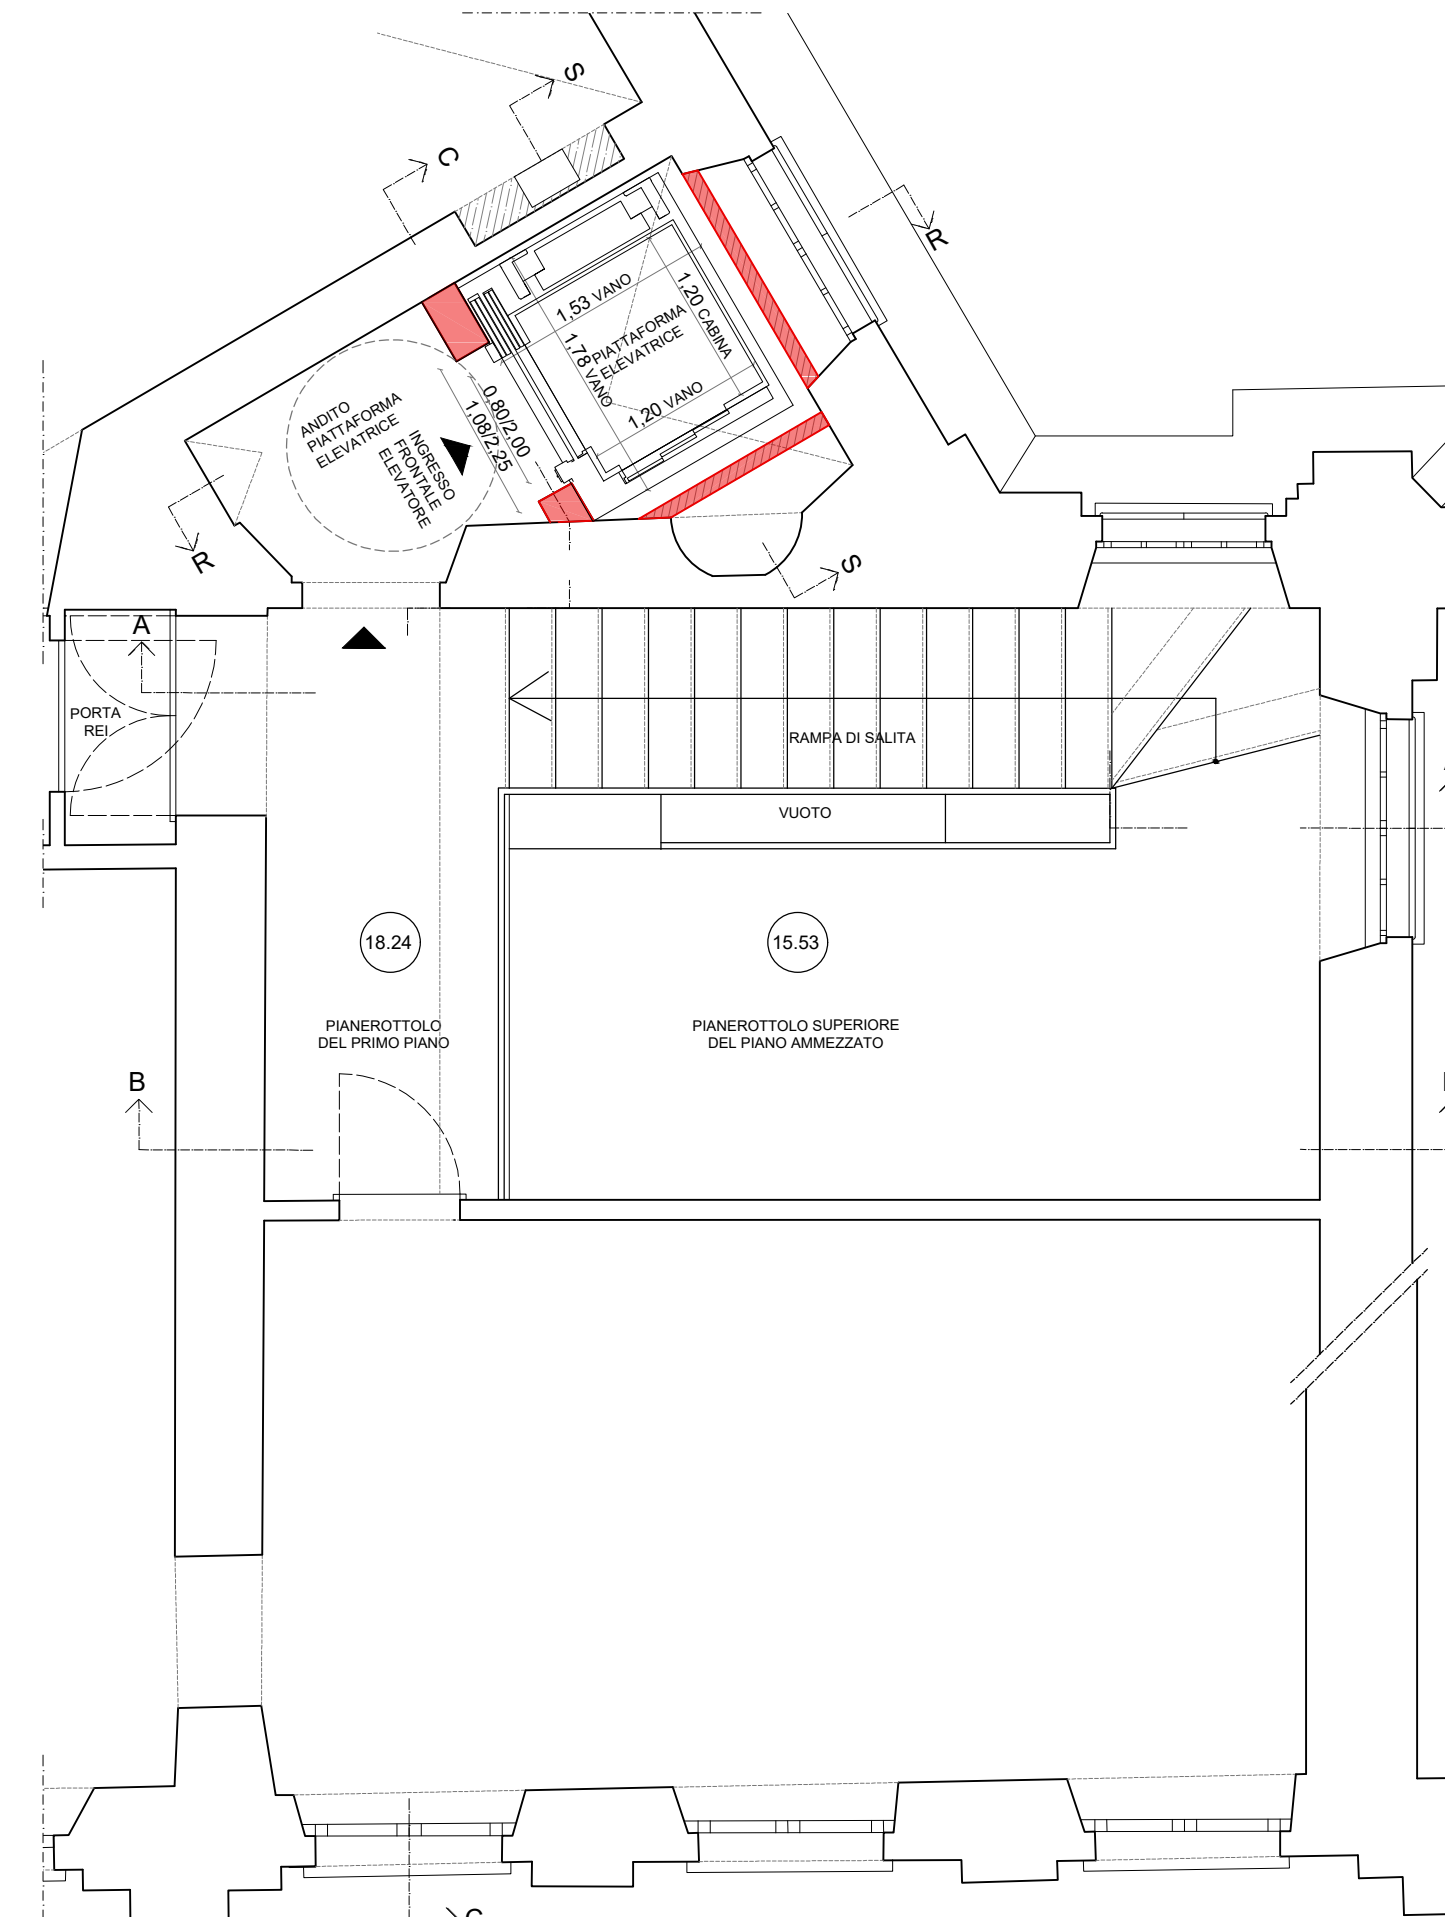

Pianta piano primo
Nuove costruzioni e integrazioni