

PIANO STRATEGICO "Grandi progetti beni culturali" - D.M. 1 agosto 2022  
reg. n. 309 - Programmazione risorse 2023 - CUP F19D22001140001  
LOTTO A SCALA JUVARRIANA, GALLERIA E ATRIO DI PONENTE

COMMITTEAZIONE E PROPRIETÀ:  
FONDAZIONE ORDINE MAURIZIANO  
Piazza Principe Amedeo, 7, Susse, Nichelino (TO)  
LEGALE RAPPRESENTANTE: Avv. Luca Mattoli

RESPONSABILE UNICO DEL PROGETTO:  
ARCH. LUIGI VALDEMARIN

COORDINAMENTO E PROGETTAZIONE  
ARCHITETTONICA E DI RESTAURO:  
ARCH. CONS. CHIARA MOMO,  
Corso Bernadino Telesio, 99, Torino  
con PROF. ARCH. MAURIZIO MOMO,  
Piazza Carlo Emanuele II, 17a, Torino

PROGETTAZIONE STRUTTURALE: ING. ROBERTO BAFFERT  
Via Cuneo, 21, 12033 Monetta (CN)

PROGETTAZIONE IMPIANTI ELETTRICI: PER. ING. MICHELE CARIA,  
Via Reguzzoni, 18, 10094 Giverno (TO)


COORDINAMENTO SICUREZZA: ARCH. ROBERTO BAFFERT,  
Corso Bernadino Telesio, 99, Torino

PROGETTO ESECUTIVO


OGGETTO:  
SCALA JUVARRIANA E LOCALI ANNESSI  
INTERVENTI DI RESTAURO  
E DI RIUSO

SCALA: 1:50, 1:20, 1:10, 1:5  
DATA: Aprile 2025

AVVERTENZE  
I disegni, i progetti e i testi del materiale che in questa relazione è stato complessivamente chiamato "Materiale" sono oggetto dei copyright e conseguentemente protetti da leggi italiane ed internazionali. Qualunque riproduzione, adattamento o altro uso del Materiale senza il consenso scritto del Prof. Arch. Maurizio Momo e dell'Arch. Chiara Momo, costituisce una violazione di questi leggi e così che non è consentito l'uso parziale o totale del Materiale senza il consenso scritto del Prof. Arch. Maurizio Momo e dell'Arch. Chiara Momo. Qualunque violazione delle leggi italiane ed internazionali costituisce reato e sarà perseguita penalmente. Il presente documento è riservato e non può essere distribuito o usato in modo diverso da quello per il quale è stato creato. 

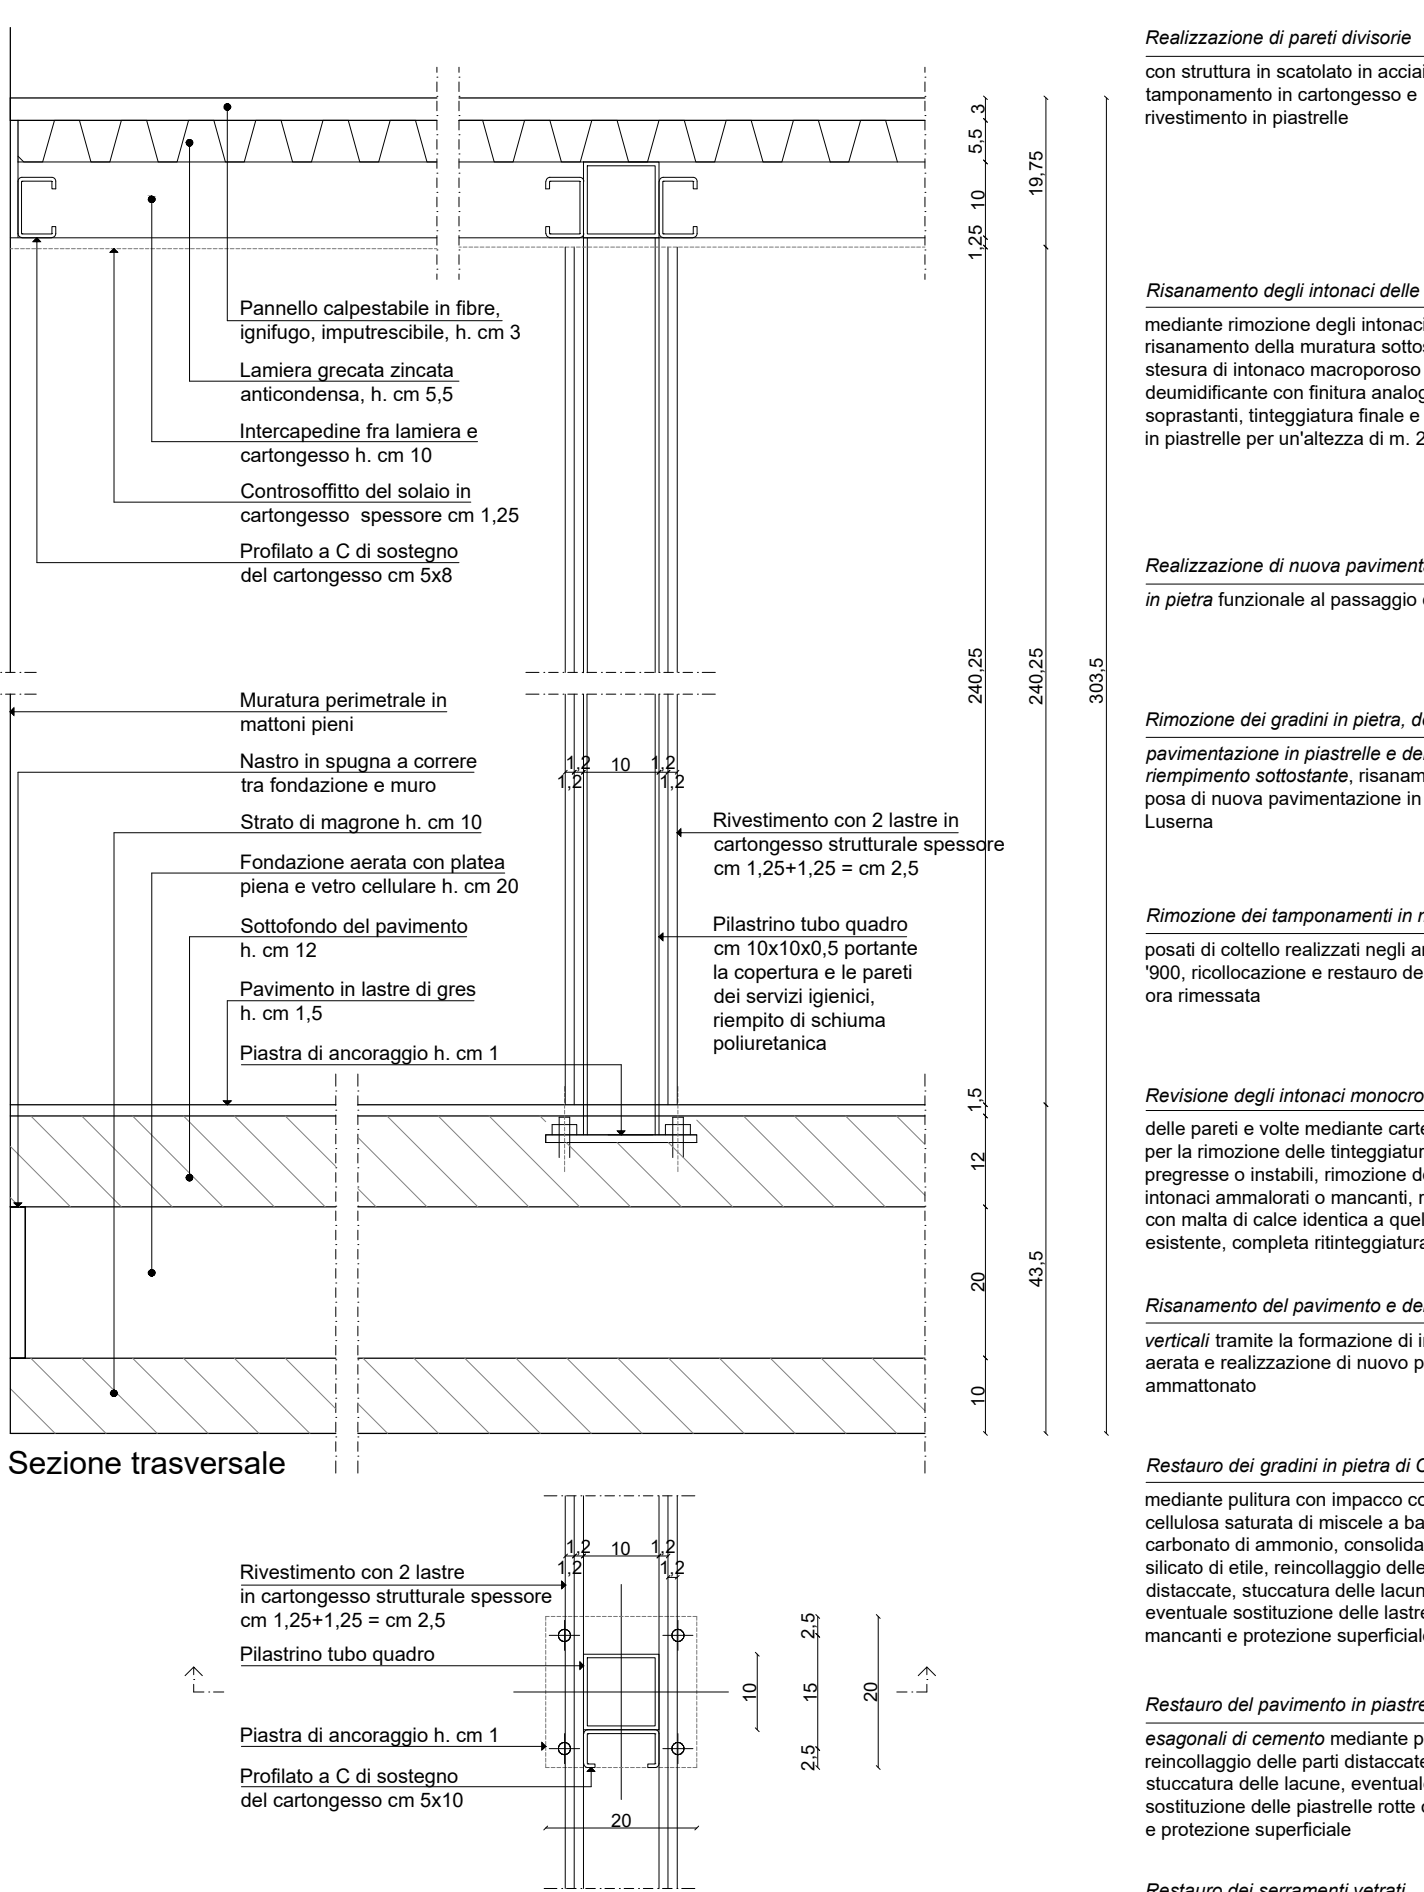


Pianta della fondazione  
Servizi igienici  
Particolari della copertura e della fondazione  
Pianta e sezione Scala 1:10

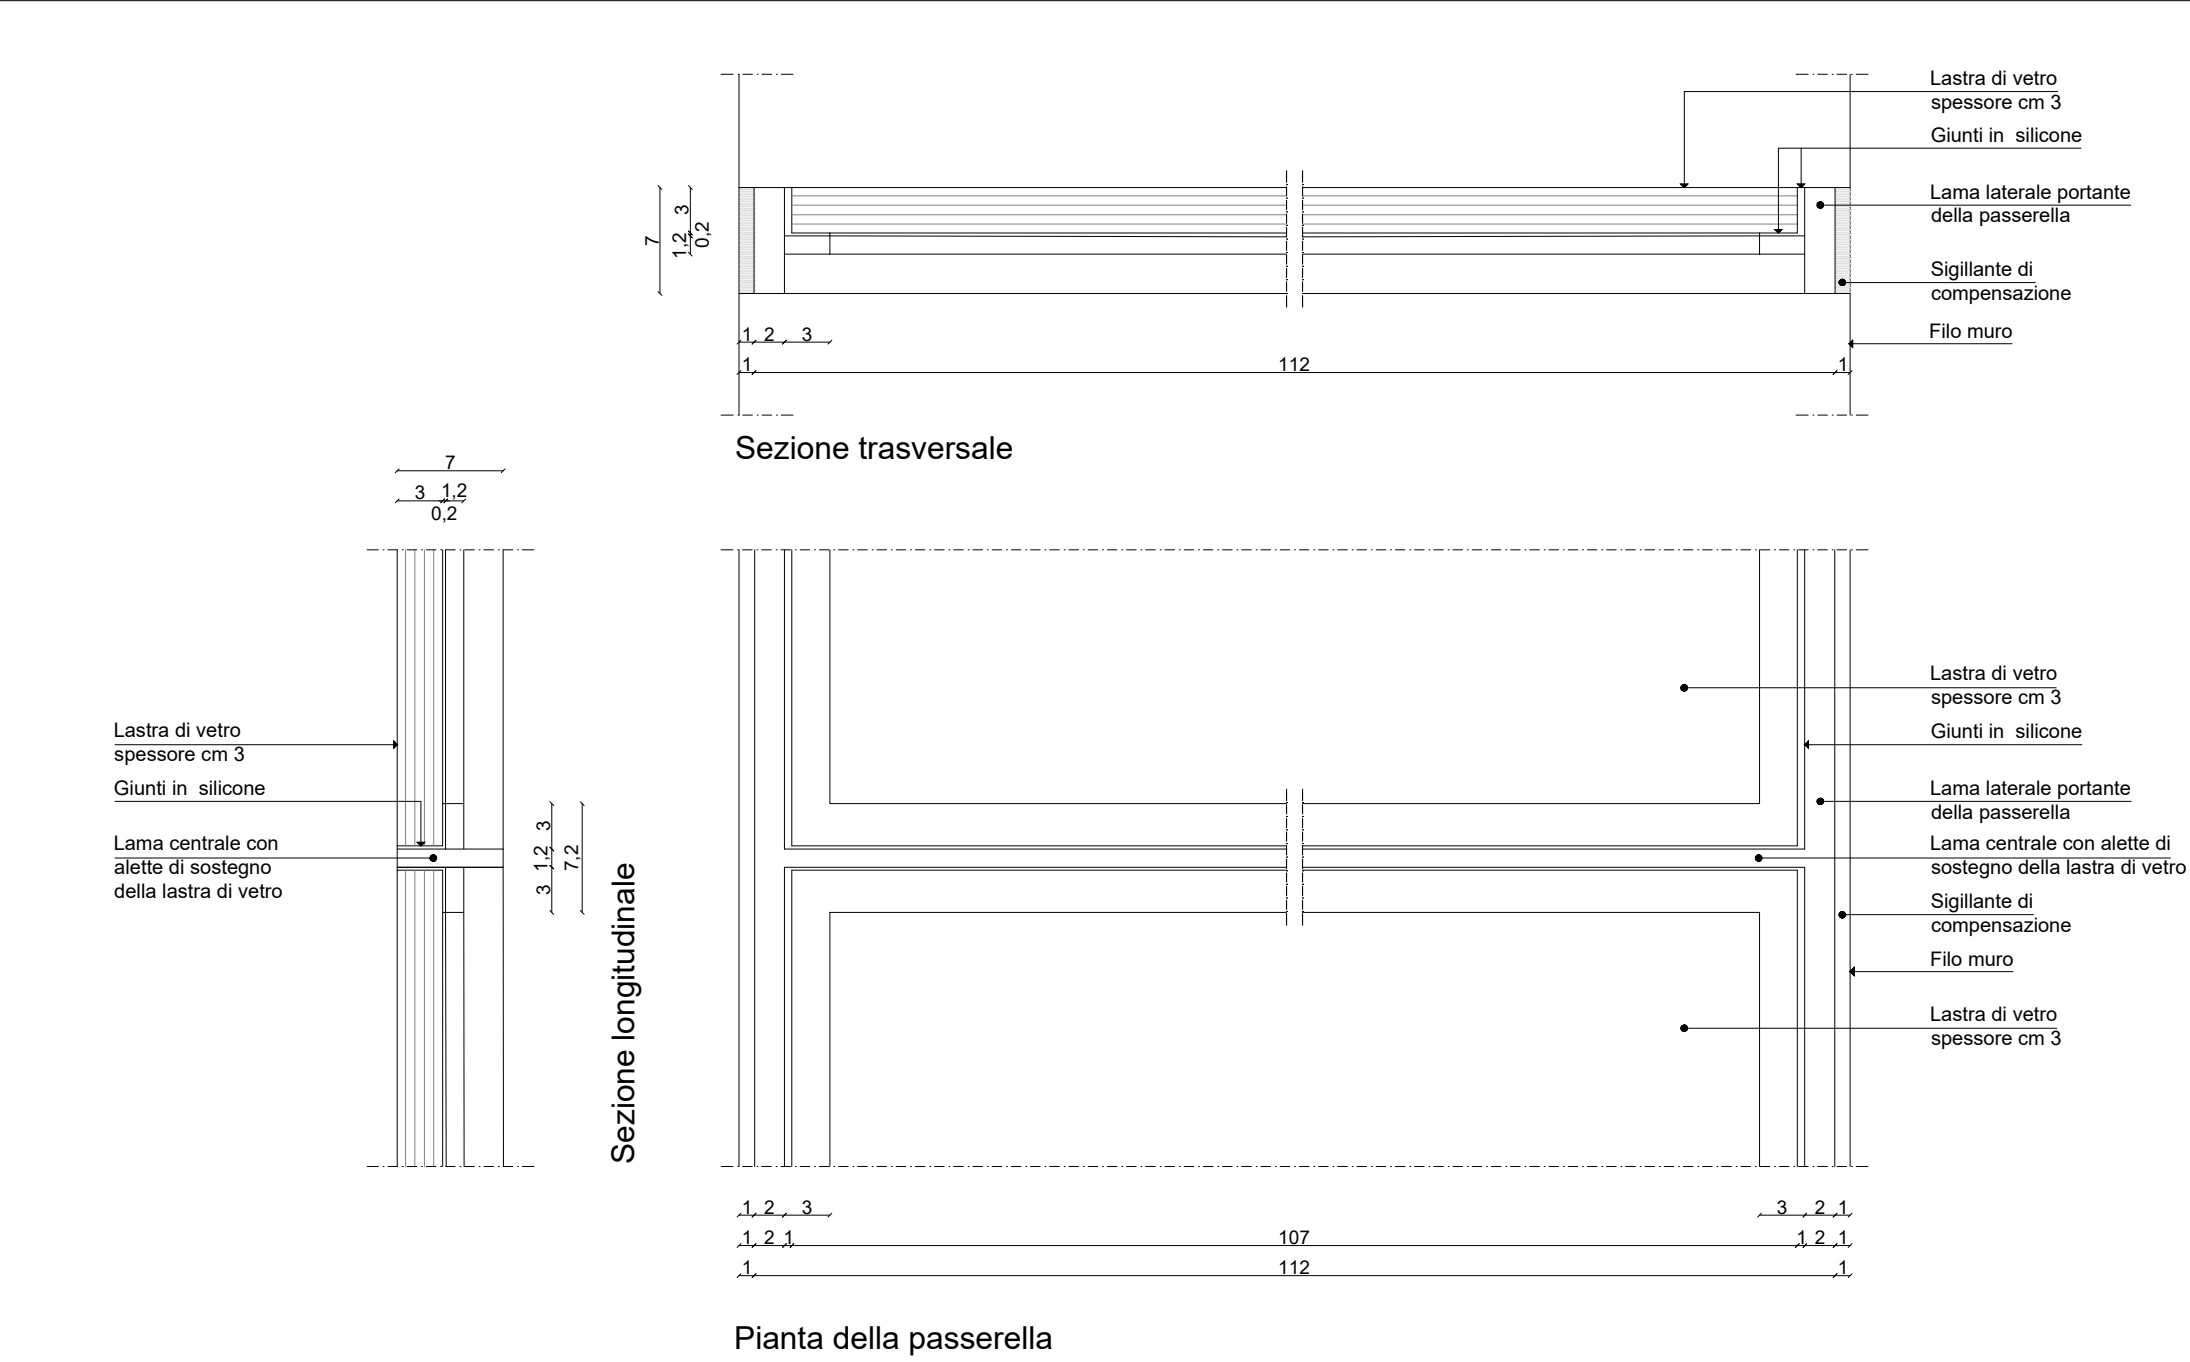


Particolare del percorso in acciaio e vetro  
Scala 1:5




Pianta piano seminterrato

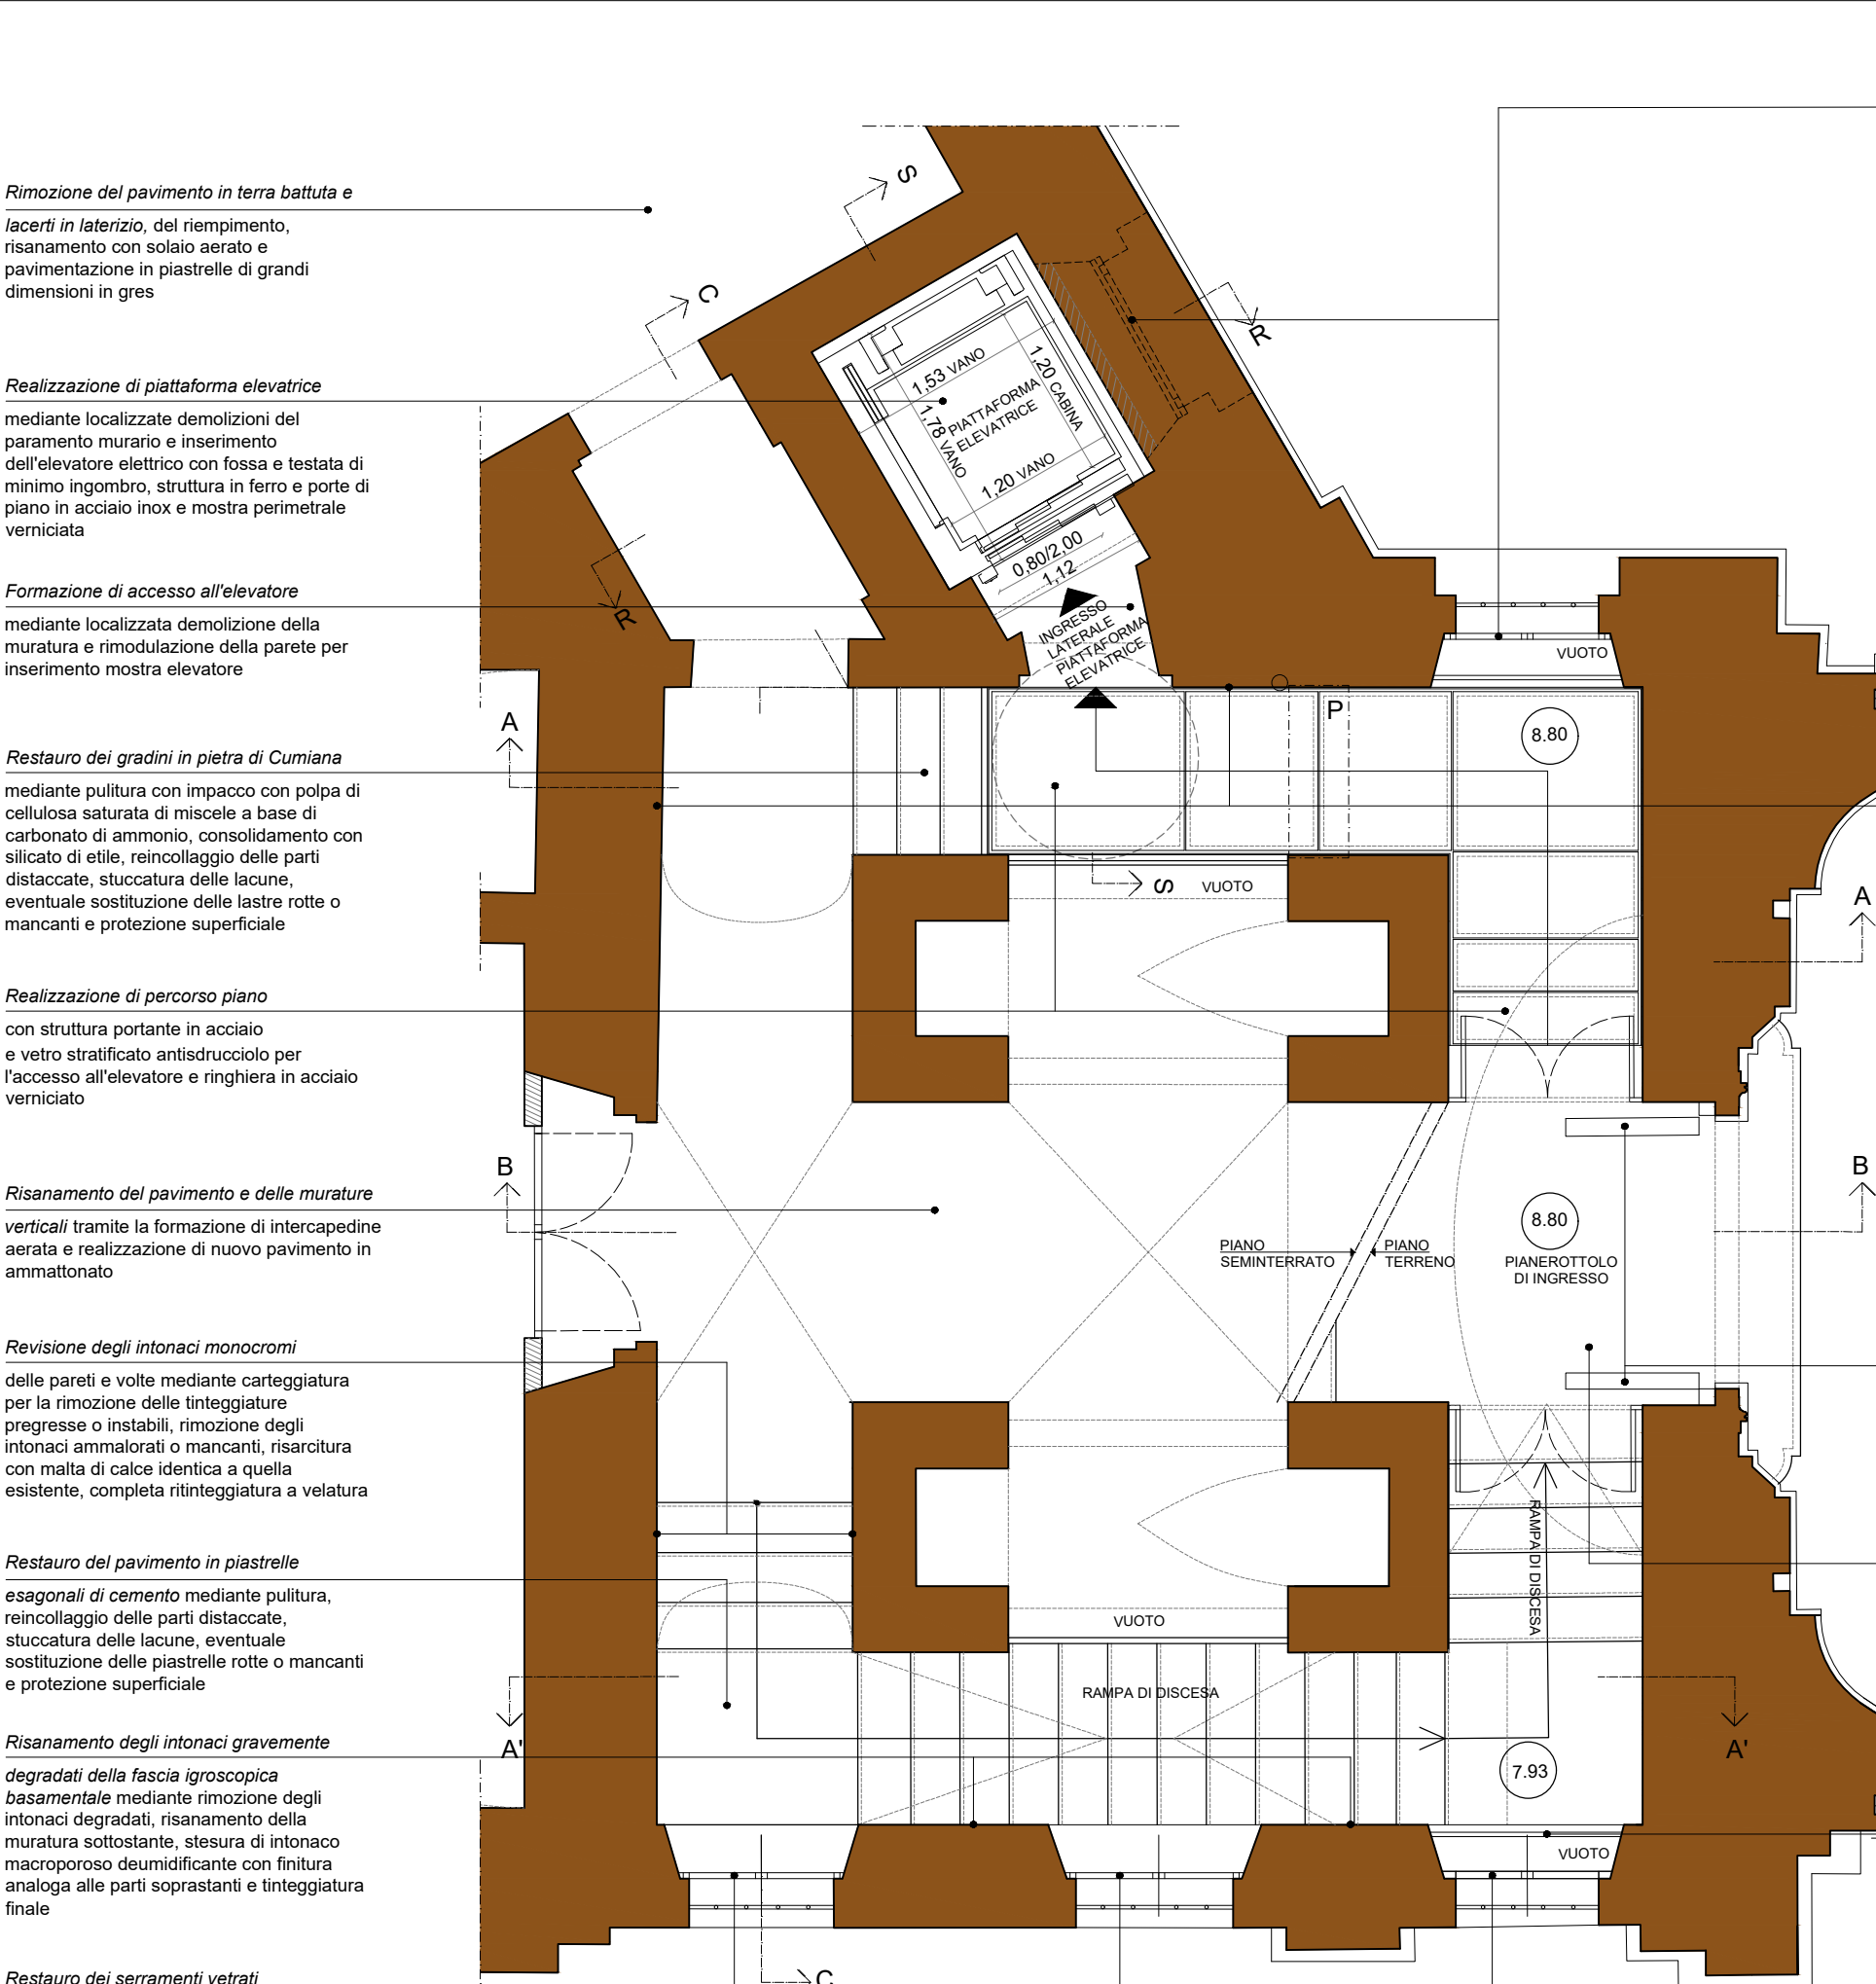


Pianta a quota +8.80

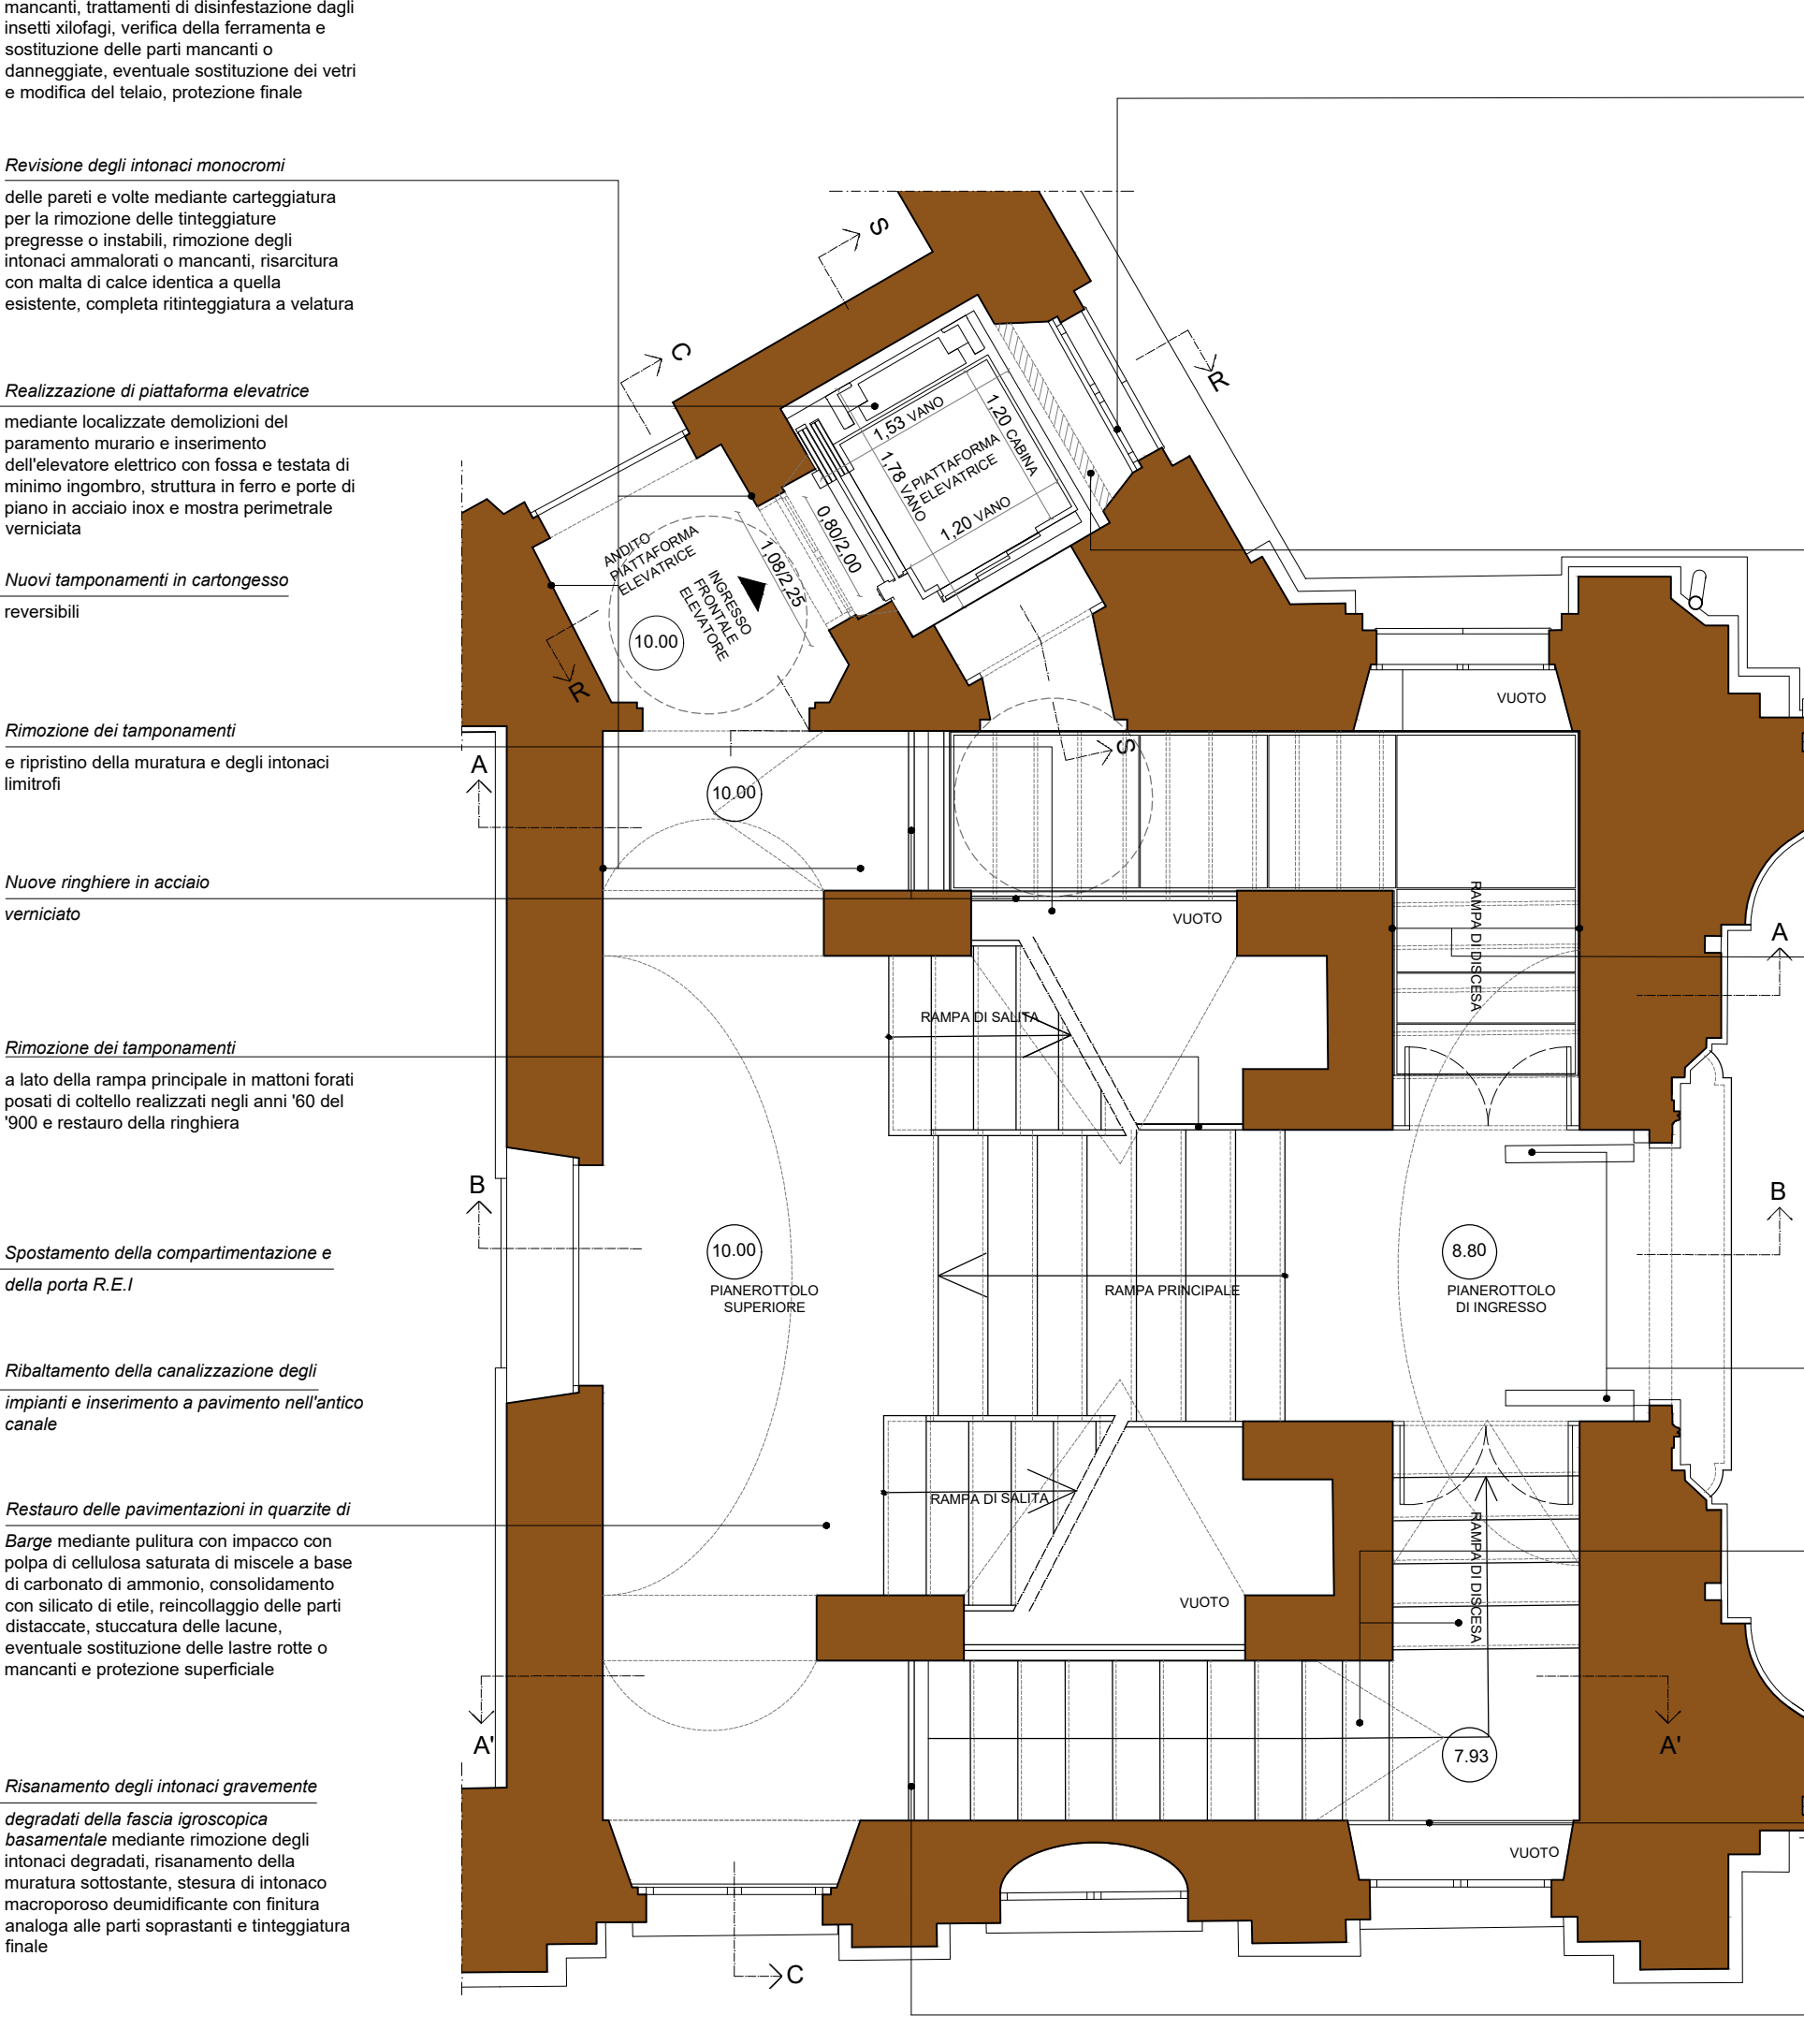


Pianta piano terreno

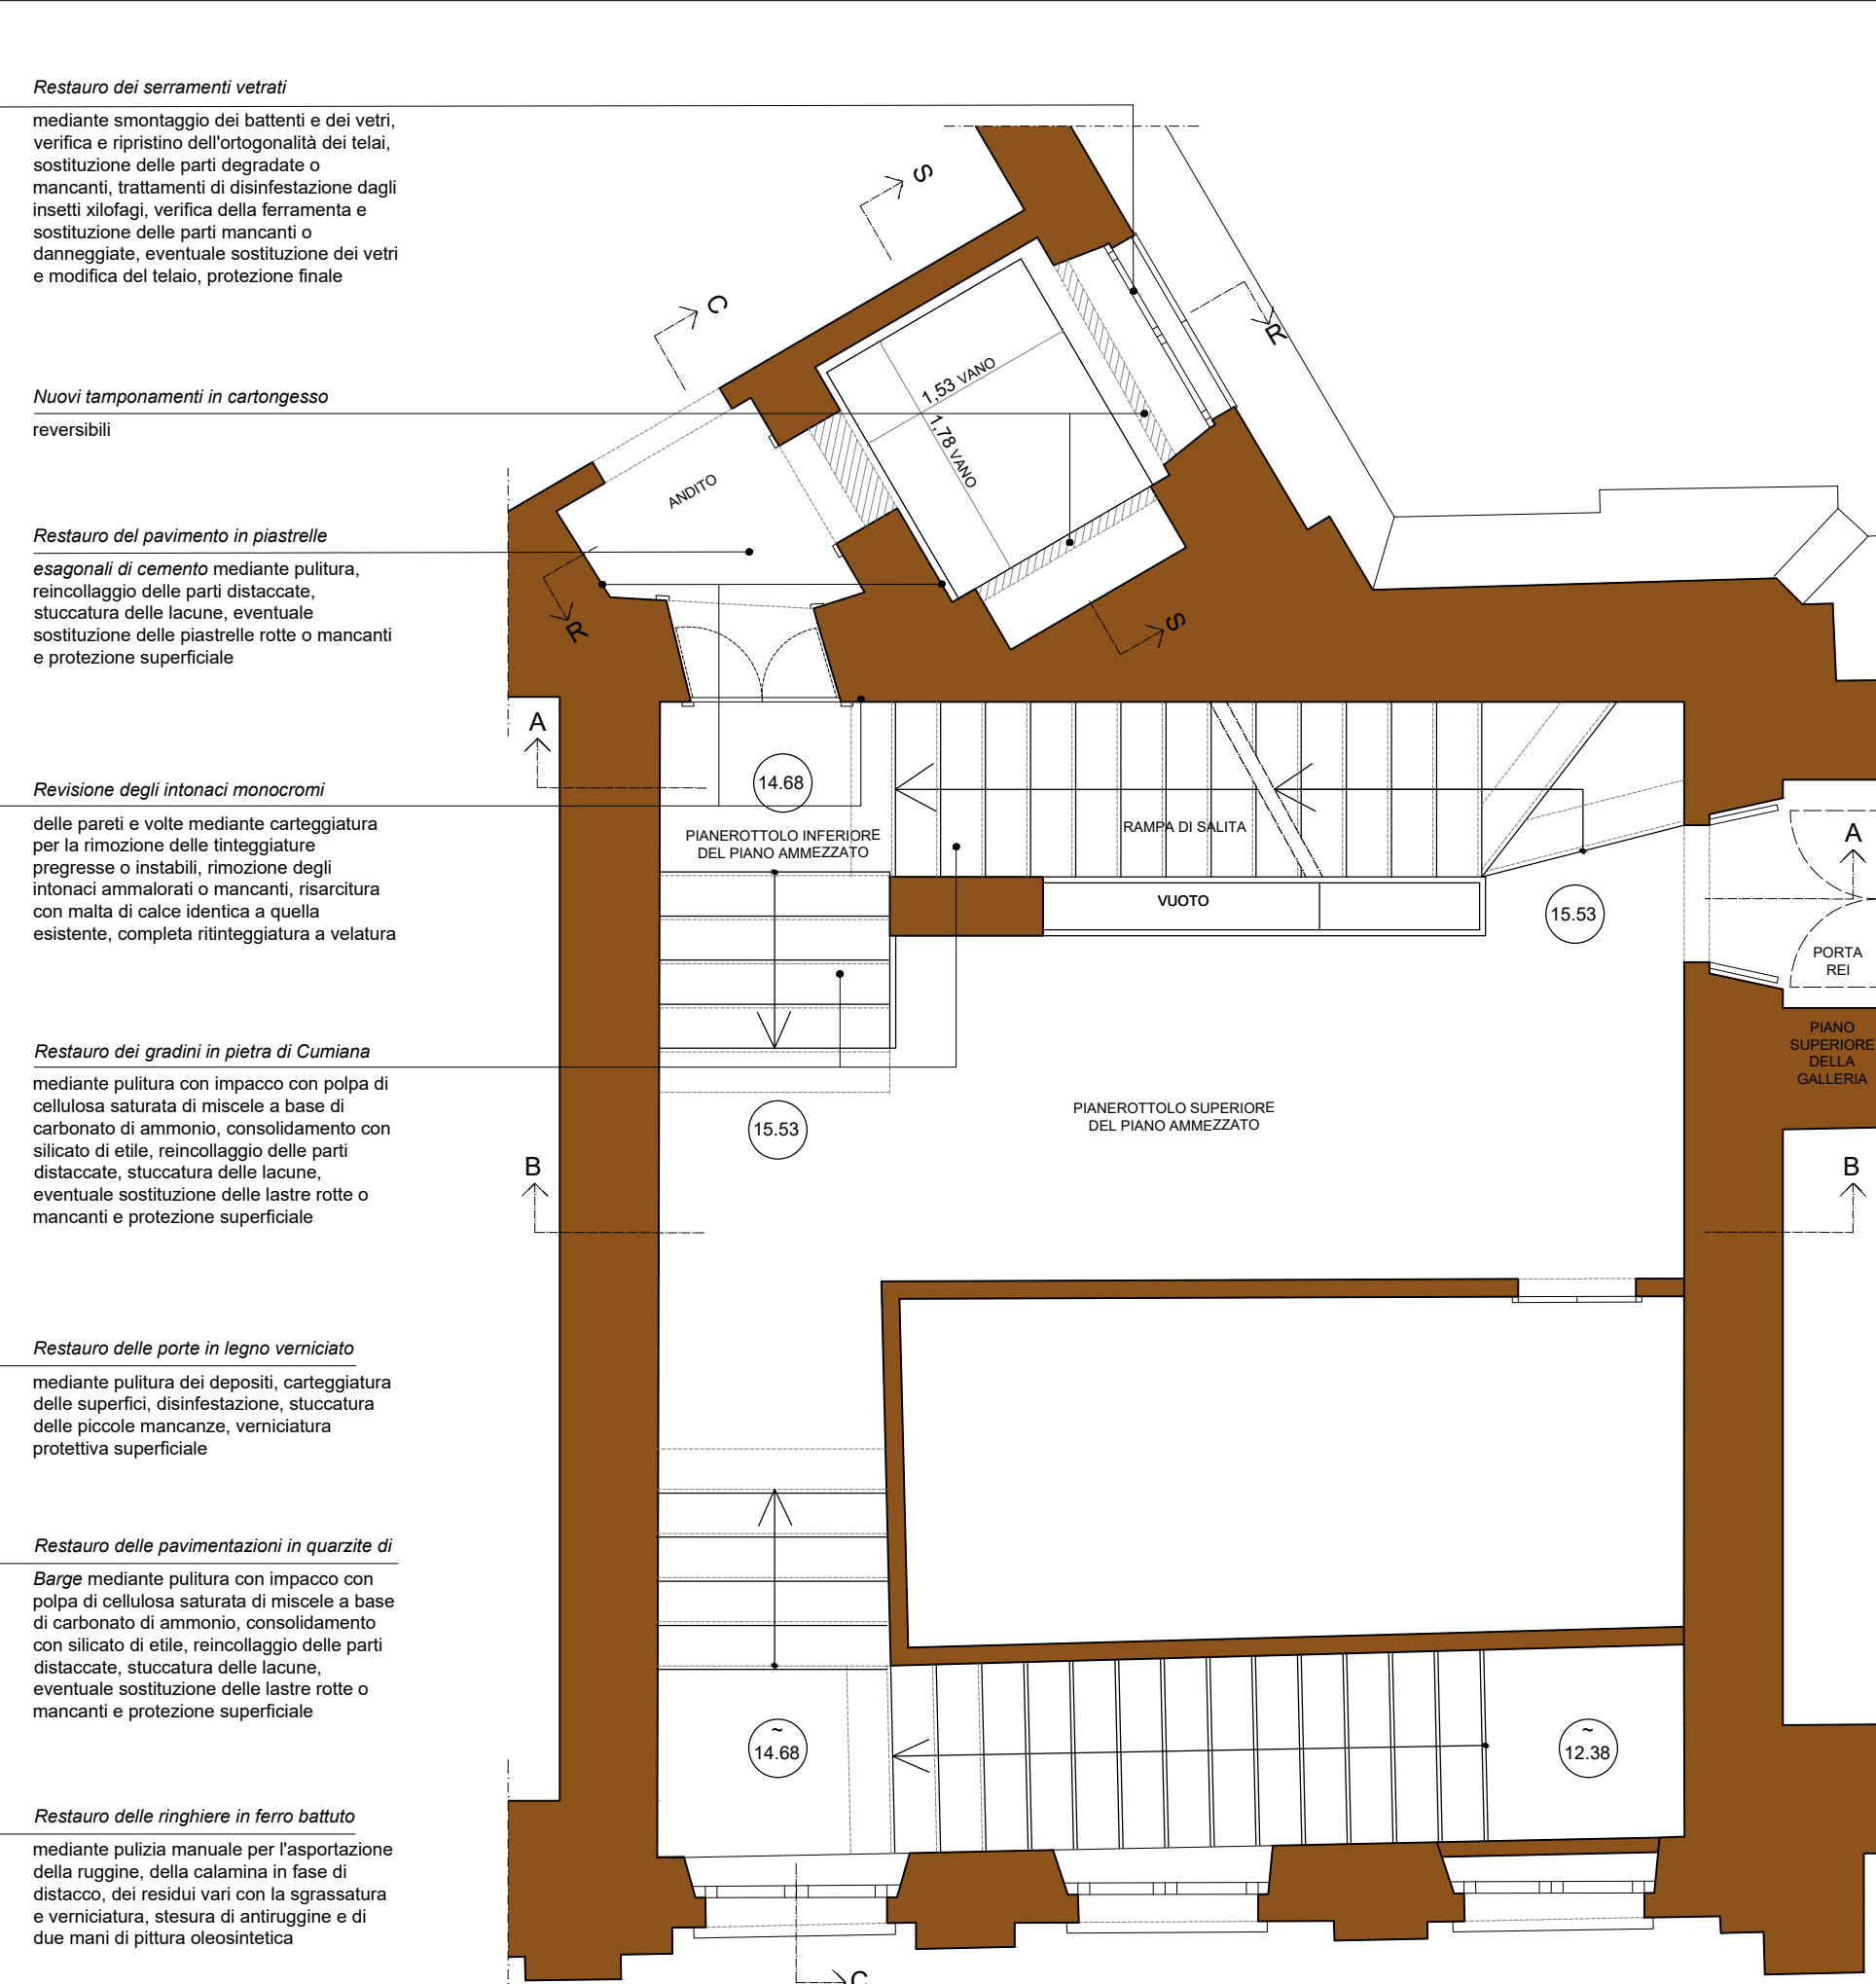


Pianta piano ammezzato

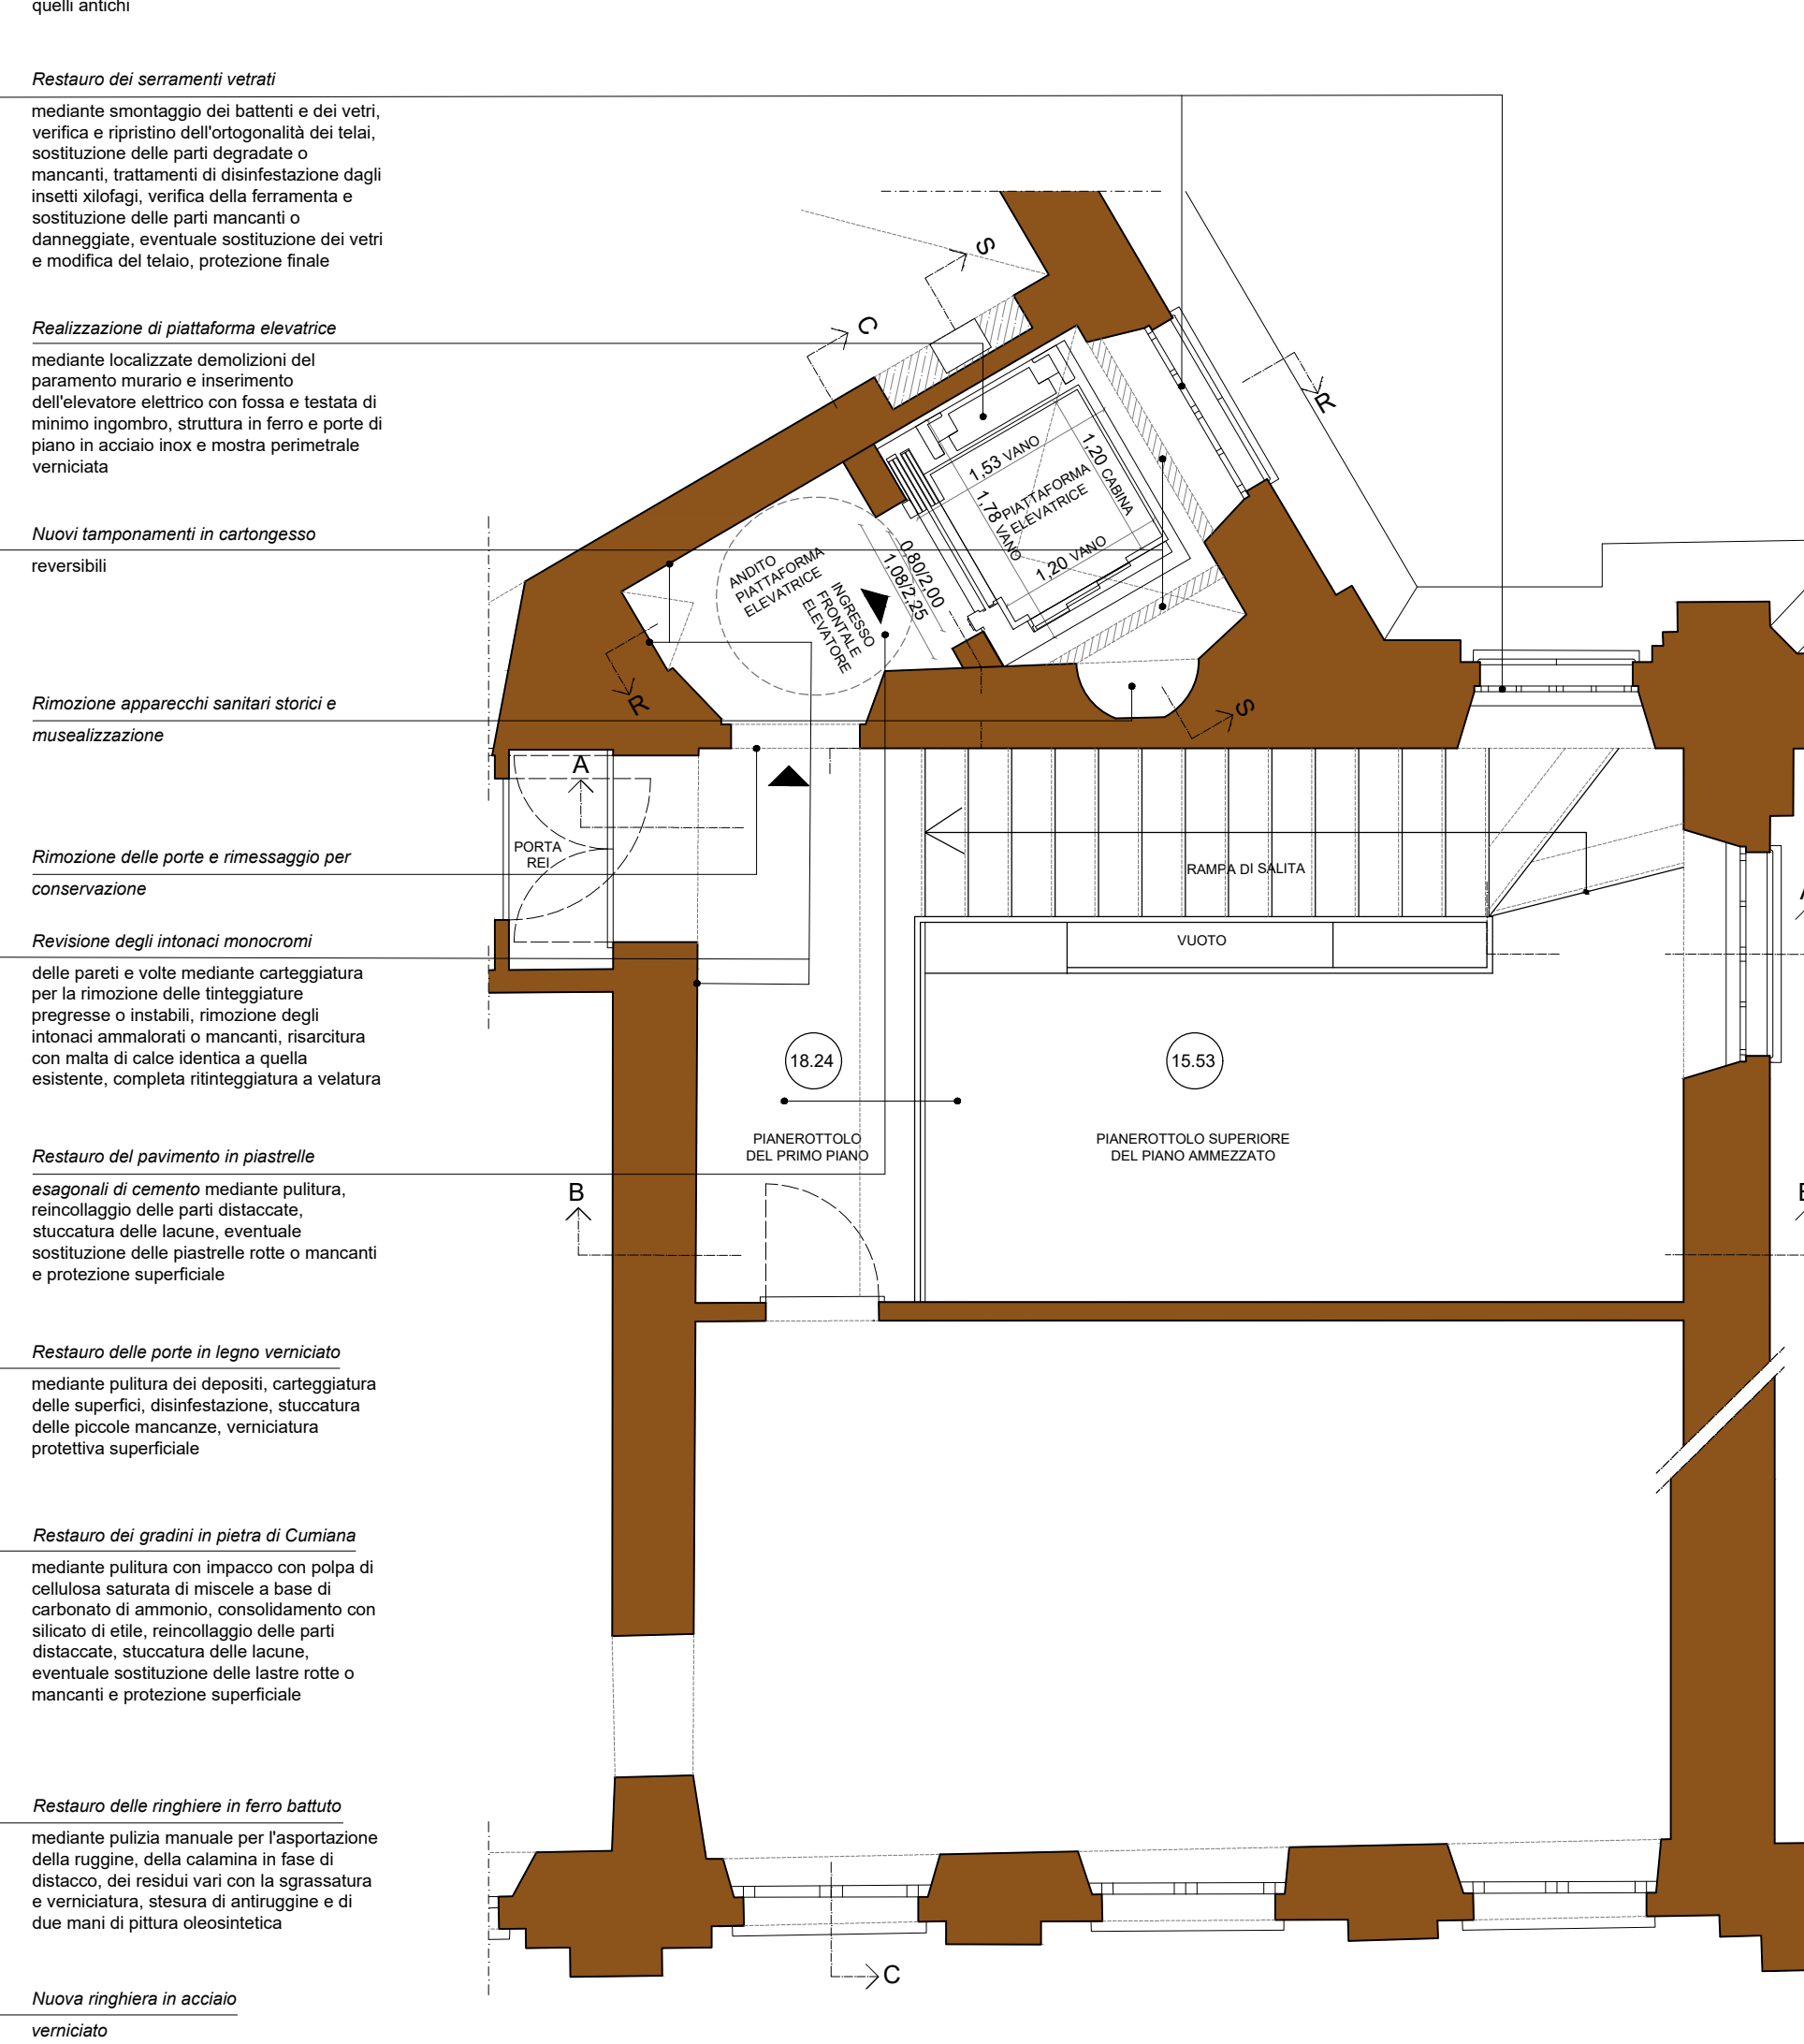

Pianta piano primo

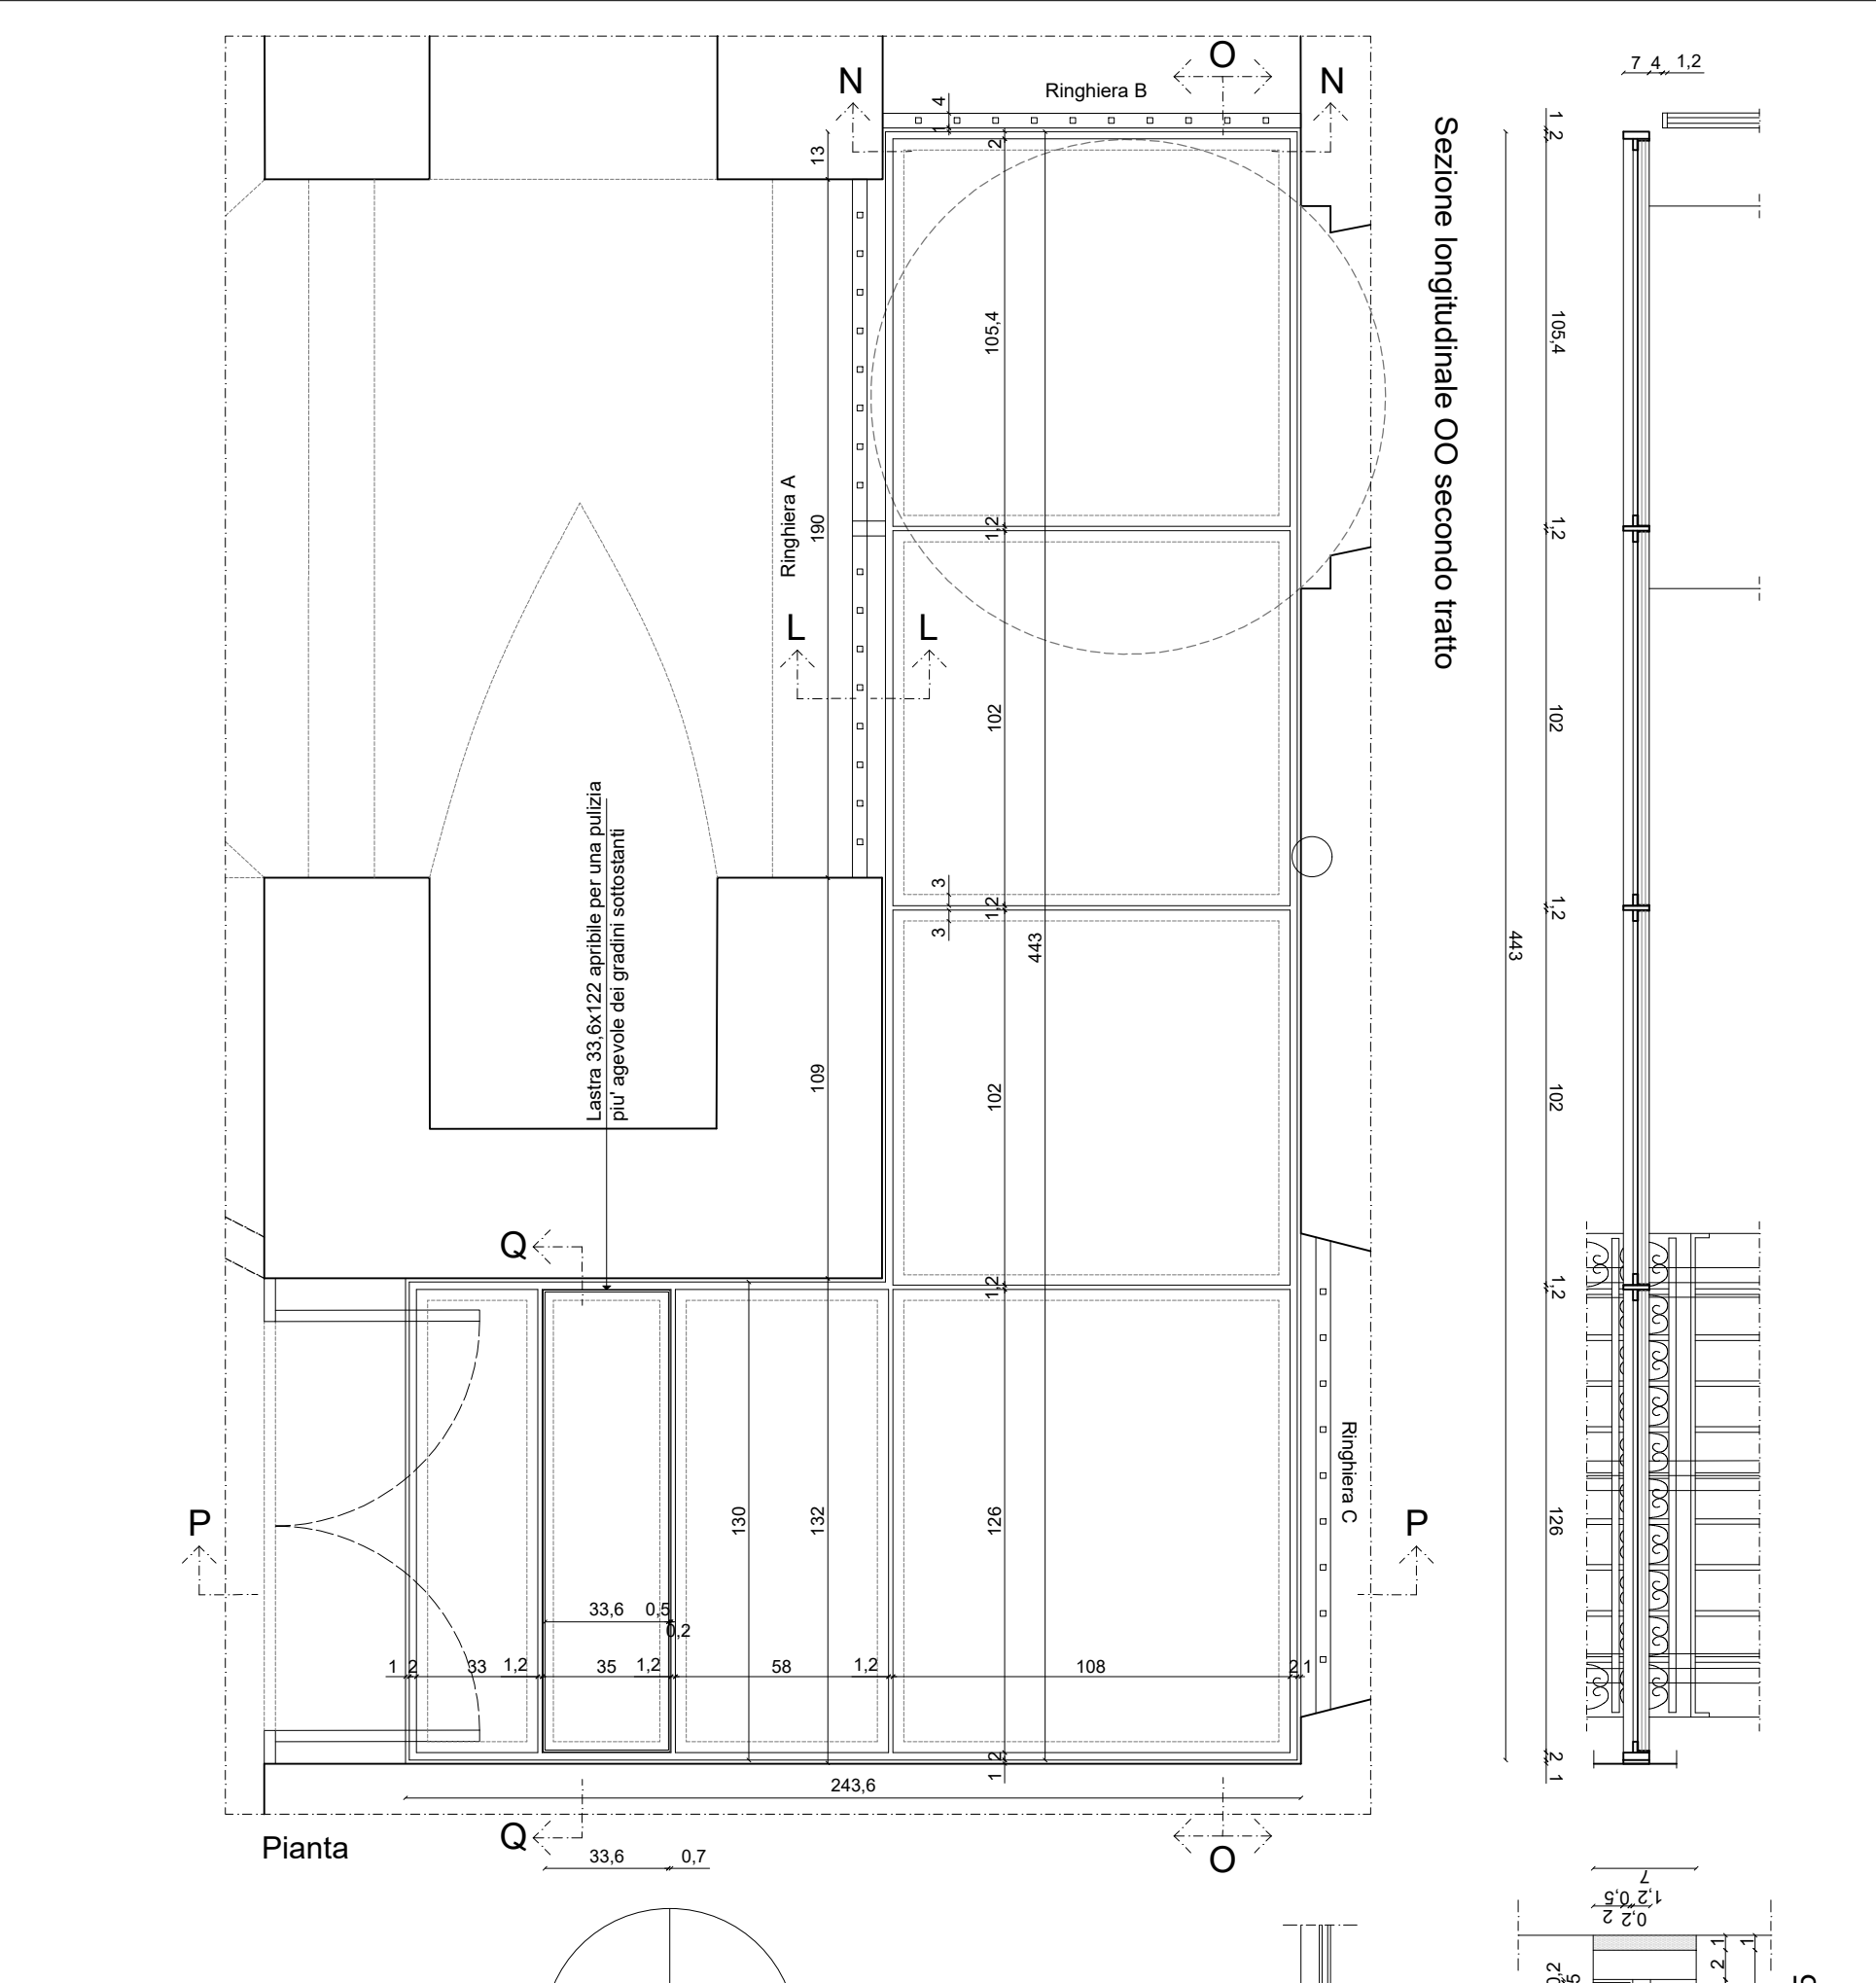

Pianta piano secondo

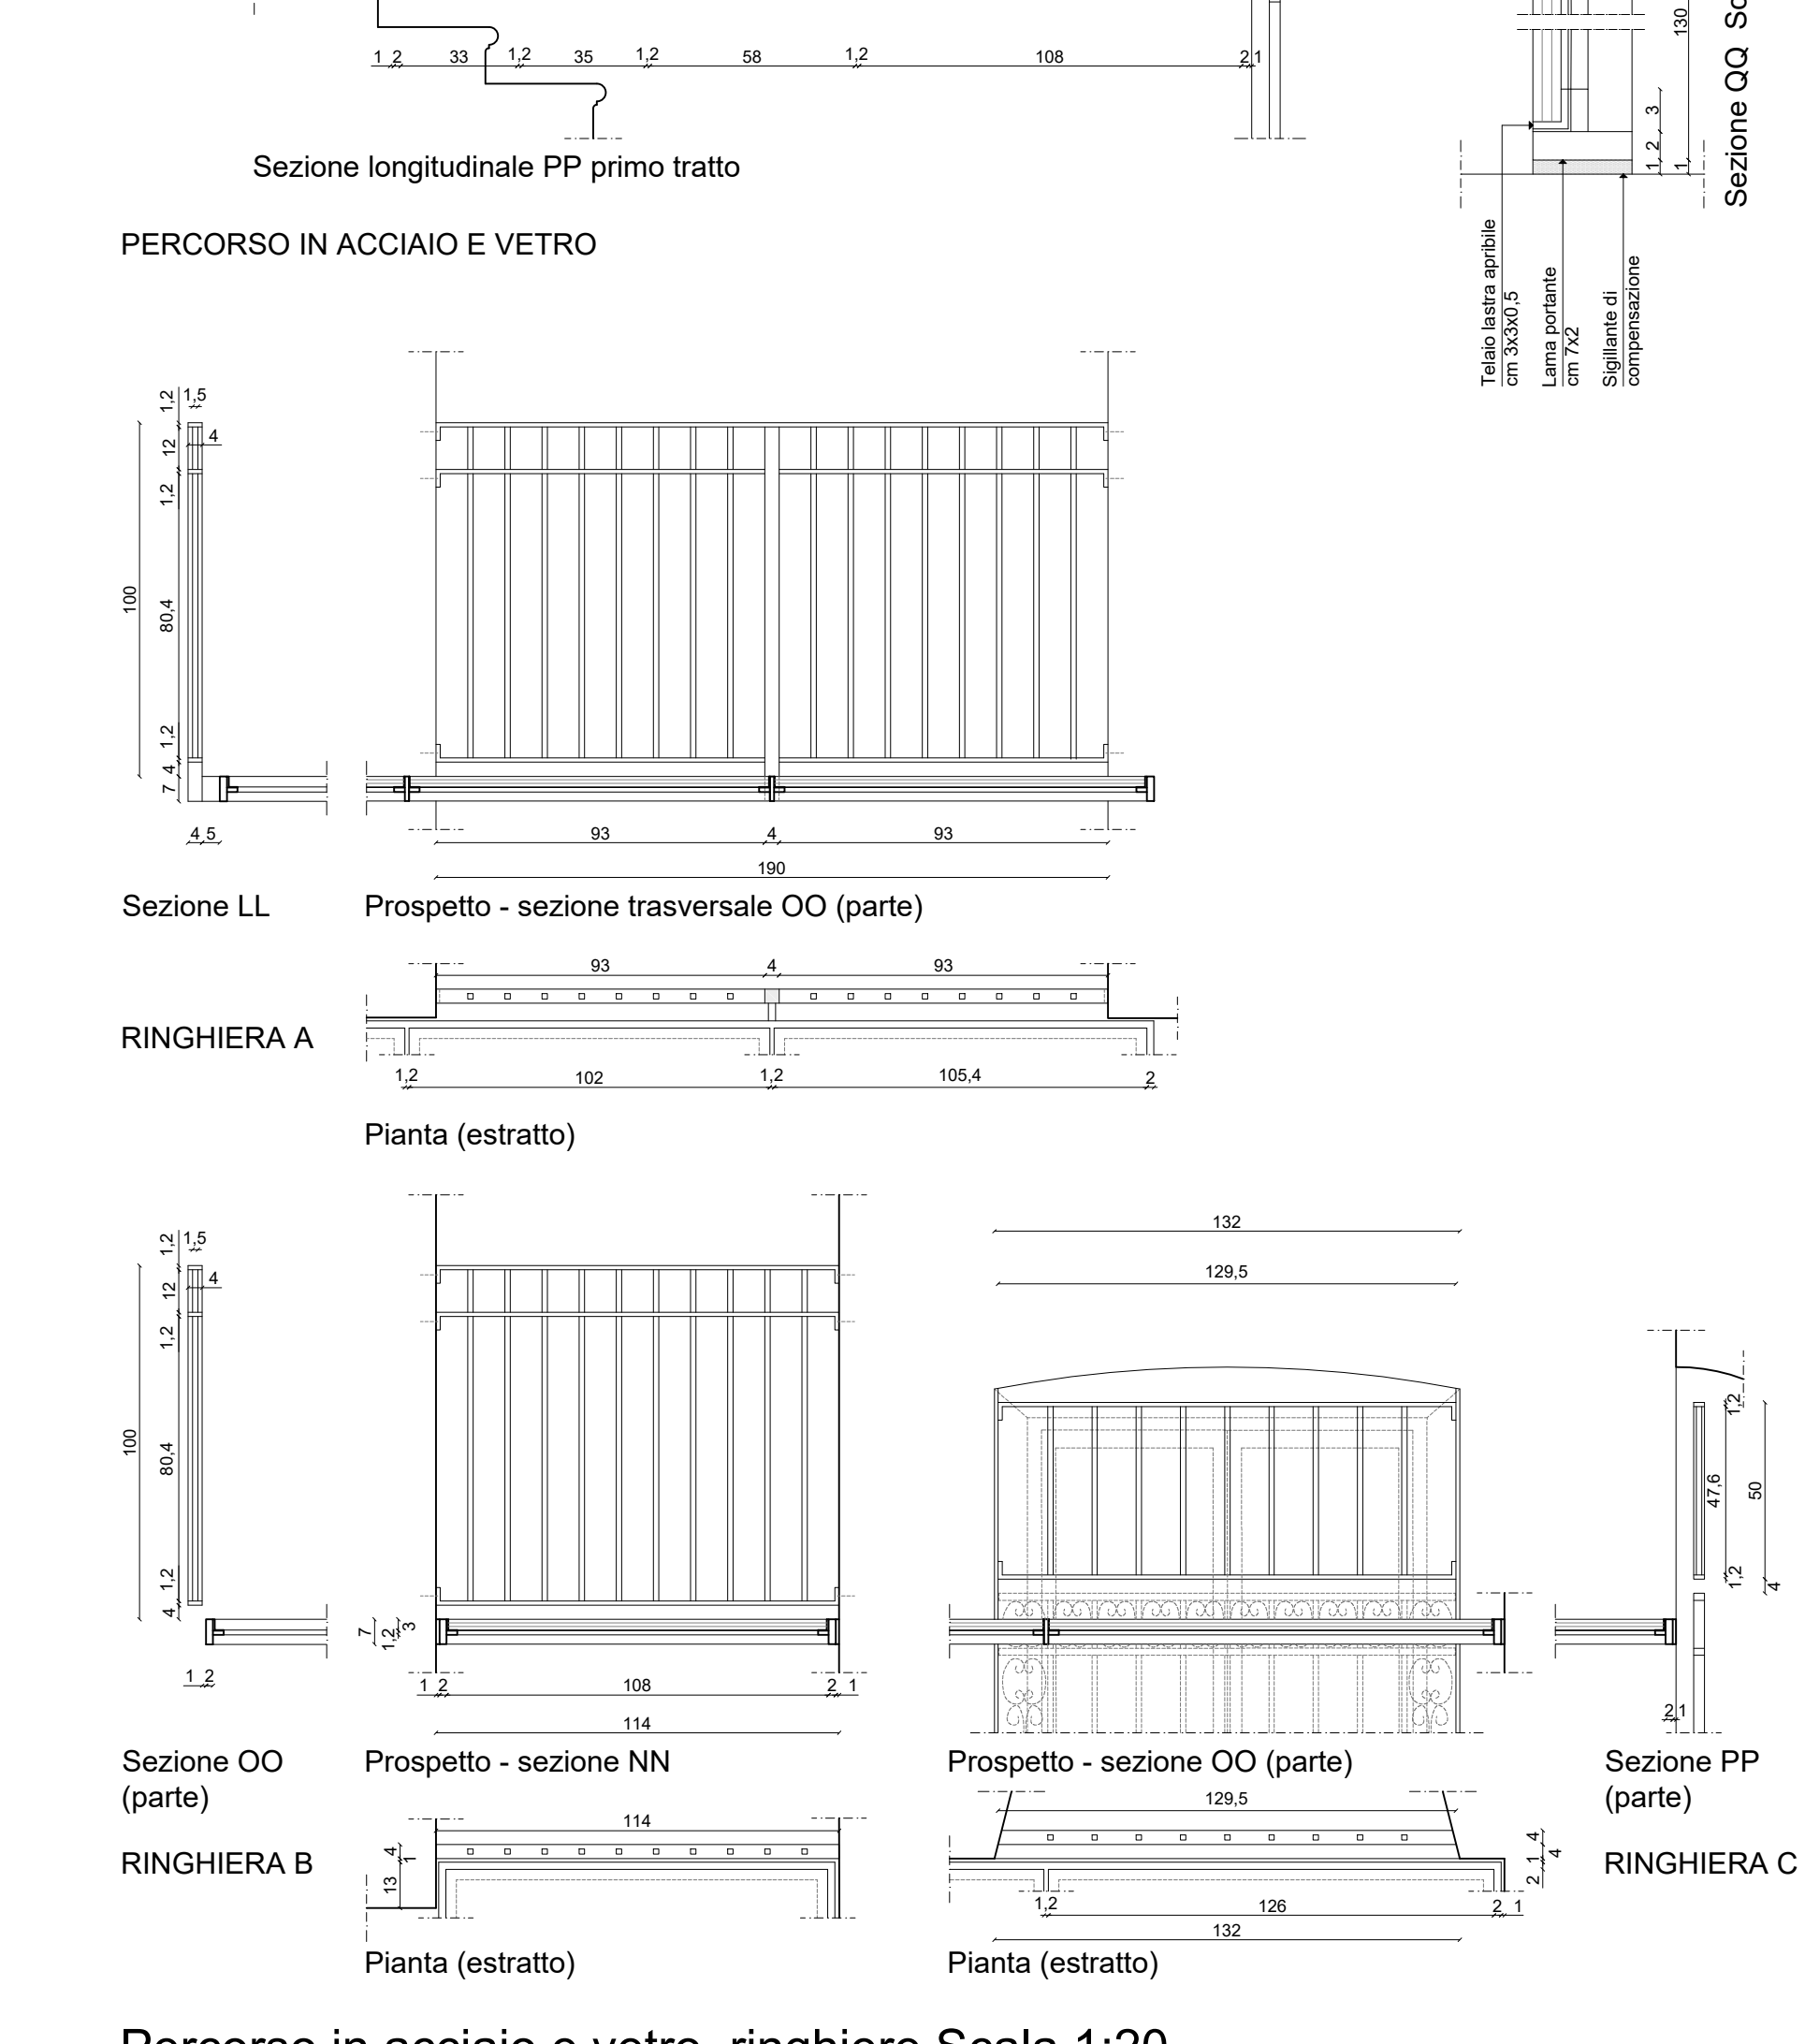

Pianta piano terzo

N.B. SI ATTRIBUISCE ALL'IMPRESA L'ONERE DI EFFETTUARE LA VERIFICA SULLO STATO DI FATTO DELLE MISURE PRESENTI SUGLI ELABORATI E LA VERIFICA E DIMENSIONAMENTO DI OGNI COMPONENTE DELLA STRUTTURA