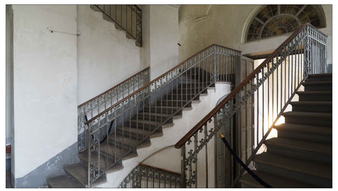

COMUNE DI NICHELINO (TO) - REGIONE PIEMONTE

FONDAZIONE ORDINE MAURIZIANO

MINISTERO DELLA CULTURA

Piano strategico GPBC

PIANO STRATEGICO "Grandi progetti beni culturali" - D.M. 1 agosto 2022

rep n. 309 - Programmazione risorse 2023 - CUP F19D22001140001

# LOTTO A SCALA JUVARRIANA, GALLERIA E ATRIO DI PONENTE

COMMITTENZA E PROPRIETA':
FONDAZIONE ORDINE MAURIZIANO
Piazza Principe Amedeo, 7, Stupinigi, Nichelino (TO)
LEGALE RAPPRESENTANTE: Avv. Licia Mattioli

RESPONSABILE UNICO DEL PROGETTO
ARCH. LUIGI VALDEMARIN

COORDINAMENTO E PROGETTAZIONE
ARCHITETTONICA E DI RESTAURO
ARCH. CONS. CHIARA MOMO,
Corso Bernardino Telesio, 99, Torino
con PROF. ARCH. MAURIZIO MOMO,
Piazza Carlo Emanuele II, 17/b, Torino

PROGETTAZIONE STRUTTURALE (D.L. 28/02/2005 n°47):
Via Curreo, 21, 12033 Moretta (CN)

PROGETTAZIONE IMPIANTI (FLUIDOMECCANICI E ELETTRICI):
Corso Galileo Ferraris, 99, 10128 Torino

PROGETTAZIONE IMPIANTI ELETTRICI PER IND. MICHELE CARIA,
Via Regaldino, 19, 10094 Giaveno (TO)

COORDINAMENTO SICUREZZA, ARCH. ROBERTO BAFFERT,
Corso Bernardino Telesio, 99, Torino

| PROGETTO ESECUTIVO | TAV. ER 07 |
|---|---|

**OGGETTO:**

NUOVI SERVIZI IGIENICI E SCALA JUVARRIANA
PIANO SEMINTERRATO
PROGETTO
INTERVENTI DI RESTAURO
E DI RIUSO

**SCALA: 1:20**

**DATA: Aprile 2025**


DIVIETI:
1 disegno, le specifiche e il resto del materiale (che in questa redazione è stato complessivamente chiamato "il Materiale") sono oggetto dei copyright e conseguentemente protetti da leggi italiane ed internazionali. Qualunque riproduzione, adattamento o altro uso del Materiale senza il consenso scritto del Prof. Arch. Maurizio Momo e dell' Arch. Chiara Momo, costituirà una violazione di queste leggi e citata (the "Violazione"). Il Materiale non può essere utilizzato per qualsiasi Violazione o per qualsiasi altro scopo non espressamente autorizzato per iscritto dal Prof. Arch. Maurizio Momo e dell' Arch. Chiara Momo. Inoltre, il Materiale non può essere modificato o usato senza approvazioni. L'imposta domiciliare verificare tutte le principali dimensioni in loco e notificare immediatamente qualsiasi discrepanza. Gli Shop drawings devono essere inviati e quest'ultimi per essere approvati prima dell'inizio/ fine lavori in opera. L'Impresa deve assicurarsi che il disegno sia stato rimesso prima di continuare il lavoro.


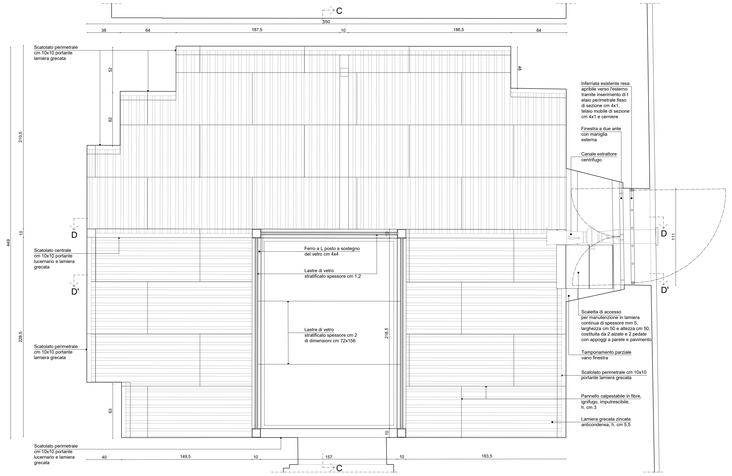


Nuovi servizi igienici
Pianta solaio superiore

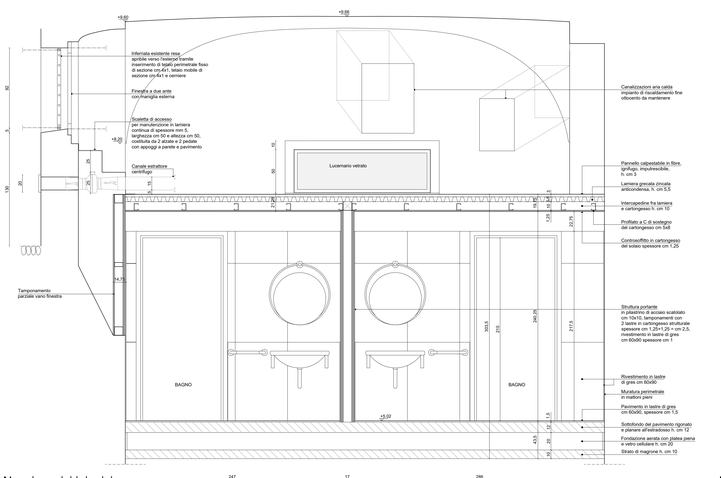


Nuovi servizi igienici
Sezione DD

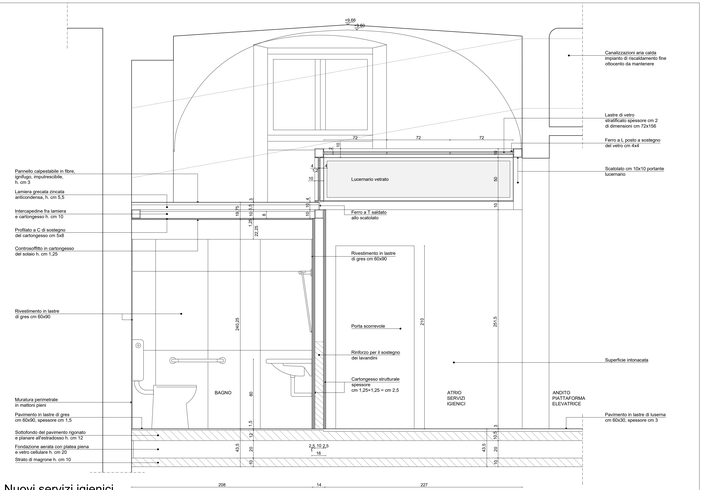


Nuovi servizi igienici
Sezione CC

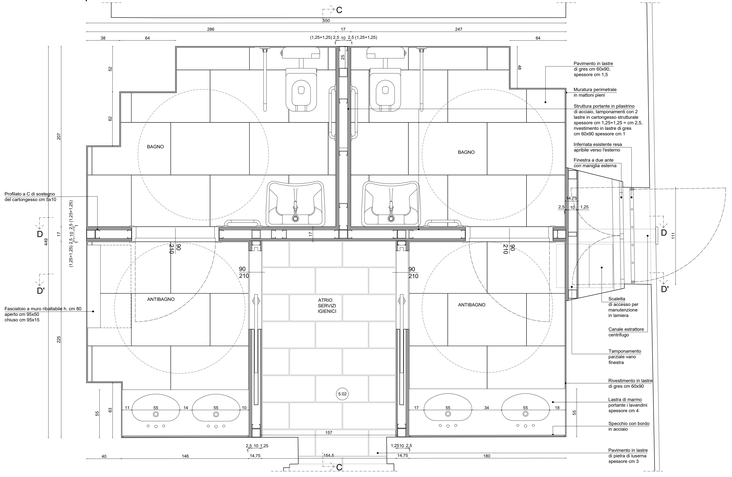


Nuovi servizi igienici
Pianta piano seminterrato

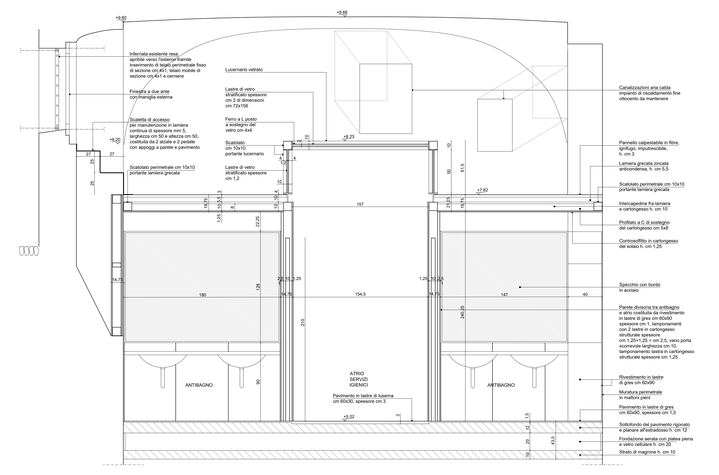


Nuovi servizi igienici
Sezione D'D'

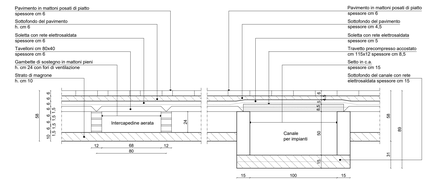


SOLAIO AERATO
CON TAVELLONI SU GAMBETTE

CANALE
IMPIANTISTICO

Scala juvarriana
Solaio aerato e canale impiantistico

N.B. SI ATTRIBUISCE ALL'IMPRESA L'ONERE DI EFFETTUARE LA VERIFICA SULLO STATO DI FATTO DELLE MISURE PRESENTI SUGLI ELABORATI E LA VERIFICA E DIMENSIONAMENTO DI OGNI COMPONENTE DELLA STRUTTURA