


AREA EX CUCINE

30. Locale di passaggio sottostante l'atrio - mq. 77 - h 2,67
 31. Ex cucina - mq. 65 - h 4,50
 32. Cucina "longa" - mq. 140 - h 4,44
 33. Scala che collega i vari piani dell'appartamento di Levante - mq. 8 - h 4,50
 34. Deposito annesso al cortile di servizio - mq. 23- h4,50
 35. Cortile di servizio interno - mq. 20 -
 36. Ambiente di collegamento -
 37. - 38. Cucina con fornelli, camino, lavatoio - mq. 117 h 4,53
 39. Cucina con grande forno in muratura - mq. 54 - h 4,48
 40. Locale di servizio con scaletta e porte verso il giardino - mq. 29 - h 4,53
 41. Ex cucina ora dismessa - mq. 56- h 4,58
 42. Ex cucina ora dismessa - mq. 43 - h 4,50
 43. Vestibolo e gabinetto - mq. 22 - h 4,60
 44. Ambiente di servizio sottostante la scala ora murata - mq. 9 - h 4,54
 45. Stanza esagonale (sottostante la sala delle prospettive) con lavatoio in muratura - mq. 42 - h 4,38
 46. Stanza con fornelletti alle pareti - mq. 25 - h 4,55
 47. Stanza di servizio utilizzata per impianto di riscaldamento - mq. 14 - h 4,53
 48. Piccola cucina con camino in muratura - mq. 26 - h 4,53
 49. Vestibolo - mq. 13 - h 4,55

 D. Cortile di servizio alle cucine - mq. 225

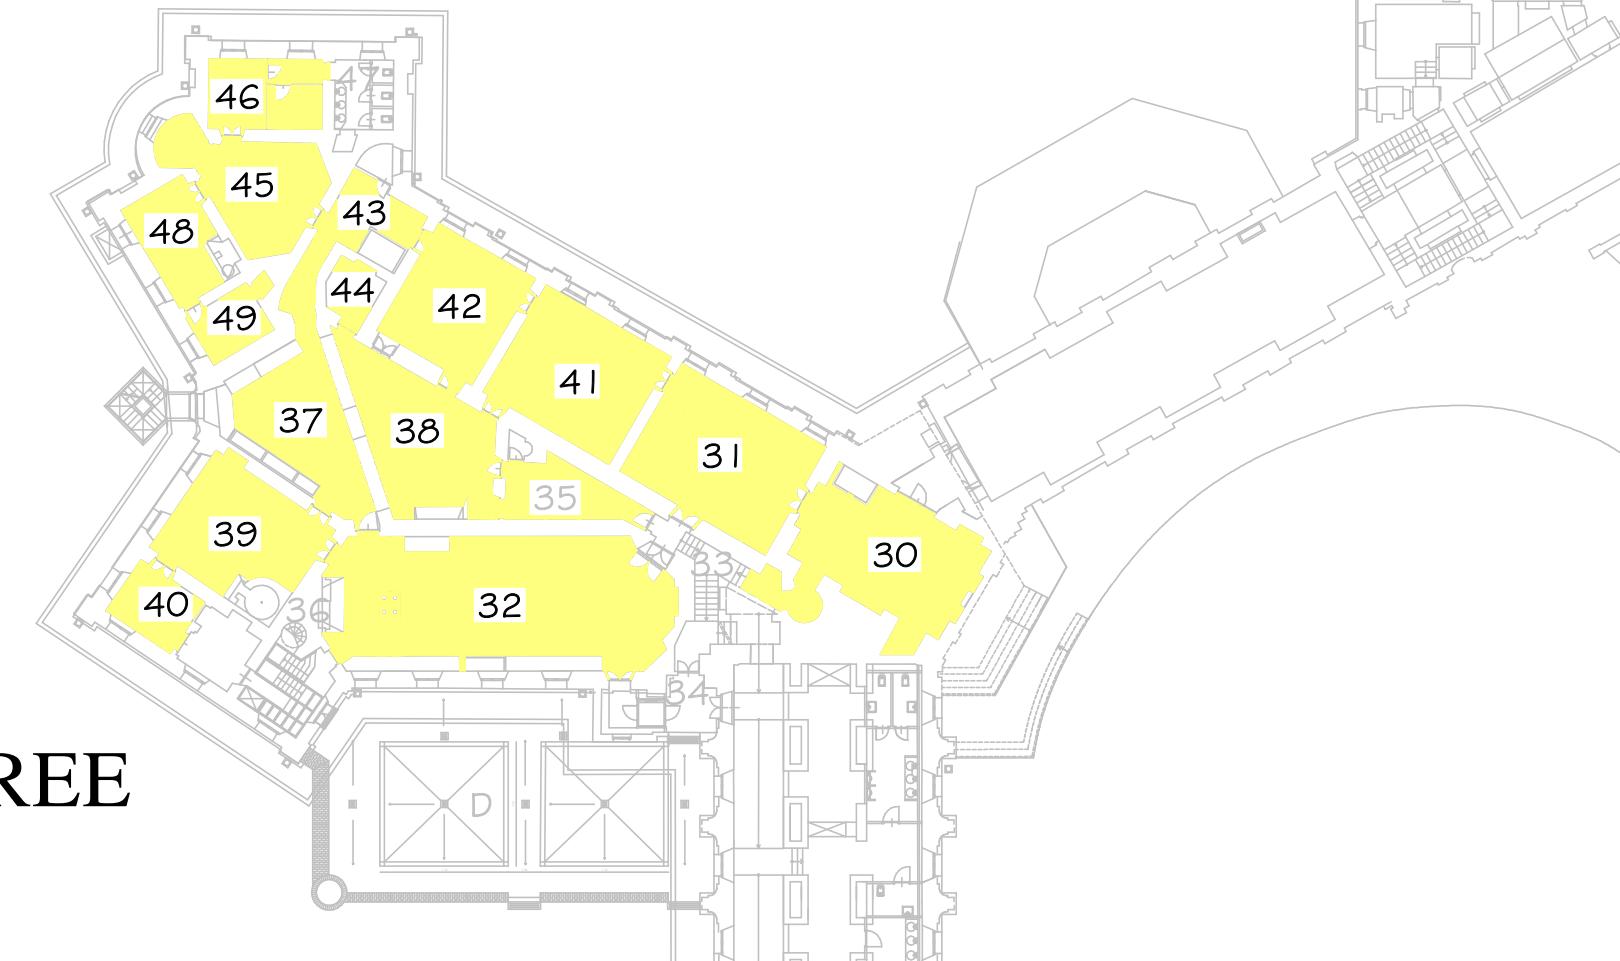

PIANTA PIANO SEMINTERRATO CON AREE DISPONIBILI PER EVENTI