




FONDAZIONE ORDINE MAURIZIANO
Servizio Conservazione Patrimonio Inalienabile

ALA DI LEVANTE

- a. Scuderia di levante - mq. 115 - h 5,66
- b. Semicircolare di levante - mq. 237 - h 8,50
- c. Citroneria di levante - mq. 586 - h 8.80

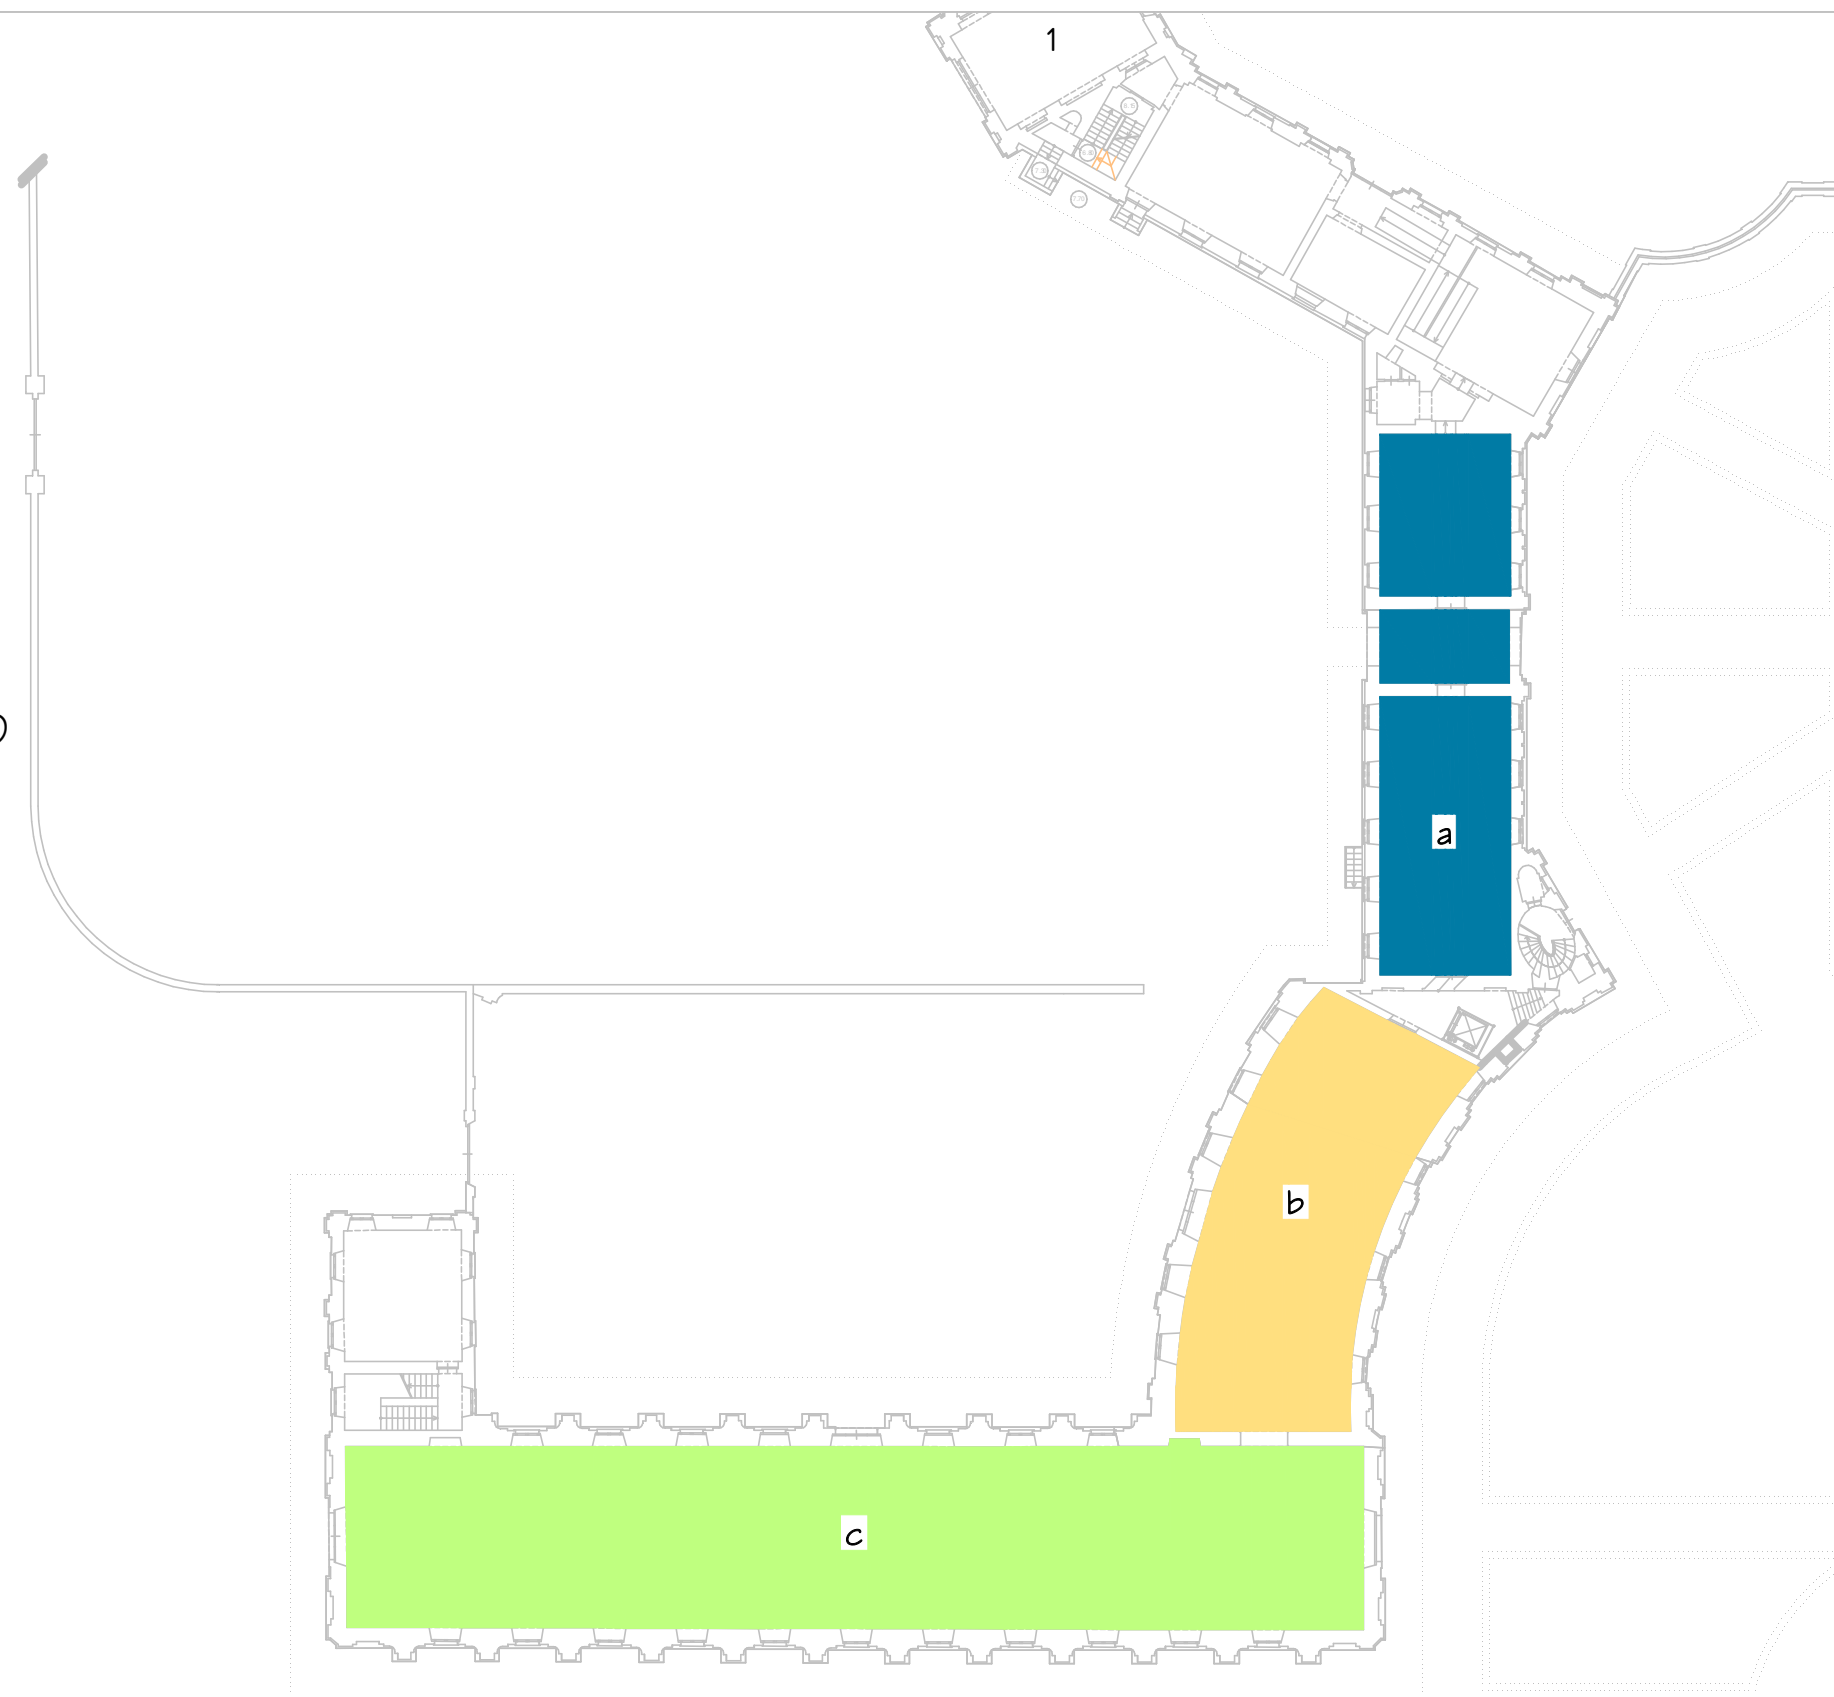

PIANTA PIANO TERRENO CON AREE DISPONIBILI PER EVENTI