



COMMITTENTE
Fondazione Ordine Mauriziano
 Piazza Principe Amedeo, 7D
 10042 - Località Stupinigi - Nichelino (TO)



UBICAZIONE
Palazzina di Caccia di Stupinigi
 Piazza Principe Amedeo, 7D
 10042 - Località Stupinigi - Nichelino (TO)

OGGETTO
Adeguamento impianti elettrici
Palazzina di Caccia di Stupinigi
LOTTO 1

RESPONSABILE DEL PROCEDIMENTO
Arch. Luigi Valdemarin

PROGETTISTA
Ing. Fabio Saraco

COORDINATORE PER LA SICUREZZA
Per. Ind. Silvio Manna

SCALA ELABORATO	SCALA PARTICOLARI	COMMESSA	FILE NAME	
-	-	Fom-dis.ie	Fom-dis-L1.ie-T03-a	
DATA	AGG. N°	DESCRIZIONE	DISEGNATO DA	CONTROLLATO DA
04/10/2022	-	EMISSIONE	R.B.	F.S.



SYS PRO ENGINEERING


Via Mattie, 14 - 10139 Torino
 Tel. 011/9050866 - Fax 011/3710373
 e-mail: info@syspro.it Web: www.syspro.it

Tavola N°

3.IE

**PROGETTO ESECUTIVO OPERE ELETTRICHE
 SMANTELLAMENTO TR1 E INSTALLAZIONE NUOVO TRASFORMATORE**

KEY PLAN - PIANO TERRENO

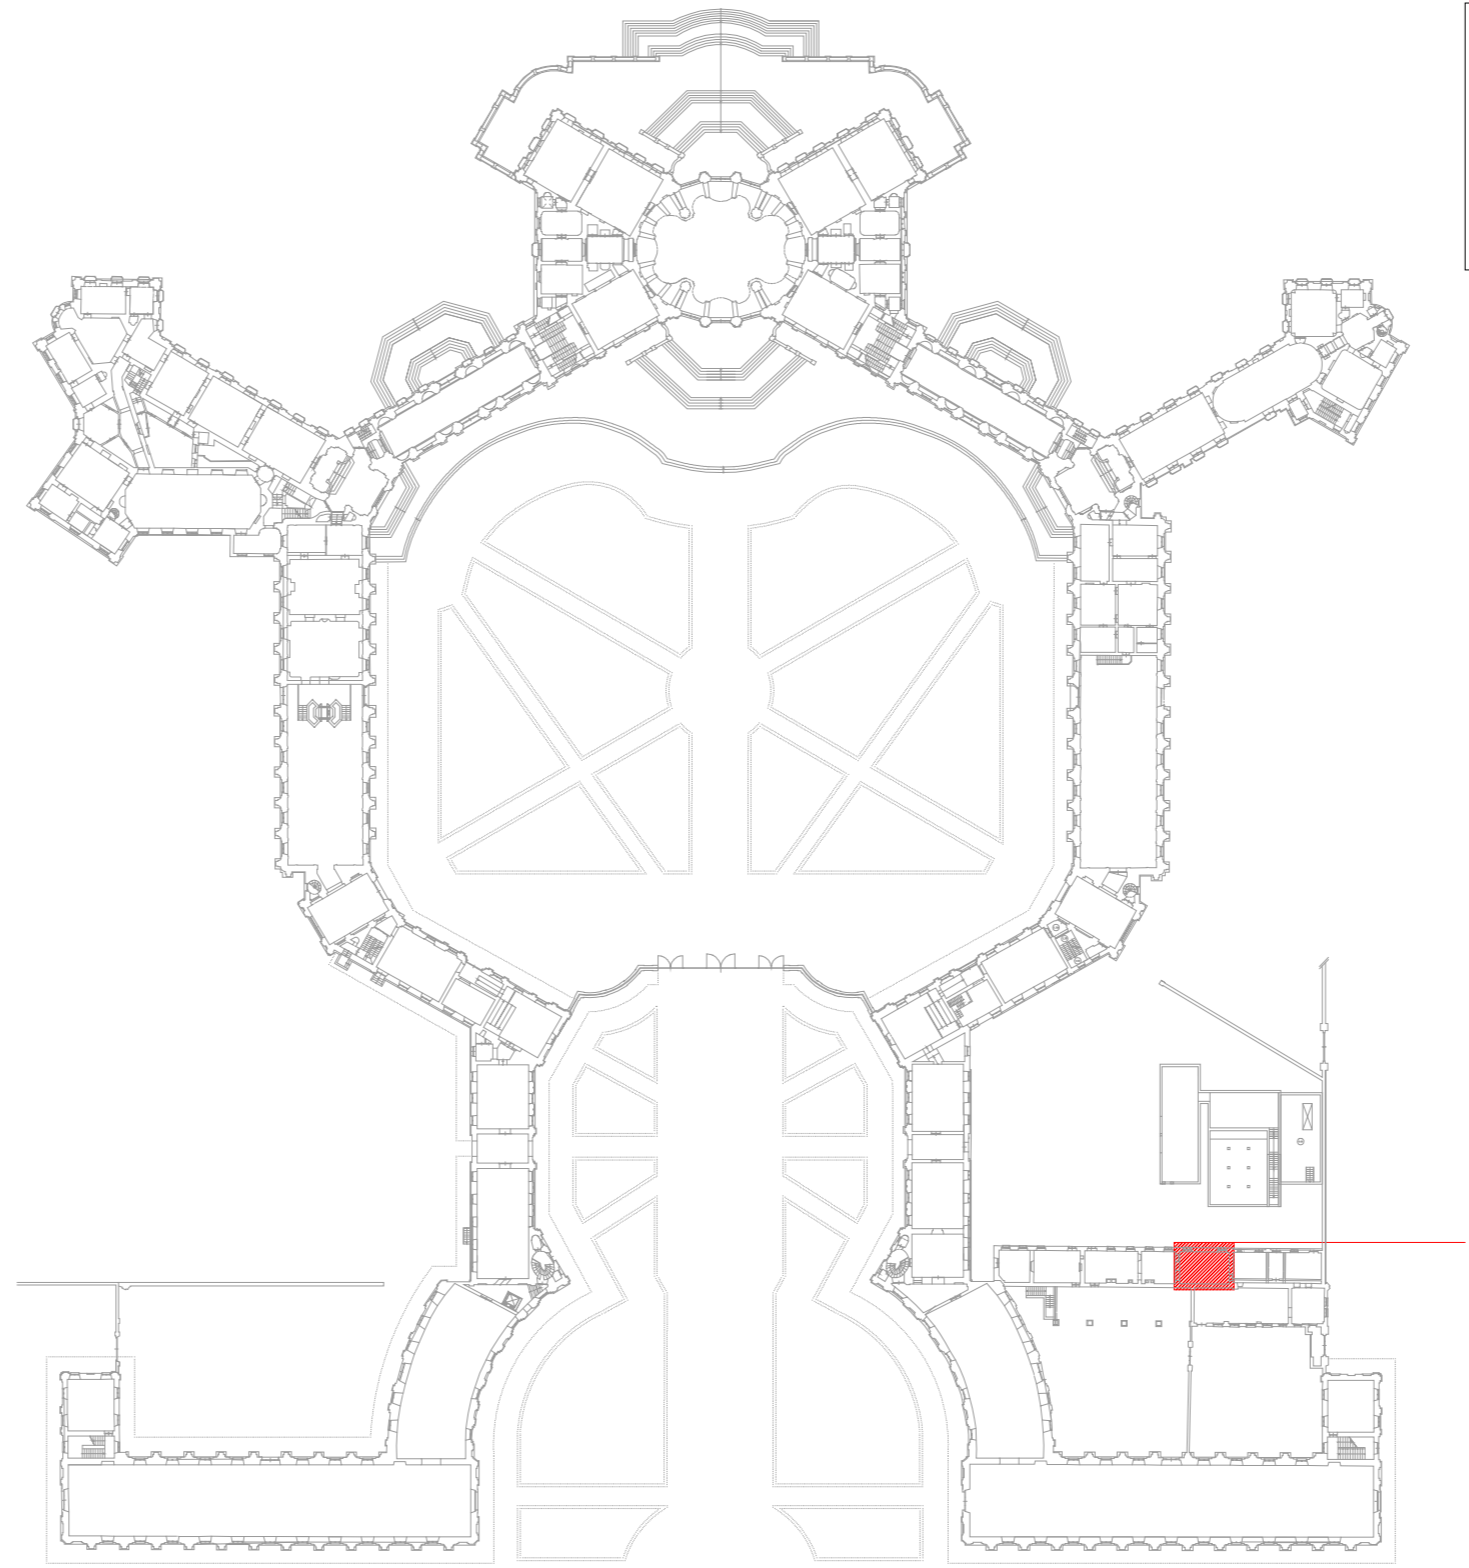


TRASFORMATORI 1 E 2 - SITUAZIONE ATTUALE

CENTRALE ELETTRICA 0
INTERVENTI PREVISTI:

- SOSTITUZIONE TRASFORMATORE NON PIU' FUNZIONANTE
- INSTALLAZIONE DI NUOVO TRASFORMATORE
- INSTALLAZIONE DI VENTILATORI DI RAFFREDDAMENTO
- TRASFORMATORE N.1 E TRASFORMATORE N.2

LOCALE CABINA ELETTRICA

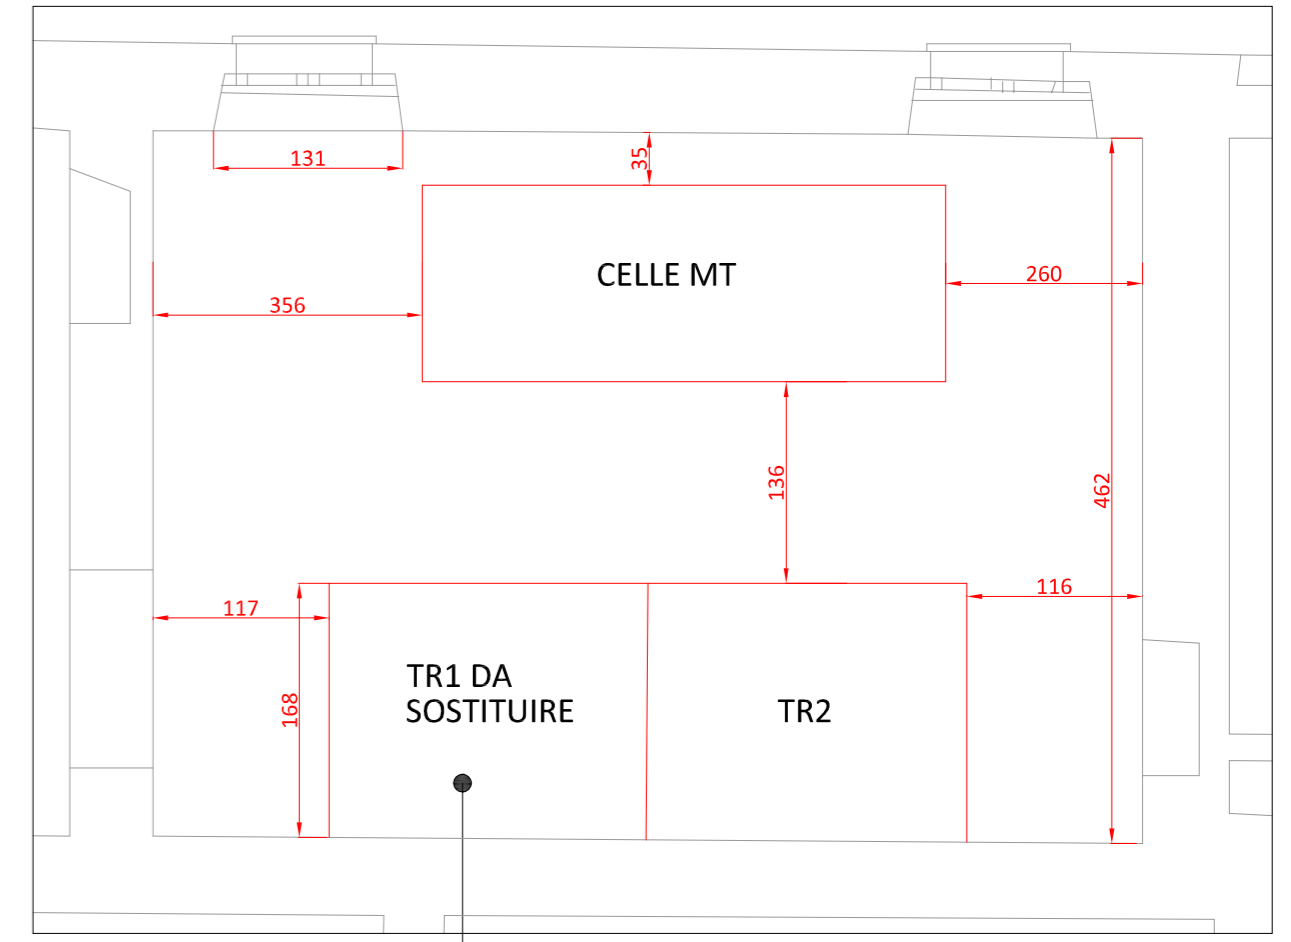

(Locale cabina elettrica)

TRASFORMATORE N.1 INTERVENTI PREVISTI:

- RIMOZIONE RETE DI PROTEZIONE
- SCOLLEGAMENTO LINEE MT
- SCOLLEGAMENTO LINEA BT (BLINDOSBARRA)
- RIMOZIONE TRASFORMATORE
- INSTALLAZIONE NUOVO TRASFORMATORE
- VERIFICHE DI FUNZIONAMENTO