



COMMITTENTE
Fondazione Ordine Mauriziano
Piazza Principe Amedeo, 7D
10042 - Località Stupinigi - Nichelino (TO)



UBICAZIONE
Palazzina di Caccia di Stupinigi
Piazza Principe Amedeo, 7D
10042 - Località Stupinigi - Nichelino (TO)

OGGETTO
Adeguamento impianti elettrici
Palazzina di Caccia di Stupinigi
LOTTO 1

RESPONSABILE DEL PROCEDIMENTO
Arch. Luigi Valdemarin

PROGETTISTA
Ing. Fabio Saraco

COORDINATORE PER LA SICUREZZA
Per. Ind. Silvio Manna

SCALA ELABORATO	SCALA PARTICOLARI	COMMESSA	FILE NAME
-	-	Fom-dis.ie	Fom-dis-L1.ie-T05-a
DATA	AGG. N°	DESCRIZIONE	DISEGNATO DA
04/10/2022	-	EMISSIONE	R.B.



SYSPRO ENGINEERING

Via Mattie, 14 - 10139 Torino
Tel. 011/9050866 - Fax 011/3710373
e-mail: info@syspro.it Web: www.syspro.it

Tavola N°

5.IE


**PROGETTO ESECUTIVO OPERE ELETTRICHE
SMANTELLAMENTO E INSTALLAZIONE NUOVI QUADRI
ELETTRICI CENTRALE TERMICA E CENTRALE FRIGO**

PIANO SEMINTERRATO - CENTRALE FRIGO


CENTRALE FRIGO

INTERVENTI PREVISTI:

- SMANTELLAMENTO QUADRO ESISTENTE
- INSTALLAZIONE NUOVO QUADRO ELETTRICO GRUPPO FRIGO QE50 COMPRESIVO DI APPARECCHIATURE DI TERMOREGOLAZIONE
- SOSTITUZIONE LINEE ELETTRICHE DI COLLEGAMENTO

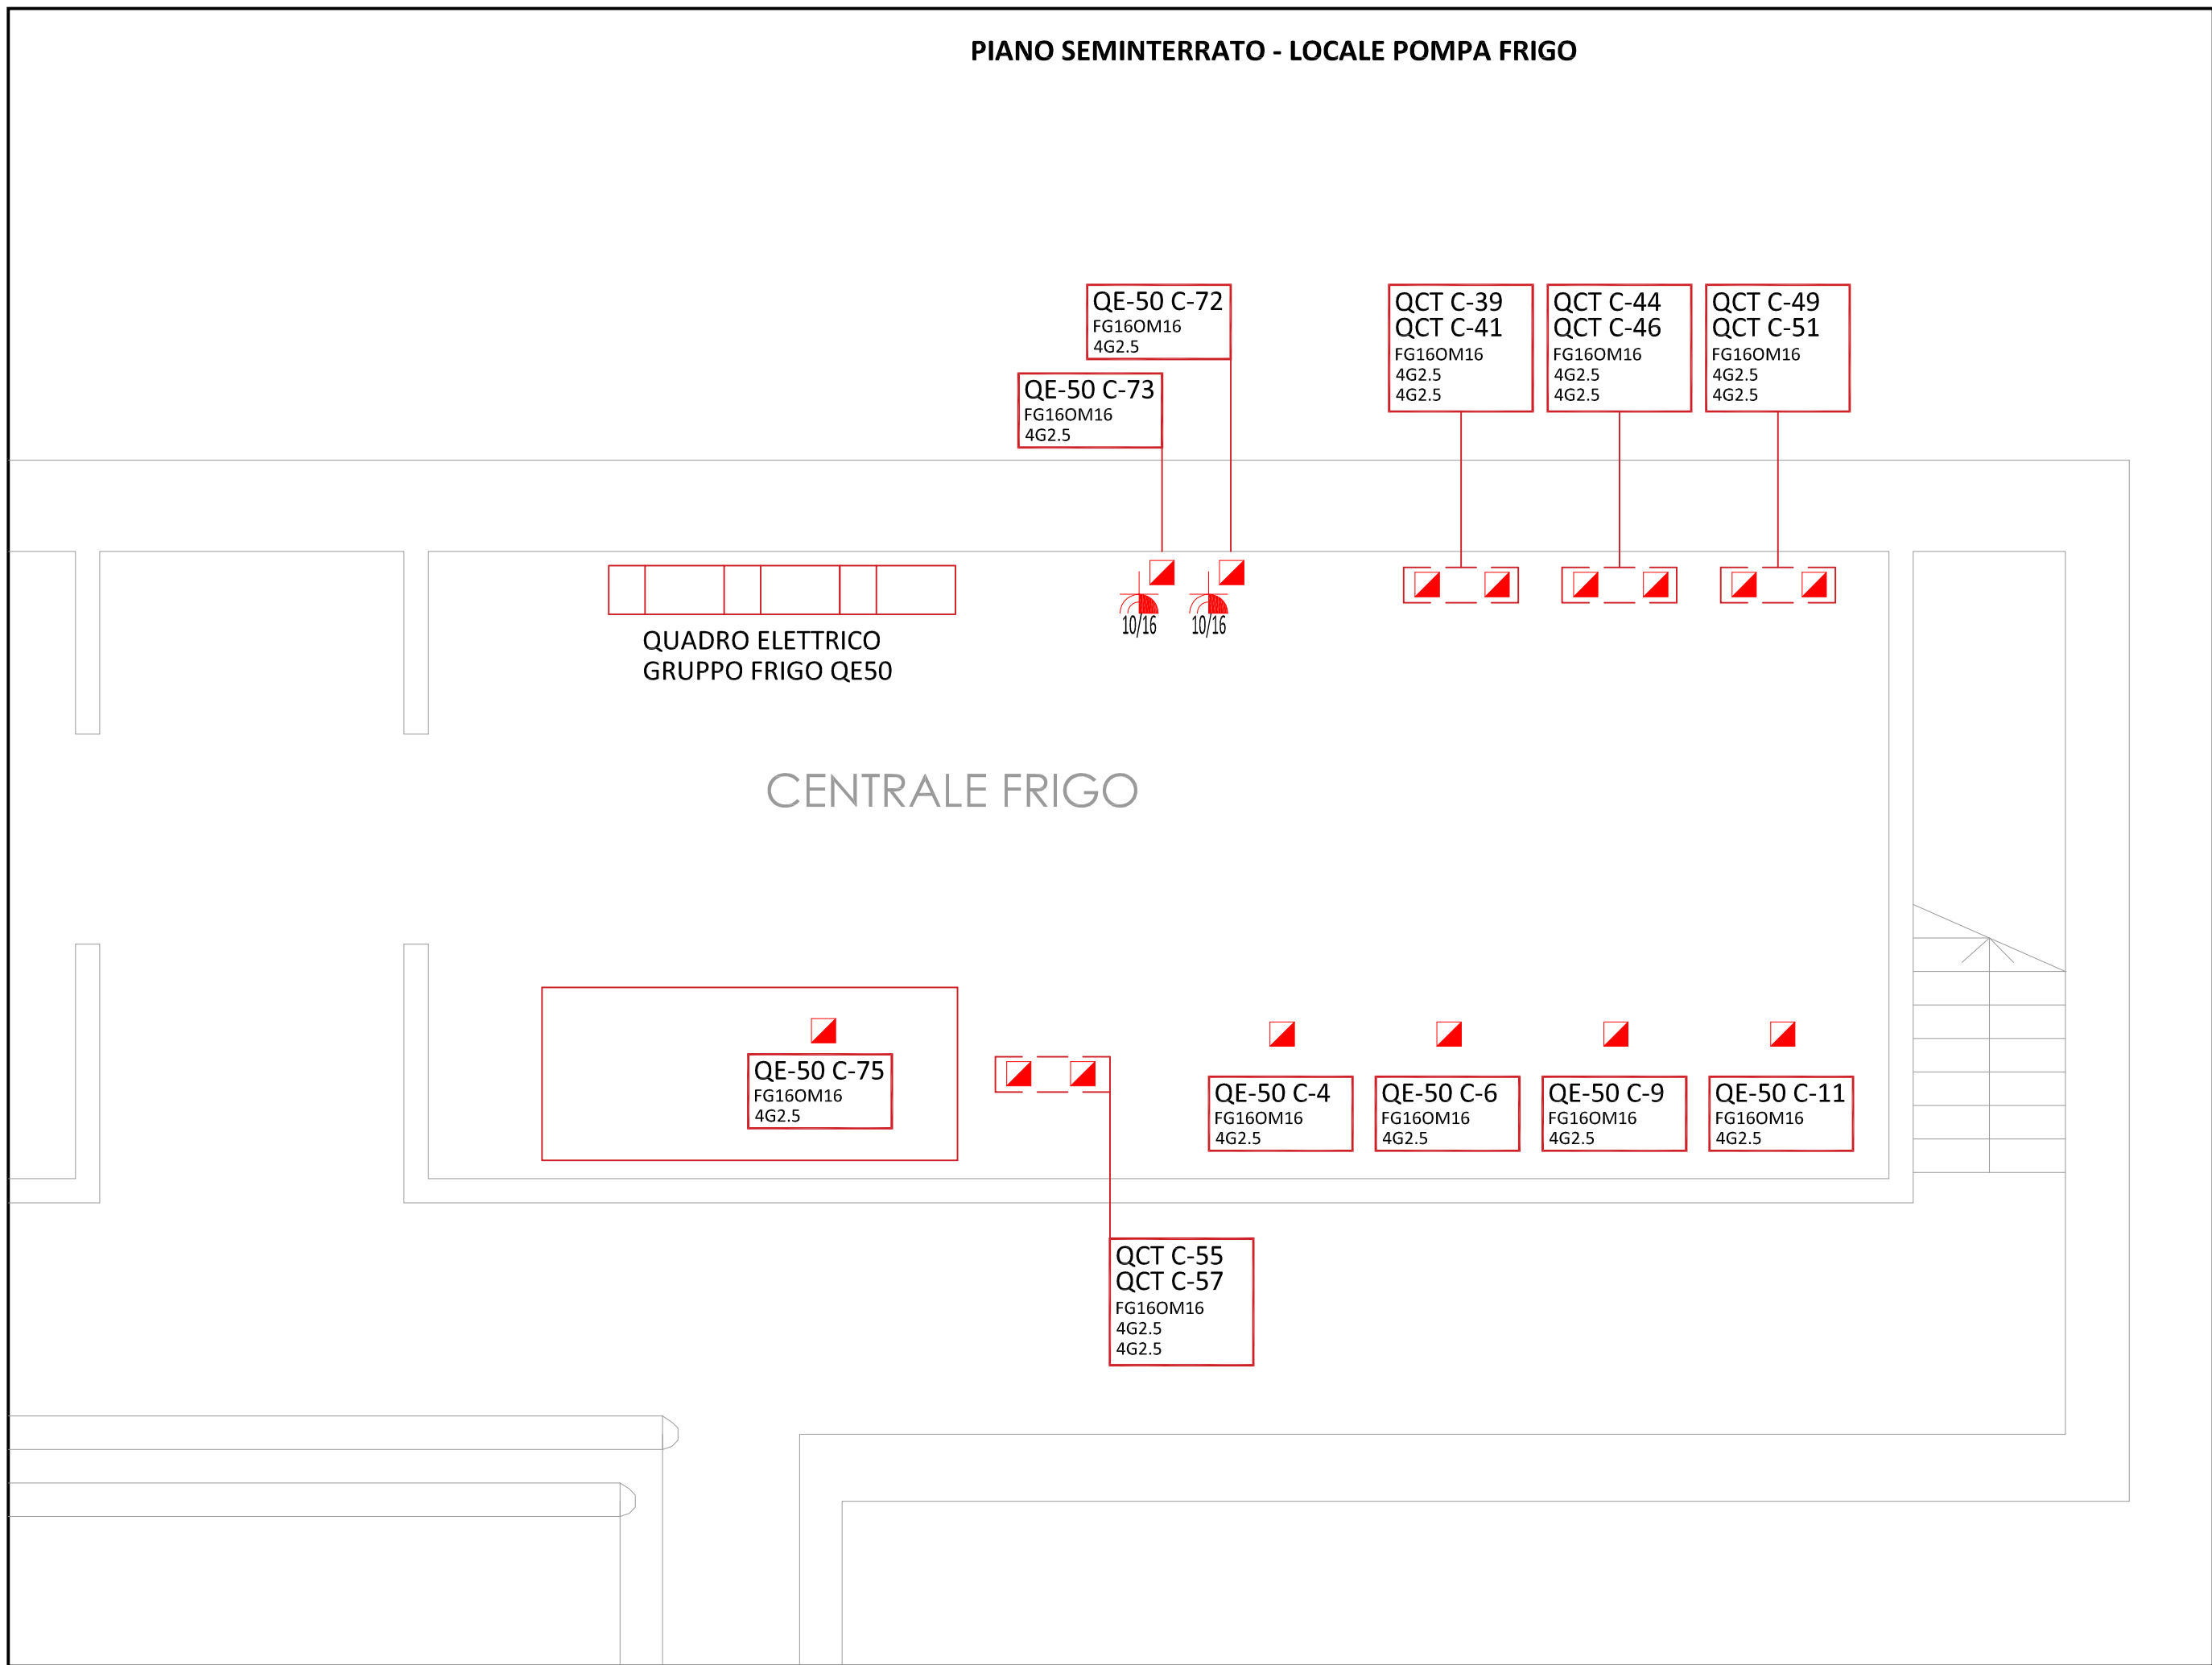

QUADRO LOCALE POMPA FRIGO

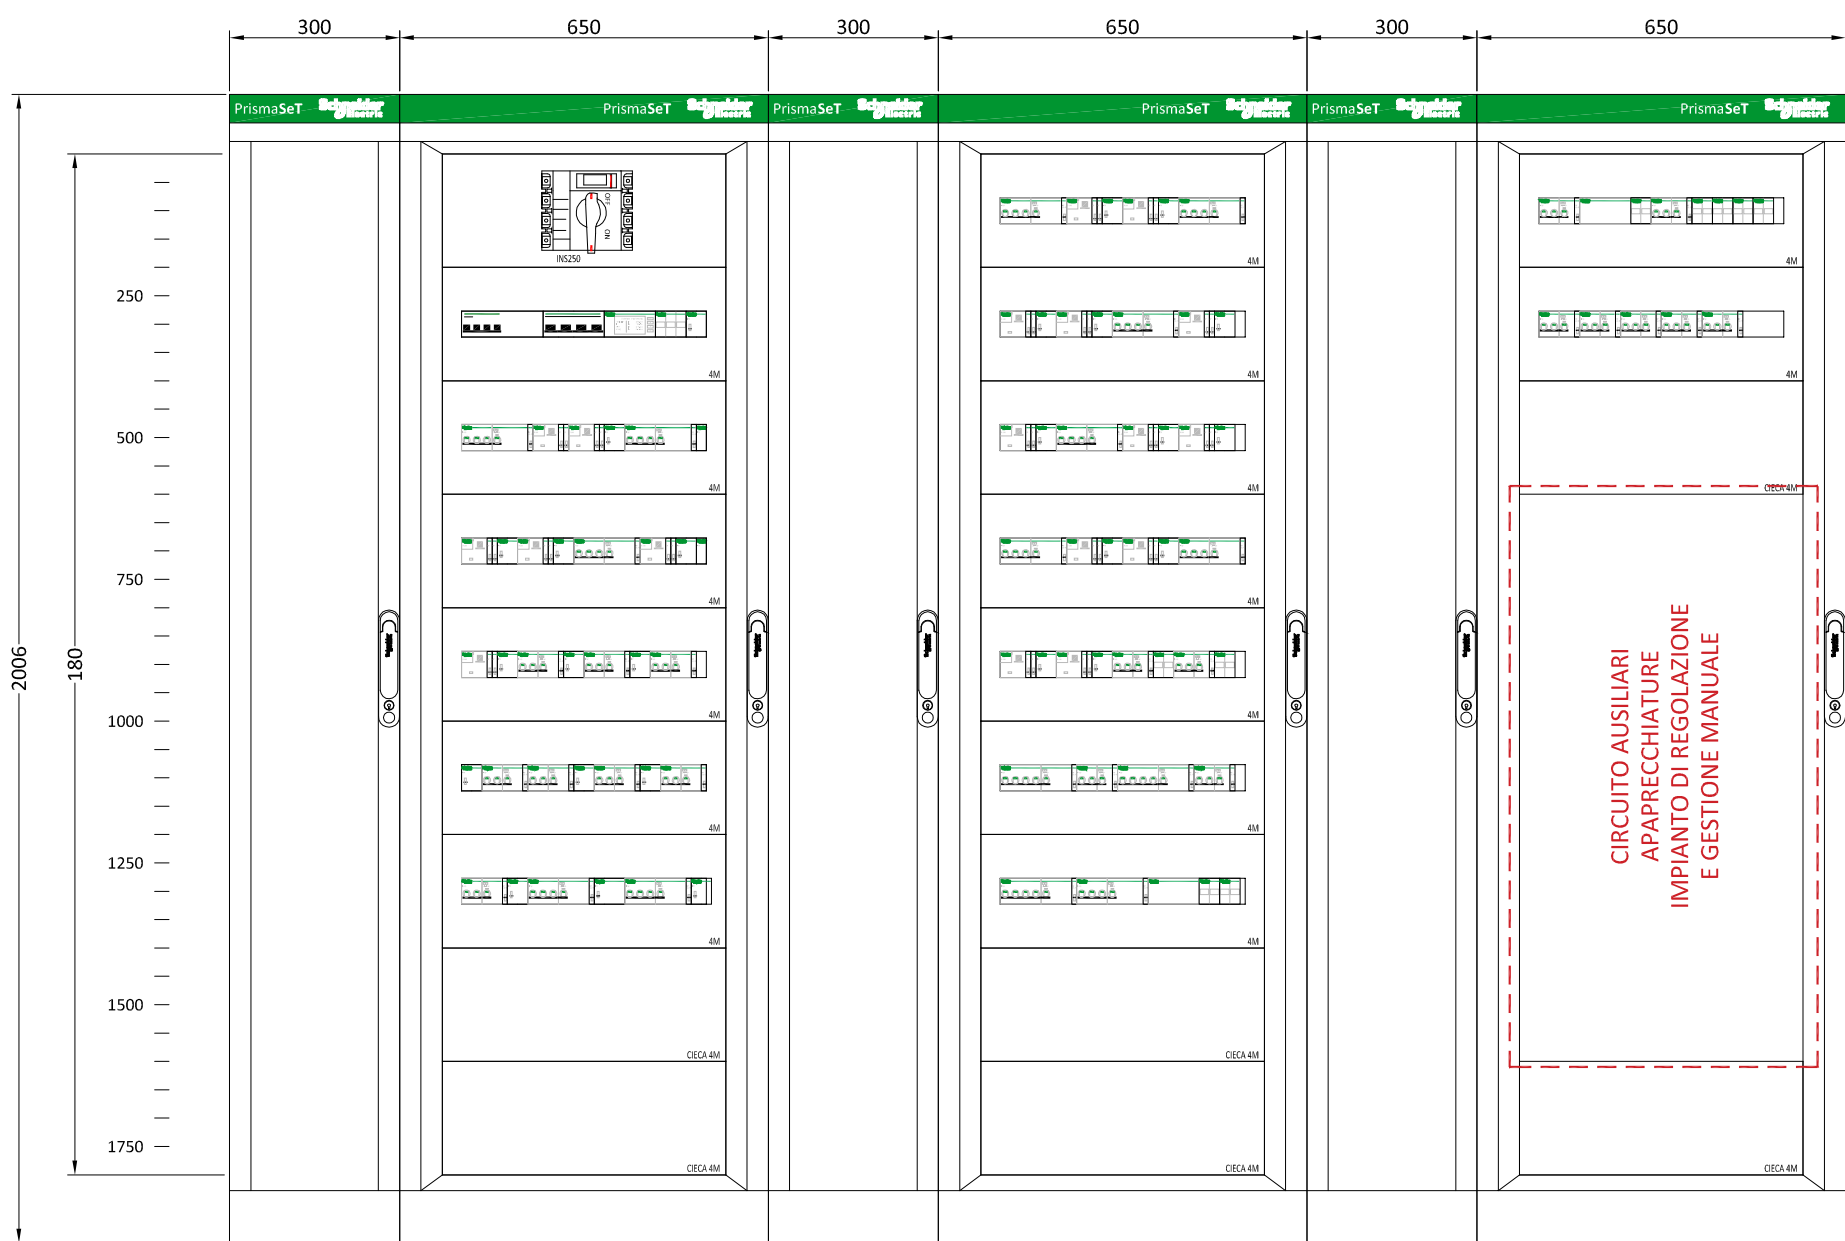


PIANO SEMINTERRATO - CENTRALE TERMICA


CENTRALE FRIGO

INTERVENTI PREVISTI:

- SMANTELLAMENTO QUADRO ESISTENTE
- INSTALLAZIONE NUOVO QUADRO ELETTRICO GRUPPO FRIGO QE50 COMPRESIVO DI APPARECCHIATURE DI TERMOREGOLAZIONE
- SOSTITUZIONE LINEE ELETTRICHE DI COLLEGAMENTO

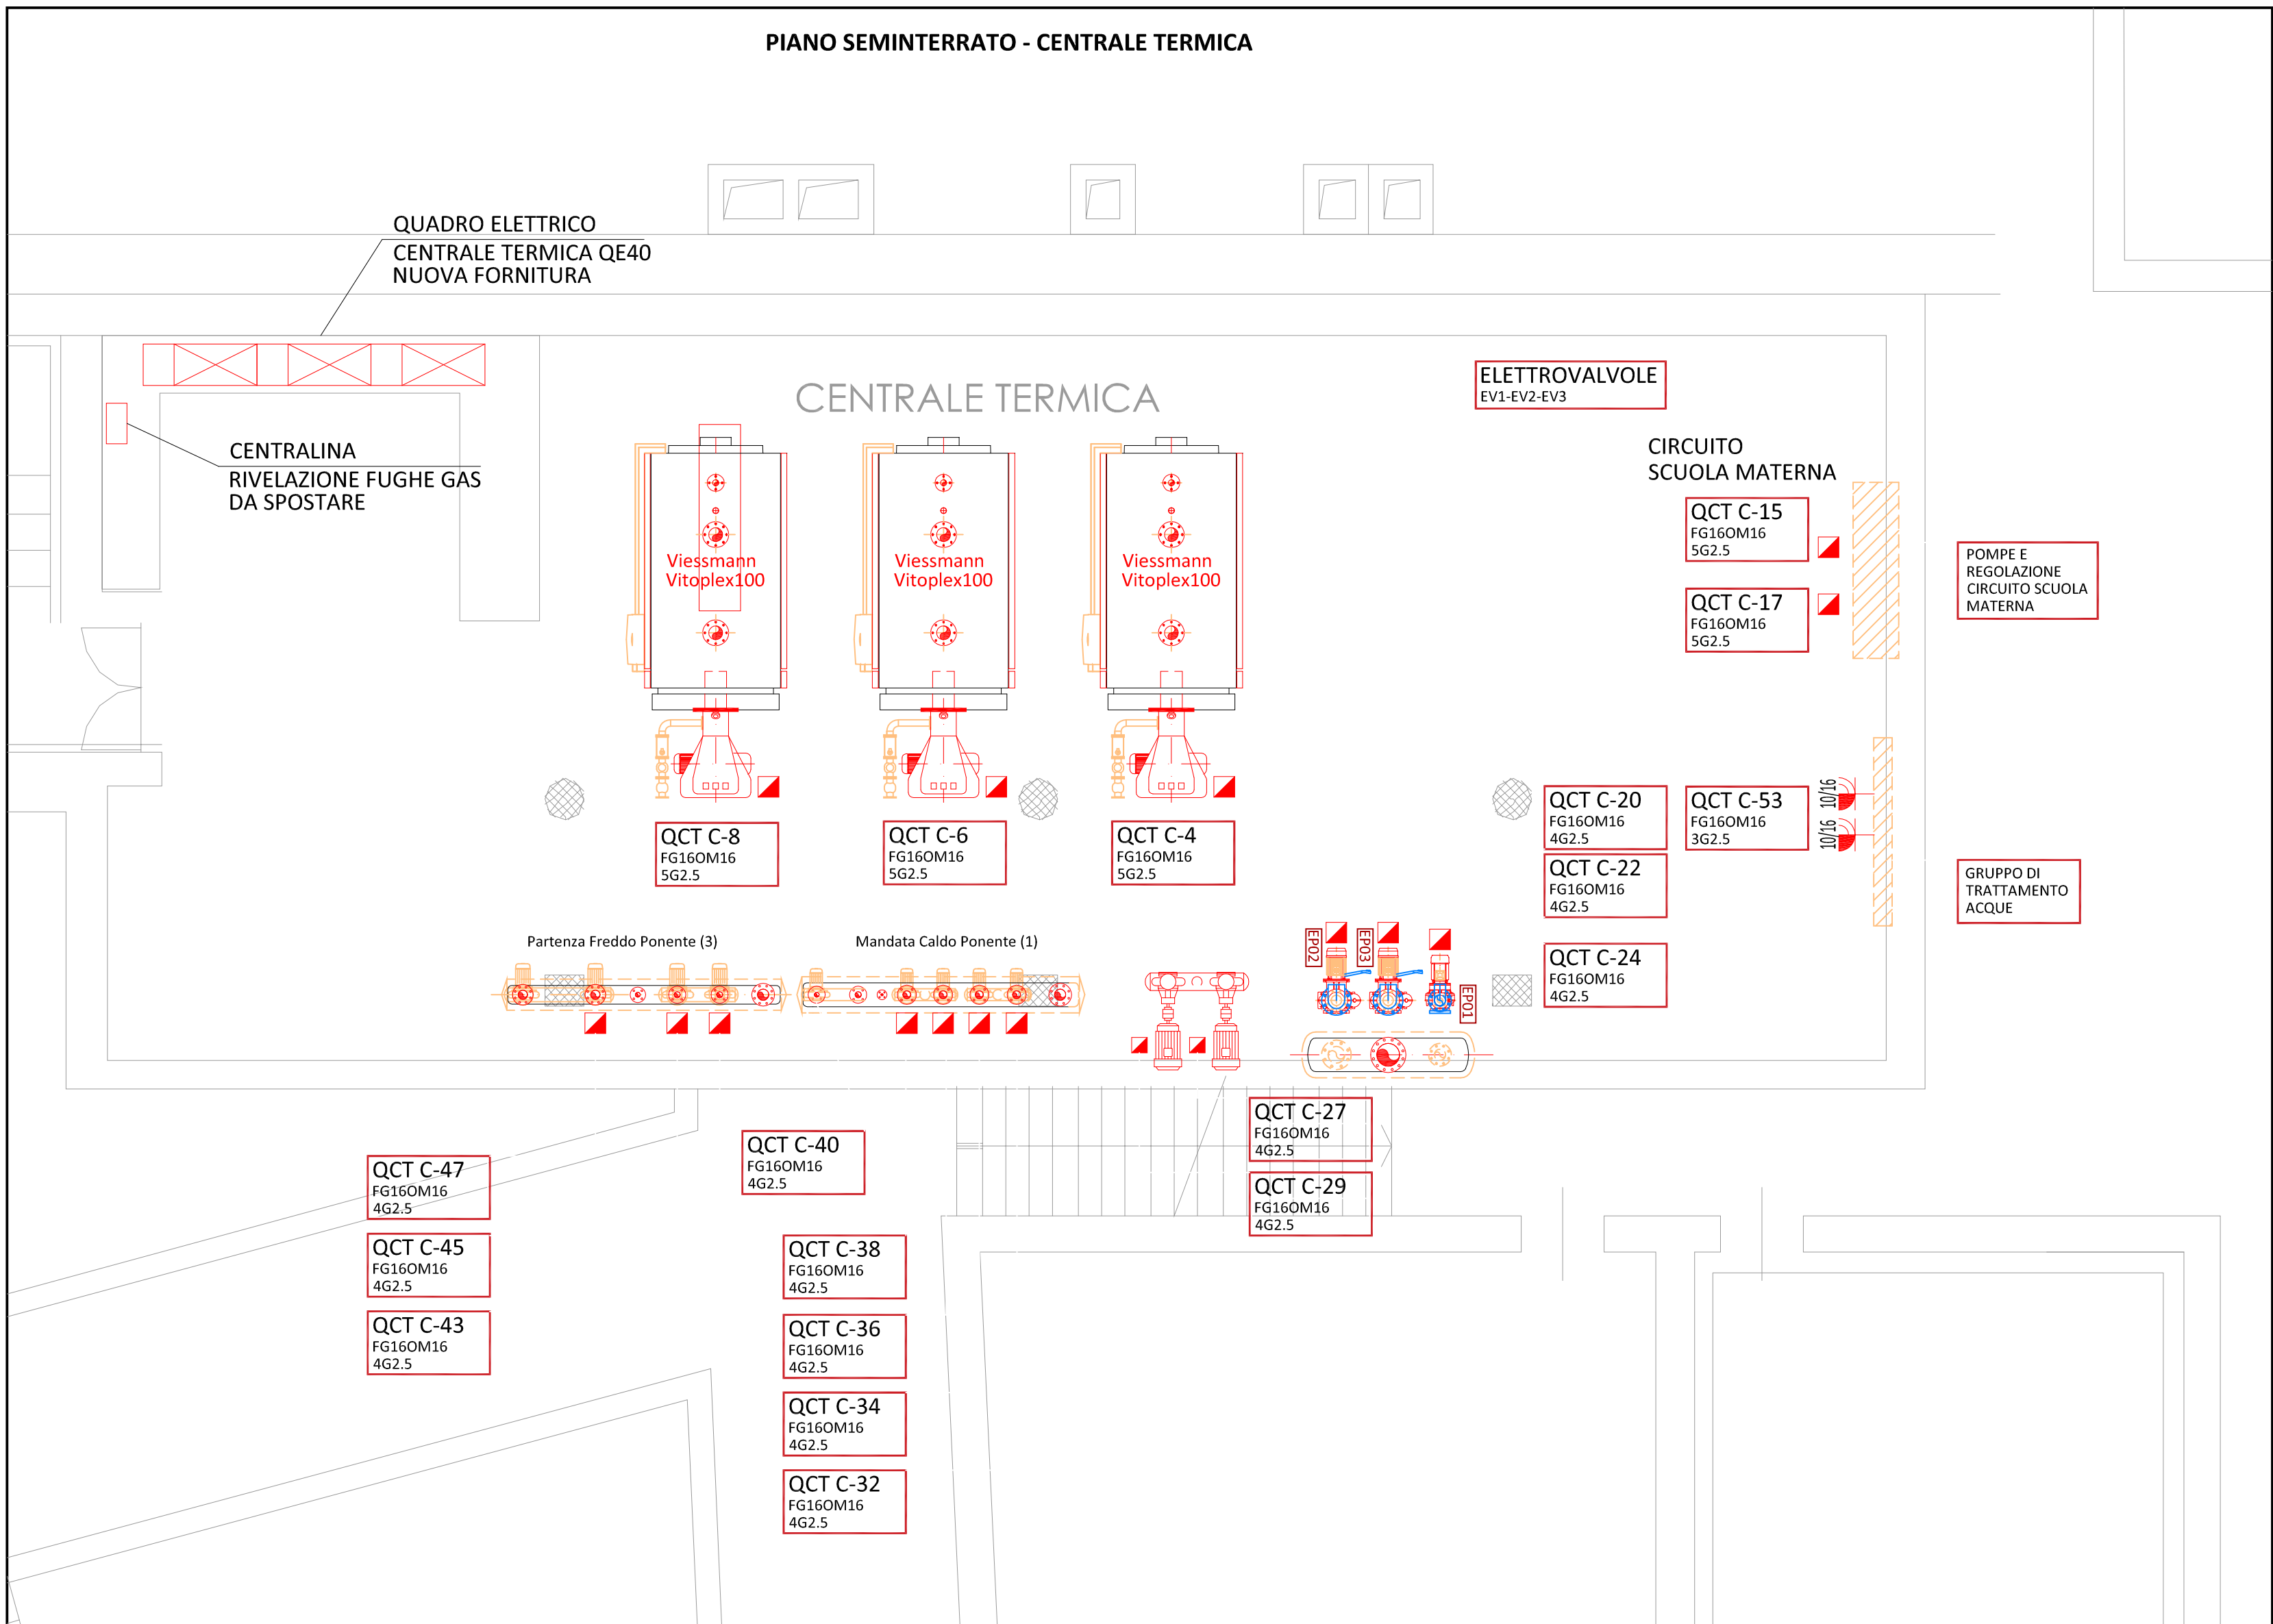

QUADRO LOCALE CENTRALE TERMICA

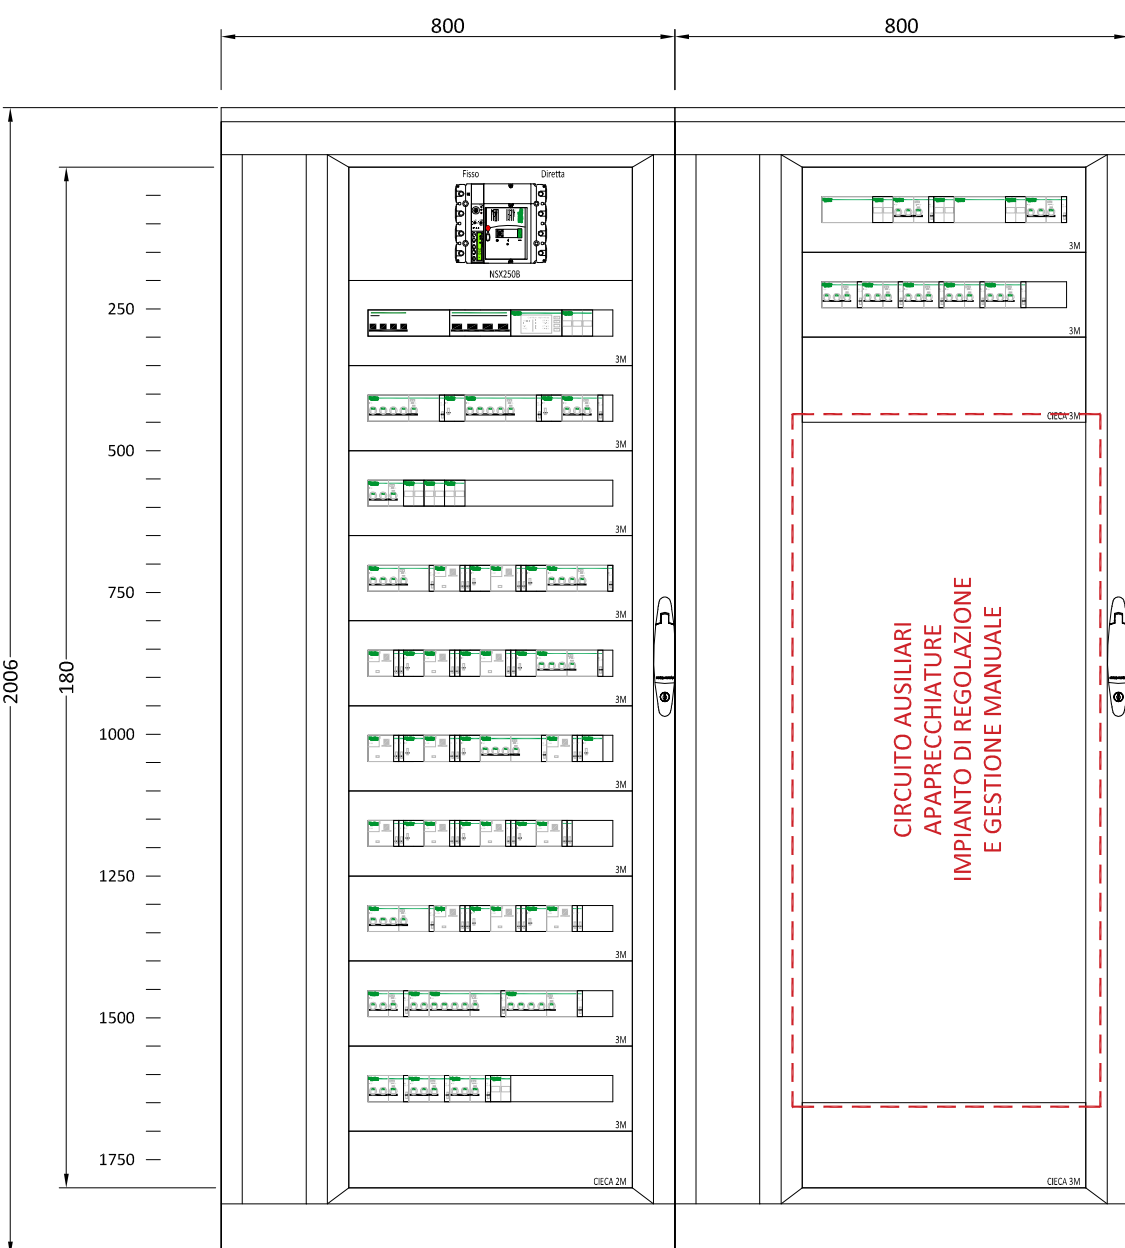

KEY PLAN - PIANO SEMINTERRATO

