



COMMITTENTE
Fondazione Ordine Mauriziano
 Piazza Principe Amedeo, 7D
 10042 - Località Stupinigi - Nichelino (TO)



UBICAZIONE
 Palazzina di Caccia di Stupinigi
 Piazza Principe Amedeo, 7D
 10042 - Località Stupinigi - Nichelino (TO)

OGGETTO
 Adeguamento impianti elettrici
 Palazzina di Caccia di Stupinigi
 LOTTO 1

RESPONSABILE DEL PROCEDIMENTO
 Arch. Luigi Valdemarin

PROGETTISTA
 Ing. Fabio Saraco

COORDINATORE PER LA SICUREZZA
 Per. Ind. Silvio Manna

SCALA ELABORATO	SCALA PARTICOLARI	COMMESSA	FILE NAME	
-	-	Fom-dis.ie	Fom-dis-L1.sic-T01-a	
DATA	AGG. N°	DESCRIZIONE	DISEGNATO DA	CONTROLLATO DA
04/10/2022	-	EMISSIONE	R.B.	F.S.



SYS PRO ENGINEERING


Via Mattie, 14 - 10139 Torino
 Tel. 011/9050866 - Fax 011/3710373
 e-mail: info@syspro.it Web: www.syspro.it

Tavola N°

1.SIC

PROGETTO ESECUTIVO OPERE ELETTRICHE ORGANIZZAZIONE CANTIERE

ORGANIZZAZIONE AREA DI CANTIERE

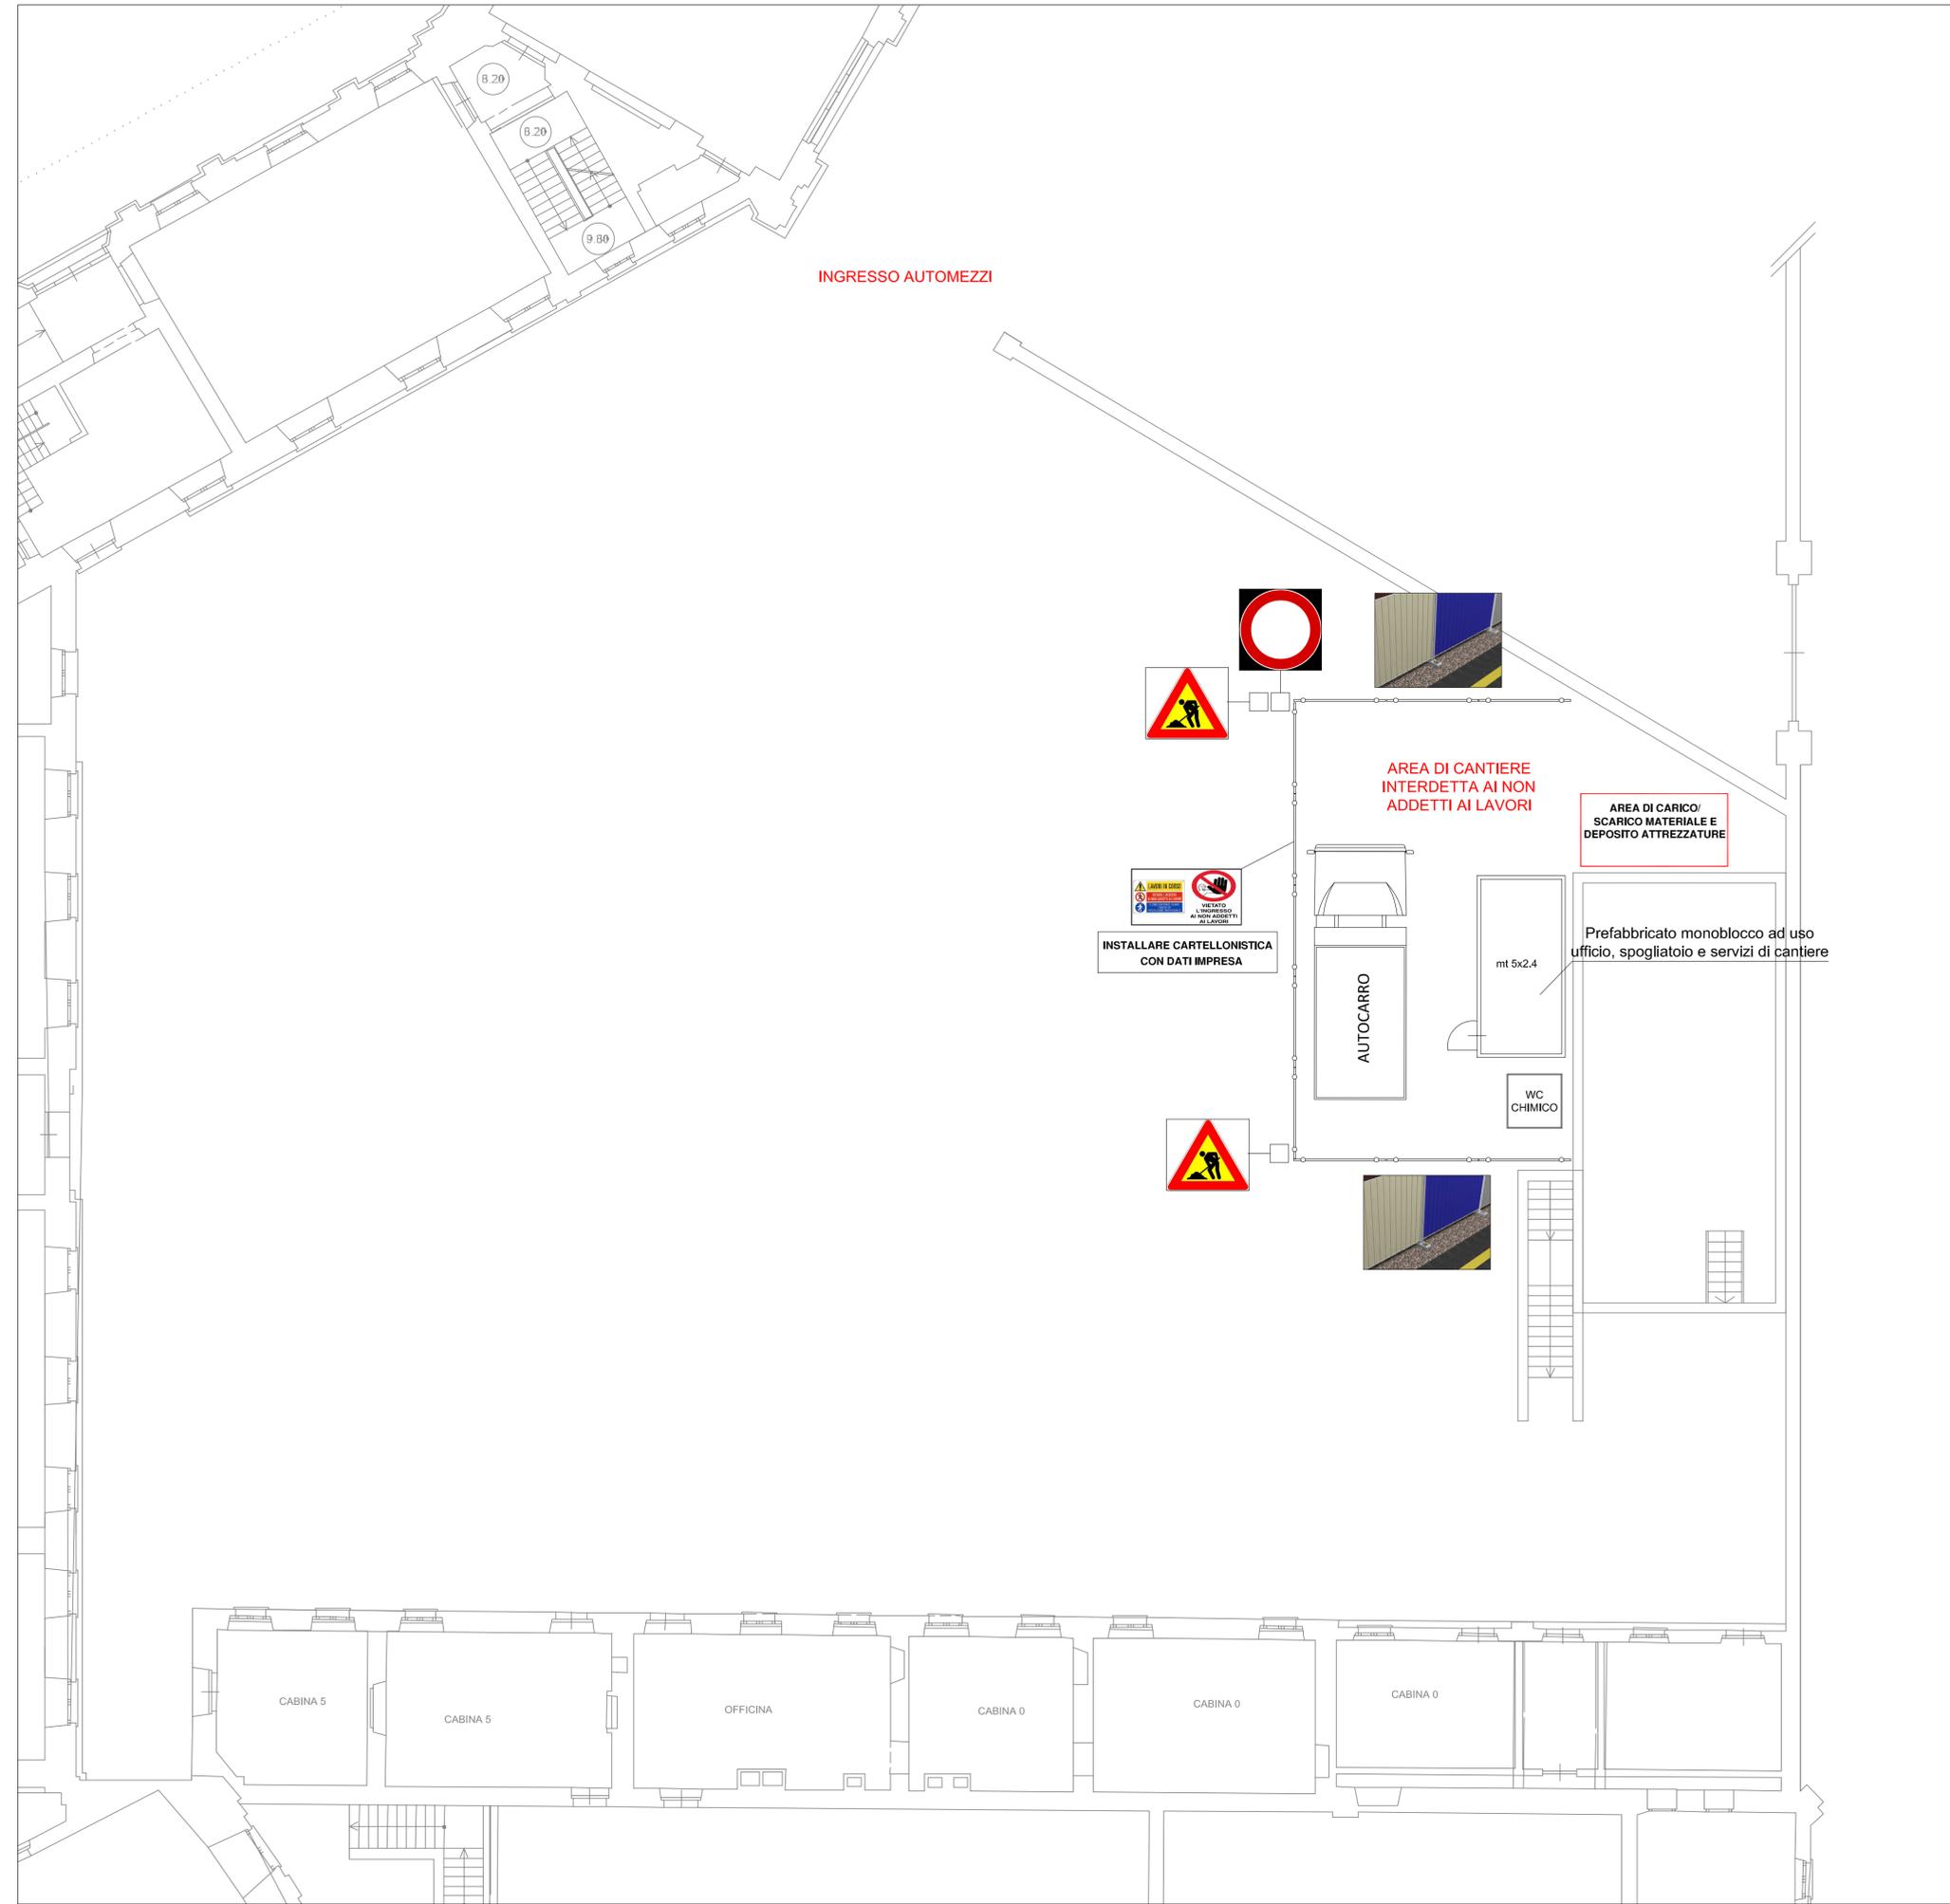

INDICAZIONE INGRESSO AUTOMEZZI

