



PALAZZINA DI CACCIA DI STUPINIGI


1. Atrio d'ingresso - mq. 60 - h 7,00
2. Galleria dei ritratti - mq. 280 - h 9,67
3. Antibiblioteca - mq. 76 - h 7,82
4. Biblioteca - mq. 77 - h 7,82
5. Saletta di passaggio - mq. 23 - 7,62
6. Atrio d'ingresso all'appartamento di Levante - mq. 72 - h 8,67

APPARTAMENTO DI LEVANTE

7. Anticamera - mq. 68 - h 6,64
8. Salotto - mq. 57 - h 6,74
9. Camera da letto - mq. 45 - h 6,77
10. Gabinetto con pareti di seta dipinte a fiori - mq. 2 - h 5,15
11. Saletta del pregadio o delle cacce - mq. 13 - h 5,10
12. Sala del Bonzani - mq. 25 - h 5,10
13. Sala delle prospettive - mq. 42 - h 7,86
14. Sala cinese - mq. 25 - h 5,11
15. Sala cinese - mq. 14 - h 5,07
16. Andito che dà alla sala da pranzo - mq. 22 - h 6,88
17. Sala da pranzo - mq. 54 - h 7,66
18. Salotto degli specchi - mq. 16 - h 4,90
19. Gabinetto di Paolina Borghese - mq. 15 - h 4,96
20. Sala da gioco - mq. 142 - h 7,12
- 20.a Saletta di passaggio alla guardaroba - mq. 20 - h 2,38
- 20.b Sala delle guardarobe - mq. 24 - h 7,62

ALA DI LEVANTE

- a. Scudena di levante - mq. 115 - h 5,66
- b. Semicircolare di levante - mq. 237 - h 8,50
- c. Citroniera di levante - mq. 586 - h 8,80

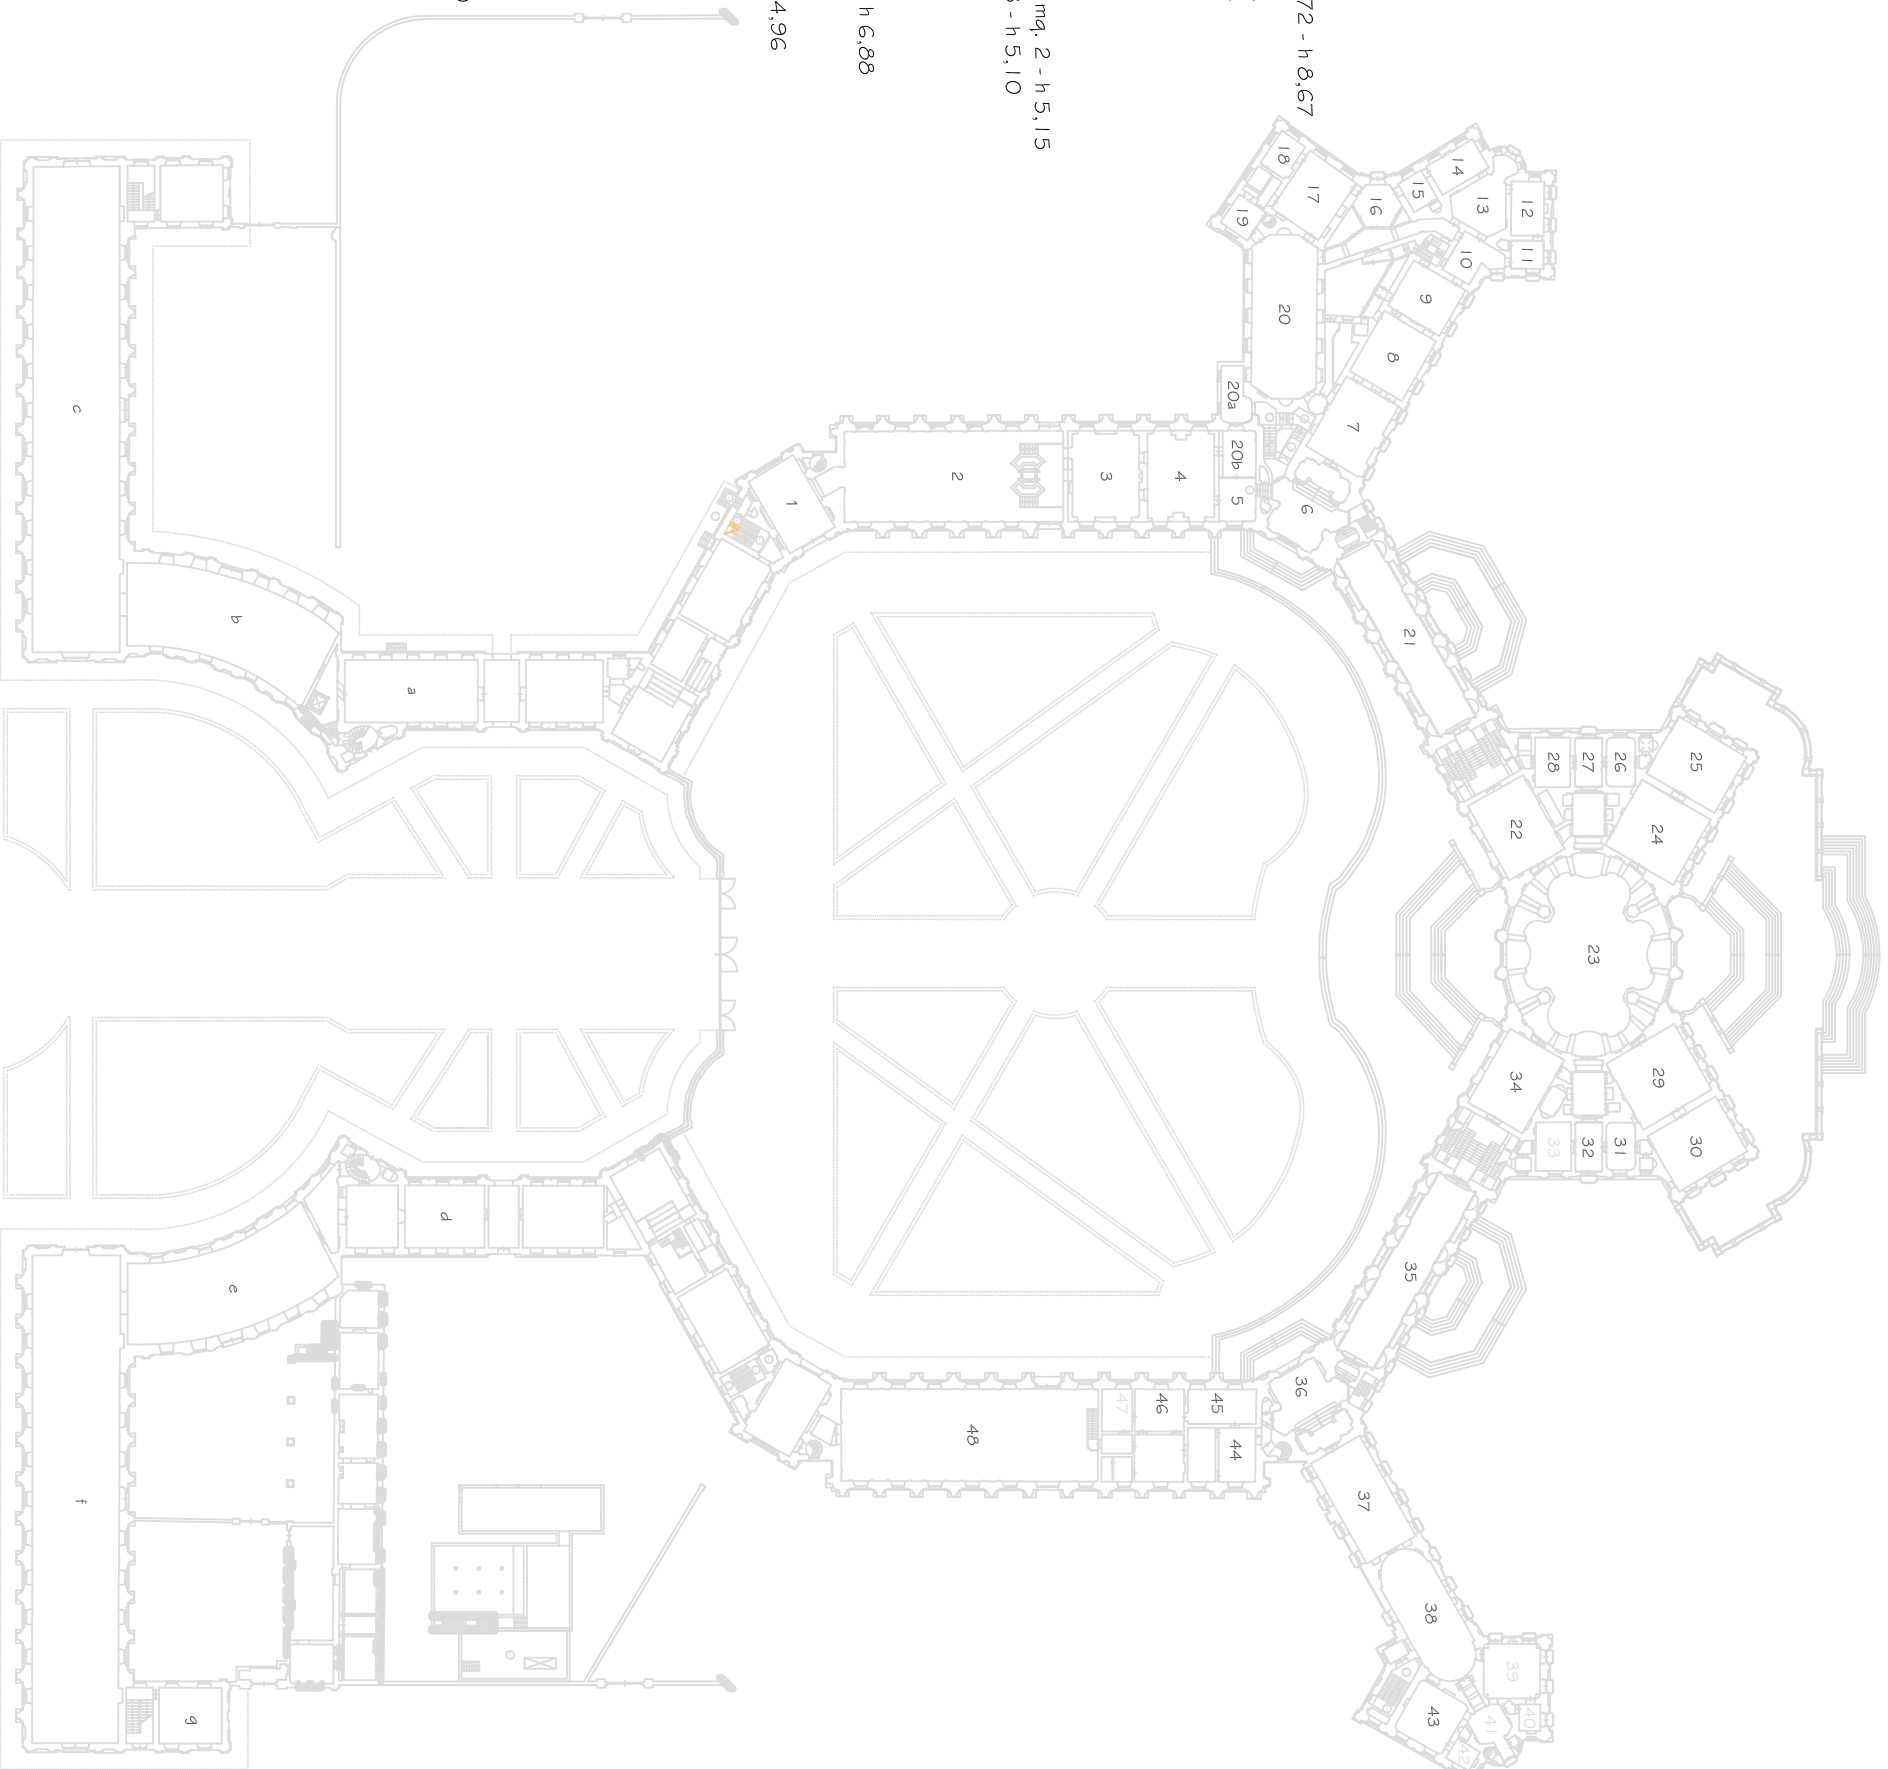

21. Galleria di Levante - mq. 140 - h 6,37
22. Sala degli scudieri - mq. 75 - h 7,84
23. Salone centrale - mq. 365 - h 19,82
24. Anticamera del Re - mq. 83 - h 7,90
25. Camera da letto del Re - mq. 71 - h 7,90
26. Gabinetto di toeletta - mq. 20 h 6,60
27. Piccola galleria attigua al salone - mq. 18 - h 6,60
28. mq. 18 - h 6,60

APPARTAMENTO DEL RE

APPARTAMENTO DELLA REGINA

29. Anticamera dell'appartamento della Regina - mq. 83 - h 7,95
 30. Camera da letto della Regina - mq. 71 - h 7,95
 31. Sala di toeletta della Regina - mq. 19 - h 6,66
 32. Piccola galleria attigua al salone - mq. 18 - h 6,51
 33. mq. 20 - h 4,44
 34. Cappella di Sant' Uberto - mq. 7 - h 7,88
- ### APPARTAMENTO DETTO DEL RE CARLO FELICE

35. Galleria di Ponente - mq. 140 - h 6,37
36. Atrio d'ingresso all'appartamento di Ponente - mq. 72 - h 8,86
37. Prima anticamera - mq. 90 - h 6,83
38. Seconda anticamera - mq. 100 - h 6,83
39. - 43. Camera da letto - Salotti - mq. 133 - h 7,79
40. h 5,00
41. h 4,80 - 42. h 4,82
42. - h 4,82

APPARTAMENTO DEL PRINCIPE DI CARIGNANO

44. Salotto - mq. 28 - h 4,63
45. Salotto - mq. 33 - h 4,67
46. Salotto rosso - mq. 30 - h 4,54
47. Salotto verde - mq. 18 - h 4,68
48. Galleria dei cimeli napoleonici - mq. 326 - 9,57

ALA DI PONENTE

- d. Scudena di ponente - mq. 118 - h 5,60
- e. Semicircolare di ponente - mq. 237 - h 6,00
- f. Citroniera di ponente - mq. 586 - h 8,65
- g. Locale deposito - mq. 48 - h 3,92

PIANTA PIANO TERRENO CON ARBEE