



Concentrico di Staffarda: Abbazia cistercense con tutte le sue pertinenze - REVELLO (CN) - fraz. Staffarda

Progetto esecutivo per lavori di riqualificazione della "Manica dei ricostruttori": interventi strutturali (copertura consolidamento volte/solai) e manutenzione straordinaria

nome: Inquadramento cartografico e tavole normative relative al Complesso Abbaziale



**Progettisti:**

**Coordinamento Generale di Progetto:**  
Ing. Roberto Accatelli  
Via Salaria 22 - 00100 Roma (RM)  
Tel. 06/50507.80032 - Fax 06/50507.80034  
E-mail: [accatelli@progettisti.it](mailto:accatelli@progettisti.it)  
PEC: [accatelli@progettisti.it](mailto:accatelli@progettisti.it)

**Coordinamento di progetto**  
Ing. Roberto Accatelli  
Via Salaria 22 - 00100 Roma (RM)  
Tel. 06/50507.80032 - Fax 06/50507.80034  
E-mail: [accatelli@progettisti.it](mailto:accatelli@progettisti.it)  
PEC: [accatelli@progettisti.it](mailto:accatelli@progettisti.it)

**Progettazione Architettonica**  
Ing. Roberto Accatelli  
Via Salaria 22 - 00100 Roma (RM)  
Tel. 06/50507.80032 - Fax 06/50507.80034  
E-mail: [accatelli@progettisti.it](mailto:accatelli@progettisti.it)  
PEC: [accatelli@progettisti.it](mailto:accatelli@progettisti.it)

**Coordinamento delle sicurezza in fase di progettazione:**  
Ing. Roberto Accatelli  
Via Salaria 22 - 00100 Roma (RM)  
Tel. 06/50507.80032 - Fax 06/50507.80034  
E-mail: [accatelli@progettisti.it](mailto:accatelli@progettisti.it)  
PEC: [accatelli@progettisti.it](mailto:accatelli@progettisti.it)

**Progettazione Strutturale**  
Ing. Roberto Accatelli  
Via Salaria 22 - 00100 Roma (RM)  
Tel. 06/50507.80032 - Fax 06/50507.80034  
E-mail: [accatelli@progettisti.it](mailto:accatelli@progettisti.it)  
PEC: [accatelli@progettisti.it](mailto:accatelli@progettisti.it)

o:	TAV Inq 01.dwg	Compilatore:	Tavola:
----	----------------	--------------	---------

Inq.01

Spazio per le firme



Fotografia Aerea - Ing. Novarese




Fotografia Aerea - Ing. Novarese

Scala 1:2.000

ESTRATTO PRGC COMUNE DI REVELLO

Scala 1:20.000


# CARTA TECNICA

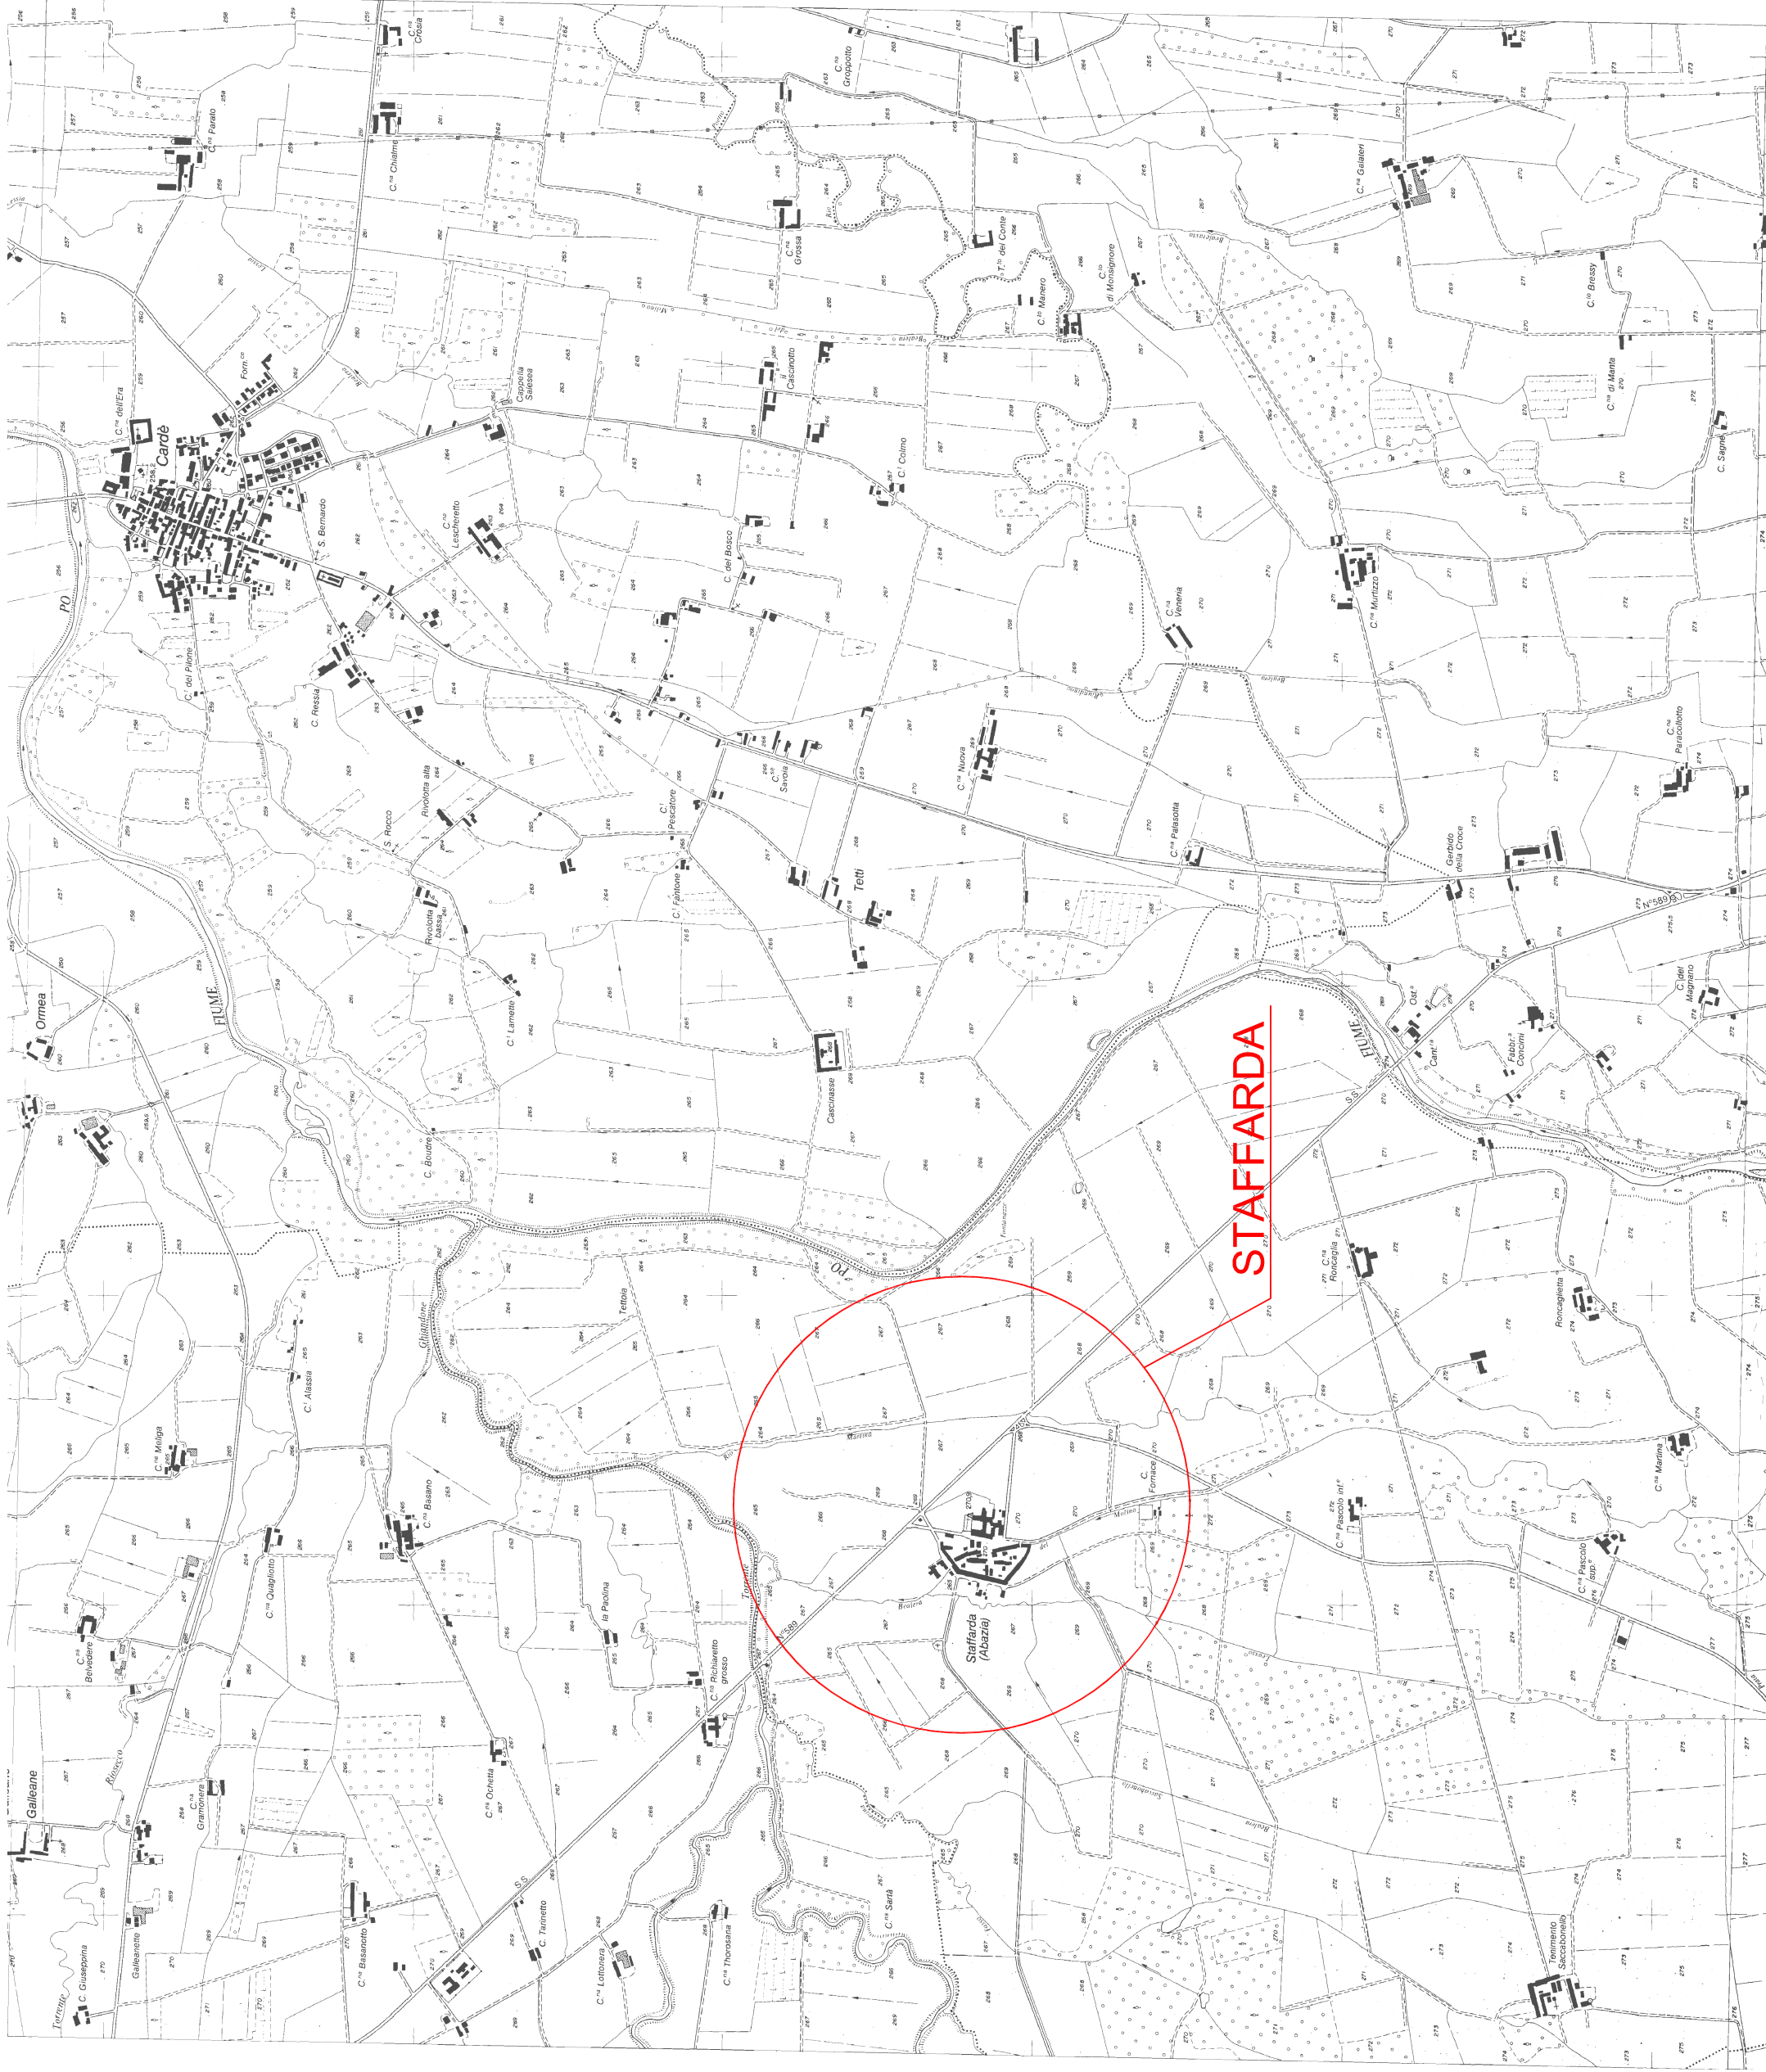

## ESTRATTO DI MAPPA

# ORTOCARTA

Scala 1:2.000

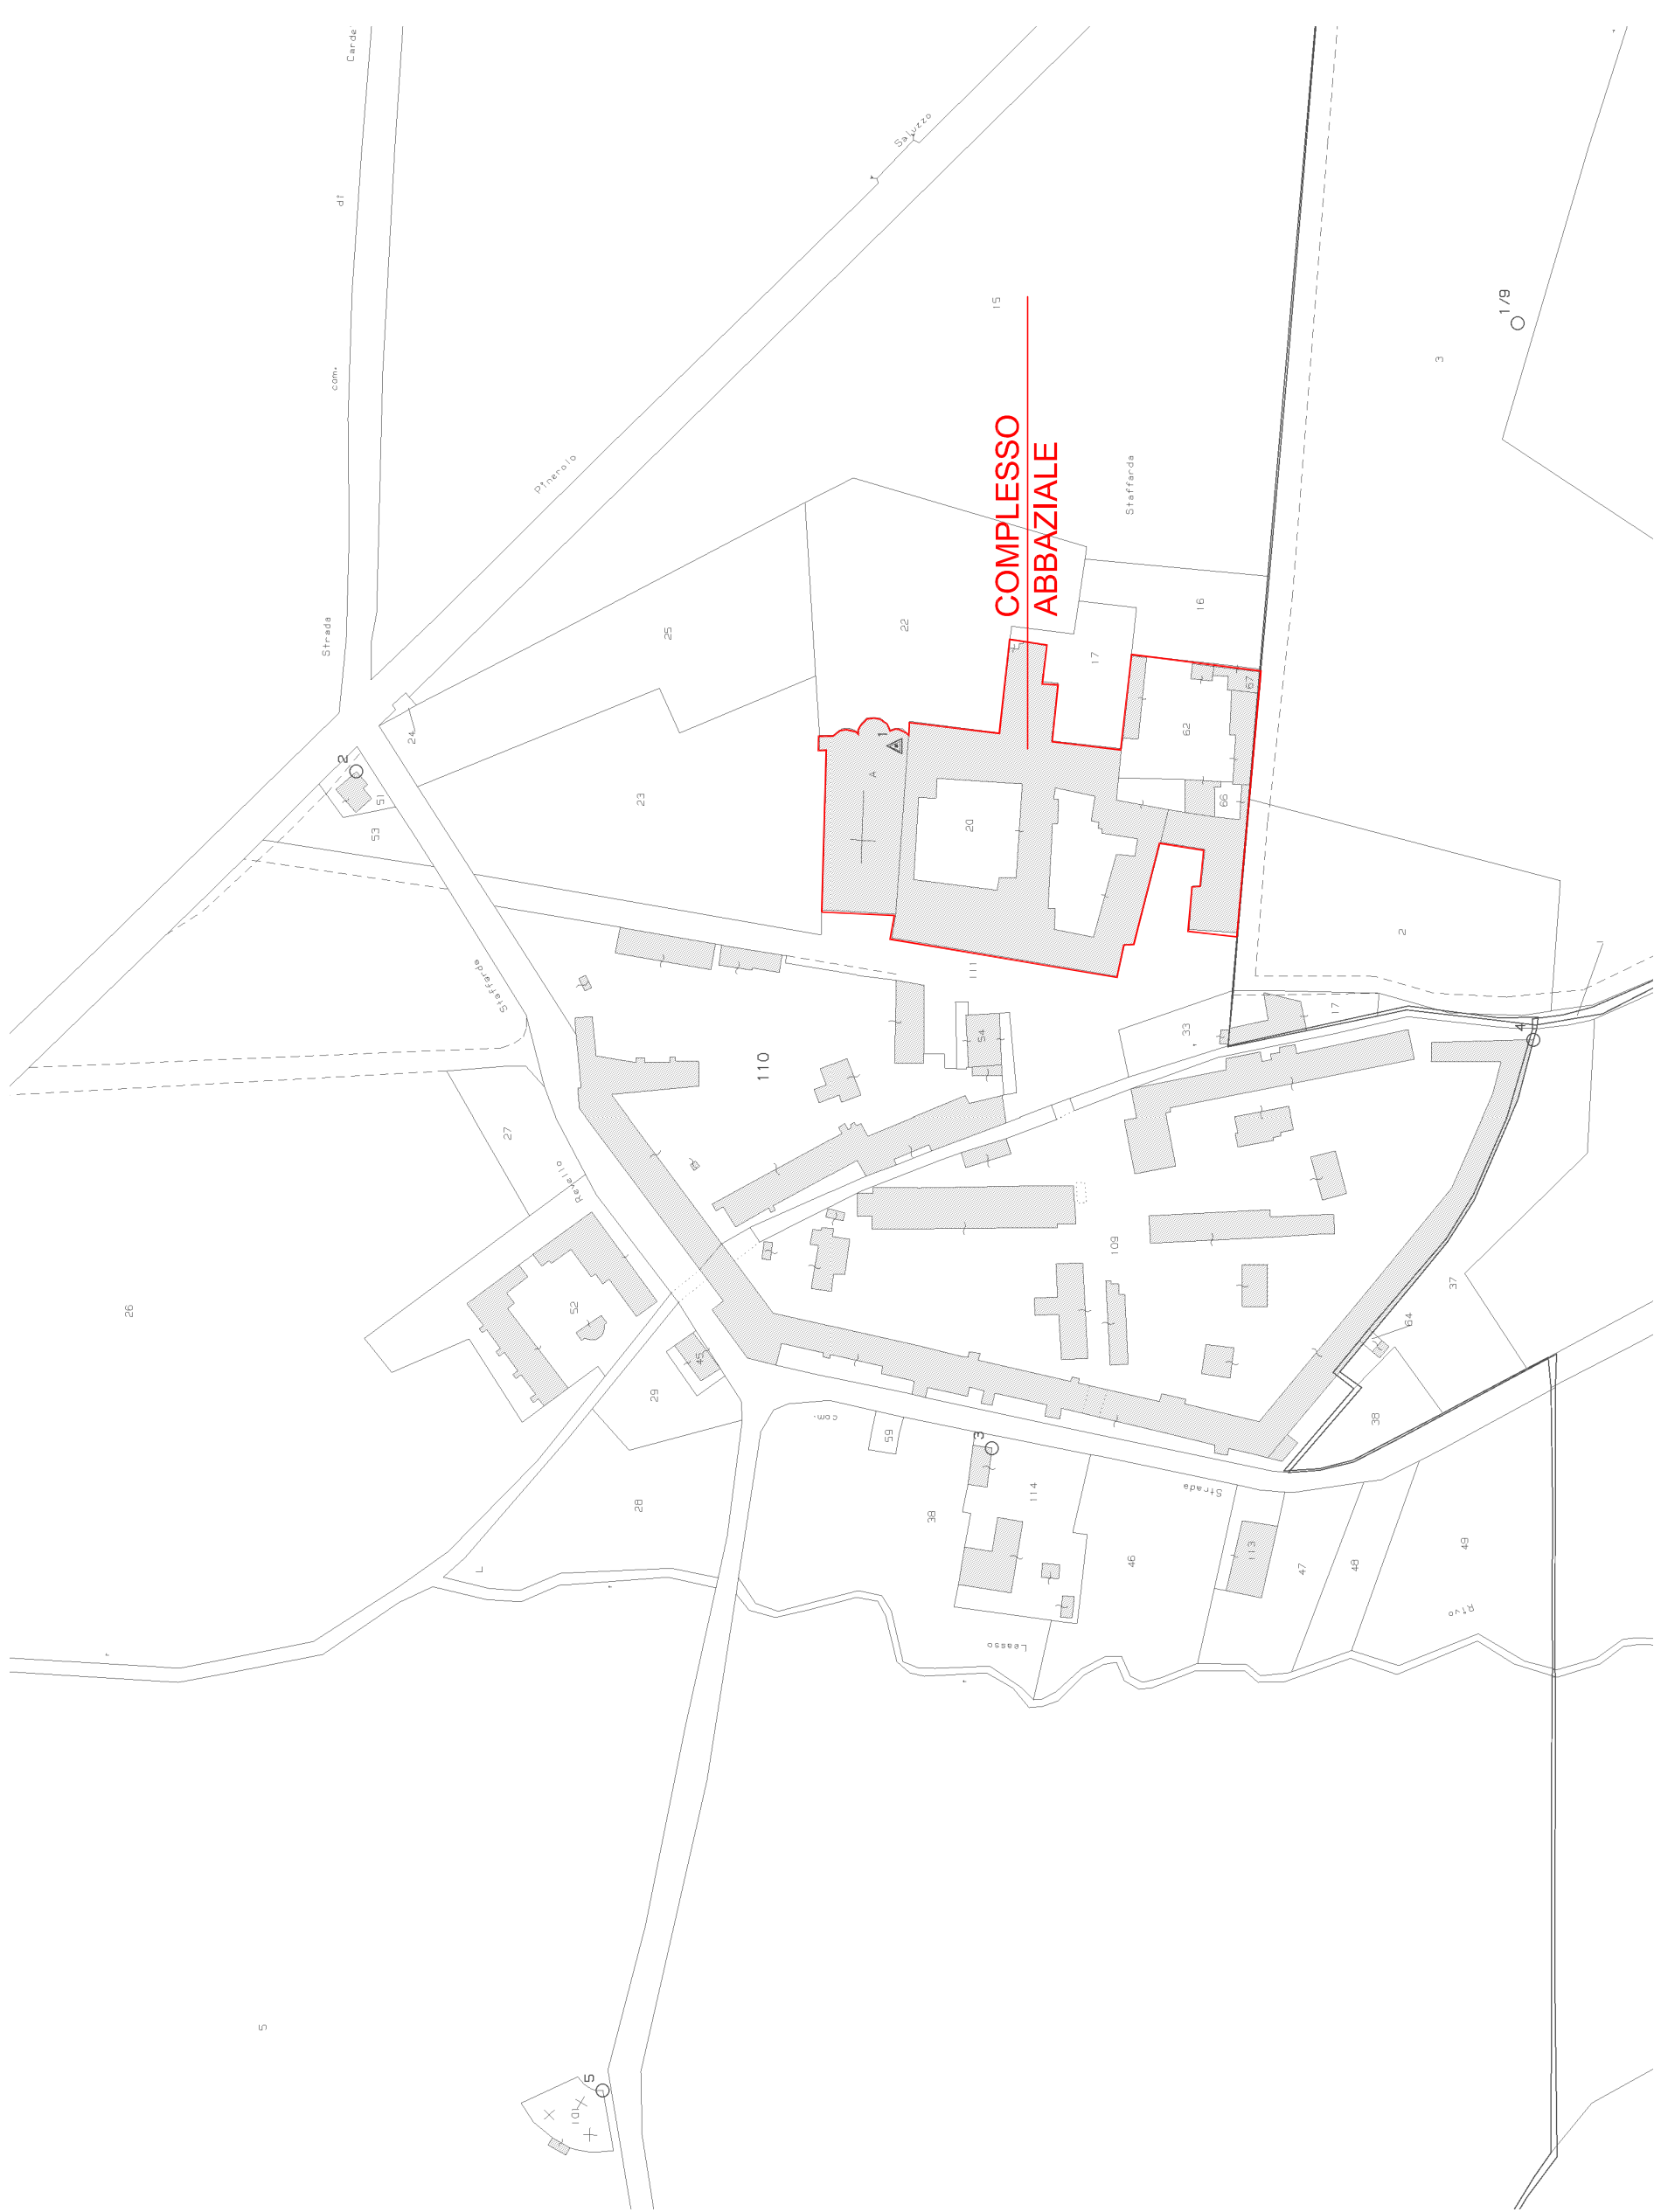

COMPLESSO ABBAZIALE

## INTERVENTO "MANICA DEI RICOSTRUTTORI"

## Interventi strutturali sulle coperture

Base cartografica basata su dataset Ripresa aerea 2009-2011  
Piemonte ICE Ortoimmagini RGB della Regione Piemonte