



ESTRATTO DA COMPUTO OPERE EDILI:

- *VC Voce Computo
1 Rimozione e smantellamento di pluviali e gronde; VC n.2
2 Demolizione e smantellamento del manto di copertura esistente compresa demolizione dell'orditura secondaria del tetto; VC n.3,4,5;
3 Applicazione di prodotto biocida a spruzzo o pennello e rimozione meccanica di vegetazione infestante sulla facciata; VC 7,8,9;
4 Demolizione dell'orditura primaria del tetto (Vedi tavole Strutture)
5 Demolizione coronamento superiore dei muri per formazione sede cordoli perimetrali (Vedi tavole Strutture)

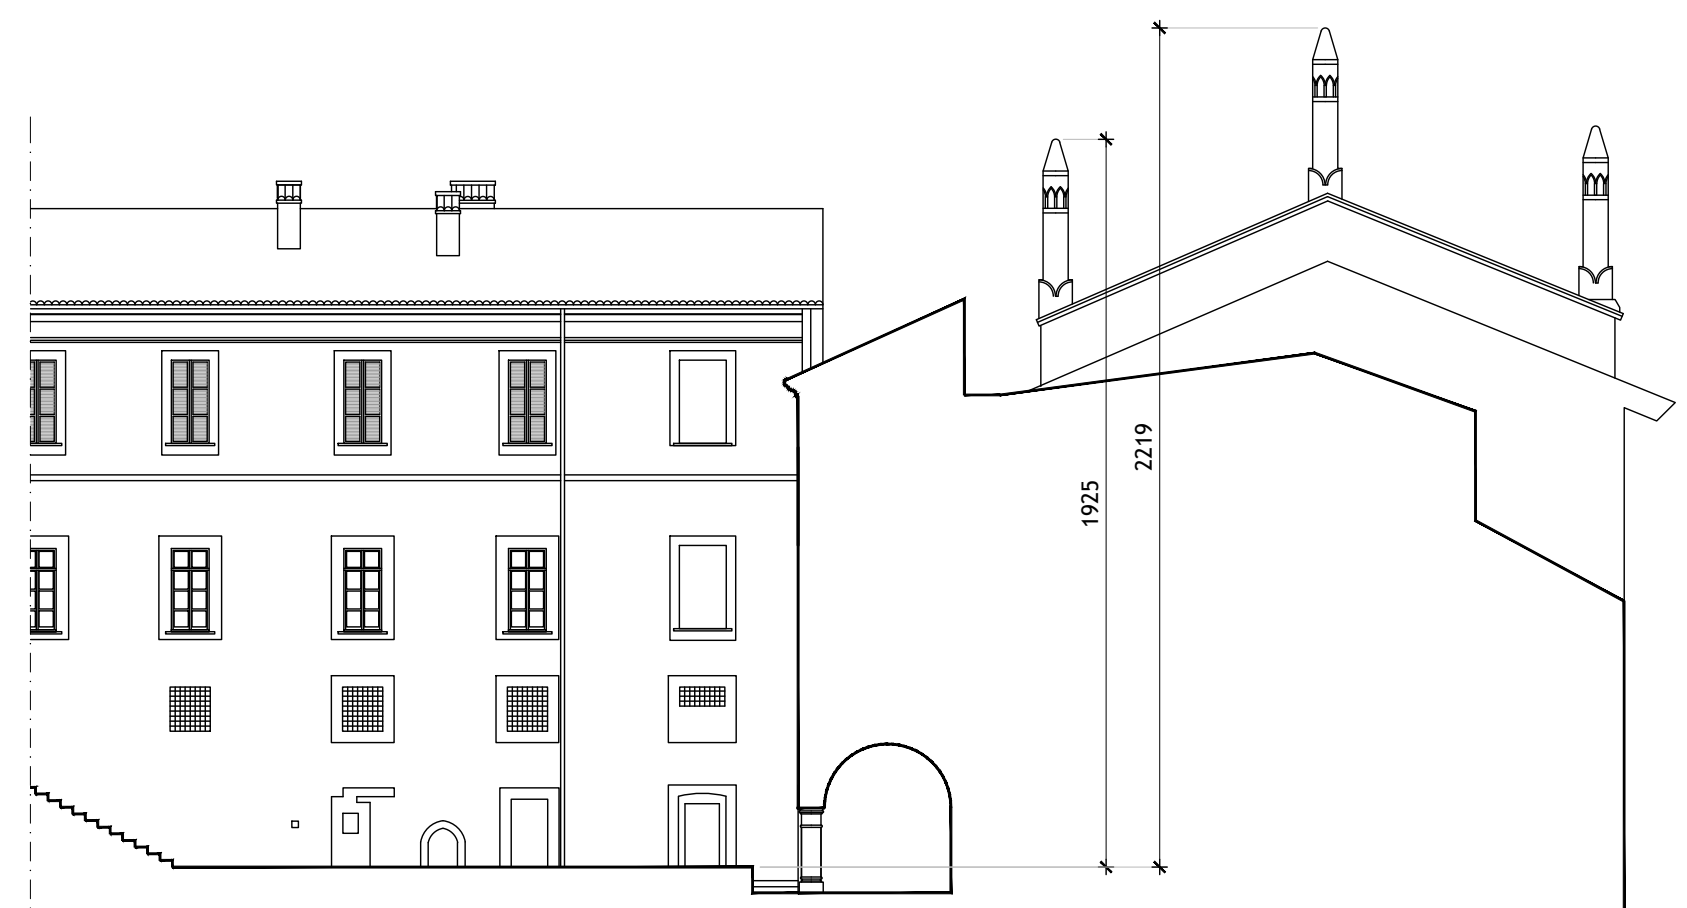

PROSPETTO OVEST - 1:200

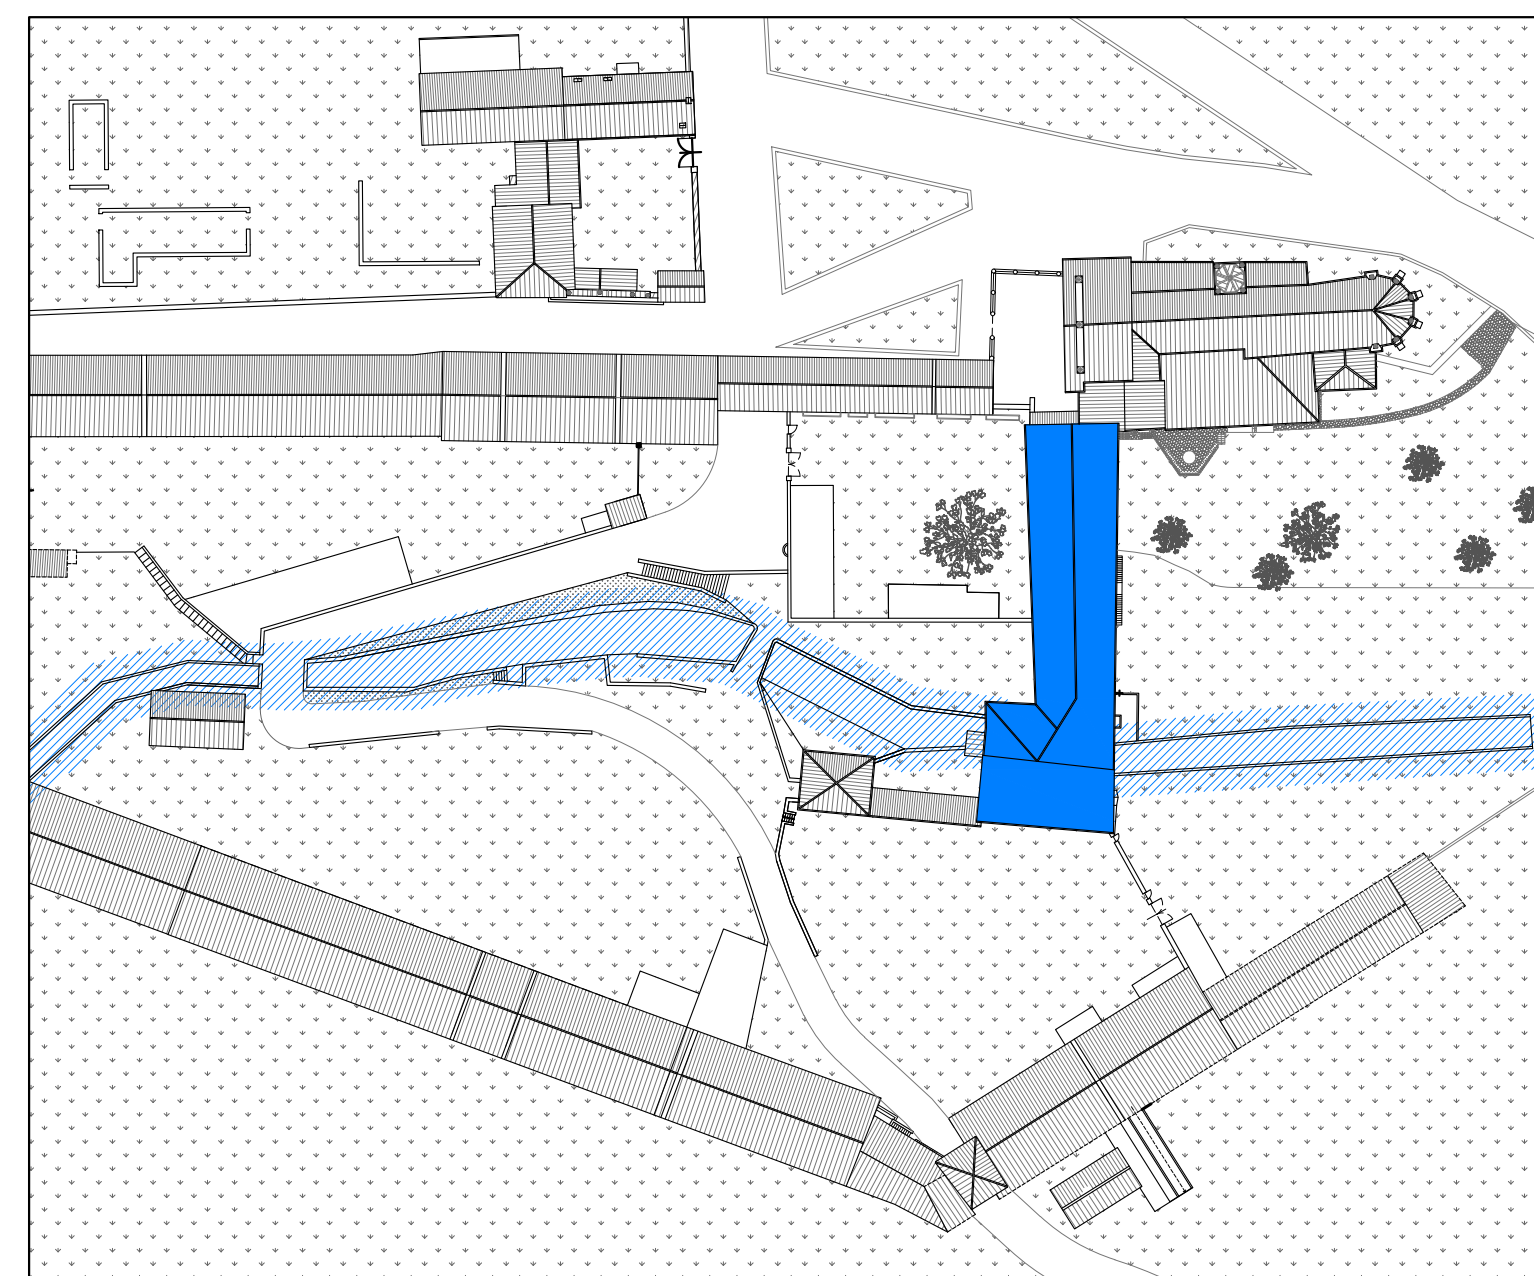

INQUADRAMENTO SCALA 1:1000

LEGENDA INQUADRAMENTO

- Edificio oggetto di intervento
Intervento sul canale

LEGENDA DEMOLIZIONI

- Opere edili - Demolizione
Opere strutturali - Demolizione
Opere di pulizia e rimozione vegetazione
Rimozione pluviali e gronde

REGIONE PIEMONTE COMUNI DI ROSTA E BUTTIGLIERA ALTA FONDAZIONE ORDINE MAURIZIANO PRECETTORIA SANT'ANTONIO DI RANVERSO PROGETTO DI CONSERVAZIONE E VALORIZZAZIONE DELLA MANICA CONVENTUALE ED ALTRE PORZIONI DEL COMPLESSO LOTTO 1

R.U.P.:
Arch. Luigi Valdemarin
Palazzina di Cacco di Suppingi
tel. 0116200617
l.valdemarin@ordineauriziano.it
Lungo Po Antenelli 45 - 10153 Torino (TO)
tel. +39 011 864286
info@studio.bz
www.g-studio.bz
Via Bolletti 22 - 12033 Moretta (CN)
tel. +39 324 6153270
studio.accastelli@gmail.com - PEC roberto.accastelli@ingpec.eu

INDICAZIONE DELLE DEMOLIZIONI - PIANTE E PROSPETTI

PROGETTO ESECUTIVO				codice tavola: A01
scala:	file:	data:	revisione:	
1:100	---	20/09/2023		

Il progettista si riserva il diritto di modificare il presente progetto senza preavviso e senza che sia necessario il consenso del committente. Il presente progetto è valido solo se approvato dal committente.