

SOTTOTETTO, posizionamento nuovo ordito e cordolo

COLEGAMENTI SALDATI IN OPERA PER OGNI PUNTO DI INCROCIO




PRESCRIZIONI TECNICHE

PROGETTO GROSSA ORDITURA DEL TETTO IN LEGNO MASSICCIO PIANTA E SEZIONI	METODO DI CALCOLO AGLI STATI LIMITE
SCALA DISEGNO 1:20 1:50	NORMATIVA DI RIFERIMENTO: - LEGGE 1086/71 - D.P.R. 380/2001 - D.M. 17/01/2018
MATERIALI - LEGNO LEGNO MASSICCIO C24 O SUPERIORE - GIUNZIONI LEGNO LEGNO CON VITE FILETTATE VIZ - CORDOLO METALLICO ACCIAIO S275JR - MARCATURA C24 O SUPERIORE CLASSE EXC2 - TRATTAMENTO A DUE MANI ANTITUGGINE - SALDATURE IN OPERA CLASSE 2 - INGROSSAGGI DI BARRE FILETTATE NELLA MURATURA CON RESINA EP CLASSE C2 USO SISMICO	ANALISI DEI CARICHI SULLA COPERTURA - TETTO COMPOSTO DALLA ORDITURA PORTANTE - PICCOLA ORDITURA COSTANTE E LISTELLI + COPPI 100 daN/m ² - SOVRACC. ACCIO MINIMO DI PROGETTO 150 daN/m ² - SOVRACC. ACCIO MINIMO DI NORMATIVA 136 daN/m ² H daN 350 m qk = 149 daN/m ² coeff forma = 0,8 FAR PORZIONARE LE FILE DI PARANEVE ALL'ALTEZZA DEL CORDOLO

PIANTA CAMPATA TIPO DELLA TRAVE RETICOLARE IN ACCIAIO ATTA A FORMARE IL CORDOLO scala 1:20

TRALICCIO METALLICO TIPO ACCIAIO S275JR TRATTATO A DUE MANI ANTIRUGGINE IN CORRESPONDENZA DI CAPRIATE E CANTONALI SELLE CON STESSI PROFILI RIBASSATE GIUNZIONI SALDATE IN OPERA TRA I MODULI LARGHEZZA BASE = LARGHEZZA MURO MENO 6 cm DI SEMIPENO PER PARTE QUOTE RIVELAVILI SOLO DOPO RIMOZIONE DEL TETTO DA FARE LUNGO I PERIMETRI LUNGO I MURI DI SPINA E DOVE NON POSSIBILE DOPPIA UPN 140 CON BARRE FILETTATE DI GIUNZIONE ANCORARE AL MURO CON INGROSSAGGIO DI BARRE FILETTATE D. 16 mm - RESINA EPOSSIDICA USO SISMICO CLASSE C2 SFIATI E CAMINI DA INSERIRE TRA LE ASTE DI PARETE - IN CASO DI INTERFERENZA MODIFICARE IN OPERA L'ASTA INTERESSATA CARPENTERIA CERTIFICATA ATTA A FORNIRE LA MARCATURA C.E. E LA DOCUMENTAZIONE DI CUI ALLA EN 1090 PER CLASSE EXC2

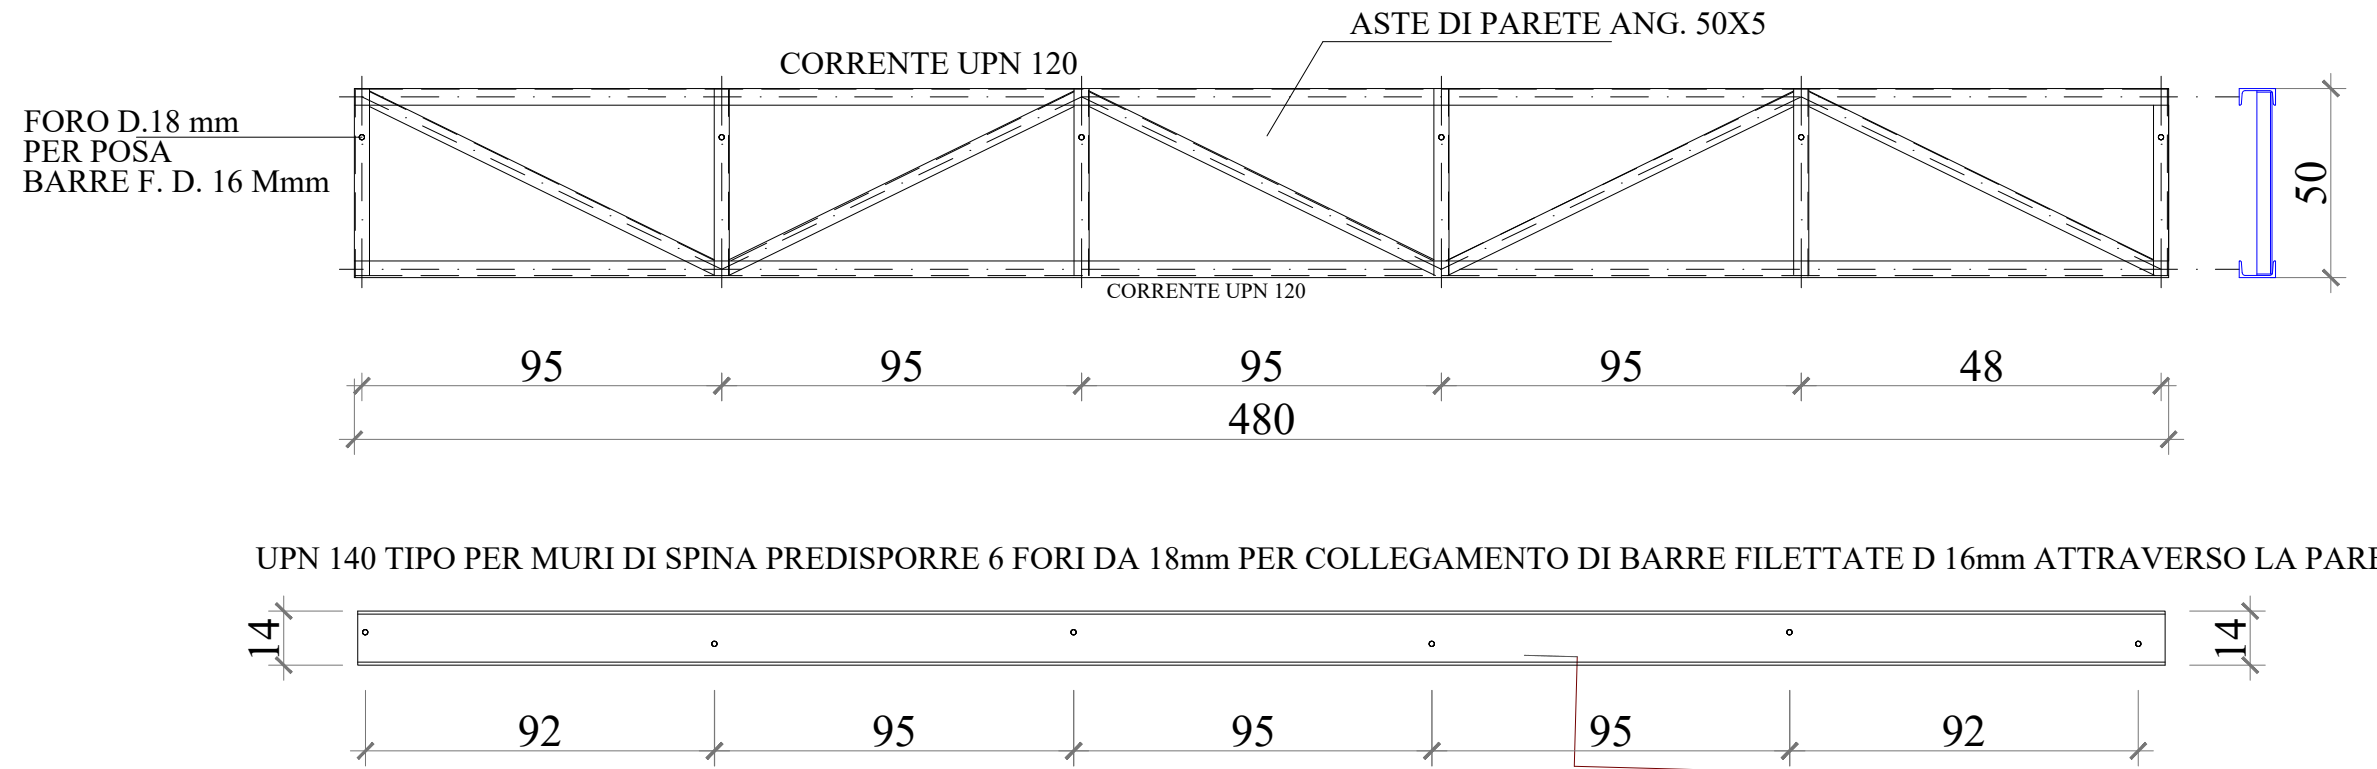

REGIONE PIEMONTE
COMUNI DI ROSTA E BUTTIGLIERA ALTA
FONDAZIONE ORDINE MAURIZIANO
PRECETTORIA SANT'ANTONIO DI RANVERSO
PROGETTO DI CONSERVAZIONE E VALORIZZAZIONE
DELLA MANICA CONVENTUALE ED ALTRE PORZIONI DEL COMPLESSO
LOTTO 1

Via Magellano n. 1 - 10128 Torino
C.F.P. NA 18007180152

R.U.P.:
Arch. Luigi Valsecchi
Piazzetta 6/Castello di Stupinigi
Tel. 011/220817
l.valsecchi@ordinemauriziano.it

PROGETTO ARCHITETTONICO E COORDINAMENTO DELLA SICUREZZA IN FASE DI PROGETTAZIONE
G. STUDIO STP 85 e Enrico Giacomelli e Mauro Falchi
Arch. Enrico Giacomelli
www.gstudio85.it

PROGETTO STRUTTURALE:
Ing. Roberto Accasani
Via Belfiore 22 - 10123 Moncalieri (TO)
Tel. +39 011 864236
info@accasani.it
studio.accasani@gmail.com - PEC: roberto.accasani@pec.it

oggetto: Stato a progetto 1

uso: PROGETTO ESECUTIVO

scala: 1:50
Titolo progetto strutture

data: 13/09/2023

revisione: 01

codice tavola: STR02

Tutti i diritti sono riservati. È vietata espressamente la ristampa o l'uso non autorizzato senza permesso scritto dalla Fondazione Ordine Mauriziano. 