


001 Estratto della Carta Tecnica Regionale n° 155100 - Rosta  
SCALA 1/100000

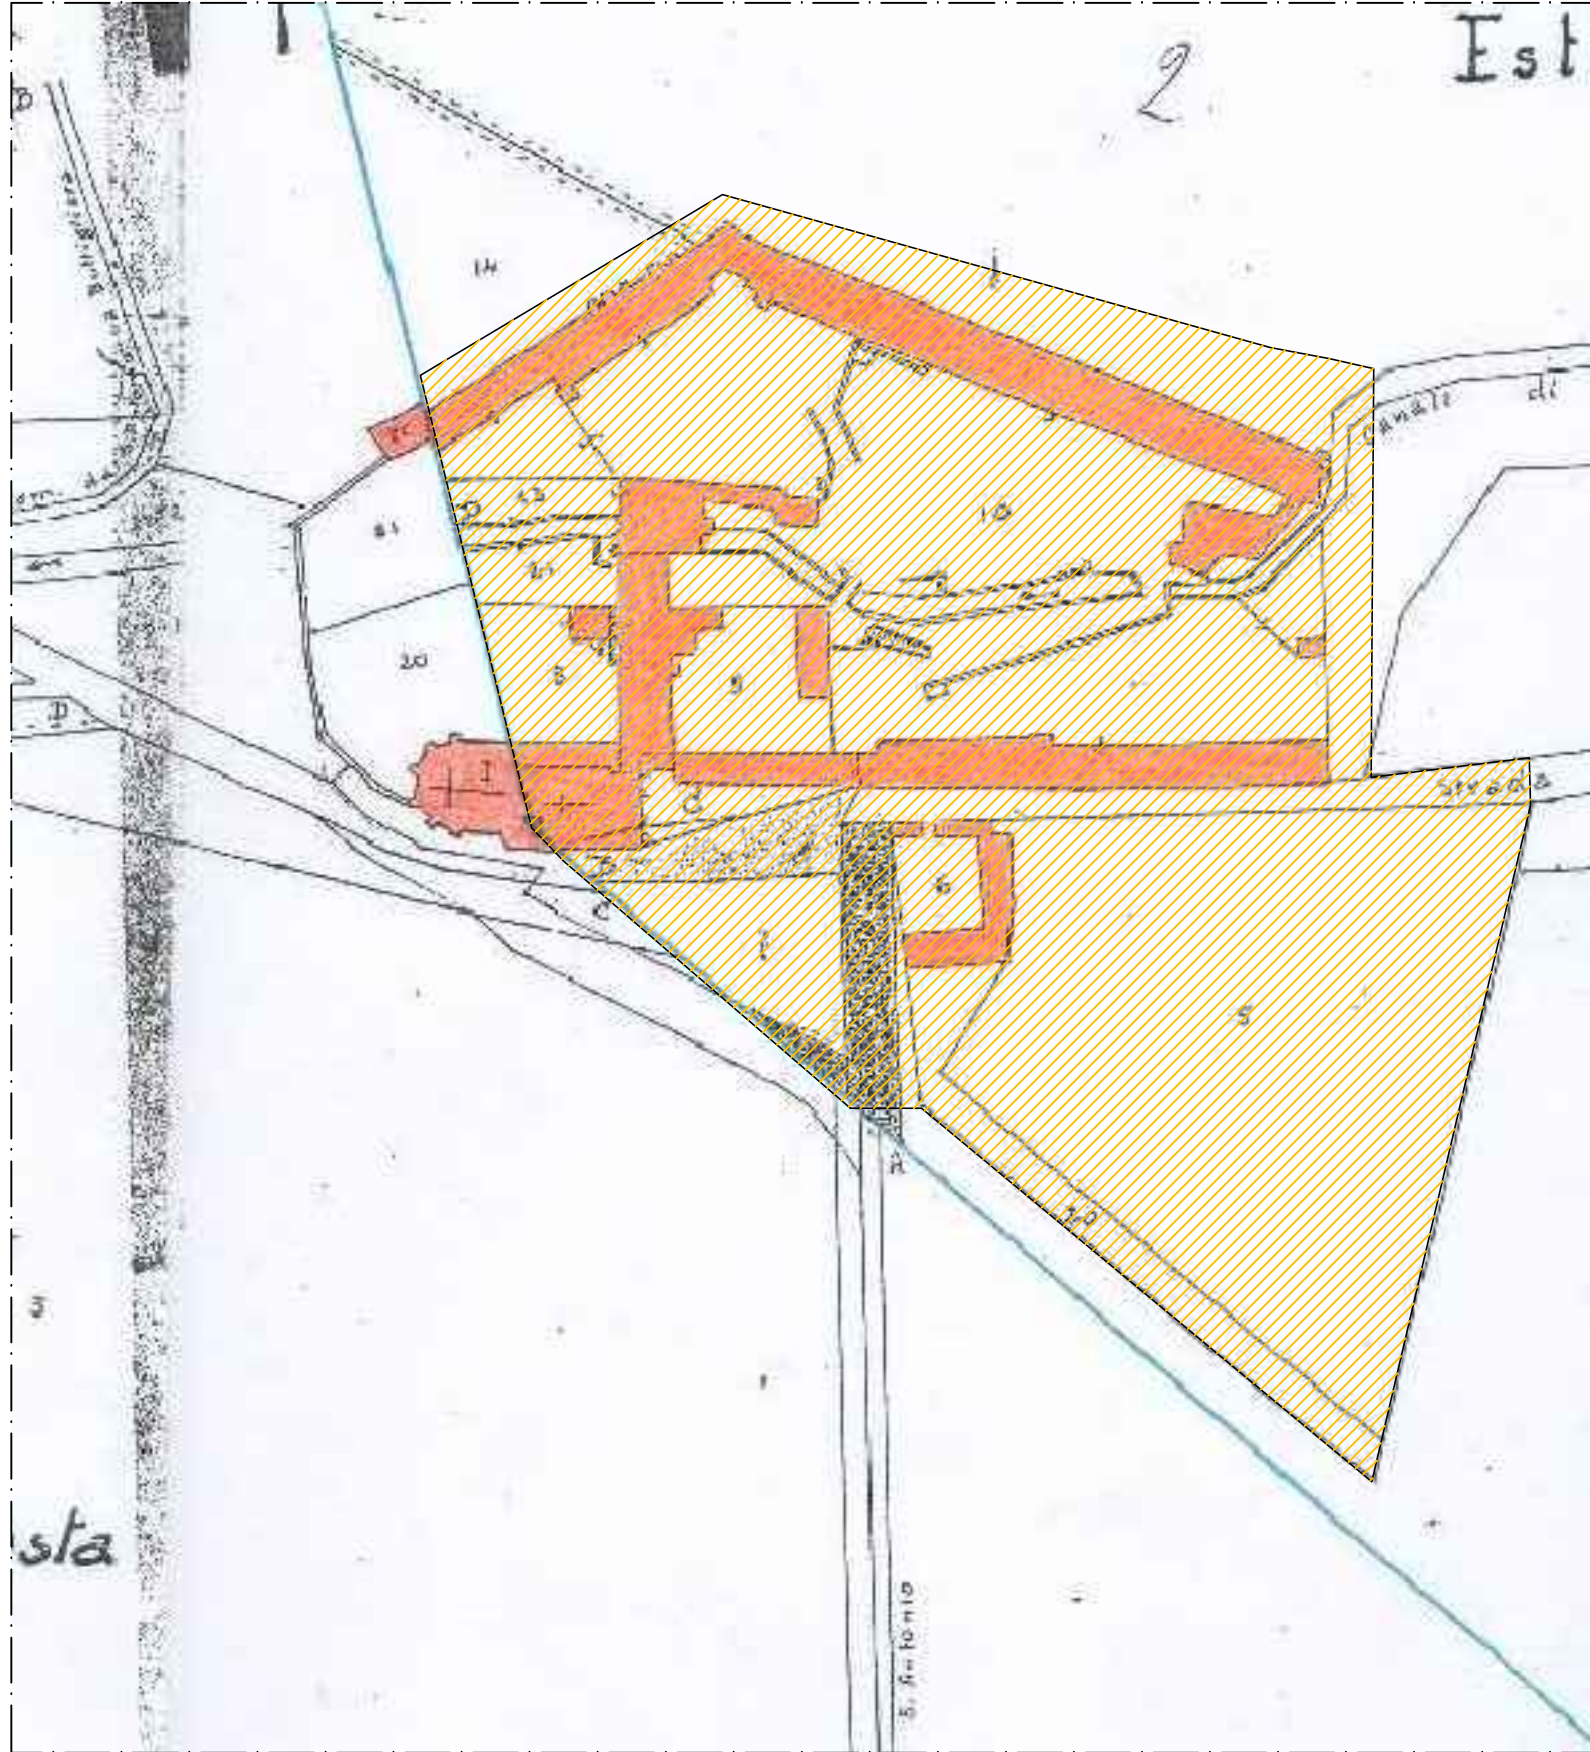

002 Estratto Catastale - Comune di Rosta foglio 3, Comune di Buttigliera Alta foglio 7  
SCALA 1/500

LEGENDA

- Area oggetto del Piano di Recupero del 2002
- Territorio che gravita funzionalmetne sul concentrico di Ranverso oggetto del Piano di Recupero

- Regione Piemonte
- Comune di Buttigliera Alta
- Fondazione Ordine Mauriziano

## PRECETTORIA DI SANT'ANTONIO DI RANVERSO

Restauro e riqualificazione funzionale degli edifici dell'Ospedaletto antoniano

### PROGETTO DEFINITIVO / ESECUTIVO

Committente:  
**Consulta Valorizzazione Beni Artistici e Culturali di Torino**  
Via Fanti, 17 - 10128 Torino  
Tel. 011-7741153 mail: info@consultatorino.it

Progettazione architettonica:  
**Studio Architetto Gianfranco Gritella & Associati**  
Via Pianezza, 17 - 10149 Torino Tel. 011-75718226

Progettazione impianti meccanici e elettrici:  
**PROECO s.s.**  
Via Pigafetta, 3 - 10129 Torino Tel. 011-591647

Consulenza per energia e acustica:  
**Onleco s.r.l.**  
Via Pigafetta, 3 - 10129 Torino Tel. 011-503054

Consulenza per le strutture in acciaio e in C.A.:  
**Studio Associato Galvagno Leoncedis**  
Via Santa Maria, 56 - 10040 Givoletto Tel. 011-9947535

**Tav. A01** Oggetto: **Inquadramento generale**  
Carta Tecnica Regionale Estratto Catastale


Scala: **1/500- 1/10000**

Data: **Novembre 2015**

Elaborazione tavola: Studio Arch. Gianfranco Gritella & Associati  
Arch. Stefania Giulio - Dott.ssa Roberta Tosetto - Arch. Vincenzo Scuderi

IL COMMITTENTE LA SOPRINTENDENZA

IL PROGETTISTA IL CONSULENTE

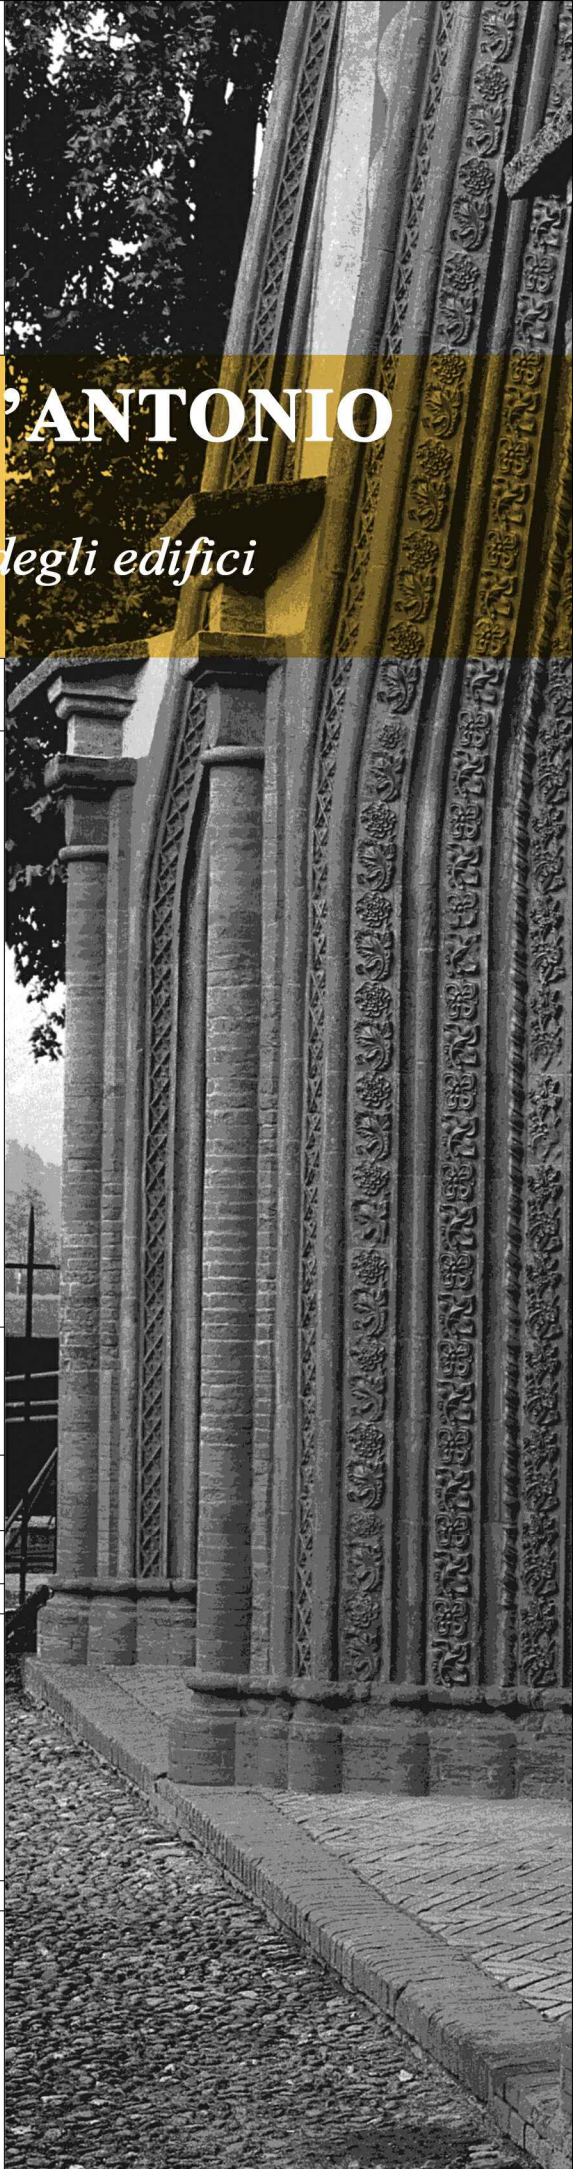

Tutti i diritti d'autore sono riservati