


001 **Planta Piano Terra con indicazione delle demolizioni e costruzioni**
Scala: 1/100

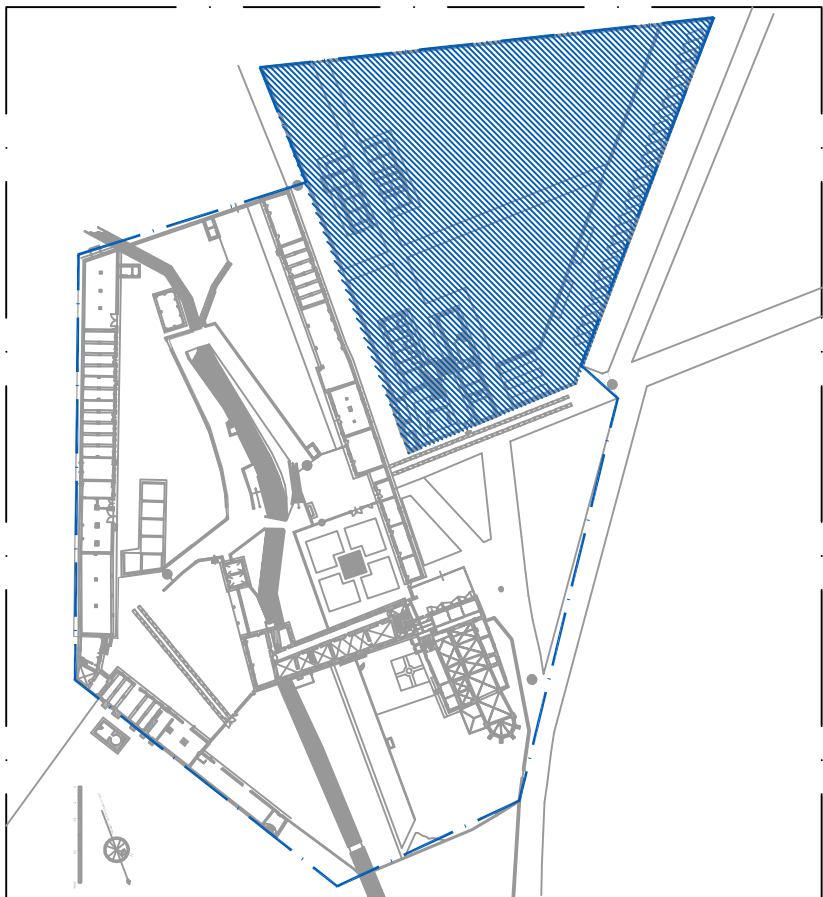

- LEGENDA**
- Nuove costruzioni
 - Demolizioni

Regione Piemonte
Comune di Buttigliera Alta
Fondazione Ordine Mauriziano

PRECETTORIA DI SANT'ANTONIO
Restauro e riqualificazione funzionale degli edifici dell'Ospedale antoniano

PROGETTO DEFINITIVO / ESECUTIVO

Comitente:
Consulta Valorizzazione Beni Artistici e Culturali di Torino
Via Fauri, 17 - 10128 Torino
Tel. 011-7741153 - mail: info@consultaditorino.it

Progettazione architettonica:
Studio Architetto Giancarlo Ghisla & Associati
Via Sallustiana, 17 - 10148 Torino - Tel. 011-5718228

PROECO s.r.l.
Via Pignatelli, 3 - 10128 Torino - Tel. 011-591647
Consulenza per energia e acustica:

Oniteco s.r.l.
Via Pignatelli, 3 - 10128 Torino - Tel. 011-593954
Consulenza per le strutture in acciaio e in C.A.:

Studio Associato Galvagno Leoncavallo
Via Santa Maria, 56 - 10040 Gualdo - Tel. 011-9947355

TAV. A03 Oggetto: **Progetto**
Planta Piano Terra con indicazione delle
demolizioni e delle costruzioni

Scala: 1/100 **Data: Novembre 2015**

Elaborazione: Studio Arch. Gianfranco Ghisla & Associati
Arch. Stefania Ghisla - Dott.ssa Roberta Tozzetti - Arch. Vincenzo Sotgiu

IL COMMITTENTE: LA SOPRINTENDENZA

IL PROGETTISTA: IL CONSULENTE

