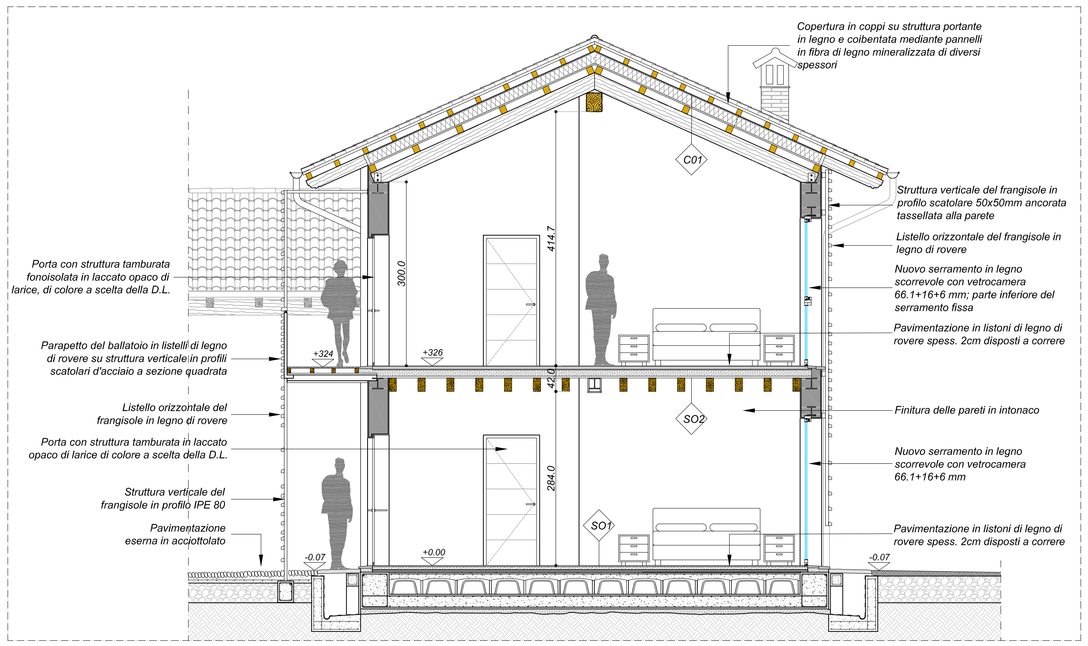

S01 *Sezione trasversale ambito C - camere albergo*
SCALA 1/50

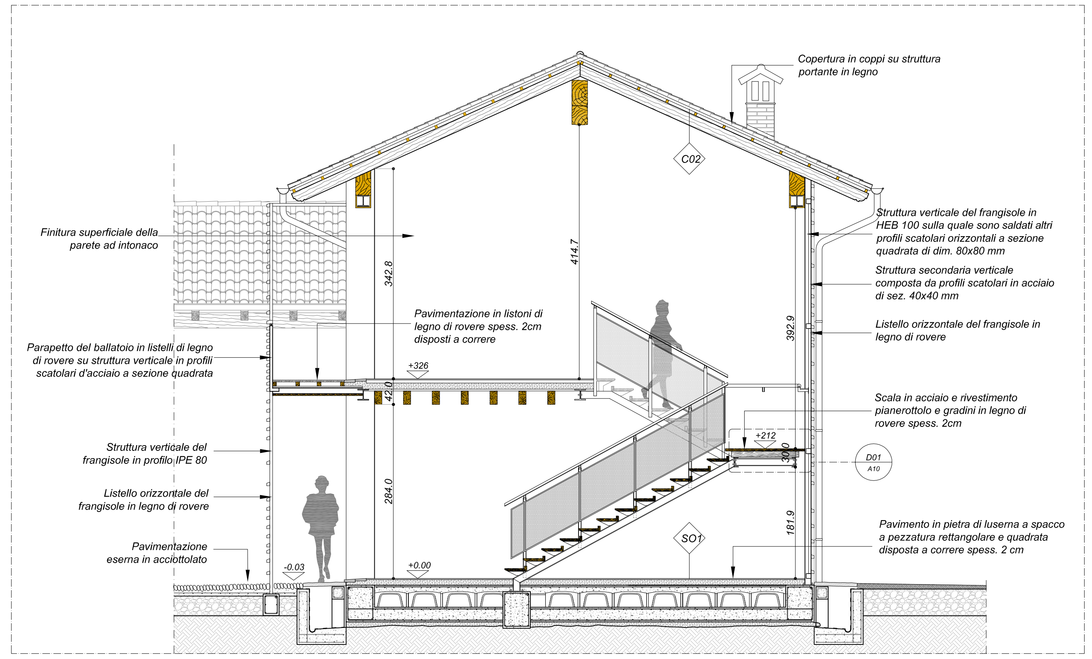

S02 *Sezione trasversale ambito C - scala albergo*
SCALA 1/50

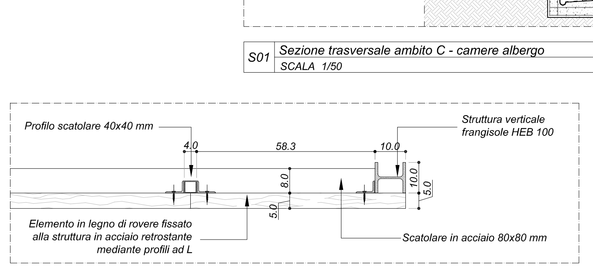

D03 *Struttura del frangisole di tamponamento della scala*
SCALA 1/20

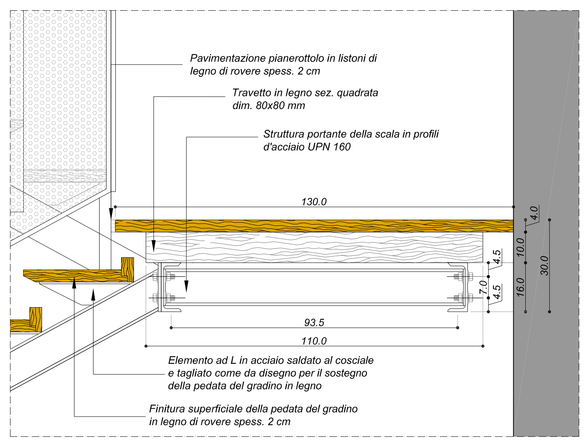

D01 *Sezione trasversale della scala*
SCALA 1/20

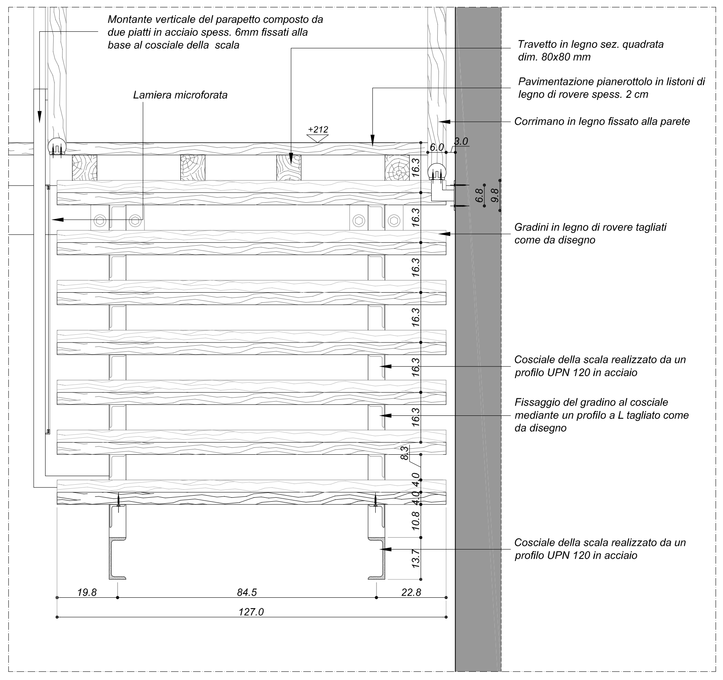

D02 *Sezione longitudinale della scala*
SCALA 1/20

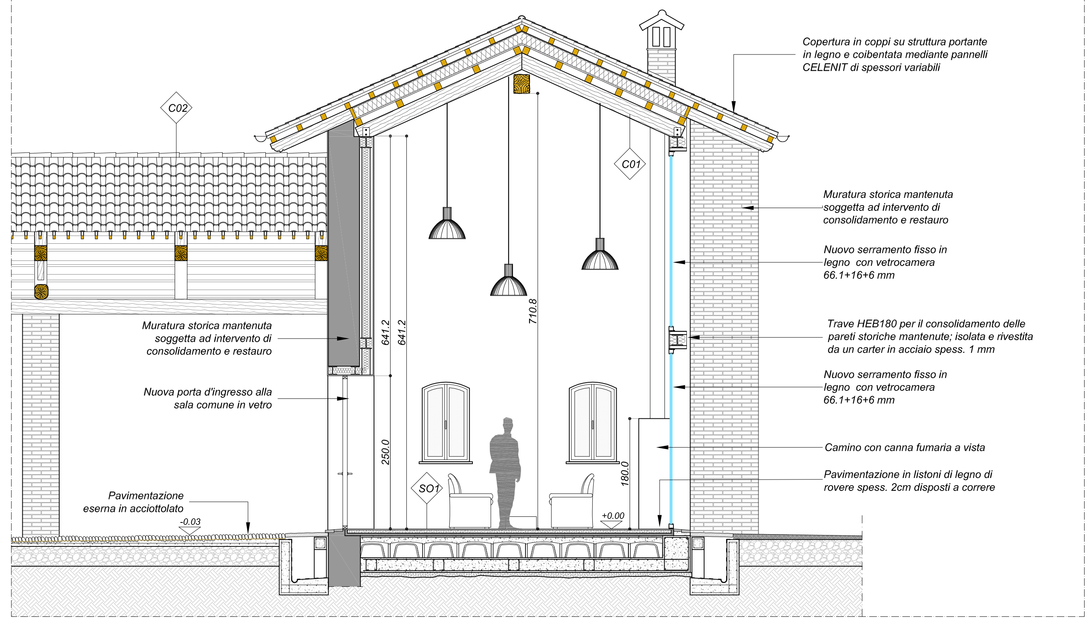

S03 *Sezione trasversale ambito C - sala comune*
SCALA 1/50

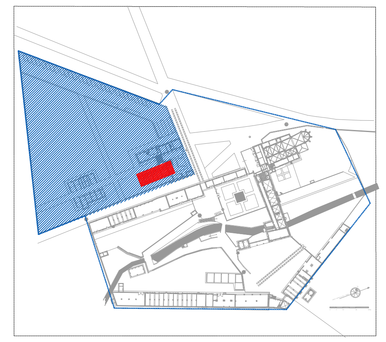

Regione Piemonte

Comune di Buttigliera Alta

Fondazione Ordine Mauriziano

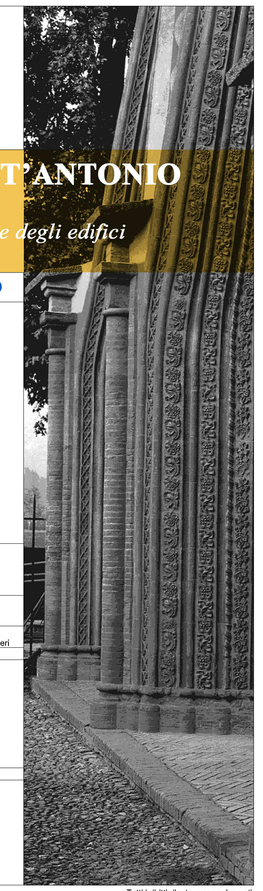

PRECETTORIA DI SANT'ANTONIO DI RANVERSO

Restauro e riqualificazione funzionale degli edifici dell'Ospedaletto antoniano

PROGETTO DEFINITIVO / ESECUTIVO

Committente:
Consulta Valorizzazione Beni Artistici e Culturali di Torino
Via Farè, 17 - 10128 Torino
Tel. 011-7741153 mail: info@consultaditorino.it

Progettazione architettonica:
Studio Architetto Gianfranco Gritella & Associati
Via Pianezza, 17 - 10149 Torino Tel. 011-75718226

Progettazione impianti meccanici e elettrici:
PROECO s.s.
Via Pigafetta, 3 - 10129 Torino Tel. 011-591647

Consulenza per energia e acustica:
Onleco s.r.l.
Via Pigafetta, 3 - 10129 Torino Tel. 011-503054

Consulenza per le strutture in acciaio e in C.A:
Studio Associato Galvagno Leoncedis
Via Santa Maria, 56 - 10040 Givoletto Tel. 011-8947535

Tav. A10 Oggetto: **Progetto**
Sezioni e dettagli costruttivi della scala

Scala: **1/50 - 1/20** Data: **Novembre 2015**

Elaborazione tavola: Studio Arch. Gianfranco Gritella & Associati
Arch. Stefania Giulio - Dott.ssa Roberta Tosetto - Arch. Vincenzo Souderi

IL COMMITTENTE	LA SOPRINTENDENZA
IL PROGETTISTA	IL CONSULENTE

Tutti i diritti d'autore sono riservati