03 02 01

S14 FINESTRA SCORREVOLE IN LEGNO CON PARTE INFERIORE FISSA - N°5 ELEMENTI

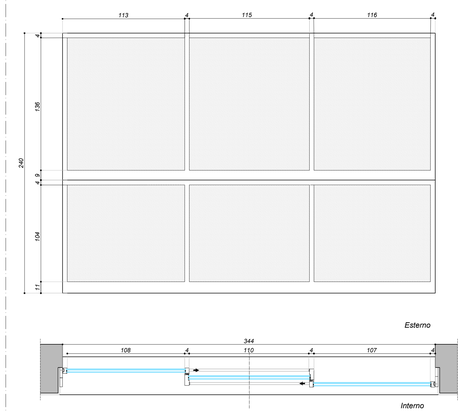

S13 PORTAFINESTRA IN LEGNO SCORREVOLE - N°5 ELEMENTI

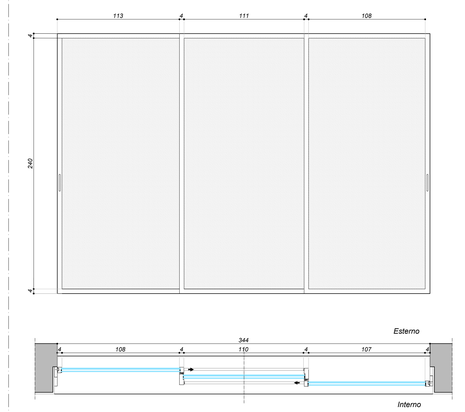

S12 FINESTRA CENTINATA IN LEGNO A DOPPIA ANTA - N°2 ELEMENTI

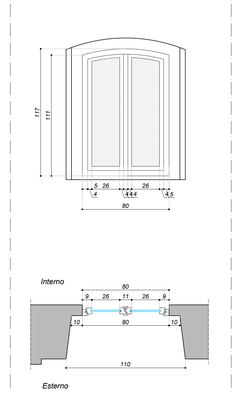

S12
Caratteristiche telaio: *serramento in legno di rovere centinato, apribile e a doppia anta. Dotato di sistema a taglio termico caratterizzato da una doppia guarnizione di tenuta nel telaio e di una guarnizione acustica sul battente.*
Il serramento dovrà essere accompagnato da certificazione CE e sarà collocato all'interno dell'apertura occupata dal precedente infisso.
Caratteristiche del vetro: *vetrocamera 4+12+4 mm*

S13
Caratteristiche telaio: *portafinestra scorrevole in legno di rovere composta da tre ante, due delle quali apribili. Dotato di sistema a taglio termico caratterizzato da una doppia guarnizione di tenuta nel telaio e soglia a taglio termico mediante l'inserimento di 3 guarnizioni. Il serramento dovrà essere accompagnato da certificazione CE.*
Caratteristiche del vetro: *vetrocamera 66.1+16+6 mm*

S14
Caratteristiche telaio: *finestra scorrevole in legno di rovere composta da tre ante, due delle quali apribili. La parte inferiore del serramento è costituita da un telaio analogo a quello del serramento scorrevole, ma fisso e tamponato con vetro opalino. Dotato di sistema a taglio termico caratterizzato da una doppia guarnizione di tenuta nel telaio. Il serramento dovrà essere accompagnato da certificazione CE.*
Caratteristiche del vetro: *vetrocamera 66.1+16+6 mm (serramento scorrevole) vetrocamera 66.1+16+6 mm opalino (serramento fisso)*

S15 - S16
Caratteristiche telaio: *serramento fisso in legno di rovere. Dotato di sistema a taglio termico caratterizzato da una doppia guarnizione di tenuta nel telaio e.*
Il serramento dovrà essere accompagnato da certificazione CE e sarà collocato sul filo interno della nuova muratura realizzata.
Caratteristiche del vetro: *vetrocamera 66.1+16+6 mm*

S17
Caratteristiche telaio: *profili a taglio termico in lega di alluminio, verniciato di colore a scelta della DL. Sistema a taglio termico a listelli di poliammide rinforzato con fibre di vetro. Il serramento dovrà essere accompagnato da certificazione CE e sarà collocato sul filo interno della nuova muratura realizzata.*
Caratteristiche del vetro: *vetrocamera 44.1+15+55.1 mm*

S17 SERRAMENTO IN ACCIAIO COMPOSTO DA TRE ELEMENTI FISSI E DUE SCORREVOLI

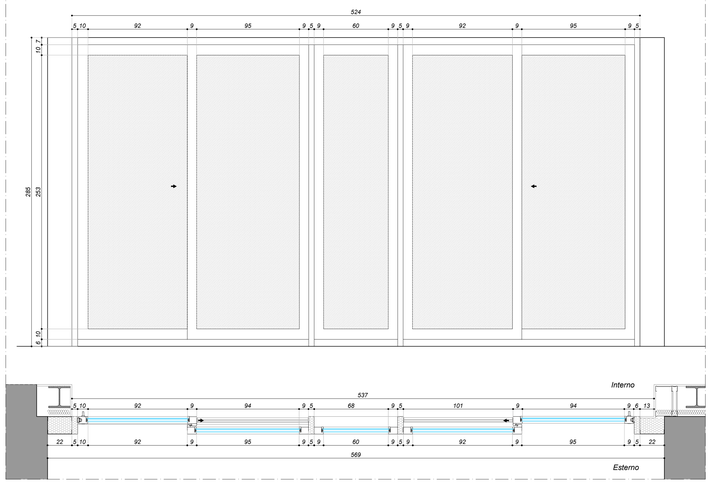

S16 SERRAMENTO FISSO IN LEGNO N°4 ELEMENTI

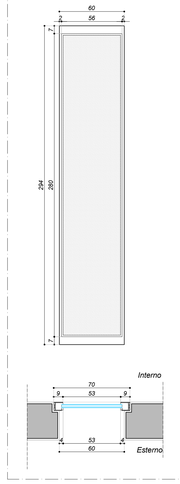

S15 SERRAMENTO FISSO IN LEGNO N°4 ELEMENTI

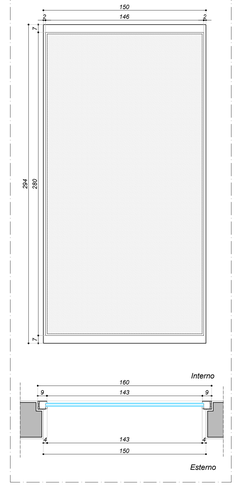

Regione Piemonte
Comune di Buttigliera Alta
Fondazione Ordine Mauriziano

PRECETTORIA DI SANT'ANTONIO DI RANVERSO

Restauro e riqualificazione funzionale degli edifici dell'Ospedaletto antoniano

PROGETTO DEFINITIVO / ESECUTIVO

Committente:
Consulta Valorizzazione Beni Artistici e Culturali di Torino
Via Fanti, 17 - 10128 Torino
Tel. 011-7741153 mail: info@consultaditorino.it

Progettazione architettonica:
Studio Architetto Gianfranco Gritella & Associati
Via Pianezza, 17 - 10149 Torino Tel. 011-75718226

Progettazione impianti meccanici e elettrici:
PROECO s.s.
Via Pgaletta, 3 - 10129 Torino Tel. 011-591647

Consulenza per energia e acustica:
Onleco s.r.l.
Via Pgaletta, 3 - 10129 Torino Tel. 011-503054

Consulenza per le strutturein acciaio e in C.A:
Studio Associato Galvagno Leoncedis
Via Santa Maria, 56 - 10040 Givoletto Tel. 011-9947535

Tav. A12 Oggetto: **Progetto**
Abaco serramenti

Scala: **1/10** Data: **Novembre 2015**

Elaborazione tavola: Studio Arch. Gianfranco Gritella & Associati
Arch. Stefania Giulio - Dott.ssa Roberta Tosetto - Arch. Vincenzo Scuderi

IL COMMITTENTE | LA SOPRINTENDENZA

IL PROGETTISTA | IL CONSULENTE

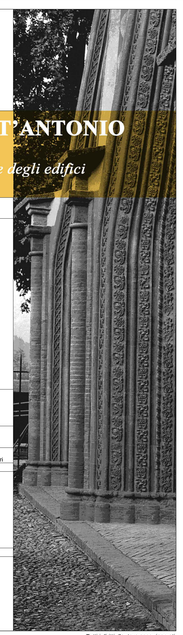

Tutti i diritti d'autore sono riservati