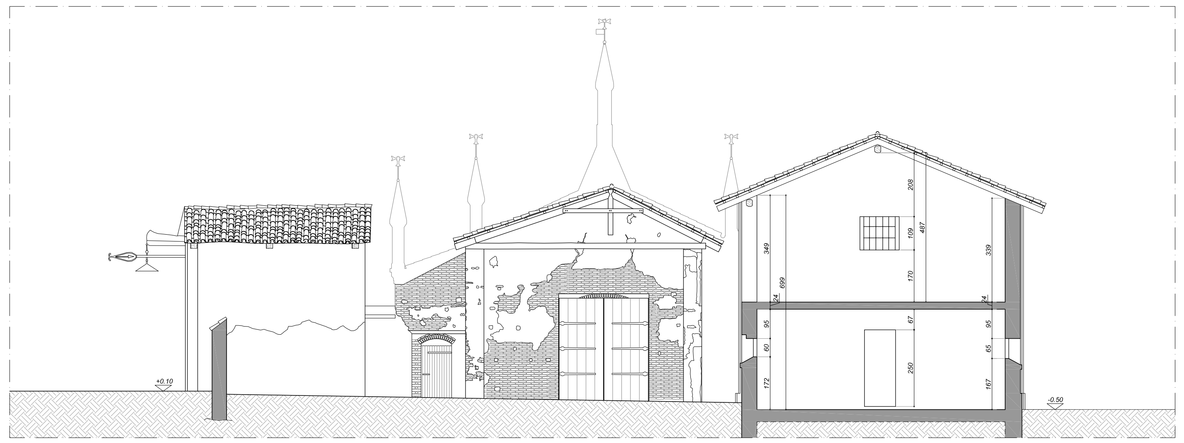

S01 *Sezione longitudinale*
SCALA 1/100

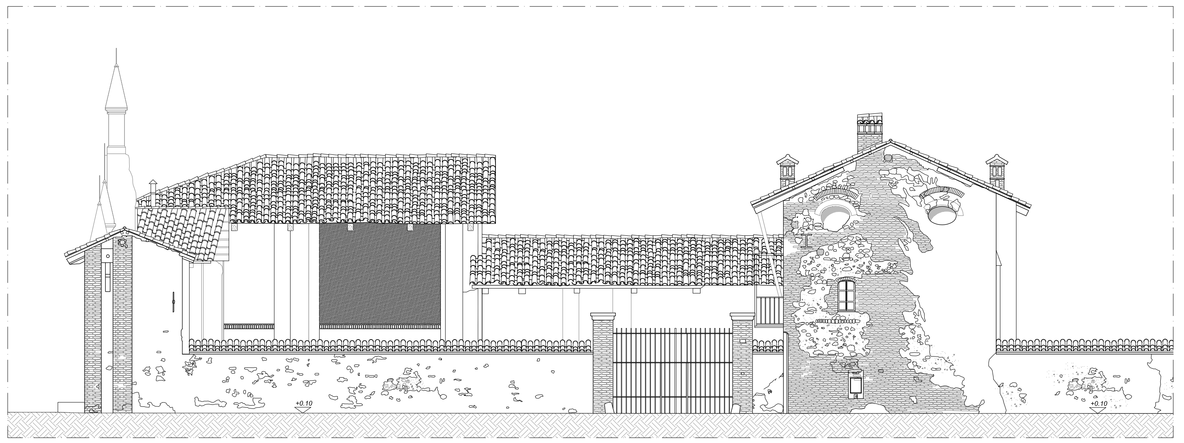

P02 *Prospetto est*
SCALA 1/100

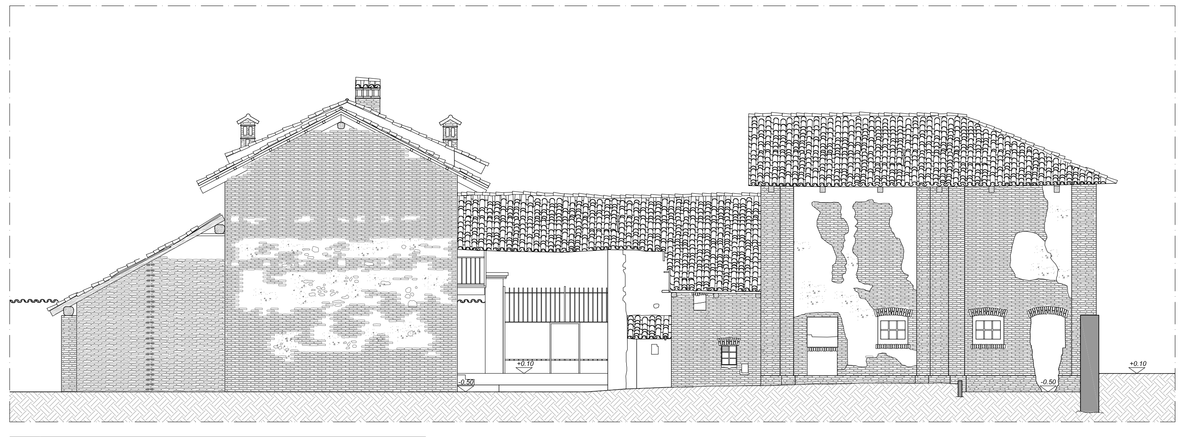

P01 *Prospetto ovest*
SCALA 1/100

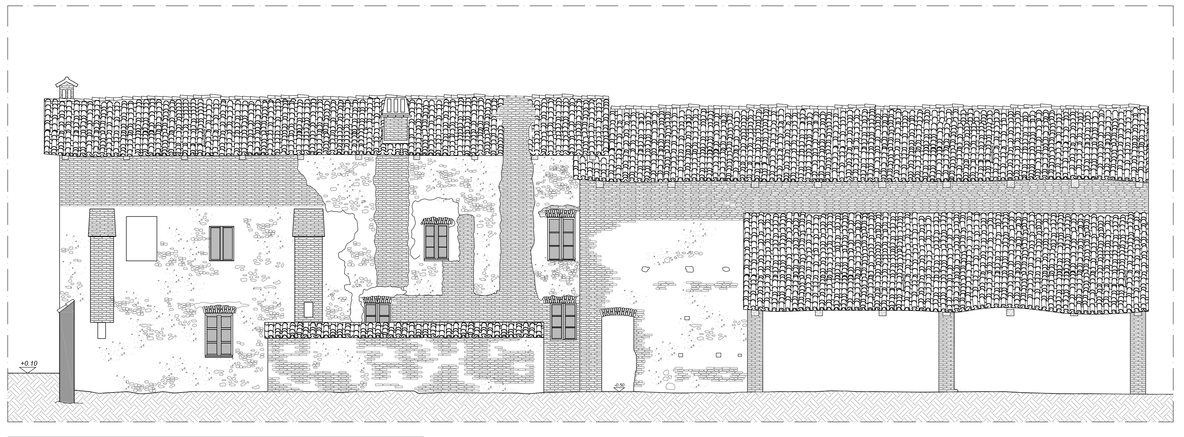

P03 *Prospetto nord Ospedaletto e fienile*
SCALA 1/100

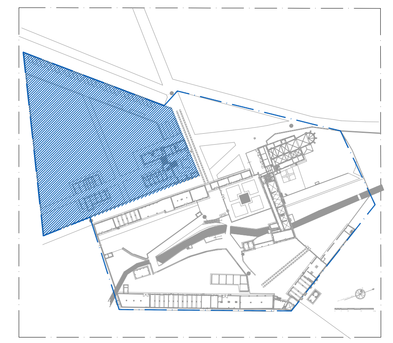

Regione Piemonte

Comune di Buttigliera Alta

Fondazione Ordine Mauriziano

PRECETTORIA DI SANT'ANTONIO DI RANVERSO

Restauro e riqualificazione funzionale degli edifici dell'Ospedaletto antoniano

PROGETTO DEFINITIVO / ESECUTIVO

Committente:
Consulta Valorizzazione Beni Artistici e Culturali di Torino
Via Farini, 17 - 10128 Torino
Tel. 011-7741153 mail: info@consultaditorino.it

Progettazione architettonica:
Studio Architetto Gianfranco Gritella & Associati
Via Pianezza, 17 - 10149 Torino Tel. 011-75718226

Progettazione impianti meccanici e elettrici:
PROECO s.a.
Via Pigafetta, 3 - 10129 Torino Tel. 011-591647

Consulenza per energia e acustica:
Onleco s.r.l.
Via Pigafetta, 3 - 10129 Torino Tel. 011-503054

Consulenza per le strutture in acciaio e in C.A.:
Studio Associato Galvagno Leoncedis
Via Santa Maria, 56 - 10040 Givoletto Tel. 011-9947535

Tav. R03 Oggetto: **Rilievo stato di fatto**
Prospetti e Sezione

Scala: **1/100** Data: **Novembre 2015**

Elaborazione tavola: Studio Arch. Gianfranco Gritella & Associati
Arch. Stefania Giulio - Dott.ssa Roberta Tonetto - Arch. Vincenzo Scuderi

IL COMMITTENTE	LA SOPRINTENDENZA
IL PROGETTISTA	IL CONSULENTE

Tutti i diritti d'autore sono riservati