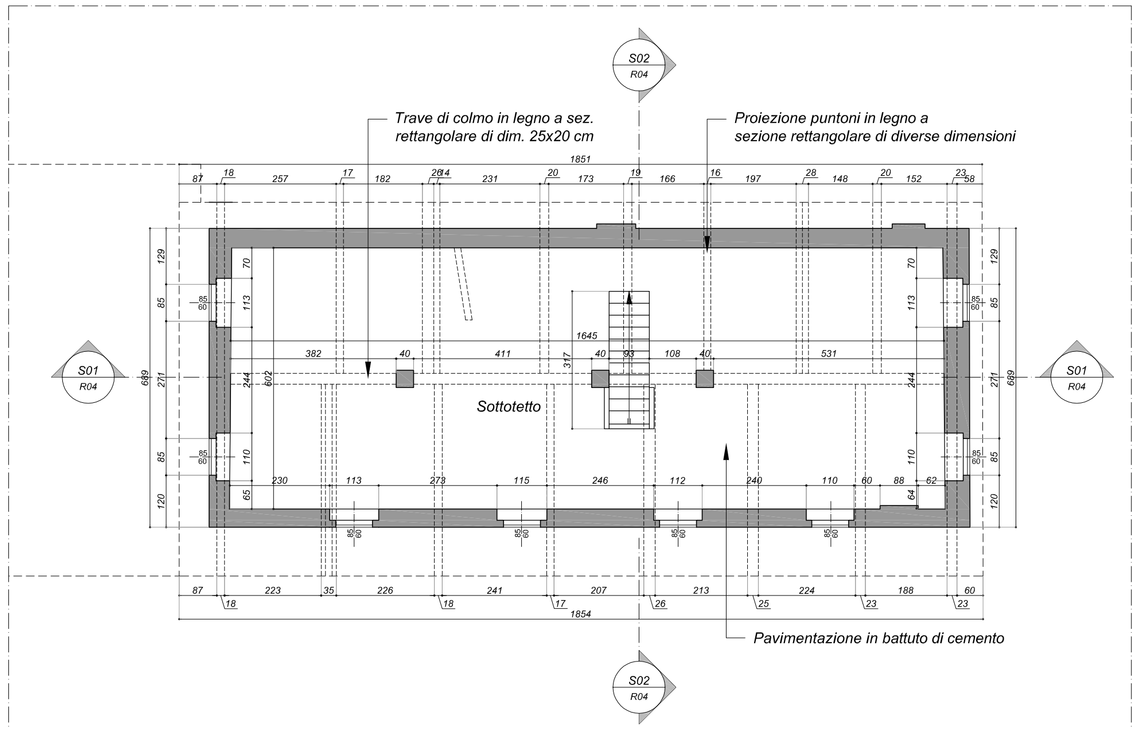

001 | *Pianta del sottotetto dell'ospedaletto*
SCALA 1/100

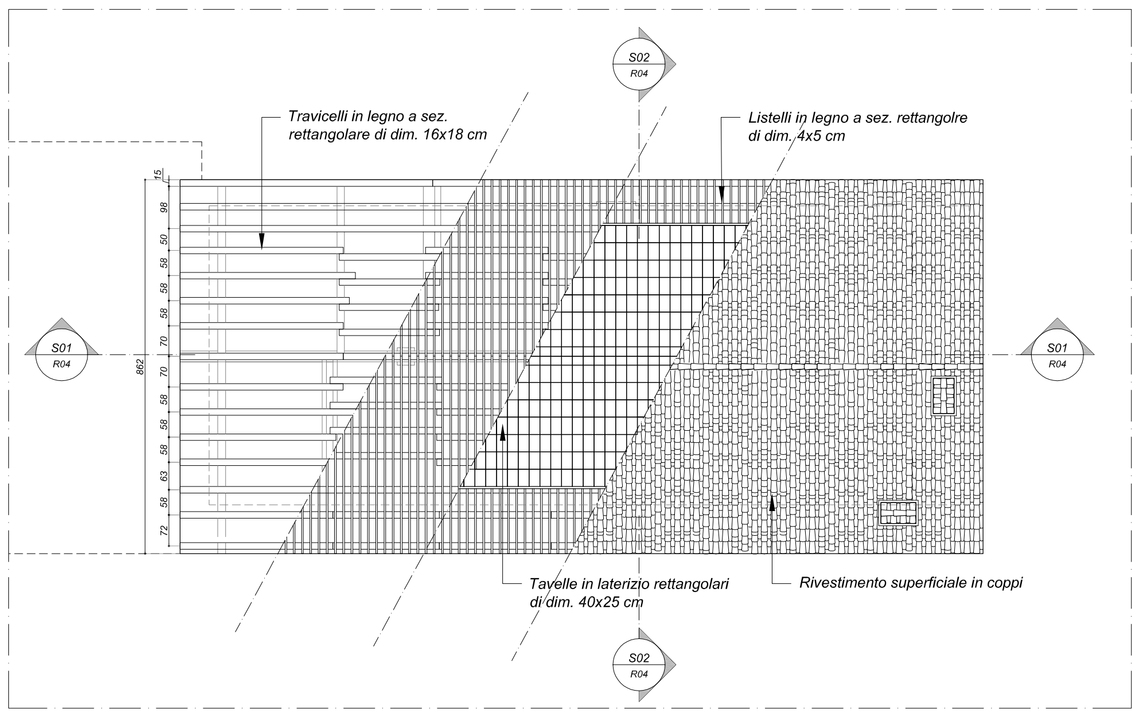

002 | *Pianta del tetto dell'ospedaletto con indicazione dell'orditura*
SCALA 1/100

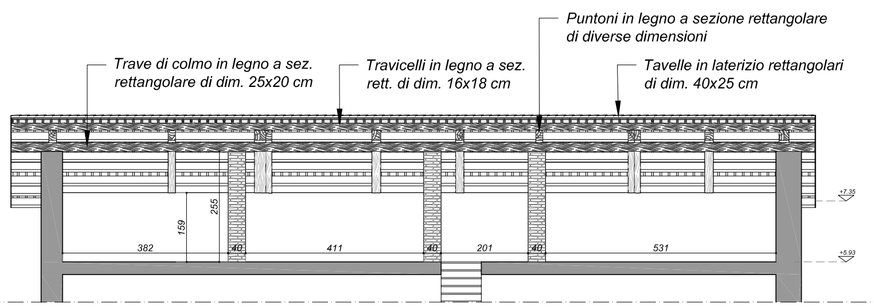

S01 | *Sezione longitudinale della copertura dell'ospedaletto*
SCALA 1/100

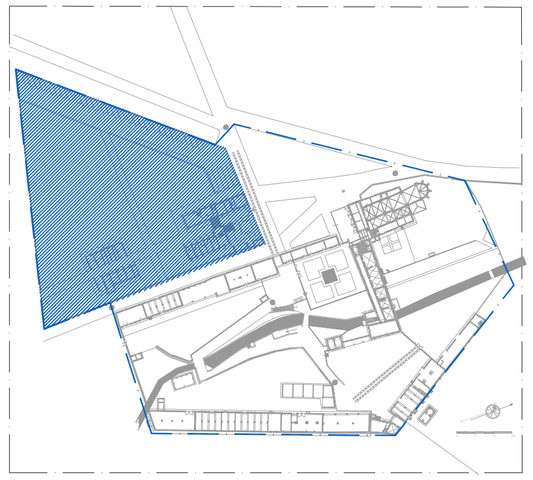

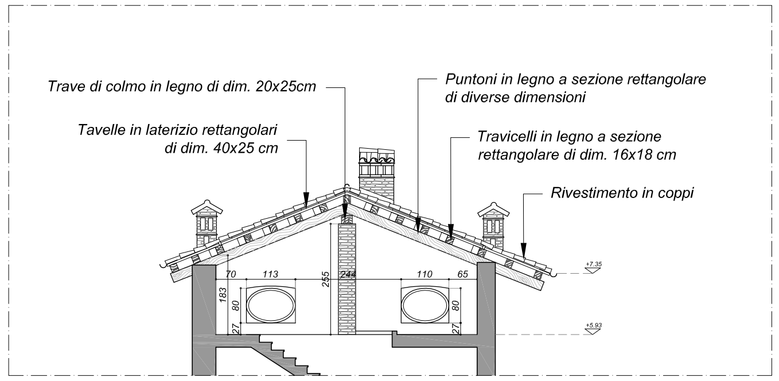

S02 | *Sezione trasversale della copertura dell'ospedaletto*
SCALA 1/100

Regione Piemonte

Comune di Buttigliera Alta

Fondazione Ordine Mauriziano

PRECETTORIA DI SANT'ANTONIO DI RANVERSO

Restauro e riqualificazione funzionale degli edifici dell'Ospedaletto antoniano

PROGETTO DEFINITIVO / ESECUTIVO

Committente:
Consulta Valorizzazione Beni Artistici e Culturali di Torino
Via Fanti, 17 - 10128 Torino
Tel. 011-7741153 mail: info@consultaditorino.it

Progettazione architettonica:
Studio Architetto Gianfranco Gritella & Associati
Via Pianezza, 17 - 10149 Torino Tel. 011-75718226

Progettazione impianti meccanici e elettrici:
PROECO s.s.
Via Pigafetta, 3 - 10129 Torino Tel. 011-591647

Consulenza per energia e acustica:
Onleco s.r.l.
Via Pigafetta, 3 - 10129 Torino Tel. 011-503054

Consulenza per le strutture in acciaio e in C.A:
Studio Associato Galvagno Leoncedis
Via Santa Maria, 56 - 10040 Givoletto Tel. 011-9947535

Tav. R04 Oggetto: **Rilievo stato di fatto**
Copertura Ospedaletto Piante e sezioni

Scala: **1/100** Data: **Novembre 2015**

Elaborazione tavola: Studio Arch. Gianfranco Gritella & Associati
Arch. Stefania Giullo - Dott.ssa Roberta Tosetto - Arch. Vincenzo Scuderi

IL COMMITTENTE	LA SOPRINTENDENZA
IL PROGETTISTA	IL CONSULENTE

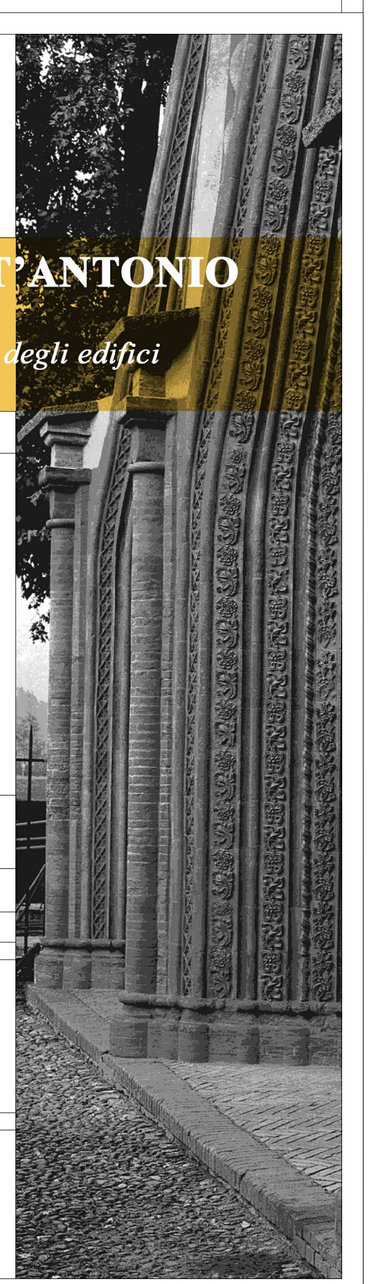

Tutti i diritti d'autore sono riservati