




STATO DI PROGETTO - IMPIANTO IDROSANITARIO




STATO DI PROGETTO - VENTILAZIONE PIANO TERRENO




STATO DI PROGETTO - RISCALDAMENTO PIANO TERRA

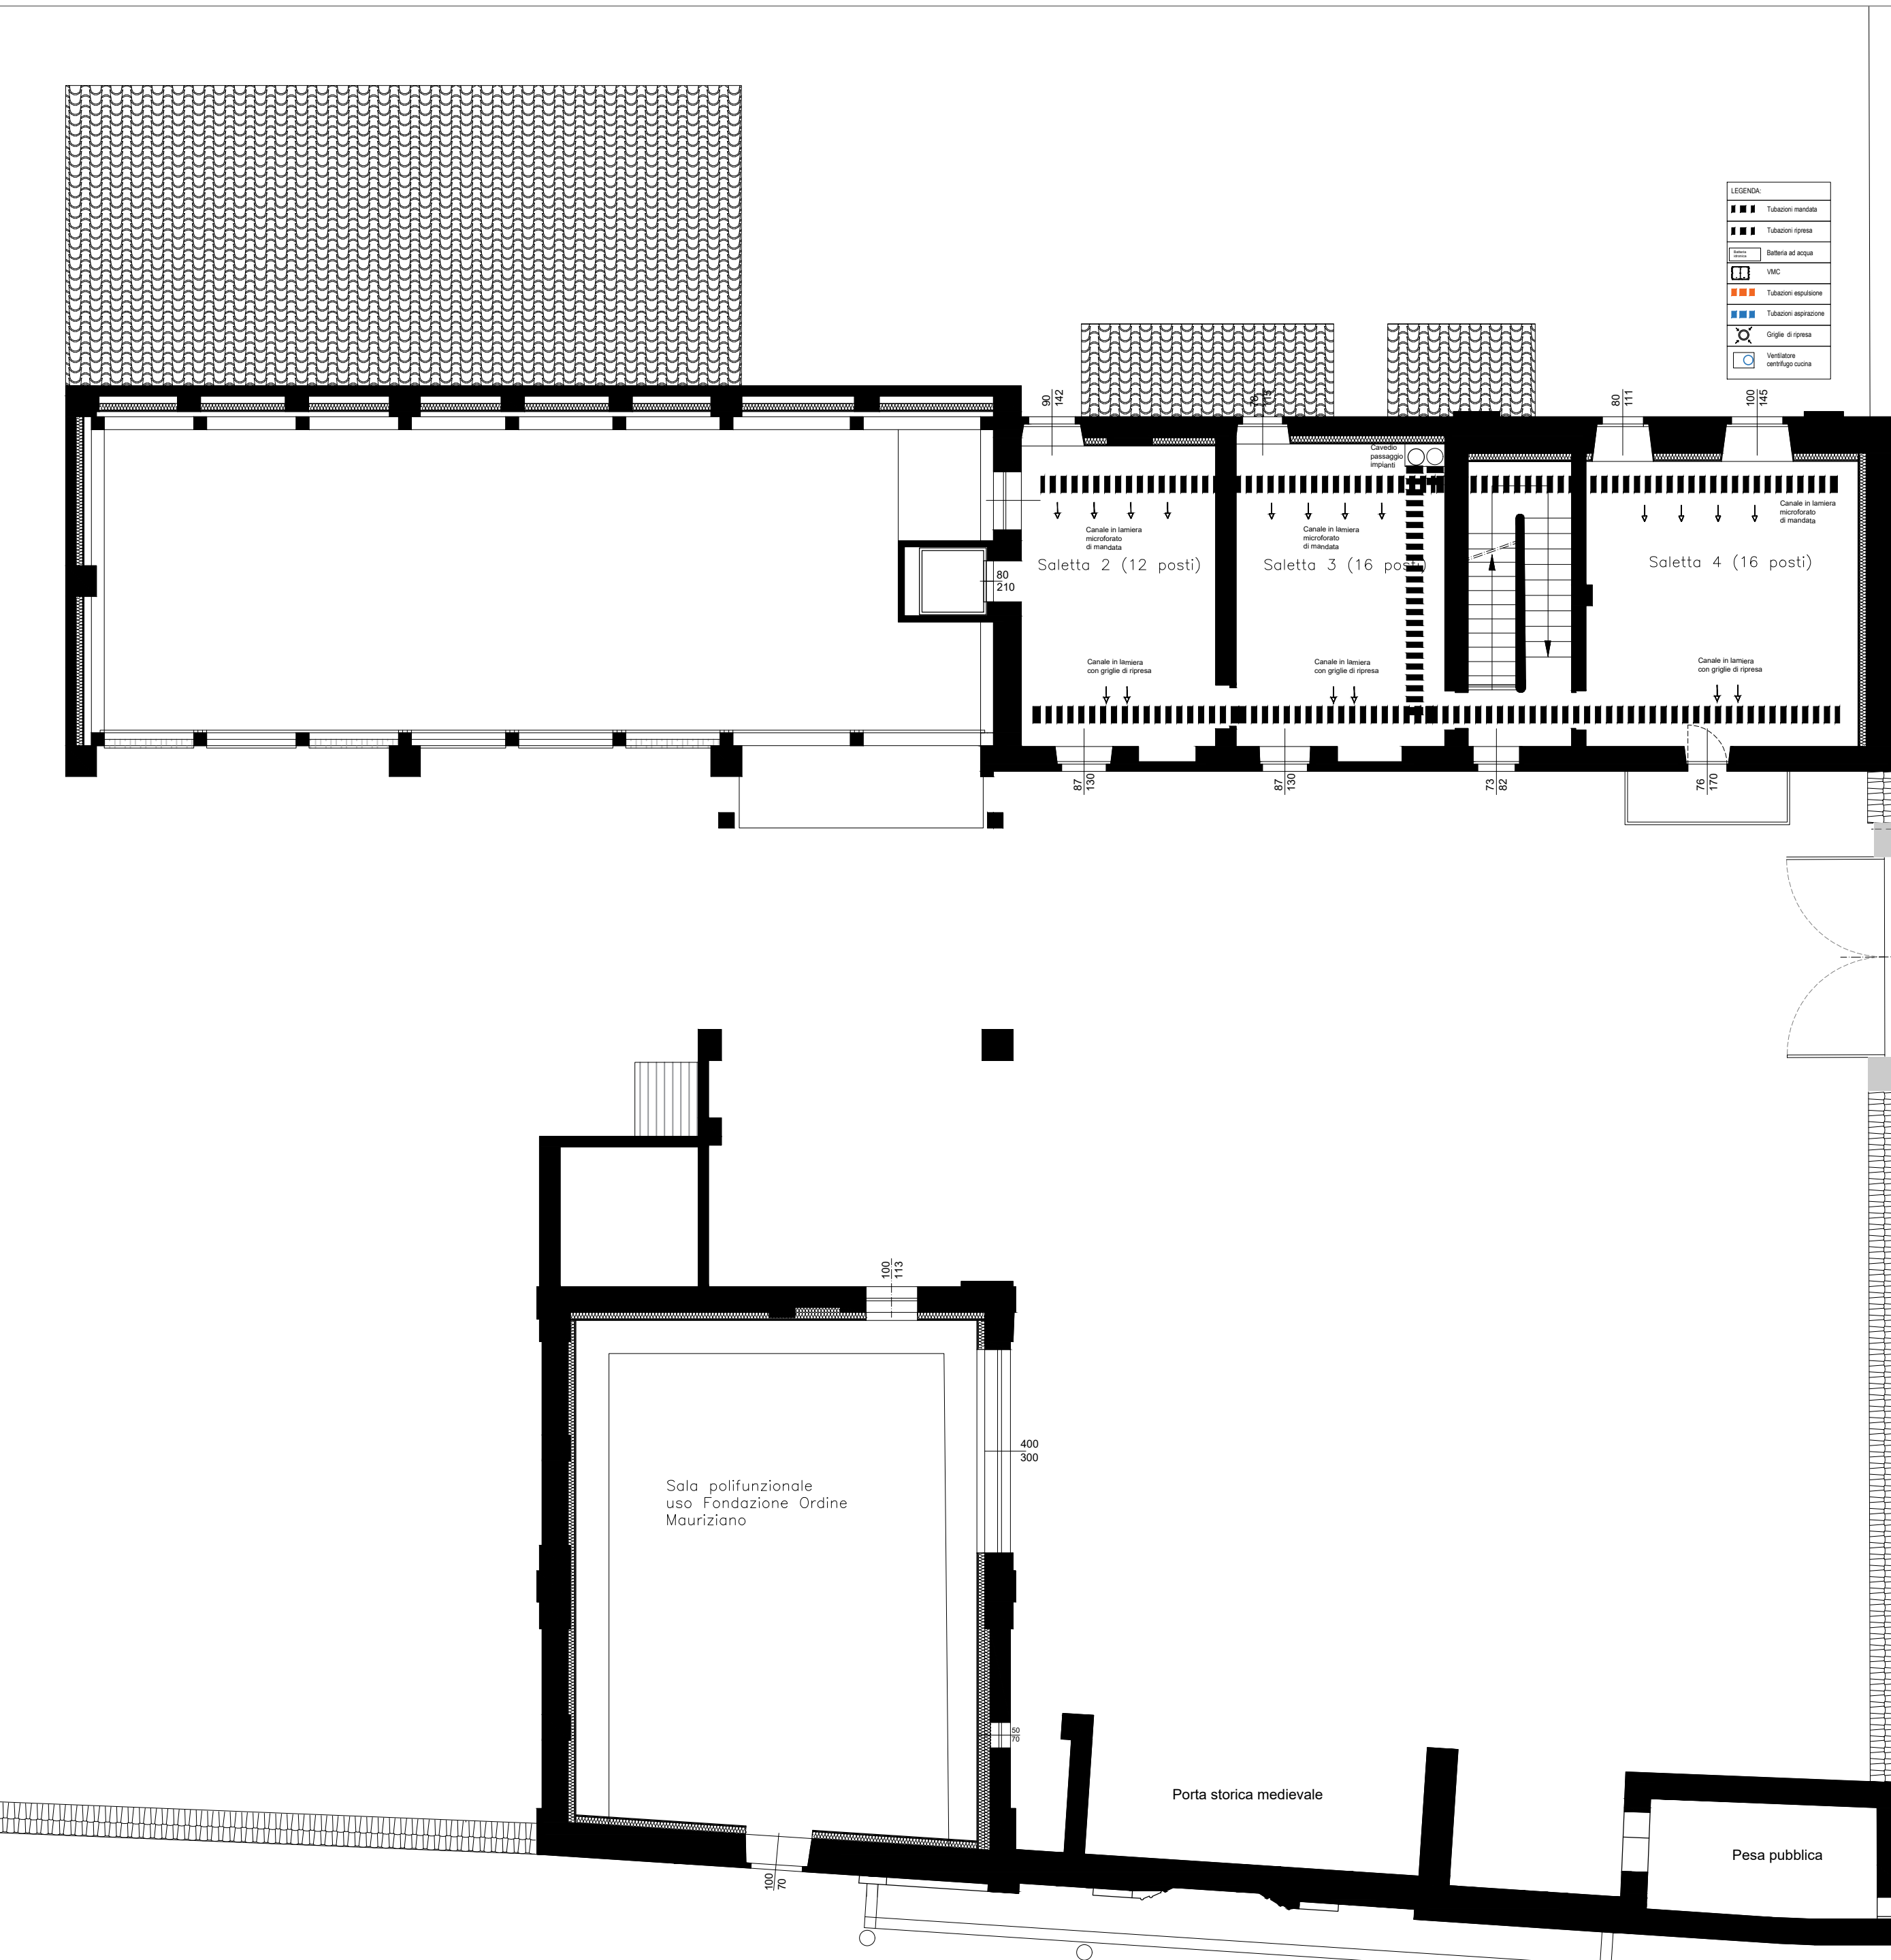


STATO DI PROGETTO - VENTILAZIONE PRIMO PIANO

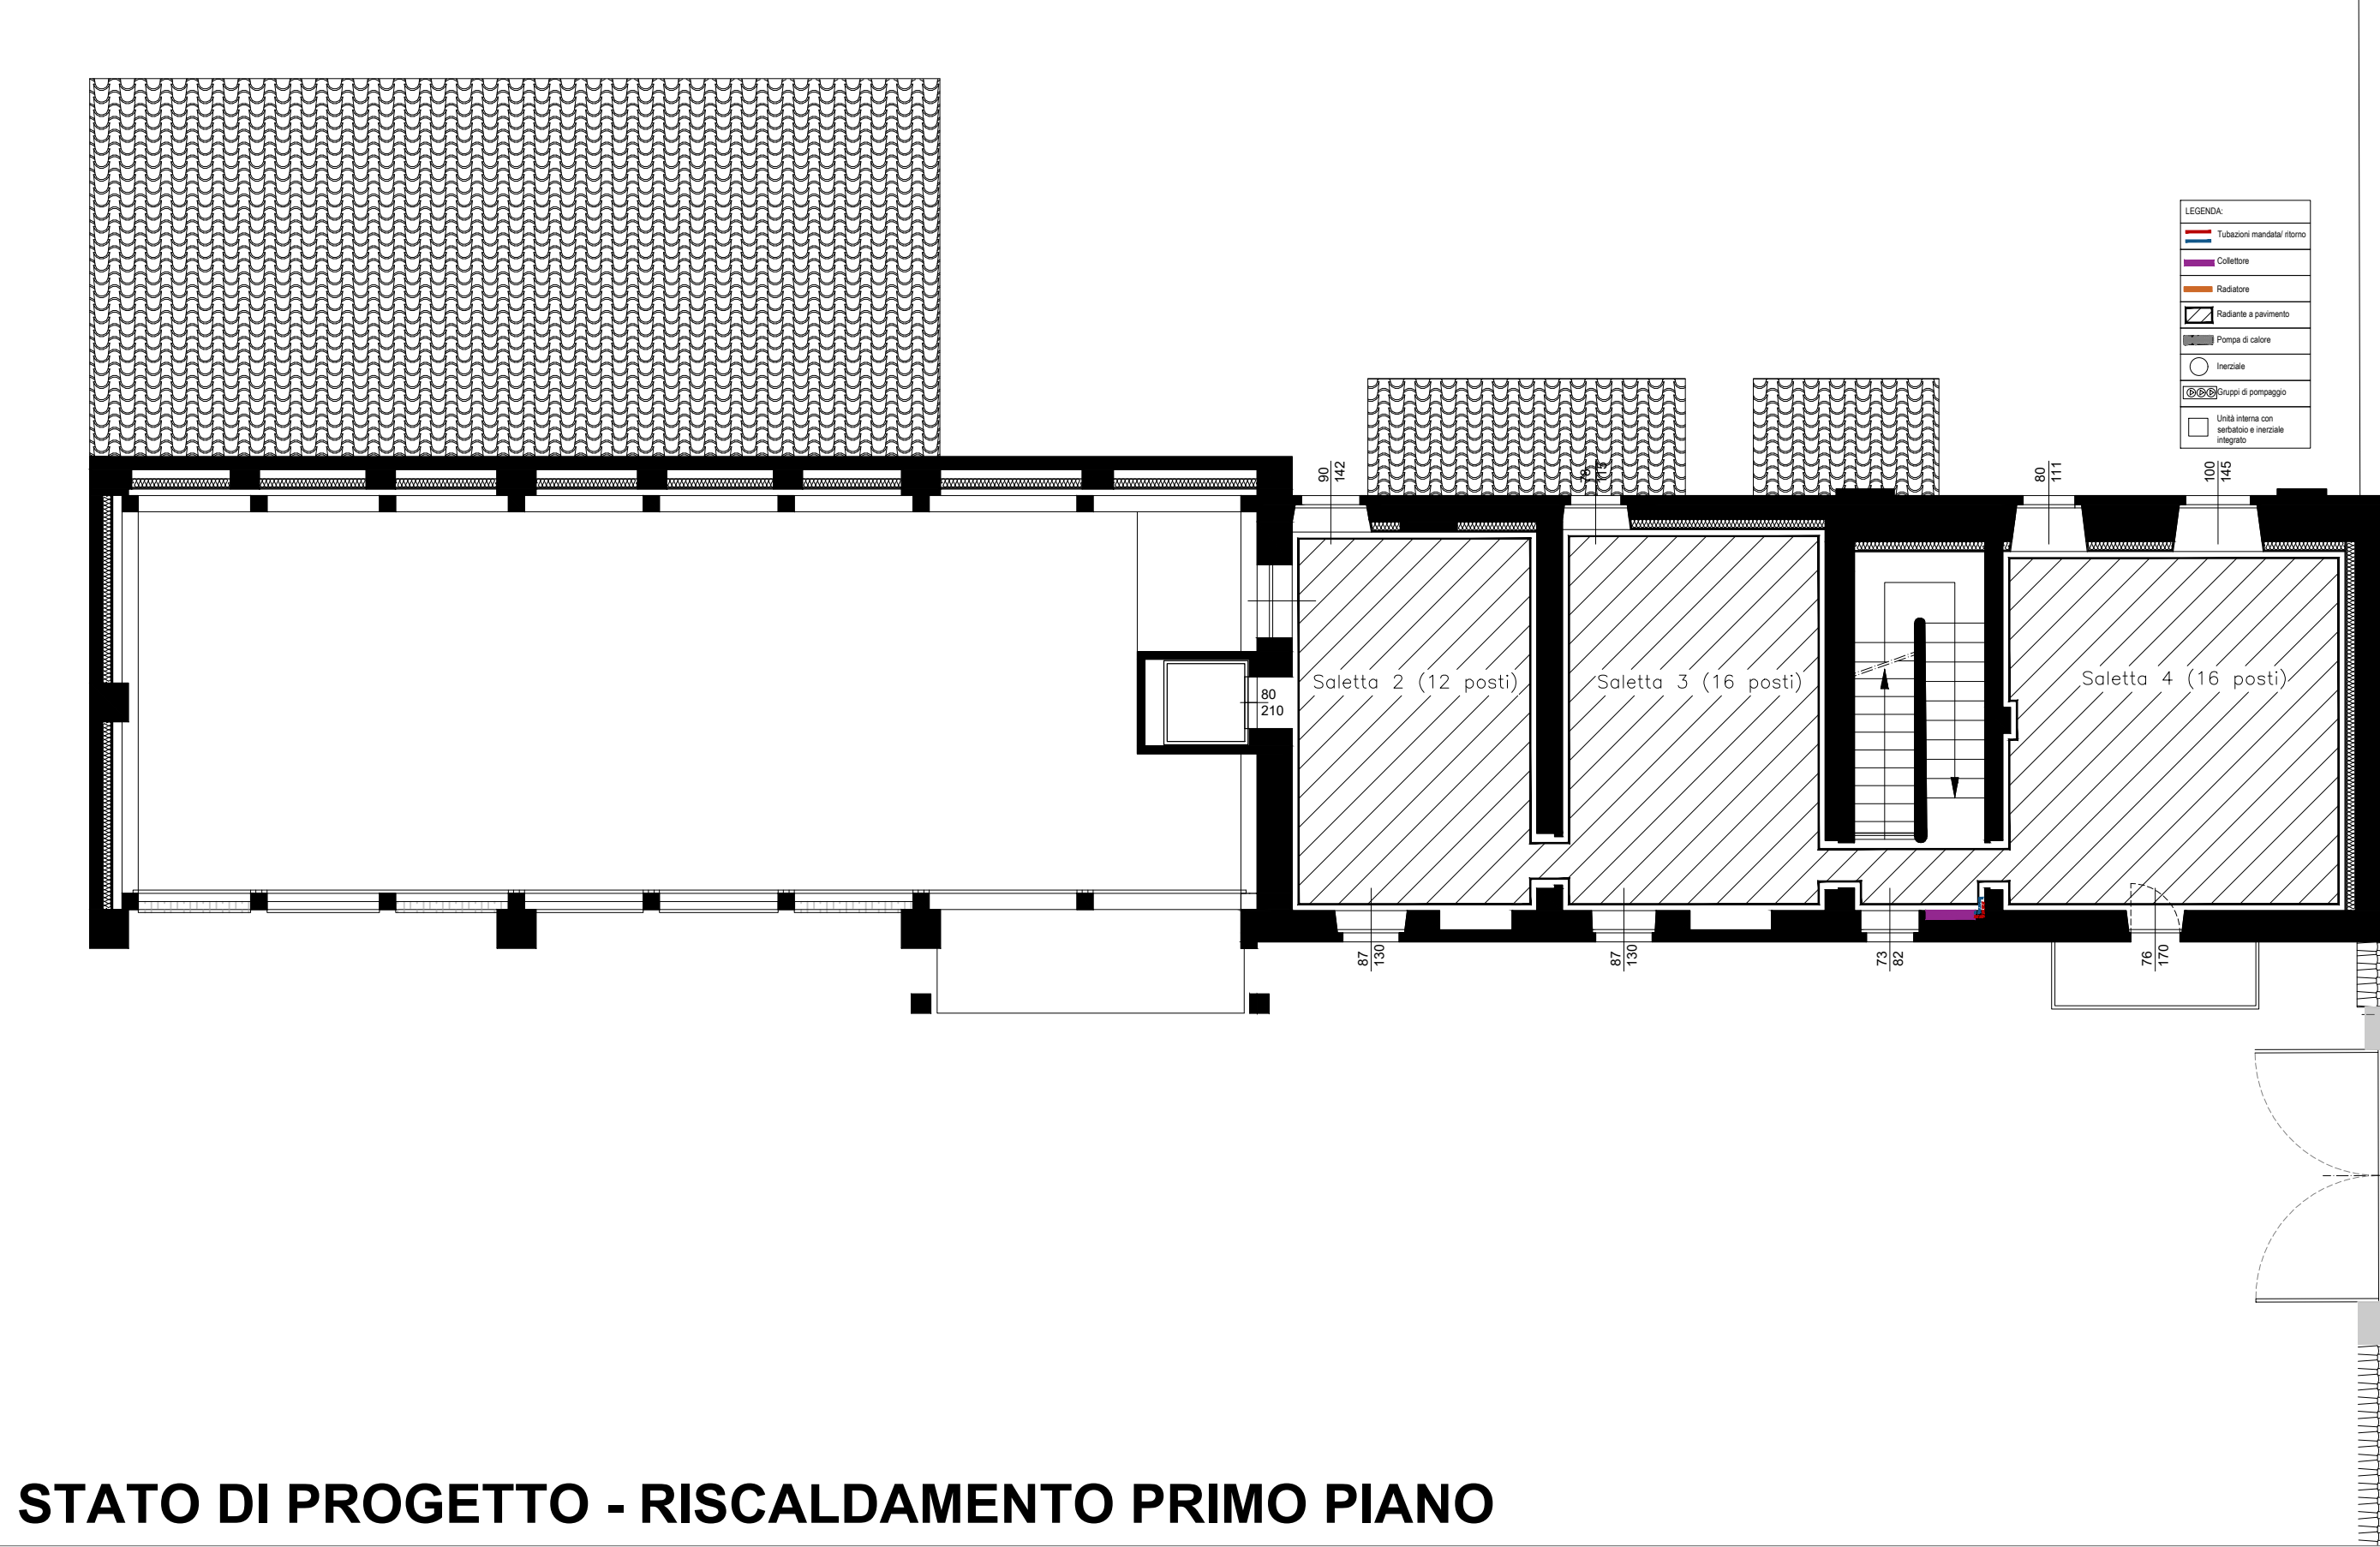

STATO DI PROGETTO - RISCALDAMENTO PRIMO PIANO

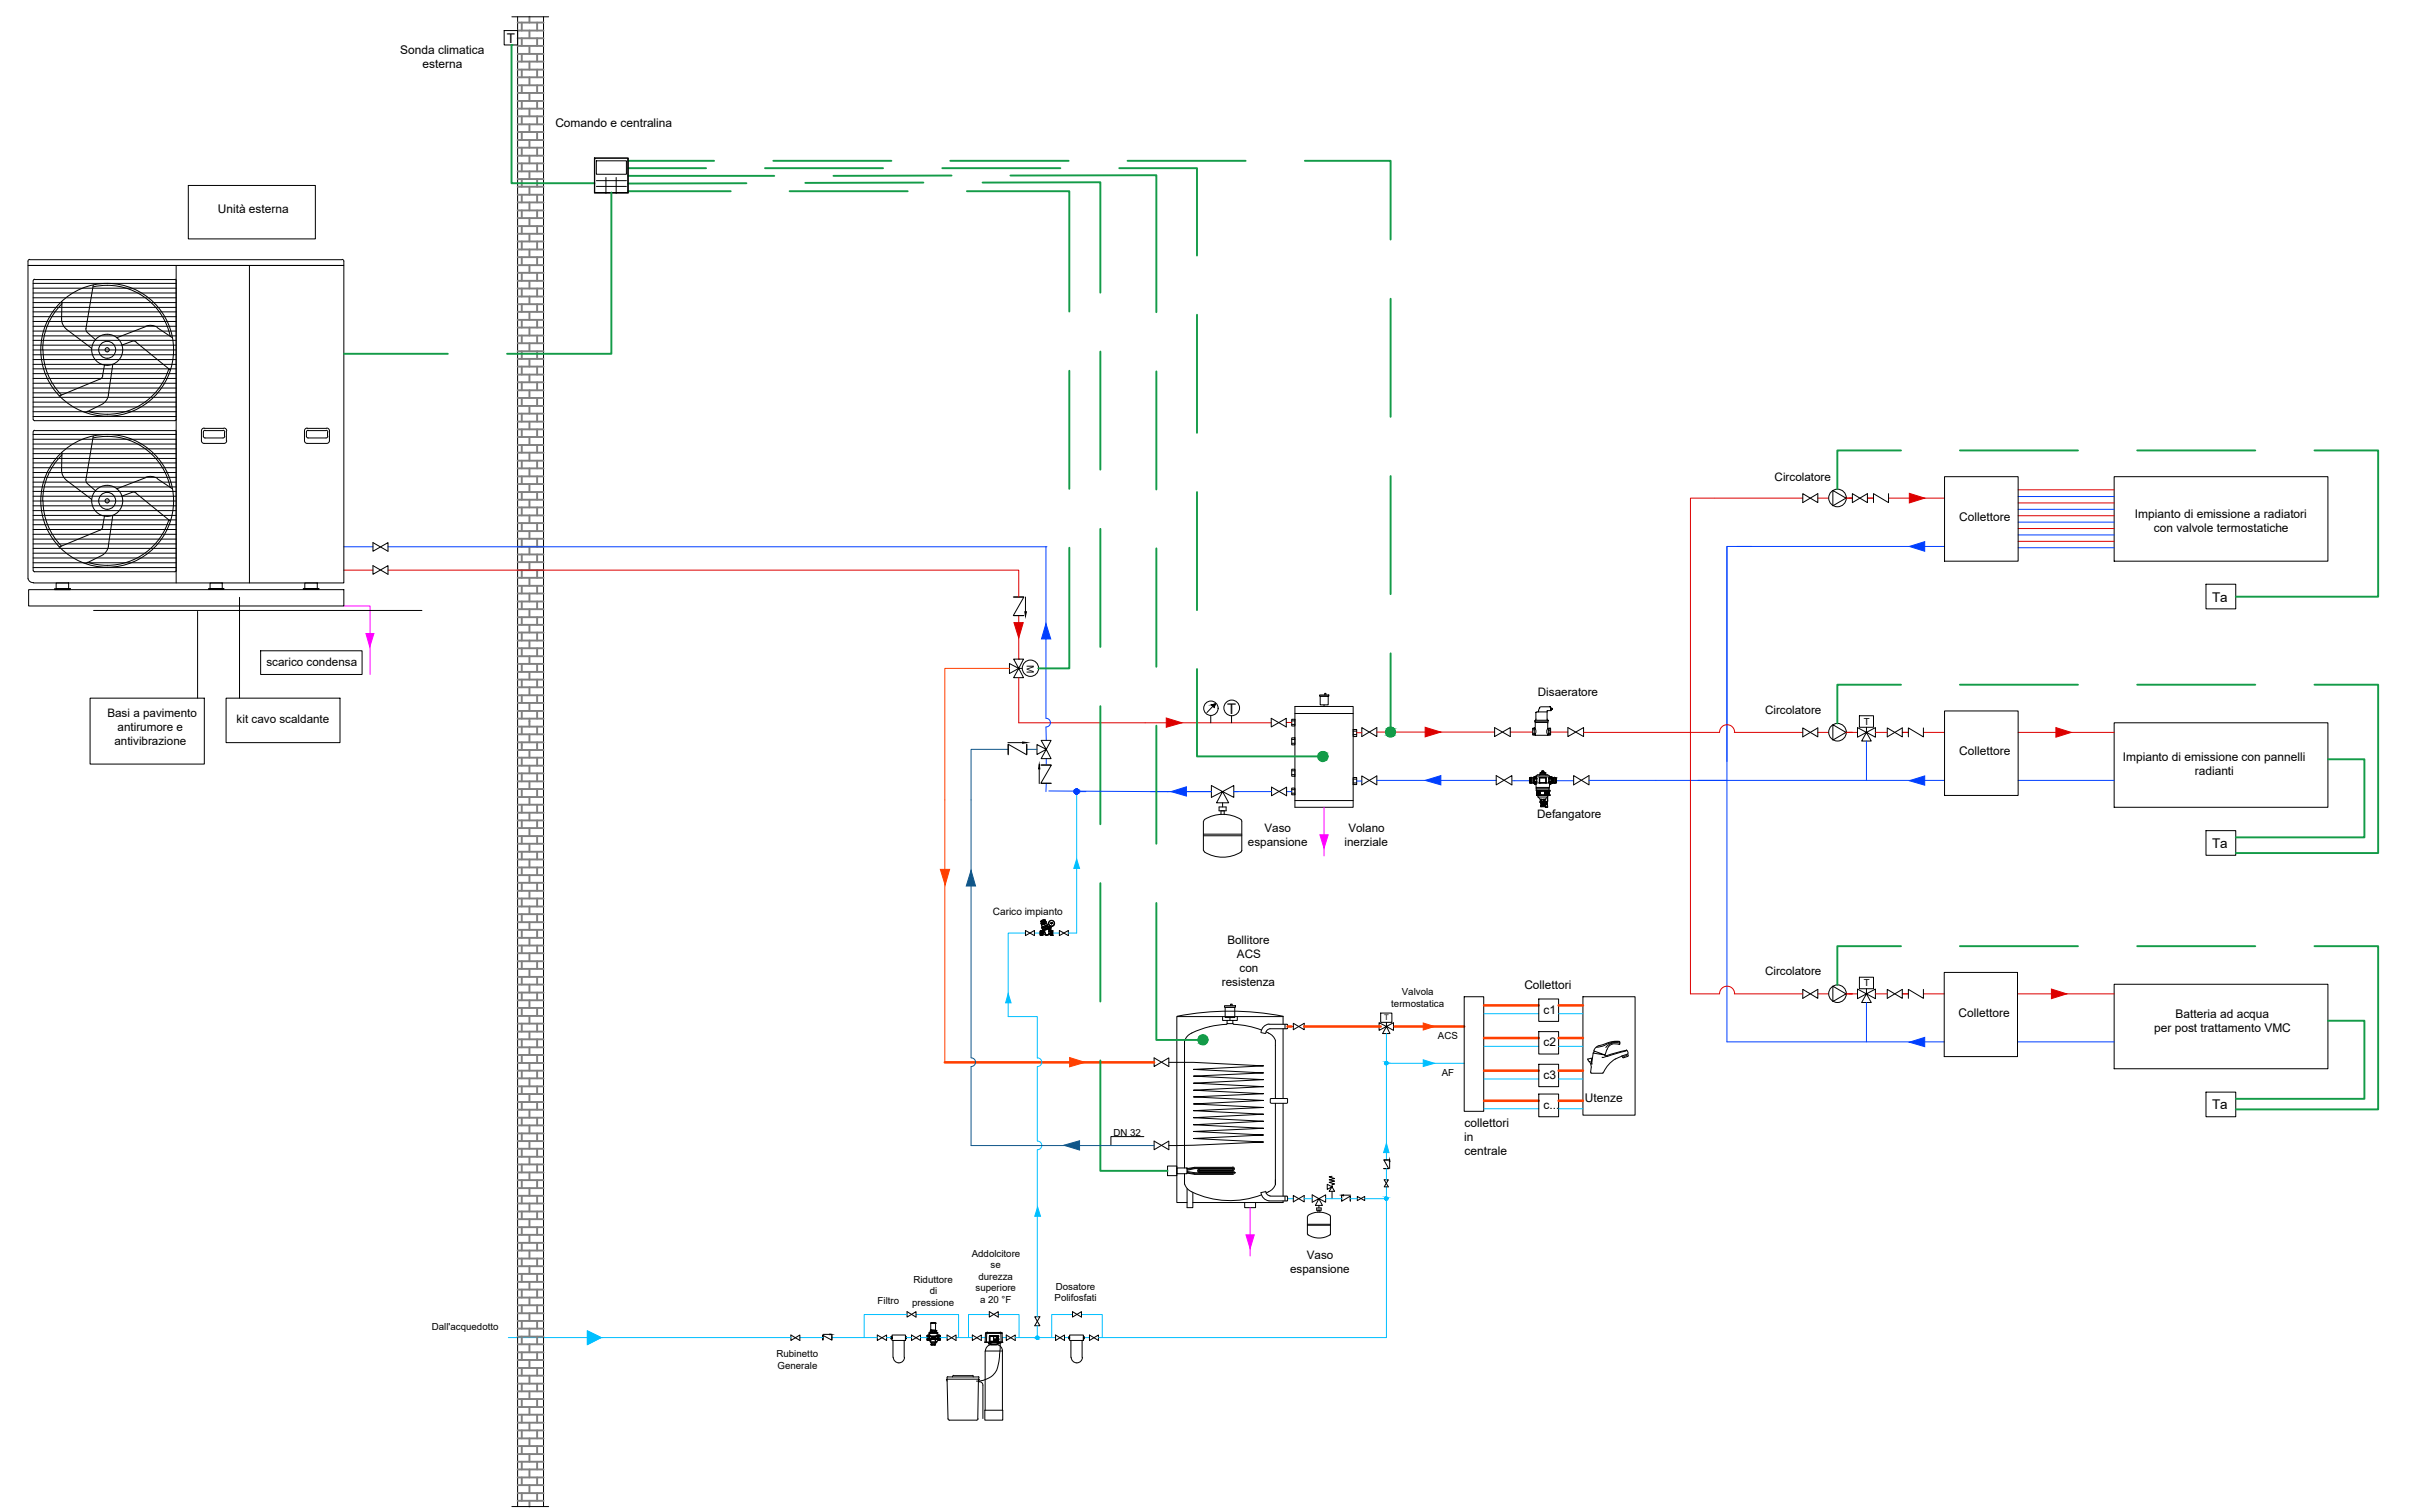

STATO DI PROGETTO - SCHEMA TIPO POMPA DI CALORE



**FONDAZIONE ORDINE MAURIZIANO**  
sede legale via Magellano n. 1 - 10128 Torino - pec: fondazione@pec.ordinemauriziano.it  
Restauero e Riqualificazione funzionale degli edifici dell'"Ospedaletto"  
e di "Cascina Bassa" appartenenti al complesso monumentale di  
Sant'Antonio di Ranverso

CIG B259EGE9D4

Responsabile Unico  
del Procedimento

Progetto di Fattibilità Tecnica ed Economica  
Novembre 2024

capogruppo mandataria  
progettazione architettonica

progettazione architettonica

progettazione architettonica

progettazione architettonica

opere del verde

geologia

impianti

sostenibilità

giovani professionisti

consulente archeologia

codice elaborato

titolo elaborato

n. / data / revisione

studio associato  
**FRATERNALI QUATTROCCOLO**  
architetti

corso C. G. Allamano 40/11c - 10136 - Torino

Prof. Ing. Carlo OSTORERO  
Ing. Stefano GHEDIN  
Ing. Andrea MIRABILE  
Arch. Paolo Mauro SUDANO - Arch. Mara LIUZZI  
Dott.ssa Barbara RINETTI

Studio Associato VIGETTI MERLO (Dott. Agr. Francesco MERLO)

Studio Ing. Marcello CONCAS e Associati


Studio Associato S.R.G. (Dott. Geol. Michele DE RUVO)

PROECO s.r.l. (Ing. Giuseppe BONFANTE)

ONLECO s.r.l. (Ing. Giuseppe BONFANTE)


Ing. Simone GRAMAGLIA  
Ing. Simona SANTOLIERI  
Arch. Danilo IANNETTI  
Dott. Mauro CORTELAZZO

CUP B88D2300020006

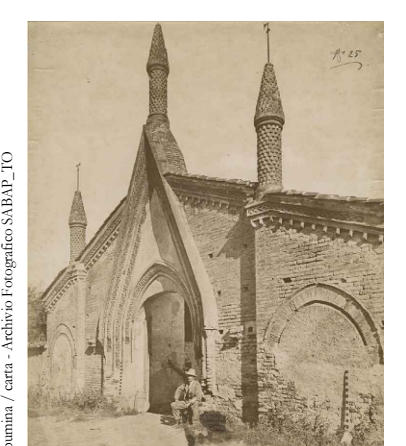


Arch. Luigi VALDEMARIN


**IFL\_TAV.01**  
Impianto fluidomeccanico/OSPEDALETTO  
01 / 11.11.2024 / emissione



FSC  
Fondo per lo Sviluppo  
e la Cultura



COESIONE  
ITALIA 2020  
PERGENTE

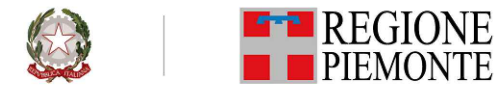

REGIONE  
PIEMONTE