



STRADA ANTICA DI FRANZIA

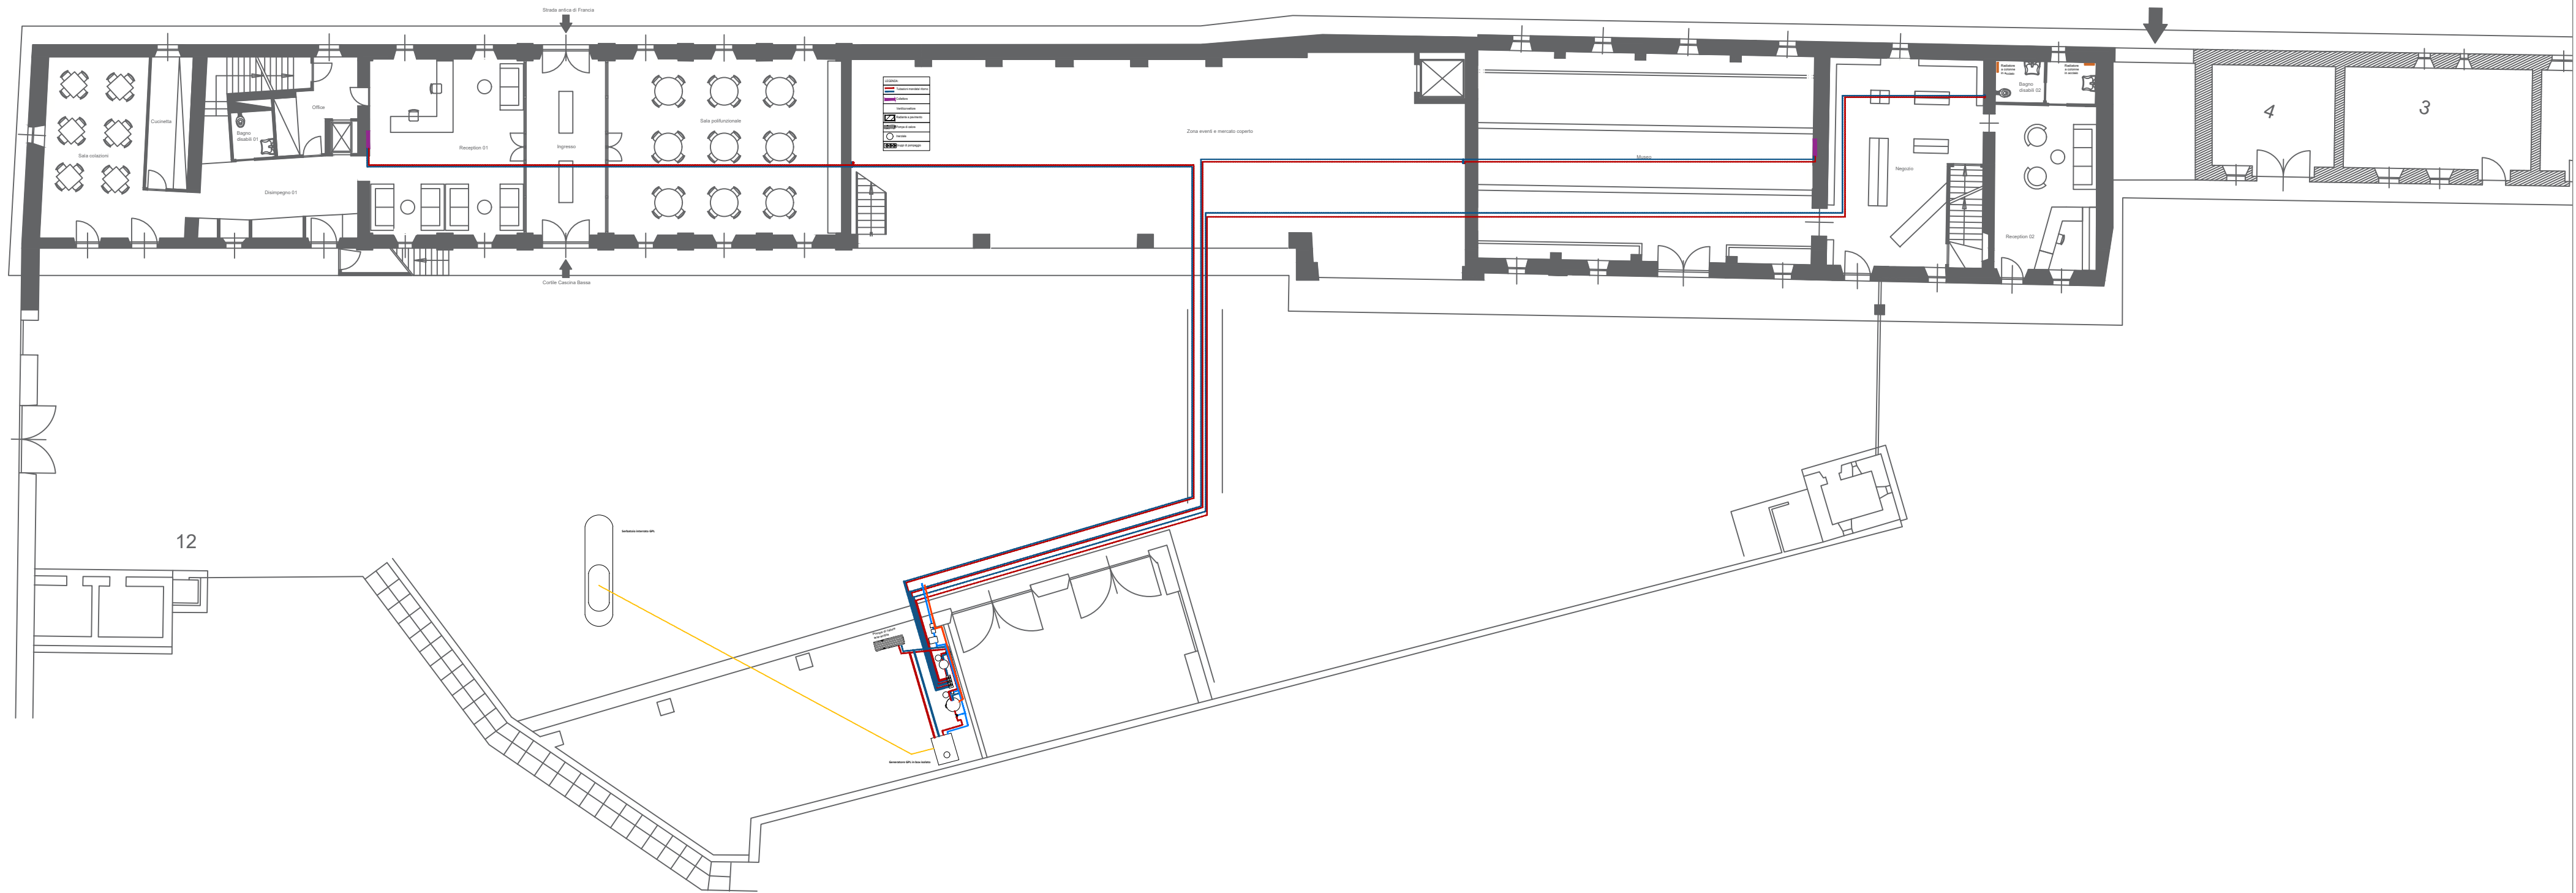


STATO DI PROGETTO - RISCALDAMENTO PIANO TERRA

STRADA ANTICA DI FRANZIA

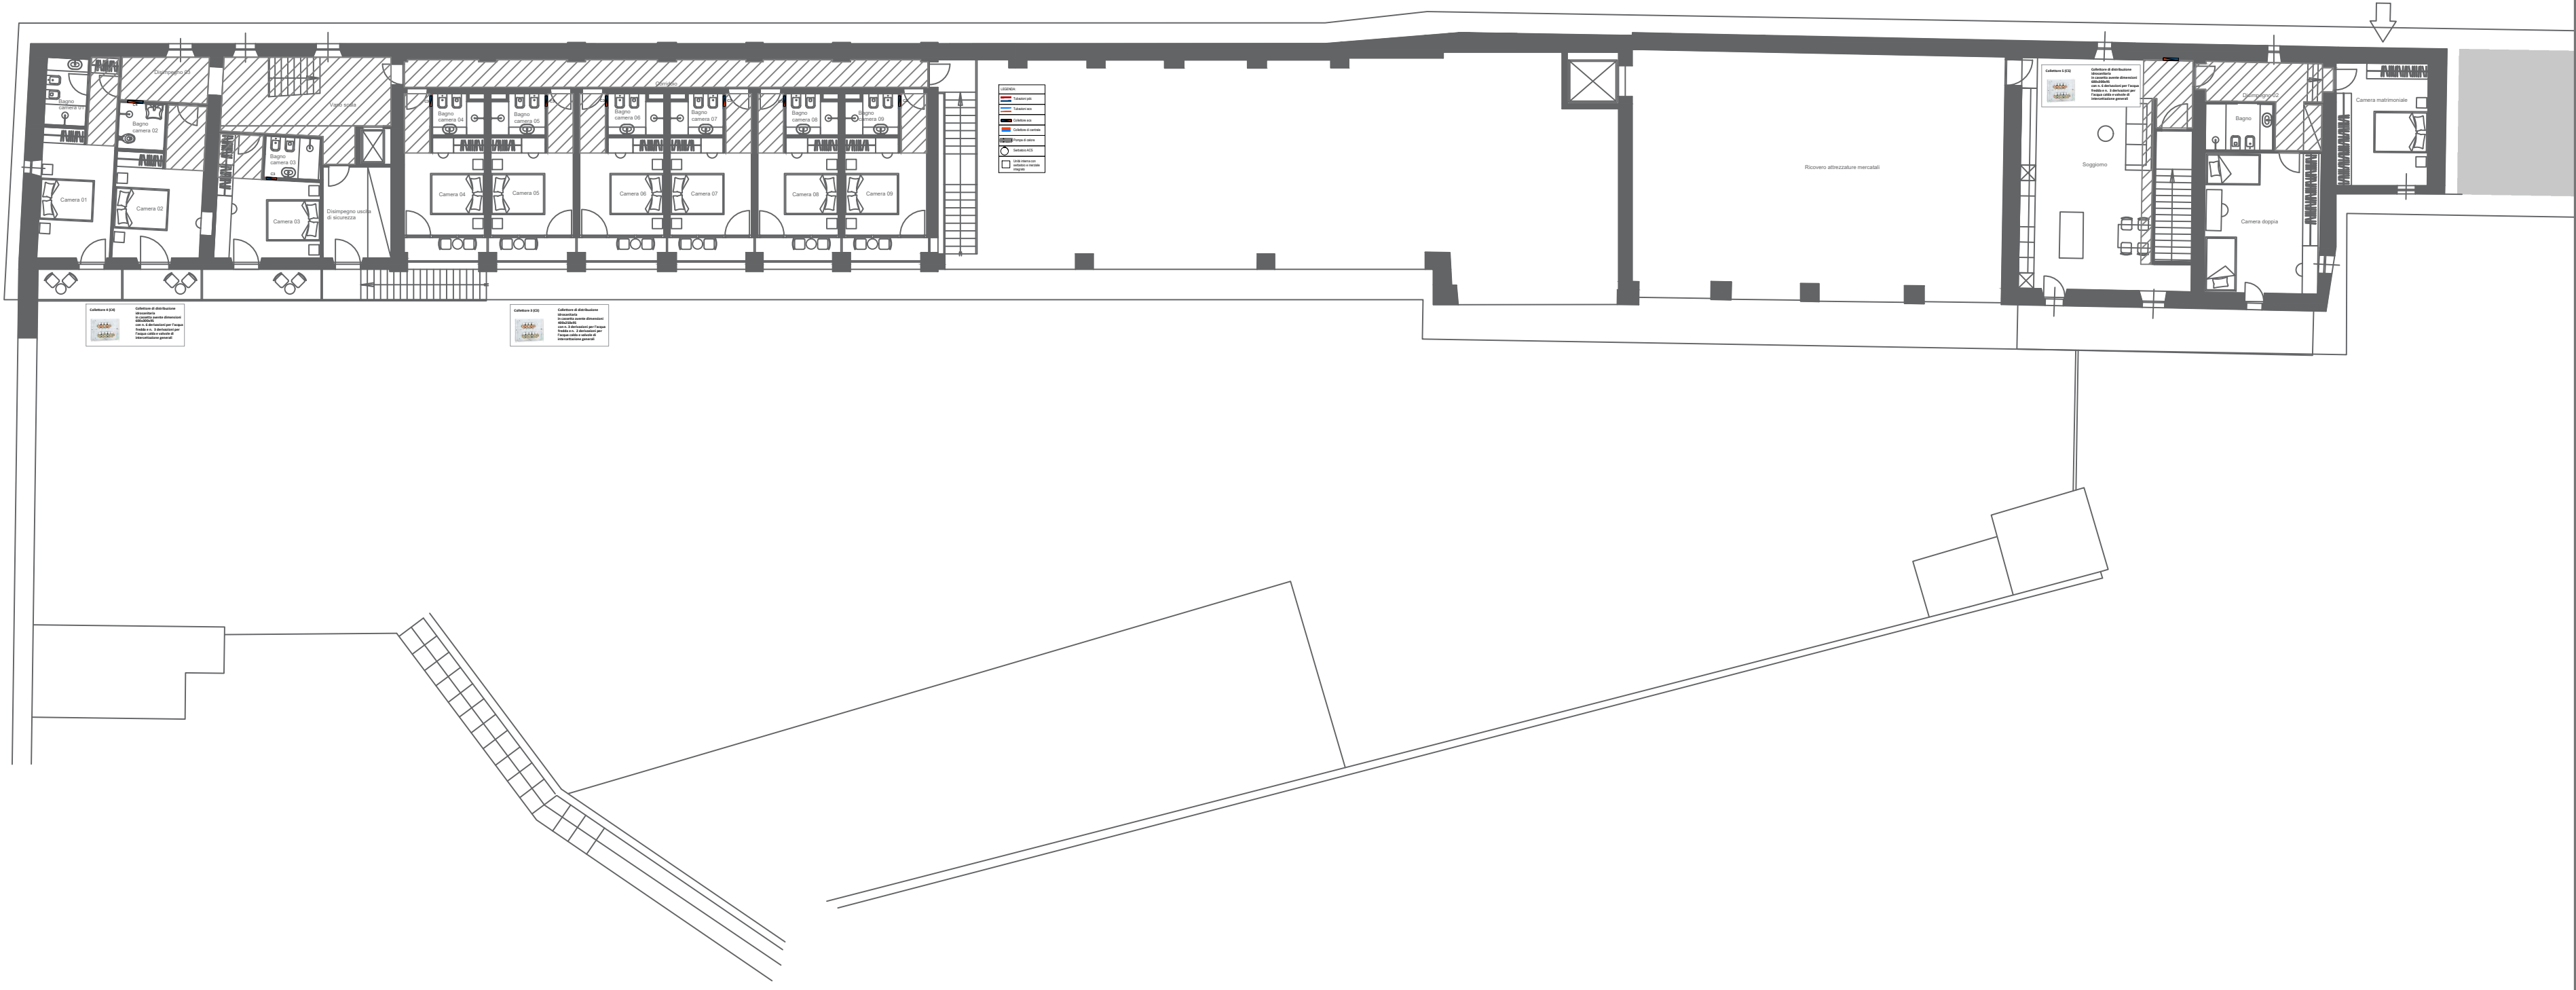


STATO DI PROGETTO - RISCALDAMENTO PRIMO PIANO

STRADA ANTICA DI FRANZIA

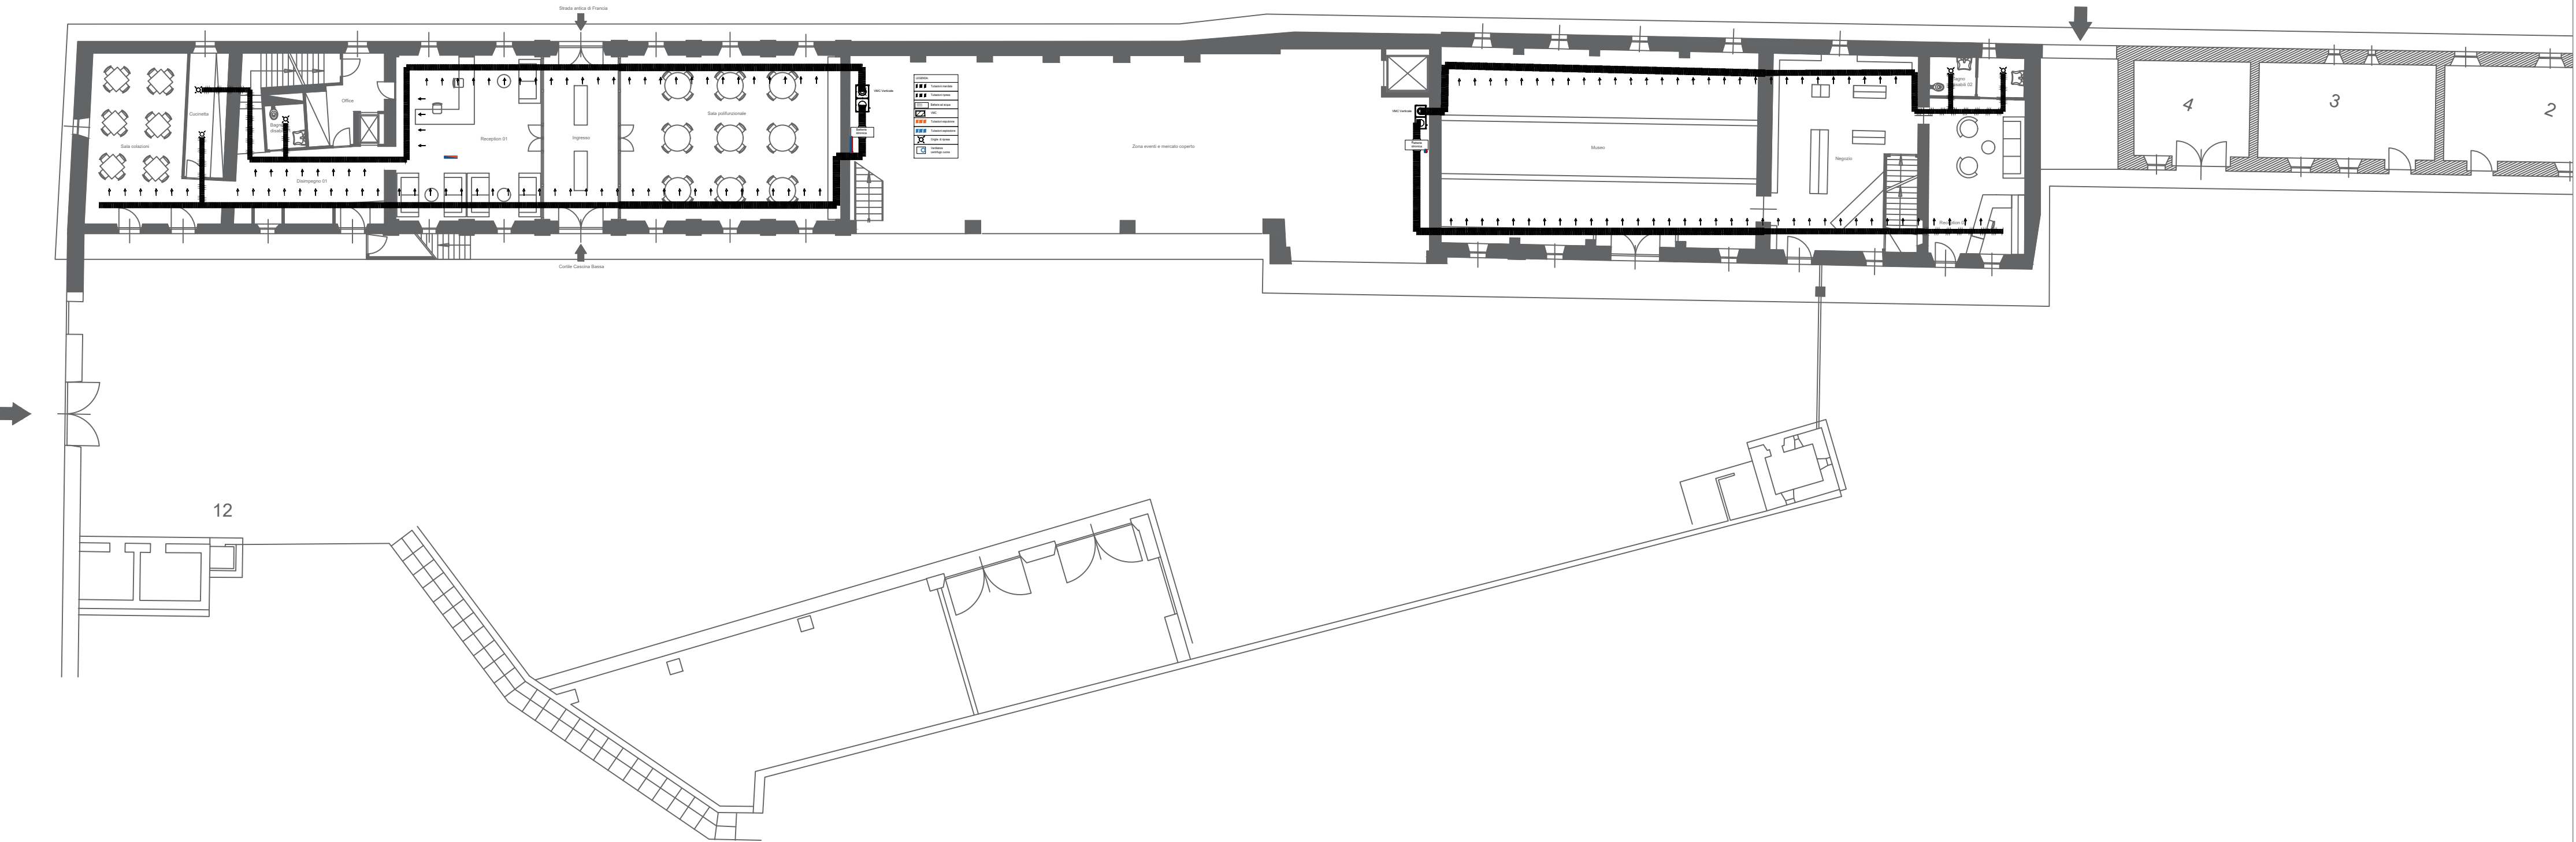


STATO DI PROGETTO - VENTILAZIONE PIANO TERRENO

STRADA ANTICA DI FRANZIA

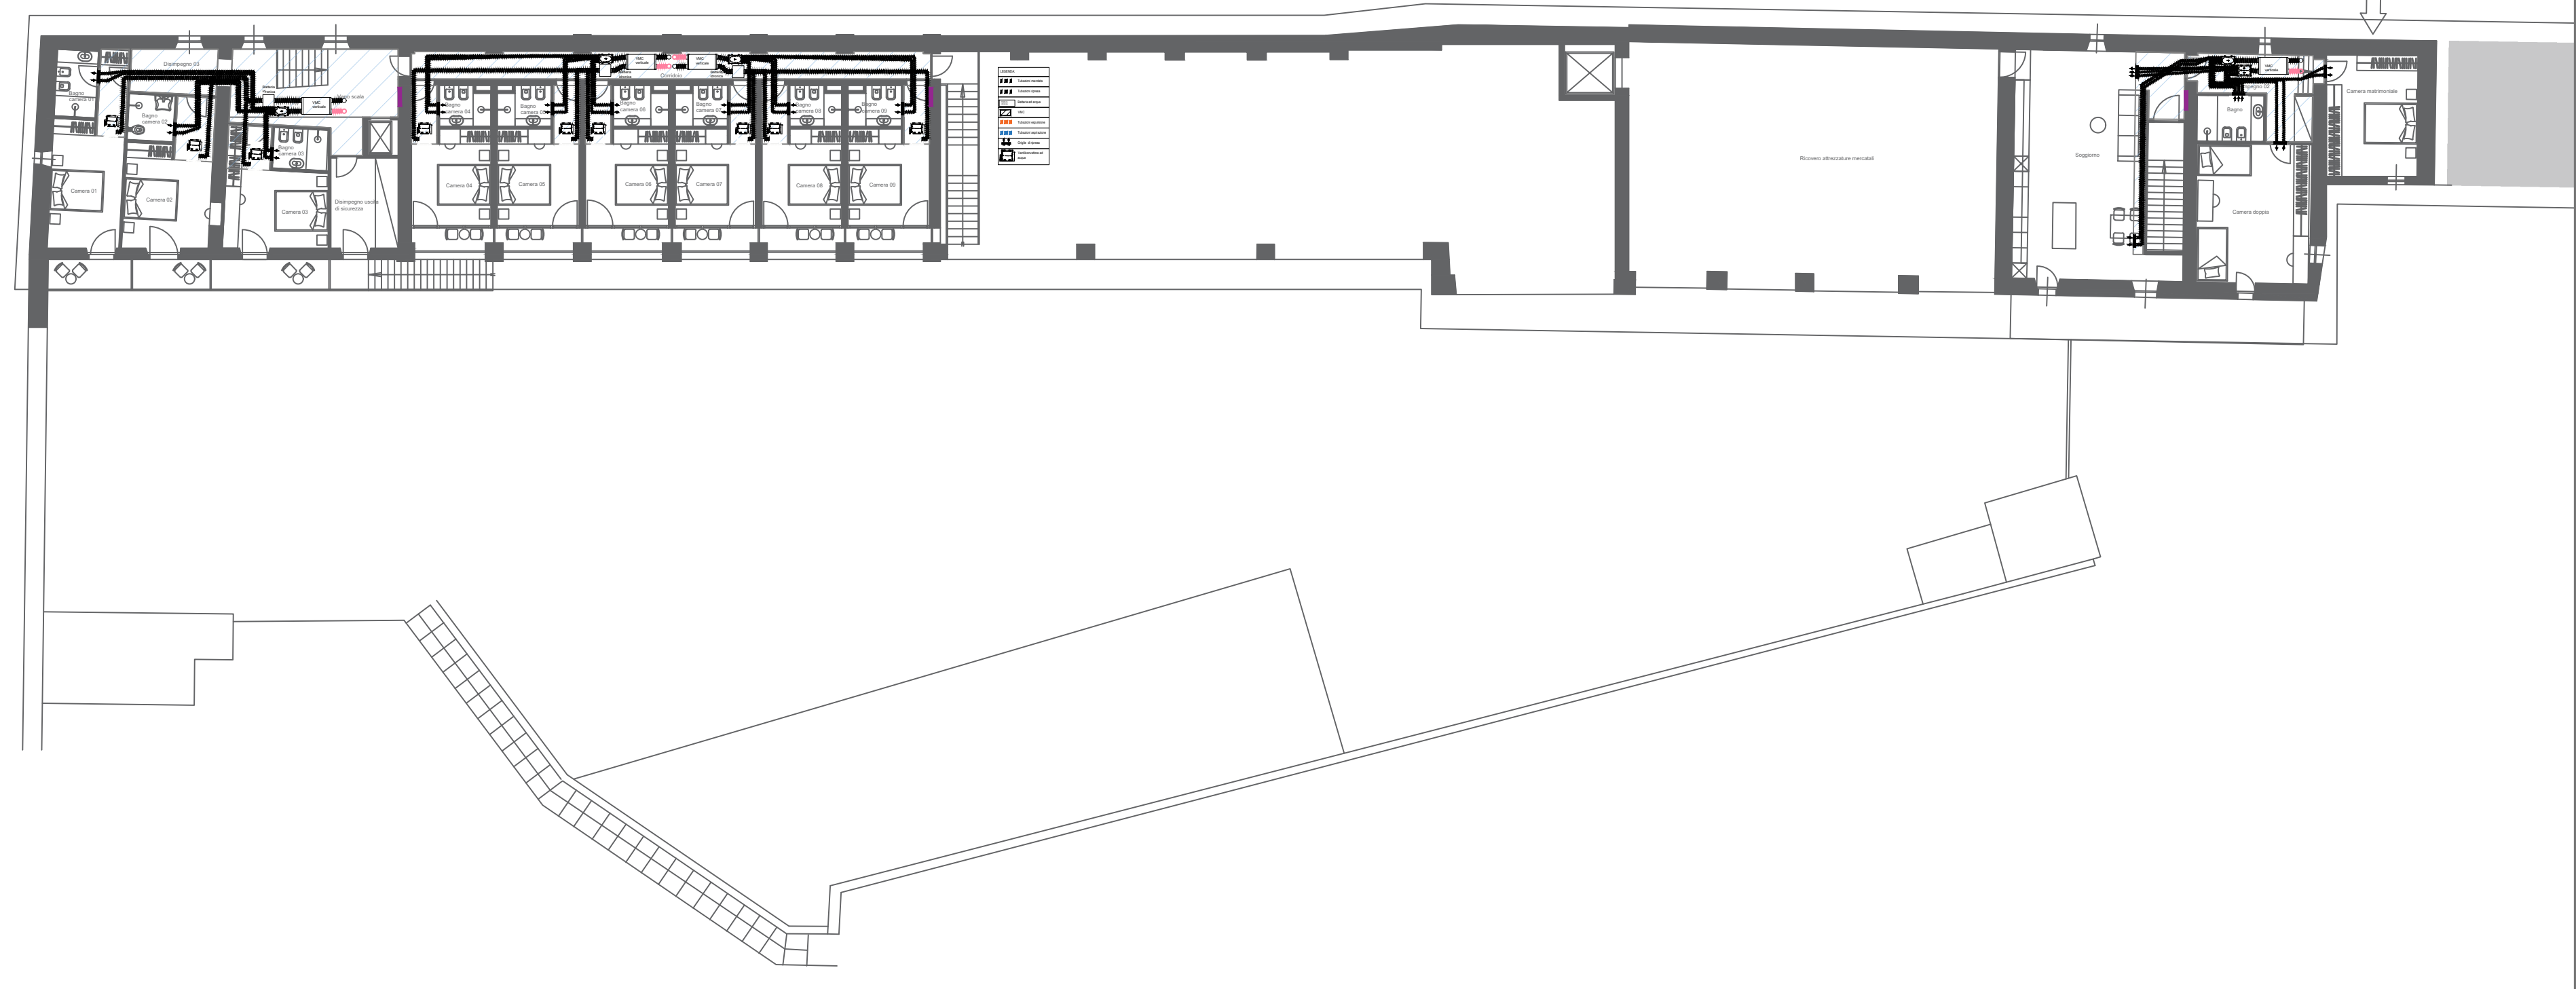


STATO DI PROGETTO - VENTILAZIONE PRIMO PIANO

STRADA ANTICA DI FRANZIA

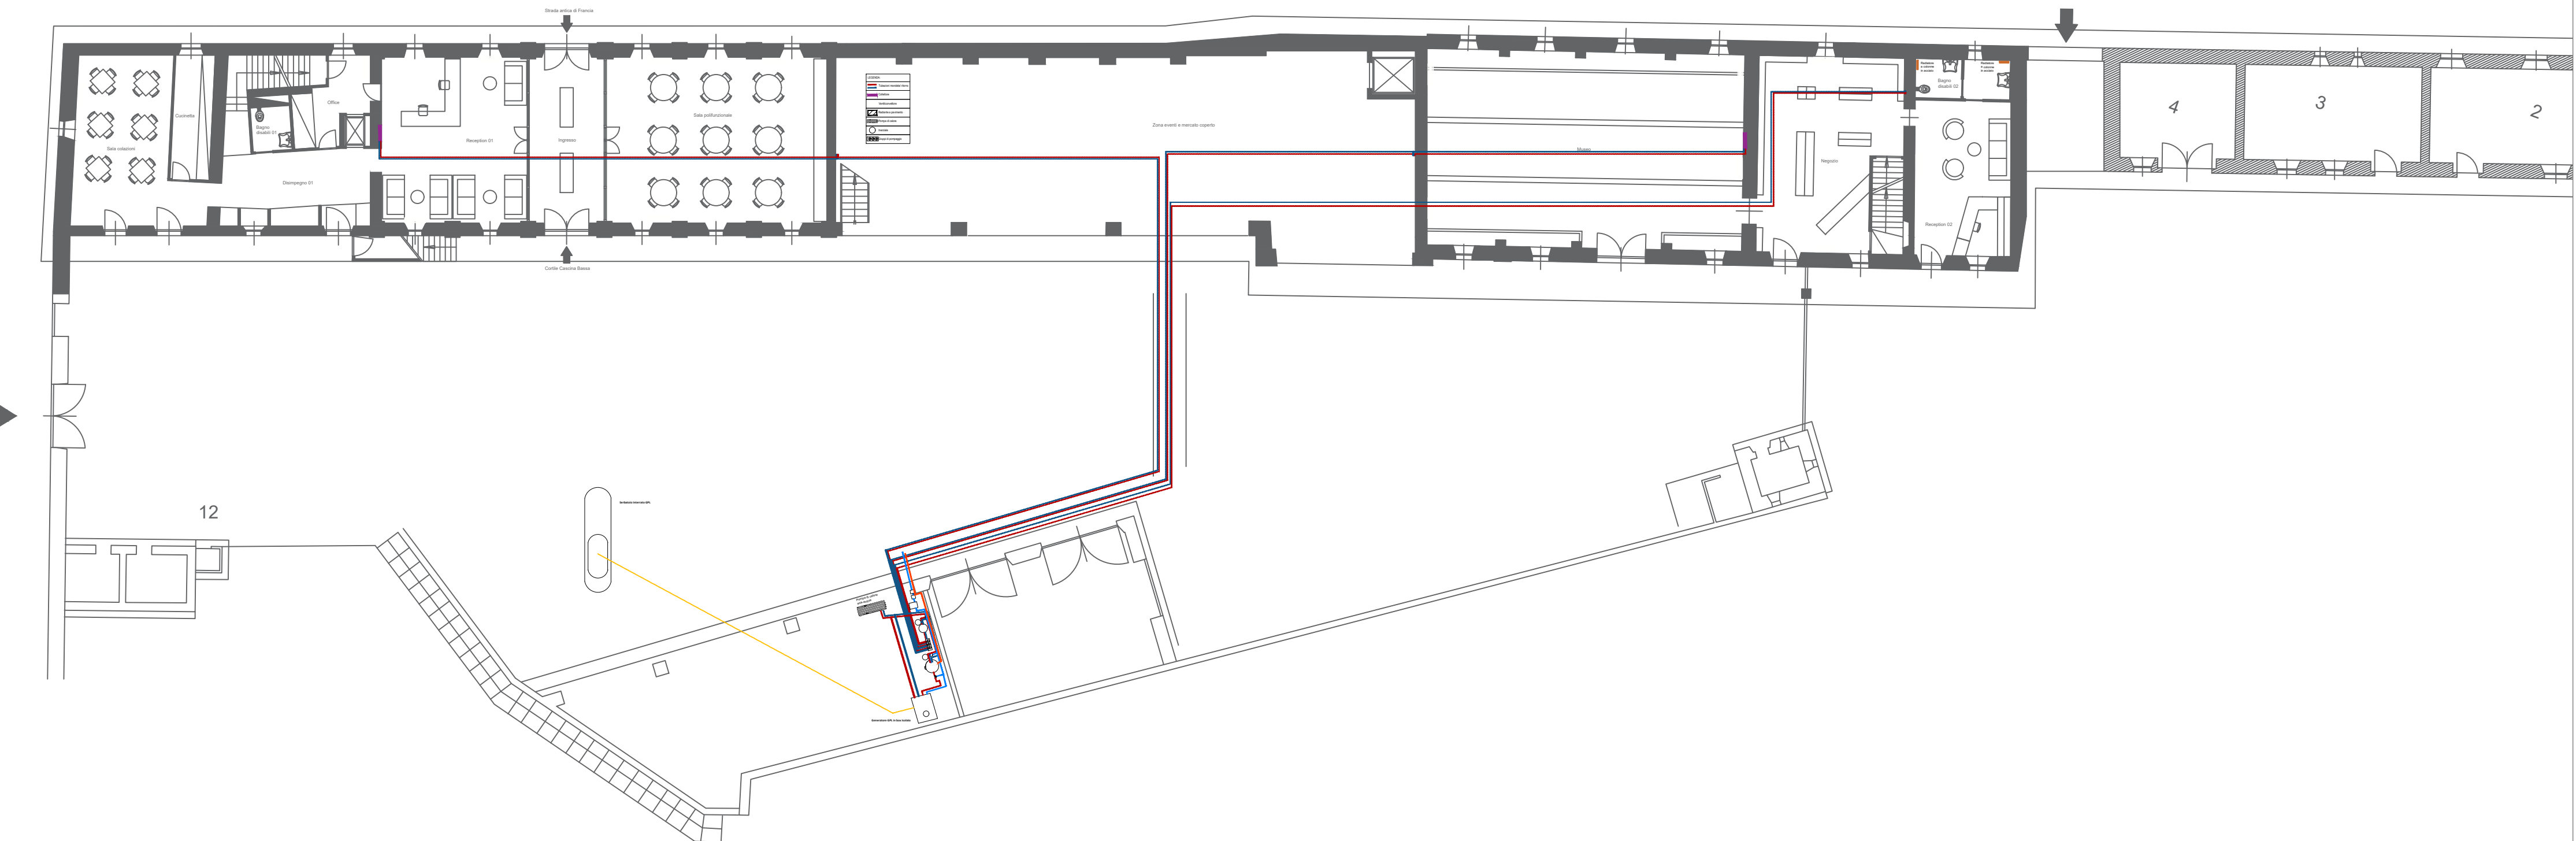

STATO DI PROGETTO - IMPIANTO IDROSANITARIO

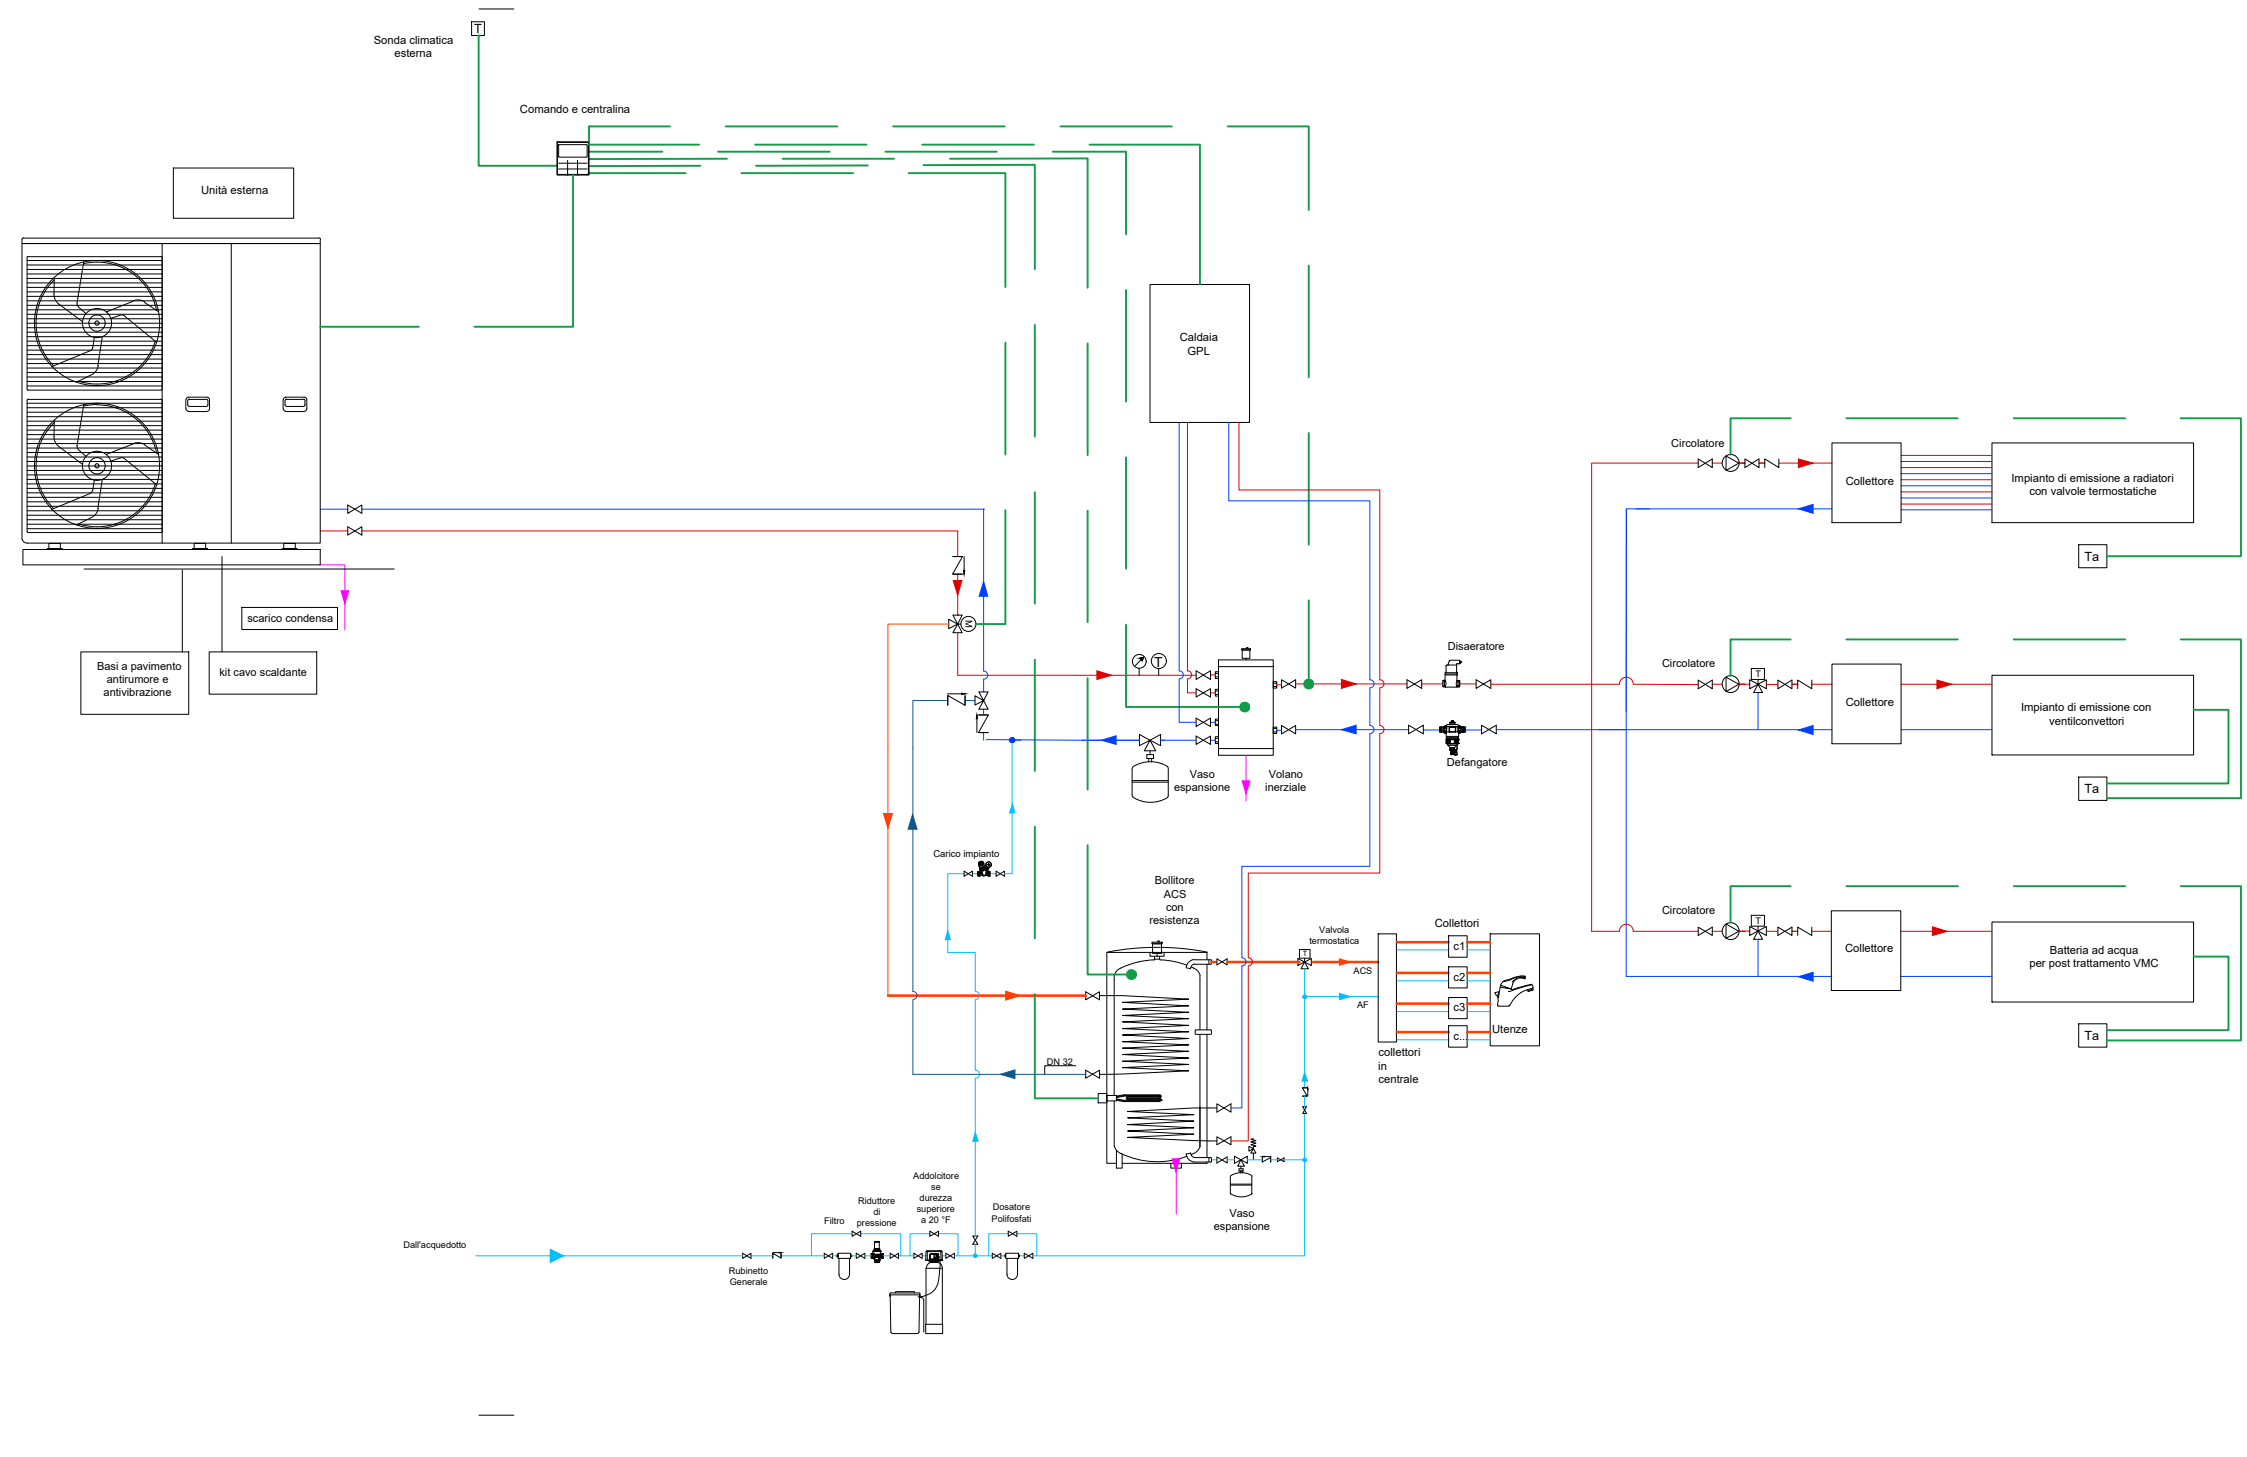

STATO DI PROGETTO - SCHEMA TIPO CENTRALE TERMICA



FONDAZIONE ORDINE MAURIZIANO

sede legale via Magellano n. 1 - 10128 Torino - pec: fondazione@pec.ordinemauriziano.it

Restauro e Riquilificazione funzionale degli edifici dell'"Ospedaletto" e di "Cascina Bassa" appartenenti al complesso monumentale di Sant'Antonio di Ranverso

CIG B259EGE9D4

CUP B88D23000020006

Responsabile Unico del Procedimento



Arch. Luigi VALDEMARIN

Progetto di Fattibilità Tecnica ed Economica

Novembre 2024

capogruppo mandataria
progettazione architettonica

studio associato
FRATERNALI QUATTROCCOLO
architetti
corso C. G. Allamano 40/11c - 10136 - Torino

progettazione architettonica

Prof. Ing. Carlo OSTORERO
Ing. Stefano GHEDIN
Ing. Andrea MIRABILE
Arch. Paolo Mauro SUDANO - Arch. Mara LIUZZI

progettazione architettonica

Studio Associato VIGETTI MERLO (Dott. Agr. Francesco MERLO)
Studio Ing. Marcello CONCAS e Associati
Studio Associato S.R.G. (Dott. Geol. Michele DE RUVO)

restauro

PROECO s.r.l. (Ing. Giuseppe BONIFANTE)
ONLECO s.r.l. (Ing. Giuseppe BONIFANTE)

geologia

Ing. Simone GRAMAGLIA
Ing. Simona SANTOLIERI
Arch. Danilo IANNETTI
Dott. Mauro CORTELAZZO

impianti

Ing. Simona SANTOLIERI
Arch. Danilo IANNETTI
Dott. Mauro CORTELAZZO

sostenibilità

Ing. Simona SANTOLIERI
Arch. Danilo IANNETTI
Dott. Mauro CORTELAZZO

giovani professionisti

Ing. Simona SANTOLIERI
Arch. Danilo IANNETTI
Dott. Mauro CORTELAZZO

consulente archeologia

Ing. Simona SANTOLIERI
Arch. Danilo IANNETTI
Dott. Mauro CORTELAZZO

codice elaborato

IFL_TAV.02

titolo elaborato Impianto fluidomeccanico/CASCINA BASSA

n. / data / revisione 01 / 11.11.2024 / emissione

FSC Fondo per lo Sviluppo e la Coesione

COESIONE ITALIA 2021-2027

REGIONE PIEMONTE