



FONDAZIONE ORDINE MAURIZIANO

sede legale via Magellano n. 1 - 10128 Torino - pec: fondazione@pec.ordinemauriziano.it

Restauro e Riqualificazione funzionale degli edifici dell'"Ospedaletto"  
e di "Cascina Bassa" appartenenti al complesso monumentale di  
Sant'Antonio di Ranverso

CIG B259E6E9D4

CUP B88D23000020006



Berni Giovanni Bassa (forza 1871 - 1911)  
albumini / carta - Archivio Fotografico SBAAP\_TO

Responsabile Unico  
del Procedimento

Arch. Luigi VALDEMARIN

Progetto di Fattibilità Tecnica ed Economica

Ottobre 2024

capogruppo mandataria  
progettazione architettonica

studio associato  
FRATERNALI QUATTROCCOLO  
architetti

corso C. G. Allamano 40/11c - 10136 - Torino

progettazione architettonica

Prof. Ing. Carlo OSTORERO  
Ing. Stefano GHEDIN  
Ing. Andrea MIRABILE

progettazione architettonica  
restauratrice  
opere del verde  
strutture  
geologia  
impianti  
sostenibilità  
giovani professionisti

Arch. Paolo Mauro SUDANO - Arch. Mara LIUZZI  
Dott.ssa Barbara RINETTI  
Studio Associato VIGETTI MERLO (Dott. Agr. Francesco MERLO)  
Studio Ing. Marcello CONCAS e Associati  
Studio Associato S.R.G. (Dott. Geol. Michele DE RUVO)  
PROECO s.r.l. (Ing. Giuseppe BONFANTE)  
ONLECO s.s. (Ing. Giuseppe BONFANTE)  
Ing. Simone GRAMAGLIA  
Ing. Simona SANTOLERI  
Arch. Danilo IANNETTI  
Dott. Mauro CORTELAZZO

consulente archeologia

codice elaborato

OaV\_TAV.04

titolo elaborato

CASCINA BASSA - Progetto


n. / data / revisione

01 / 11.11.2024 / emissione




CASCINA BASSA \_ Planimetria scala 1:200

STRADA ANTICA DI FRANCIA

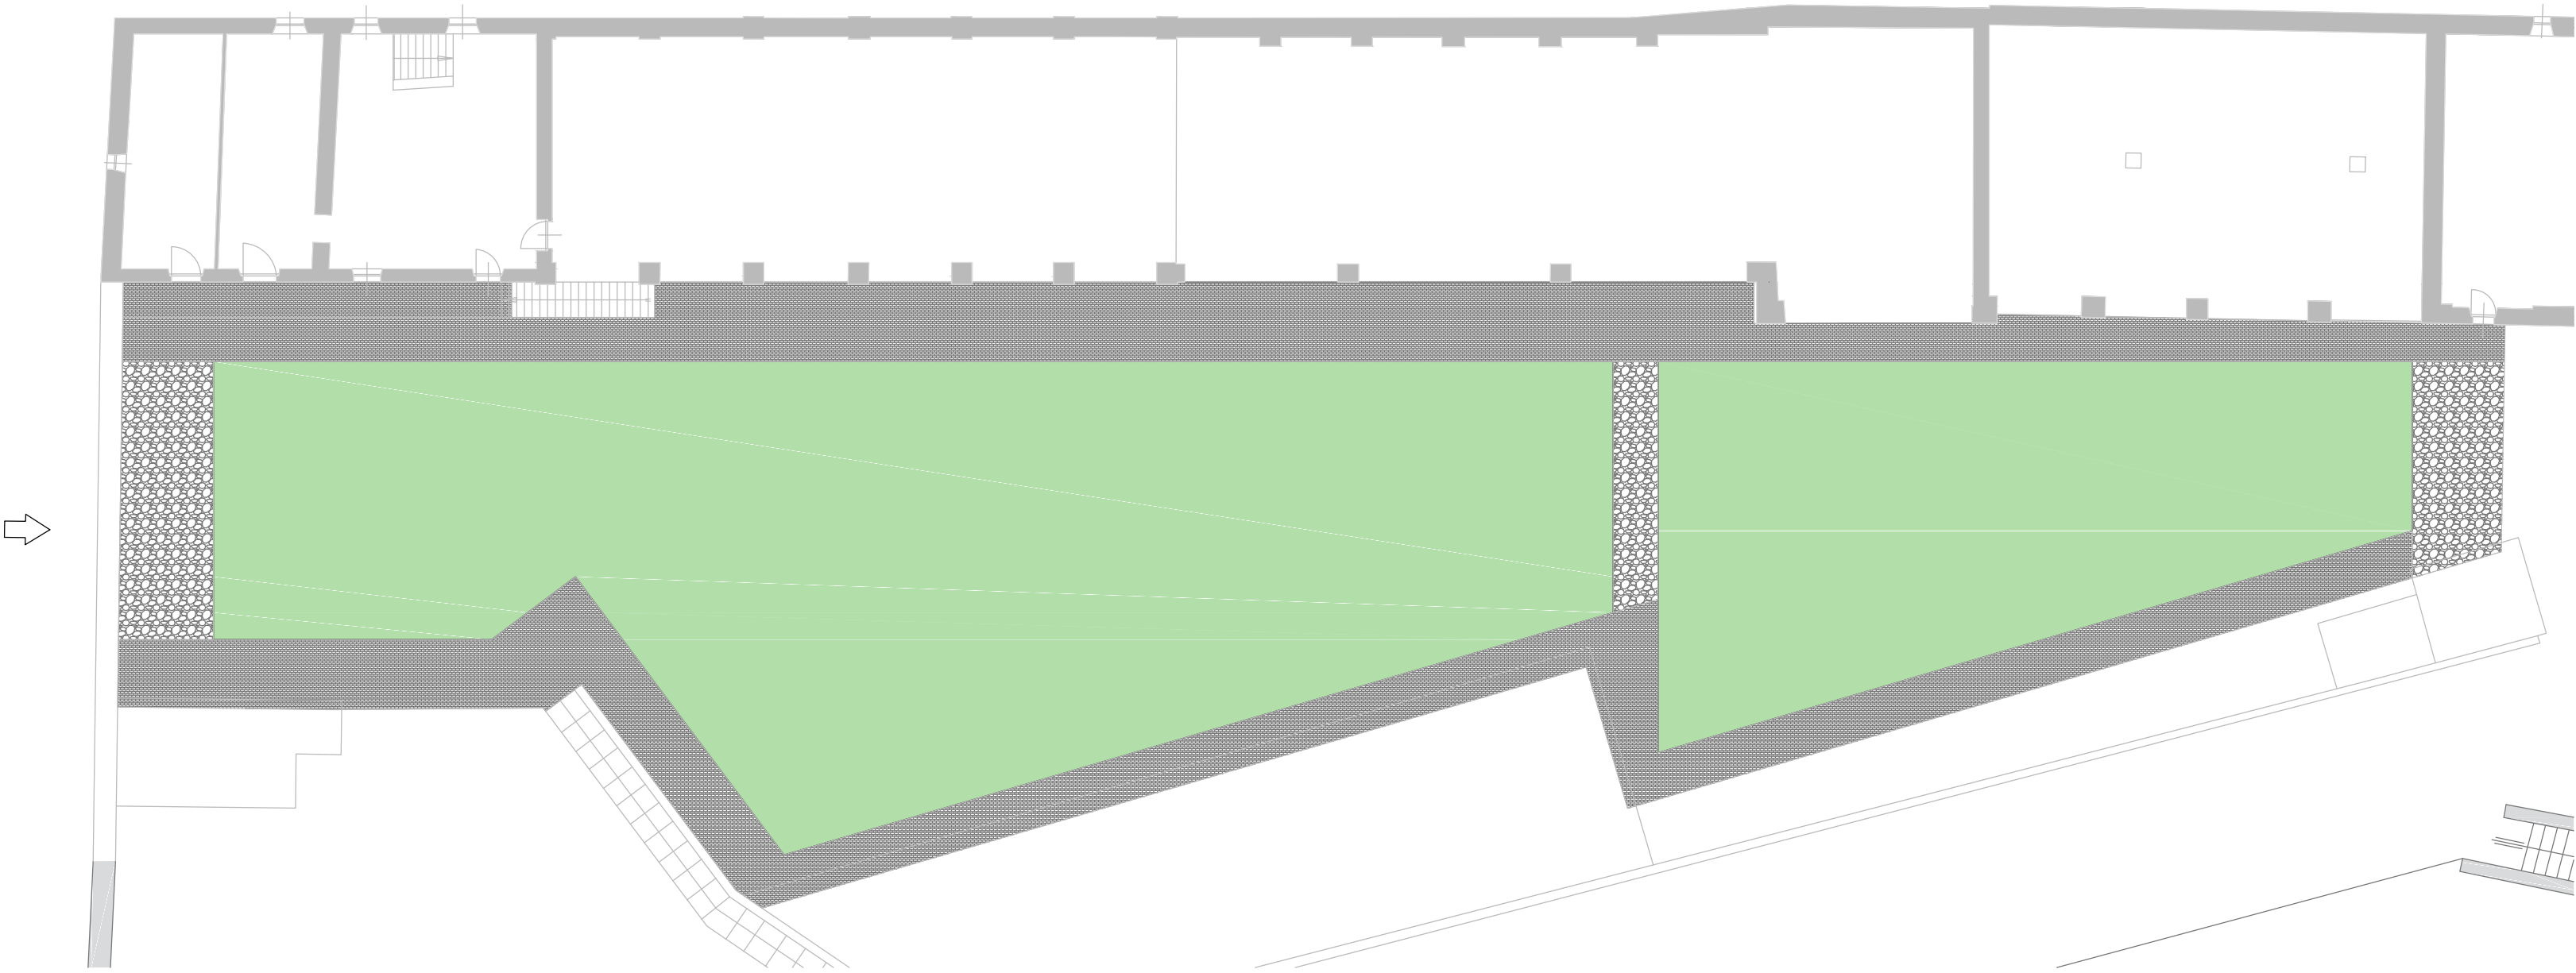

LEGENDA

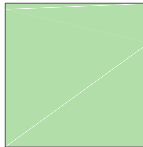

Mantenimento della facies floristica insediata;  
rifacimento prato, anche eventualmente con  
risistemazione dei piani, mediante lavorazione  
superficiale e semina di miscuglio polifita xerico.