


PROSPETTO 02 - FACCIATA NORD - Cascina bassa  
Scala 1:200

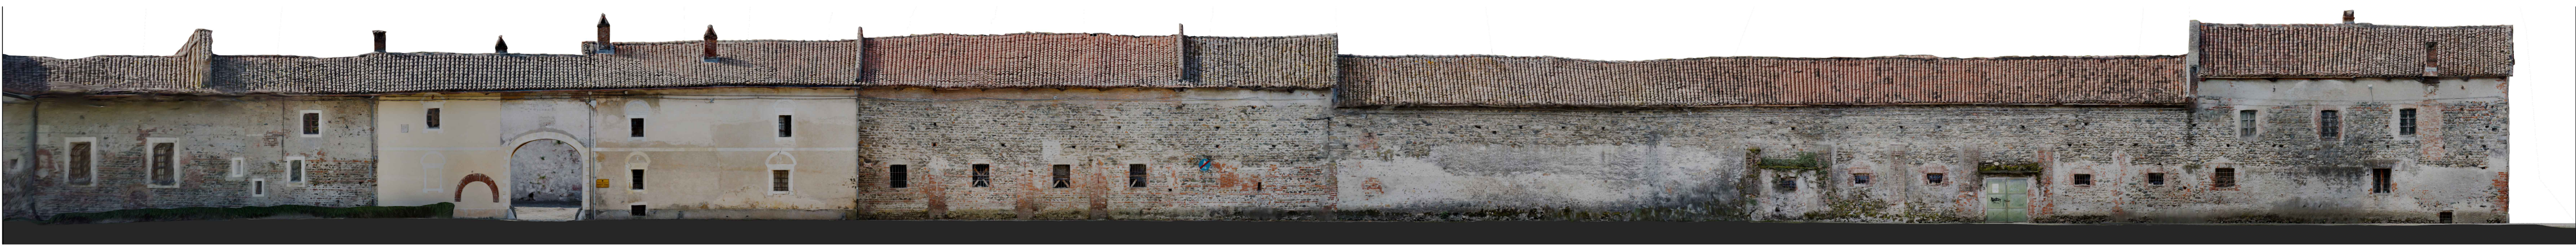


STRALCIO PROSPETTO 02 - FACCIATA NORD - Cascina bassa  
Scala 1:50



STRALCIO PROSPETTO 02 - FACCIATA SUD - Cascina bassa  
Scala 1:50



Navigatore con inquadramento generale  
Scala 1:500

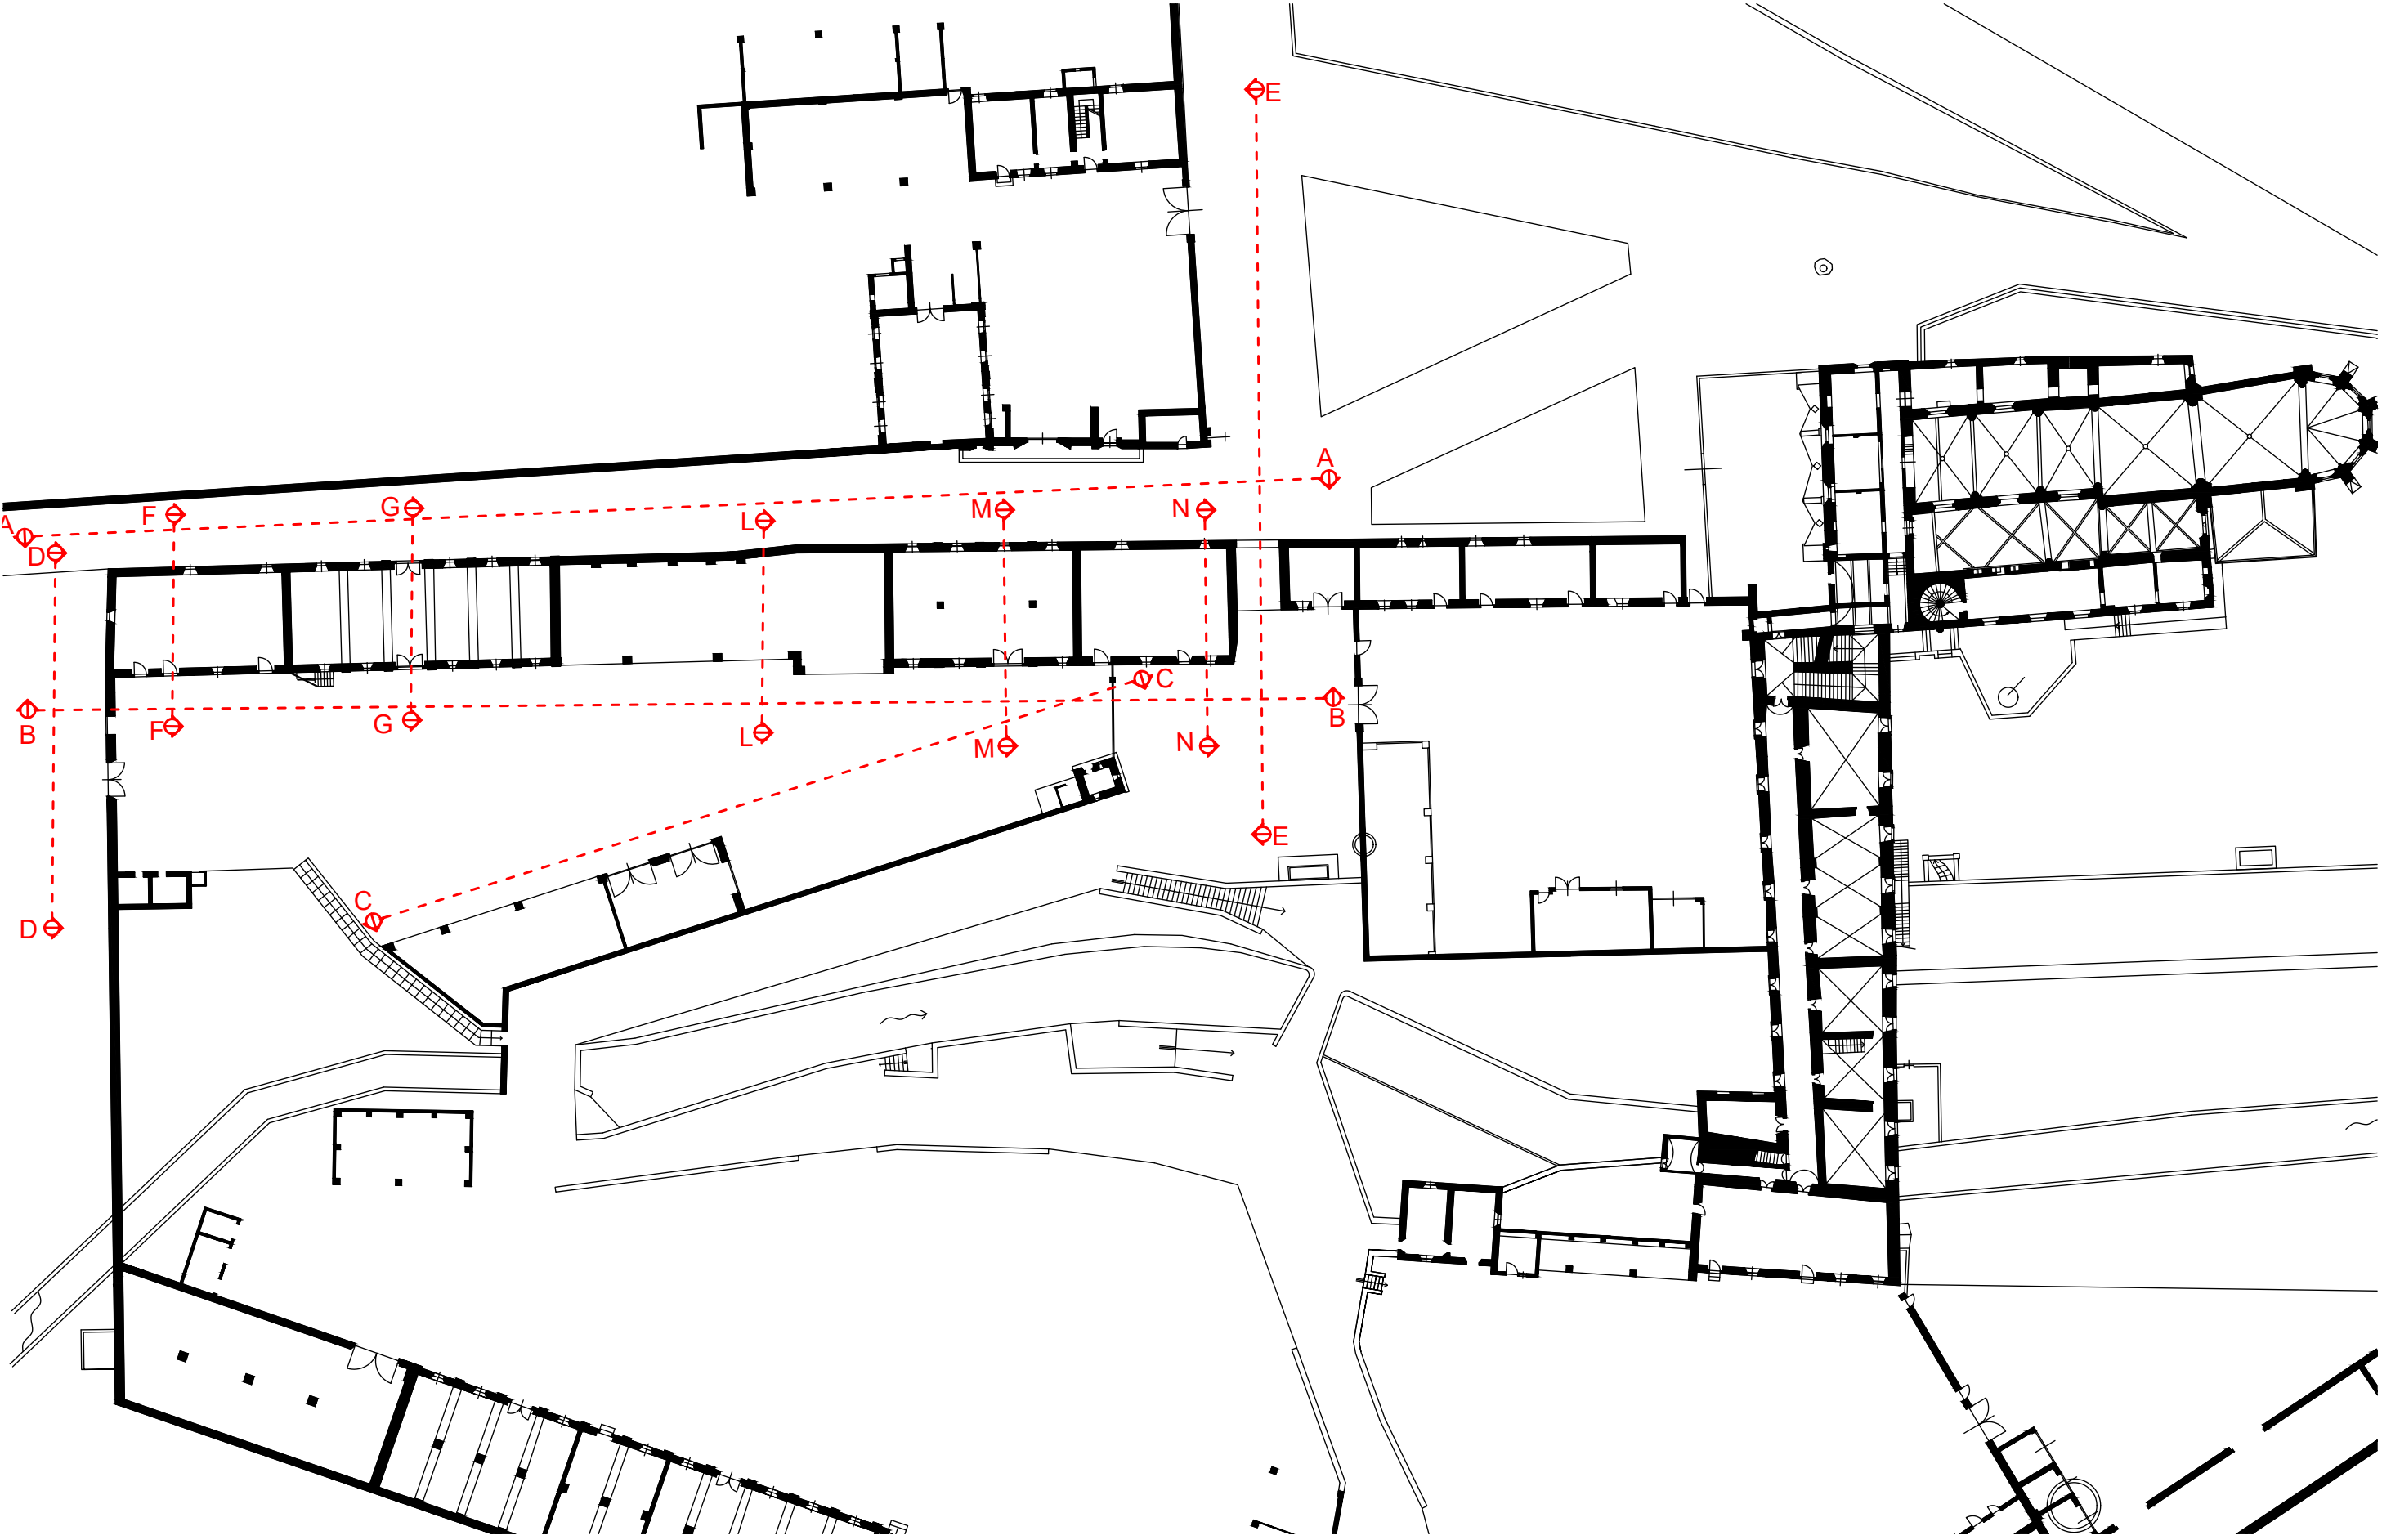

PROSPETTO 03 - FACCIATA OVEST - Cascina Bassa  
Scala 1:50





**FONDAZIONE ORDINE MAURIZIANO**  
sede legale via Magellano n. 1 - 10128 Torino - pec: fondazione@pec.ordinemauriziano.it  
Restauero e Riqualificazione funzionale degli edifici dell'"Ospedaletto"  
e di "Cascina Bassa" appartenenti al complesso monumentale di  
San'Antonio di Ranverso

CIG B259E6E9D4 CUP B88D23000020006

Responsabile Unico  
del Procedimento

Arch. Luigi VALDEMARIN

**Progetto di Fattibilità Tecnica ed Economica**  
Ottobre 2024

capogruppo mandataria  
progettazione architettonica

studio associato  
FRATERNALI QUATTROCCOLO  
Architetti  
corso C. G. Allamano 40/11c - 10136 - Torino

progettazione architettonica

Prof. Ing. Carlo OSTORERO  
Ing. Stefano GHEDIN  
Ing. Andrea MIRABILE  
Arch. Paolo Mauro SUDANO - Arch. Mara LUZZI  
Dott.ssa Barbara RINETTI

restauratrice  
opere del verde

Studio Associato VIGETTI MERLO (Dott. Agr. Francesco MERLO)  
Studio Ing. Marcello CONCAS e Associati  
Studio Associato S.R.G. (Dott. Geol. Michele DE RUVO)  
PROECO s.s. (Ing. Giuseppe BONFANTE)  
ONLECO s.r.l. (Ing. Giuseppe BONFANTE)  
Ing. Simone GRAMAGLIA  
Ing. Simona SANTOLERI  
Arch. Danilo IANNETTI  
Dott. Mauro CORTELAZZO

consulente archeologia

codice elaborato  
n. / data / revisione

arch R10 - Elaborati rilievo  
Ortofoto CASCINA BASSA  
01 / 31.10.2024 / emissione

