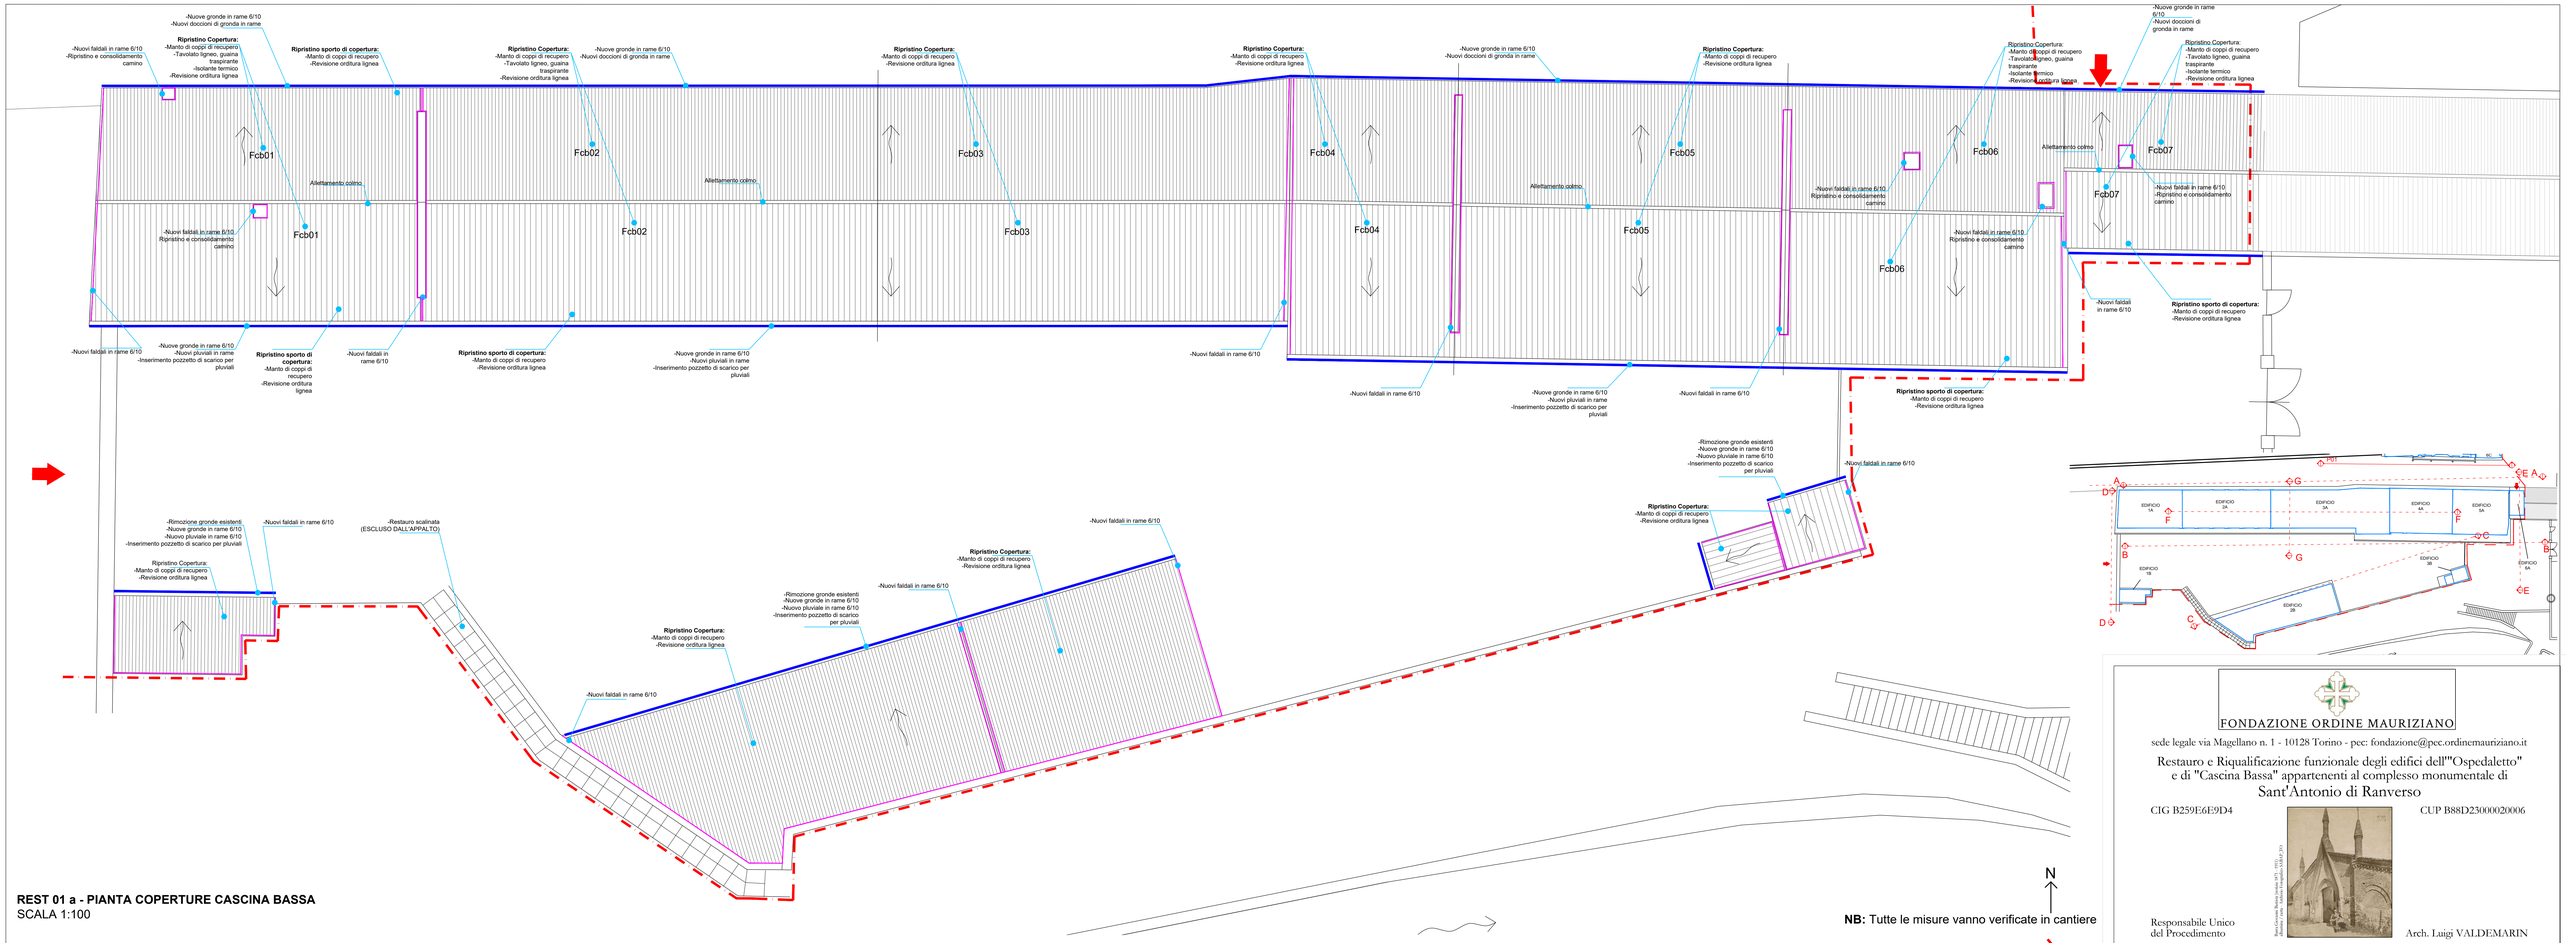

REST 01 a - PIANTA COPERTURE CASCINA BASSA
SCALA 1:100

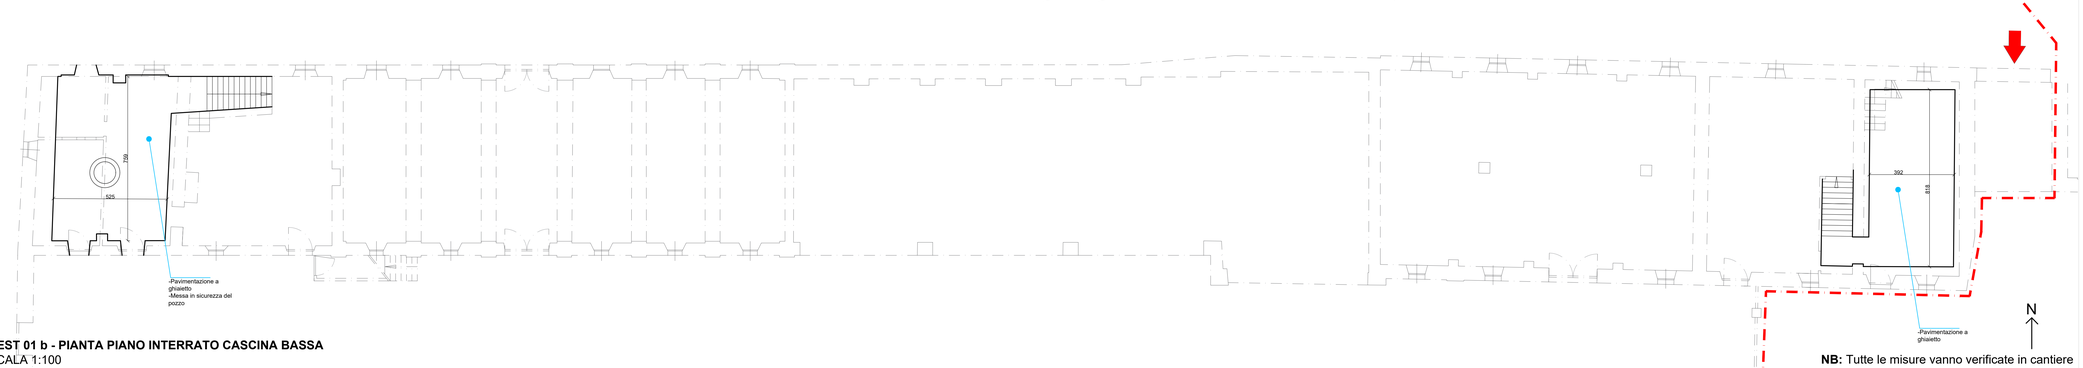

REST 01 b - PIANTA PIANO INTERRATO CASCINA BASSA
SCALA 1:100

FONDAZIONE ORDINE MAURIZIANO

sede legale via Magellano n. 1 - 10128 Torino - pec: fondazione@pec.ordinemauriziano.it

Restauro e Riqualificazione funzionale degli edifici dell'"Ospedaletto" e di "Cascina Bassa" appartenenti al complesso monumentale di Sant'Antonio di Ranverso

CIG B259E6E9D4

CUP B88D23000020006

Responsabile Unico del Procedimento

Arch. Luigi VALDEMARIN

Progetto di Fattibilità Tecnica ed Economica

Novembre 2024

capogruppo mandataria	studio associato
progettazione architettonica	FRATERNALI QUATTROCCOLO architetti
	corso C. G. Allamano 40/11c - 10136 - Torino
progettazione architettonica	Prof. Ing. Carlo OSTORERO
	Ing. Stefano GHEDIN
	Ing. Andrea MIRABILE
progettazione architettonica	Arch. Paolo Mauro SUDANO - Arch. Mara LUZZI
restauratrice	Dott.ssa Barbara RINETTI
opere del verde	Studio Associato VIGETTI MERLO (Dott. Agr. Francesco MERLO)
strutture	Studio Ing. Marcello CONCAS e Associati
geologia	Studio Associato S.R.G. (Dott. Geol. Michele DE RUVO)
impianti	PROECO s.s. (Ing. Giuseppe BONFANTE)
sostenibilità	ONLECO s.r.l. (Ing. Giuseppe BONFANTE)
giovani professionisti	Ing. Simone GRAMAGLIA
	Ing. Simona SANTOLERI
	Arch. Danilo IANNETTI
consulente archeologia	Dott. Mauro CORTELAZZO

codice elaborato **arch REST01 - Restauro**

titolo elaborato **Pianta coperture e interrato/CASCINA BASSA**

n. / data / revisione 01 / 11.11.2024 / emissione

FSC Fondo per lo Sviluppo e la Coesione | COESIONE ITALIA 21-27 PIEMONTE | REGIONE PIEMONTE