




Pianta fondazioni  
Scala 1:50

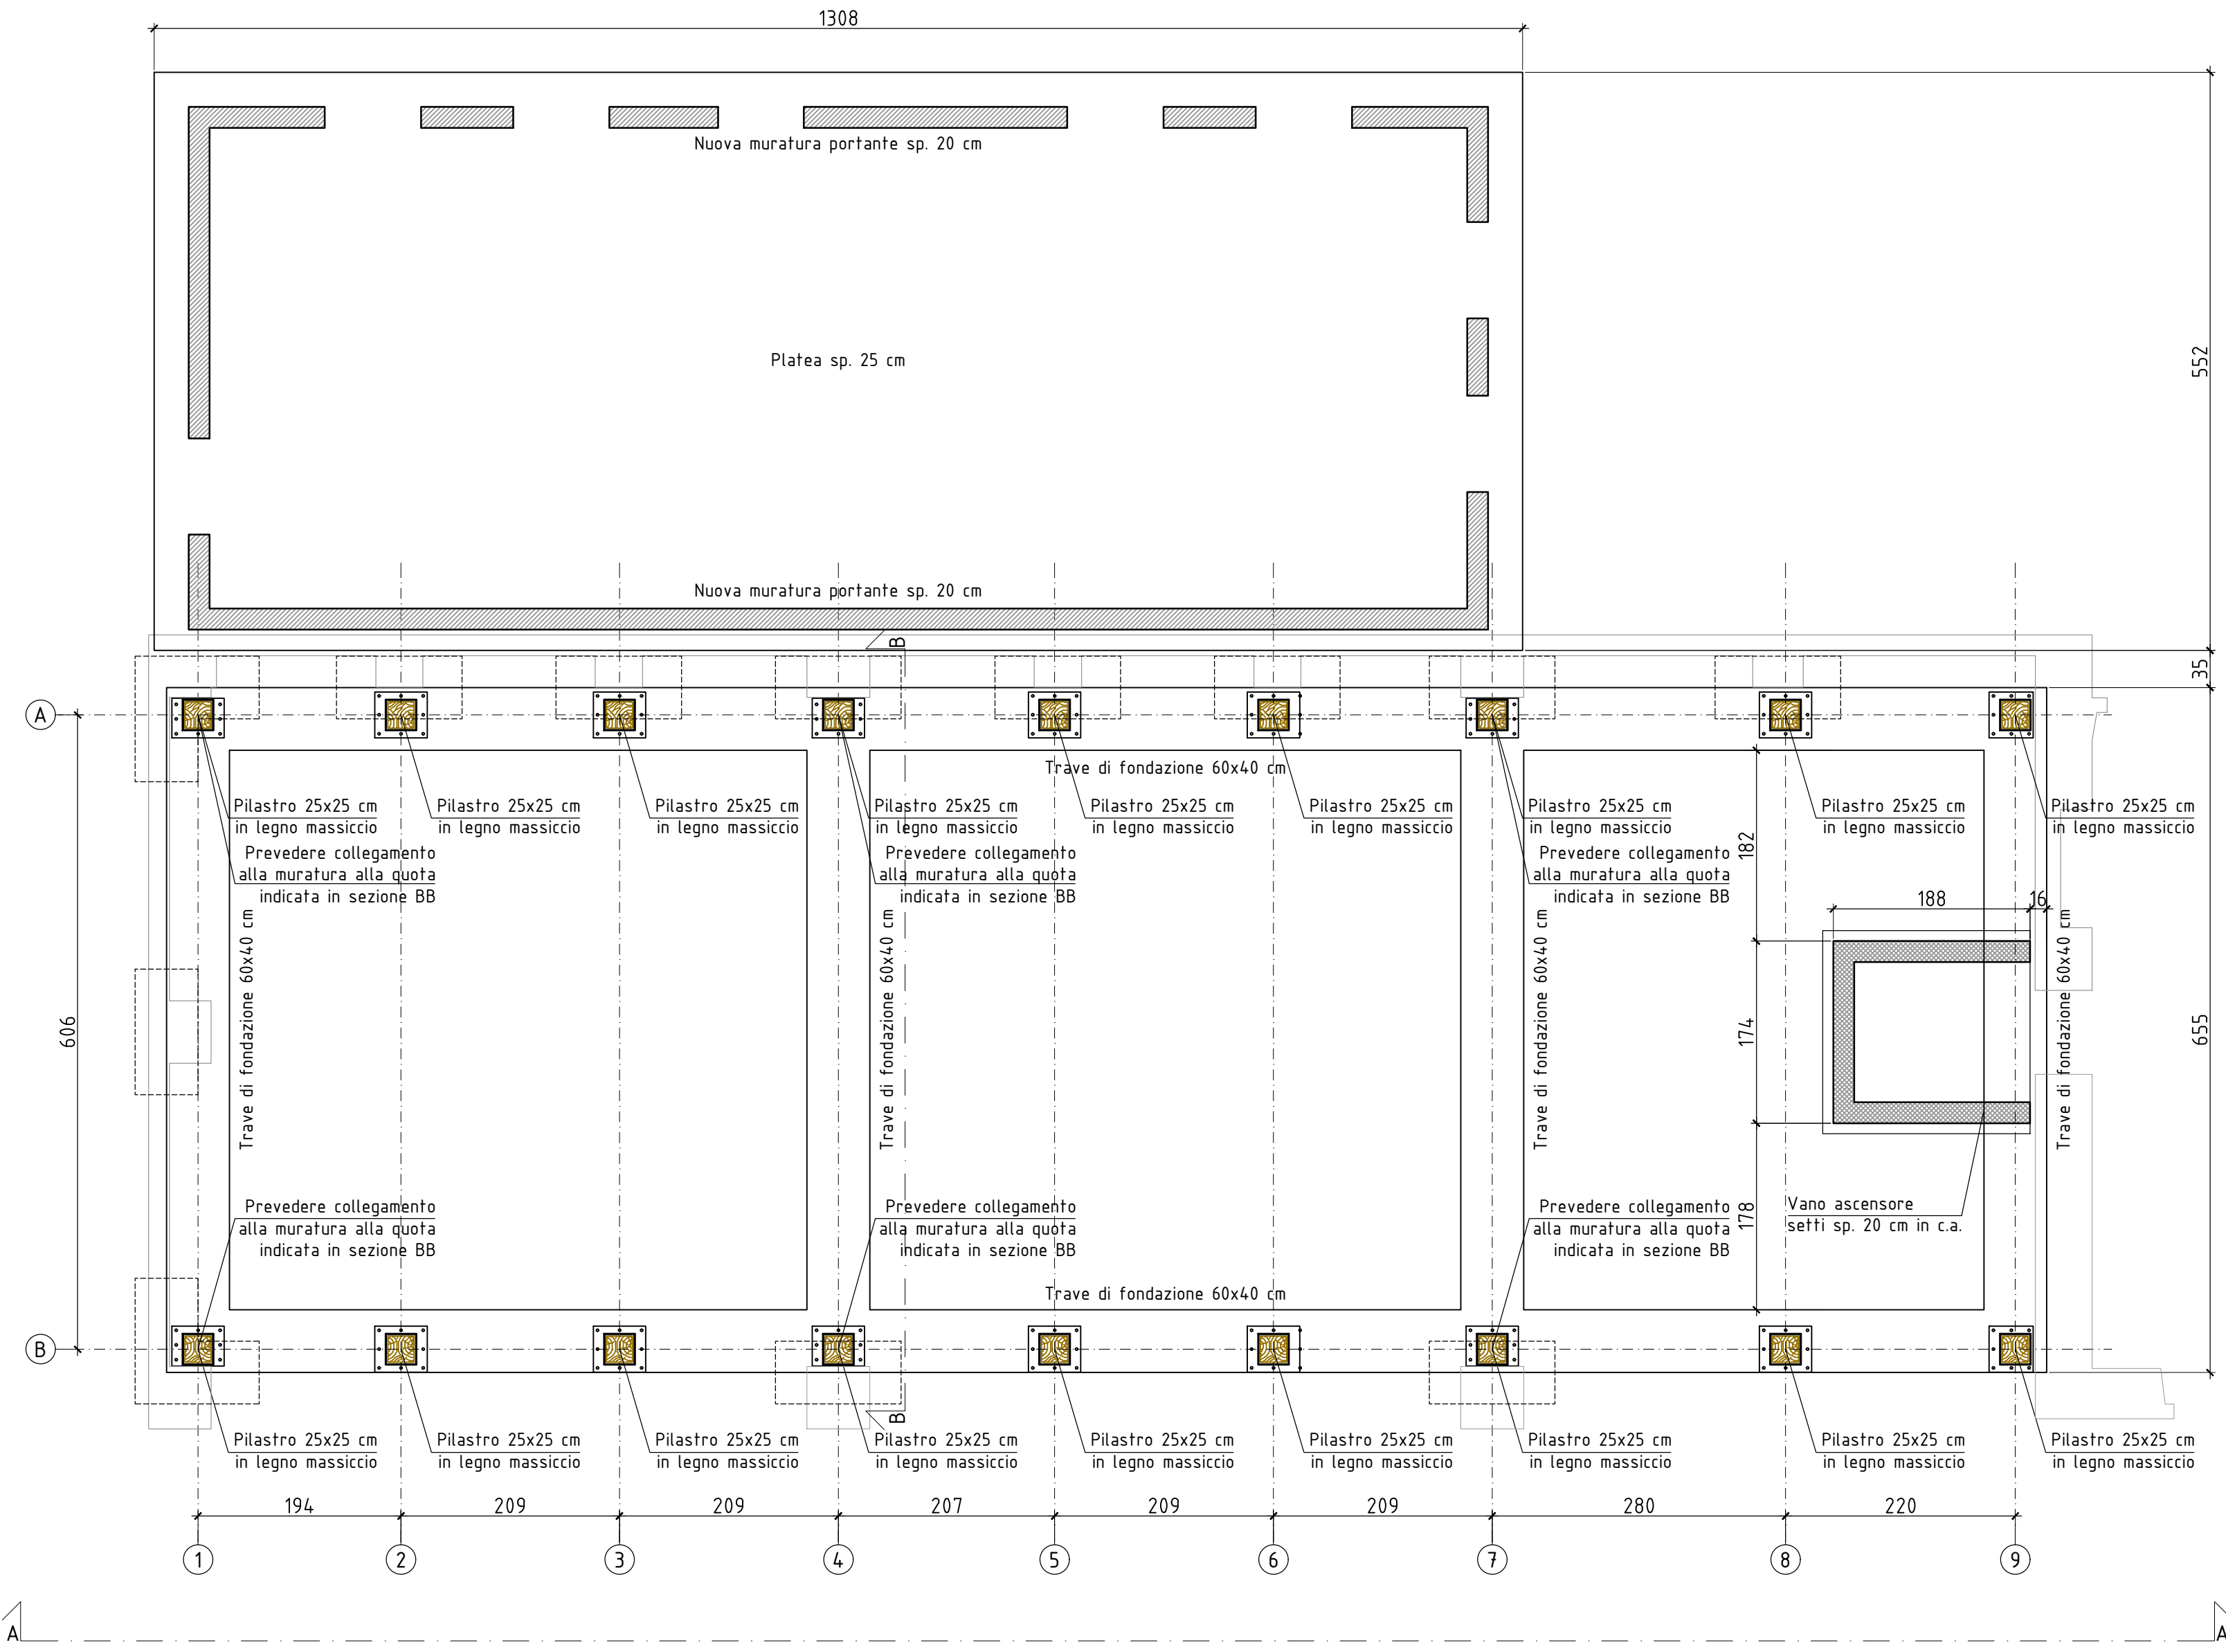


Pianta copertura  
Scala 1:50

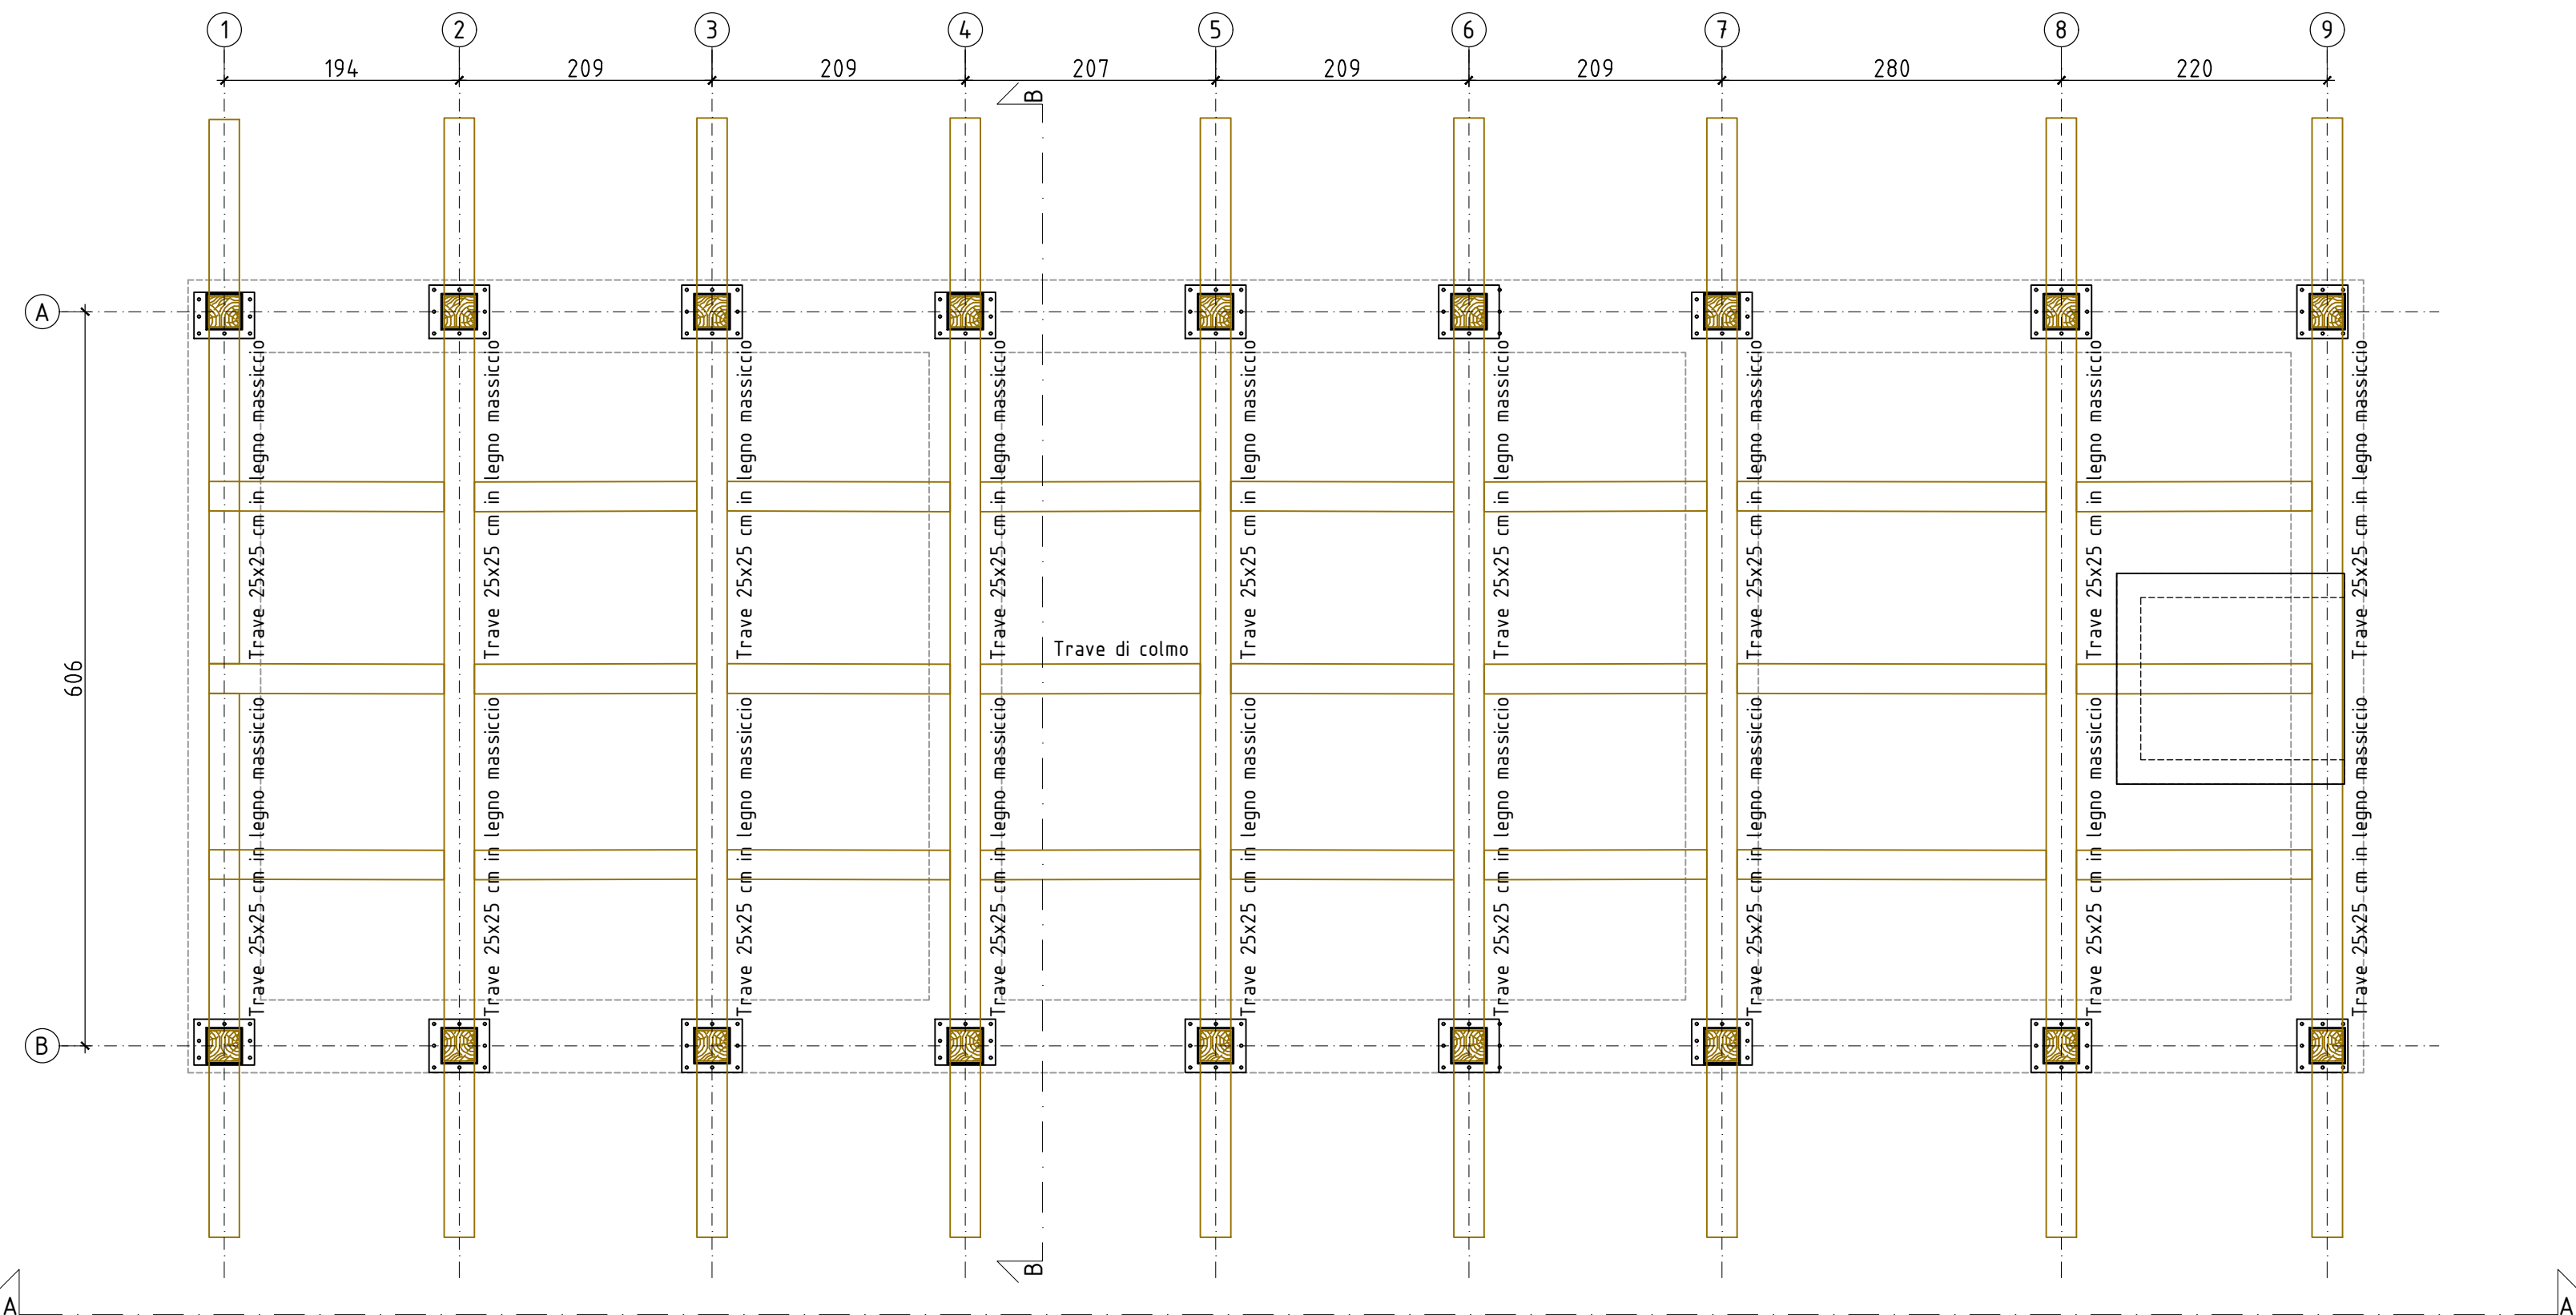


Vista AA  
Scala 1:50

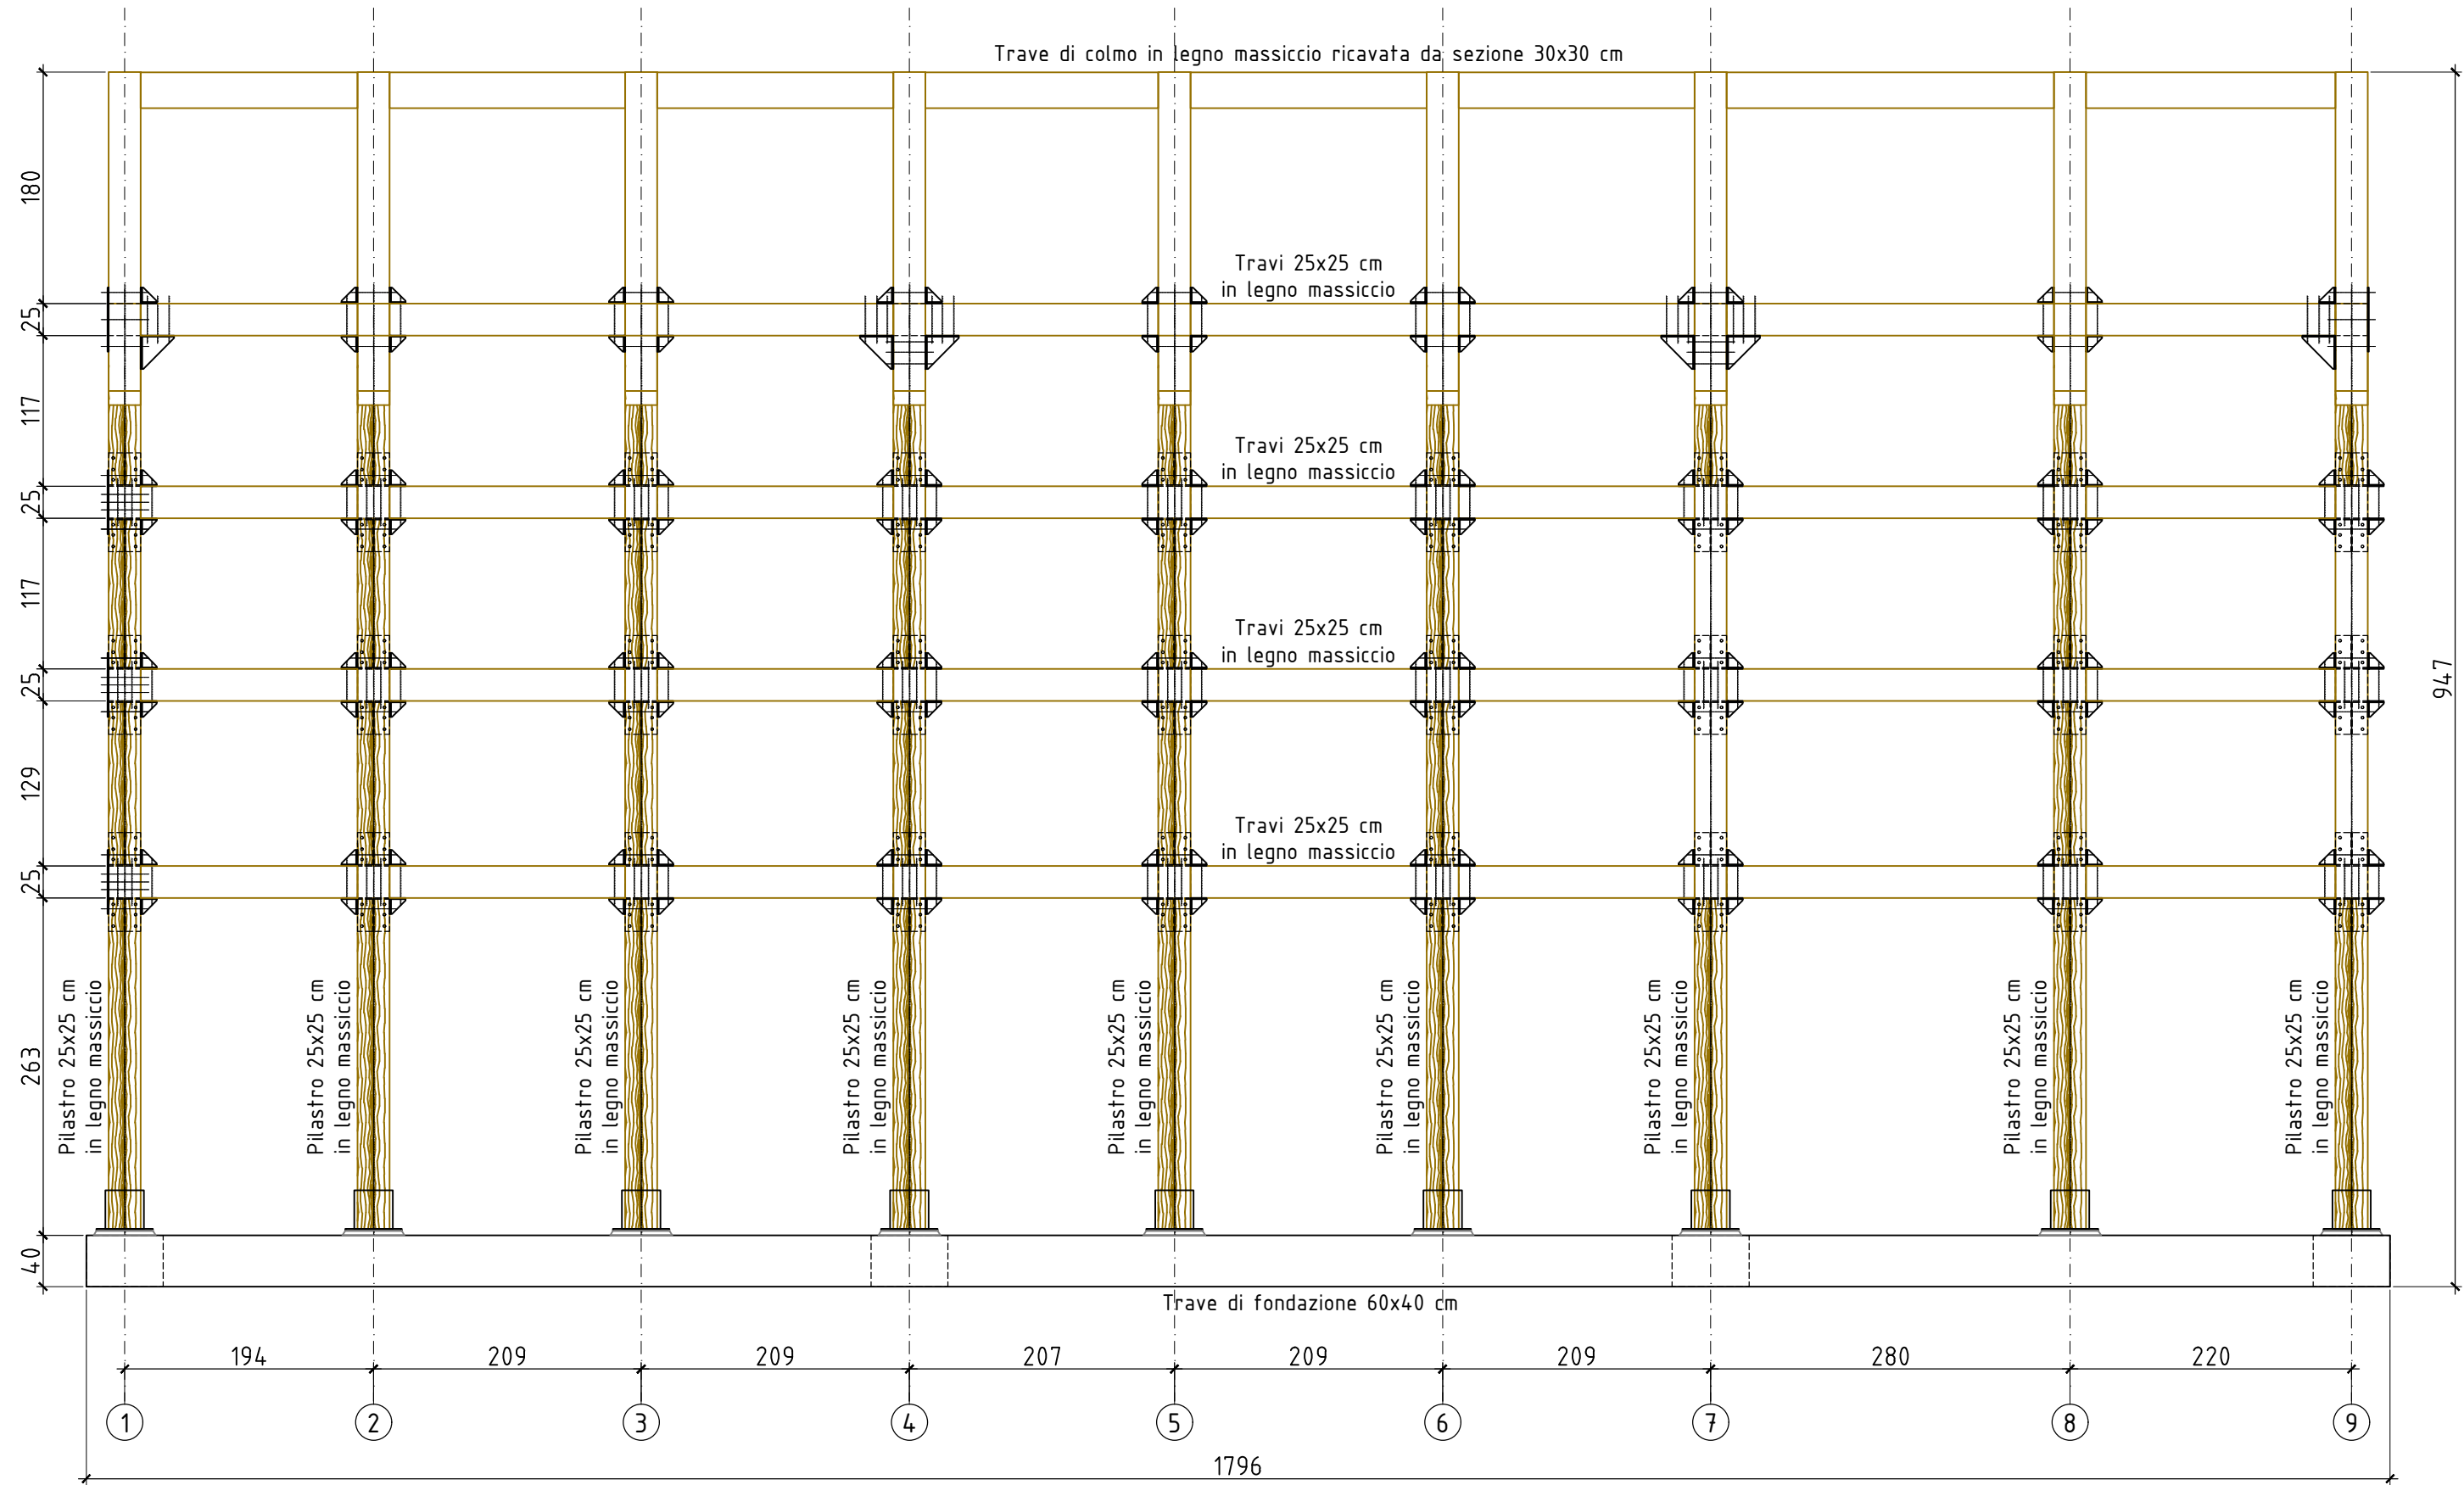

Pianta livello catene  
Scala 1:50

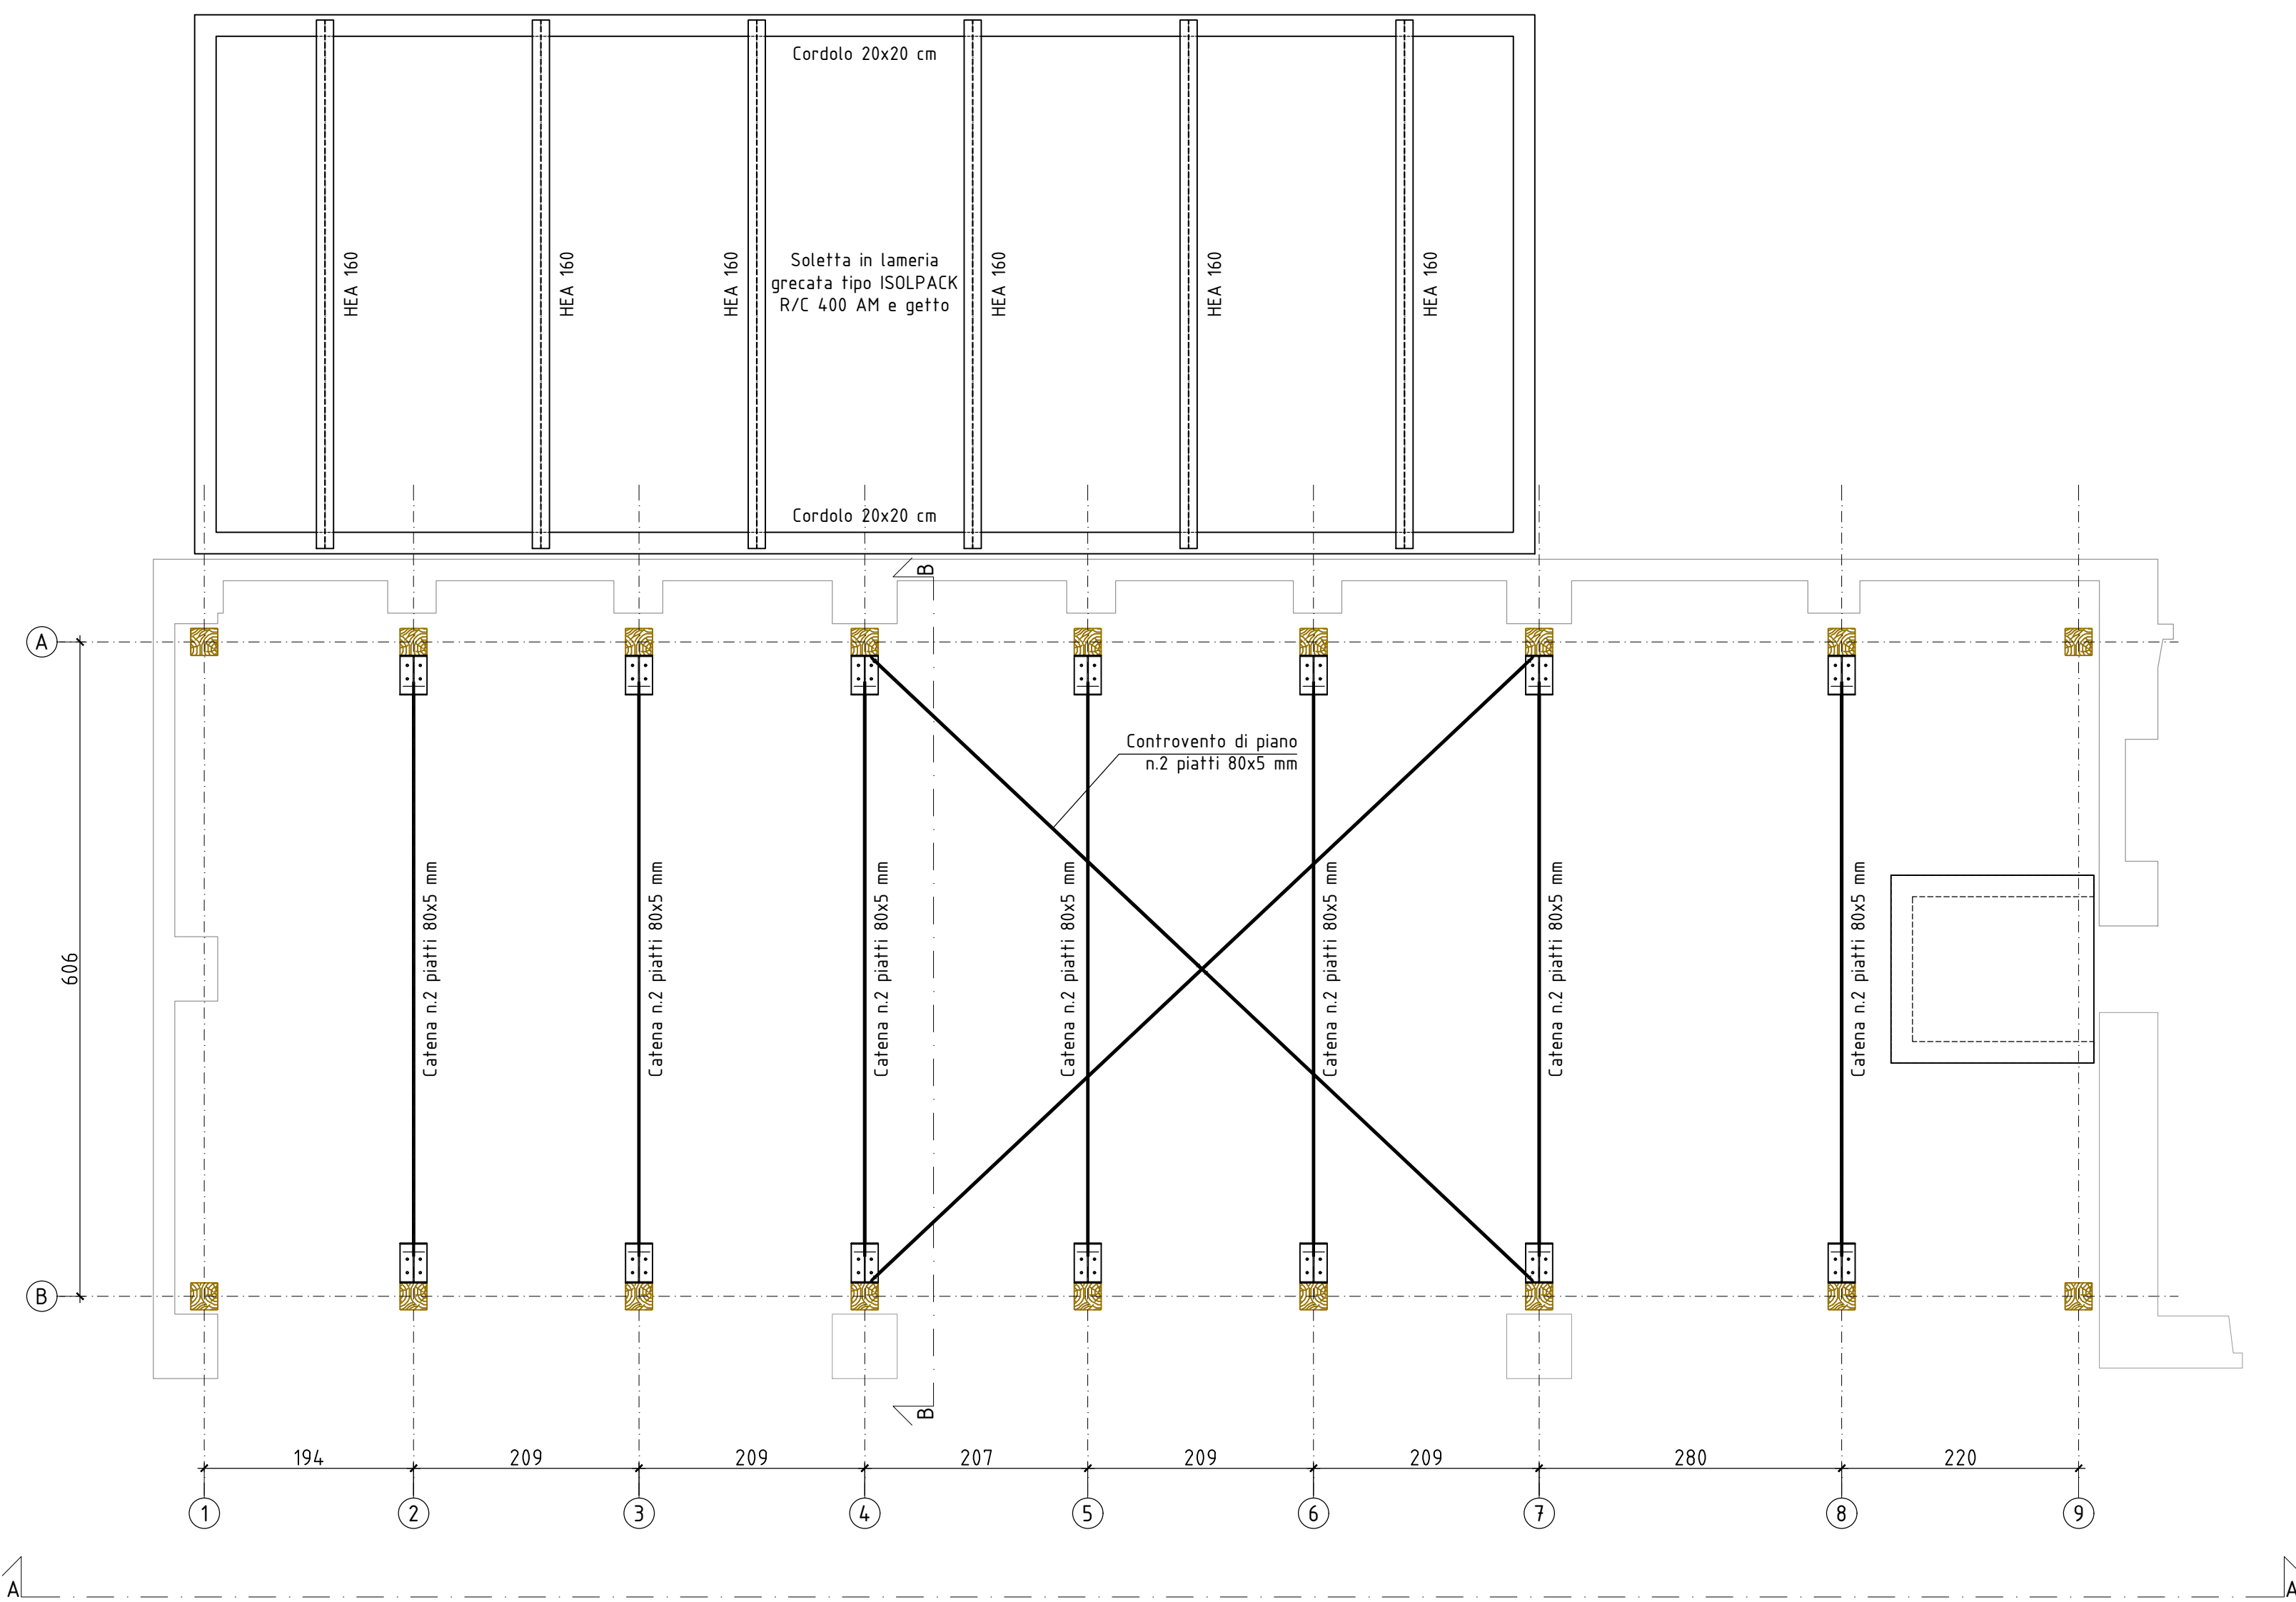

Sezione BB  
Scala 1:50

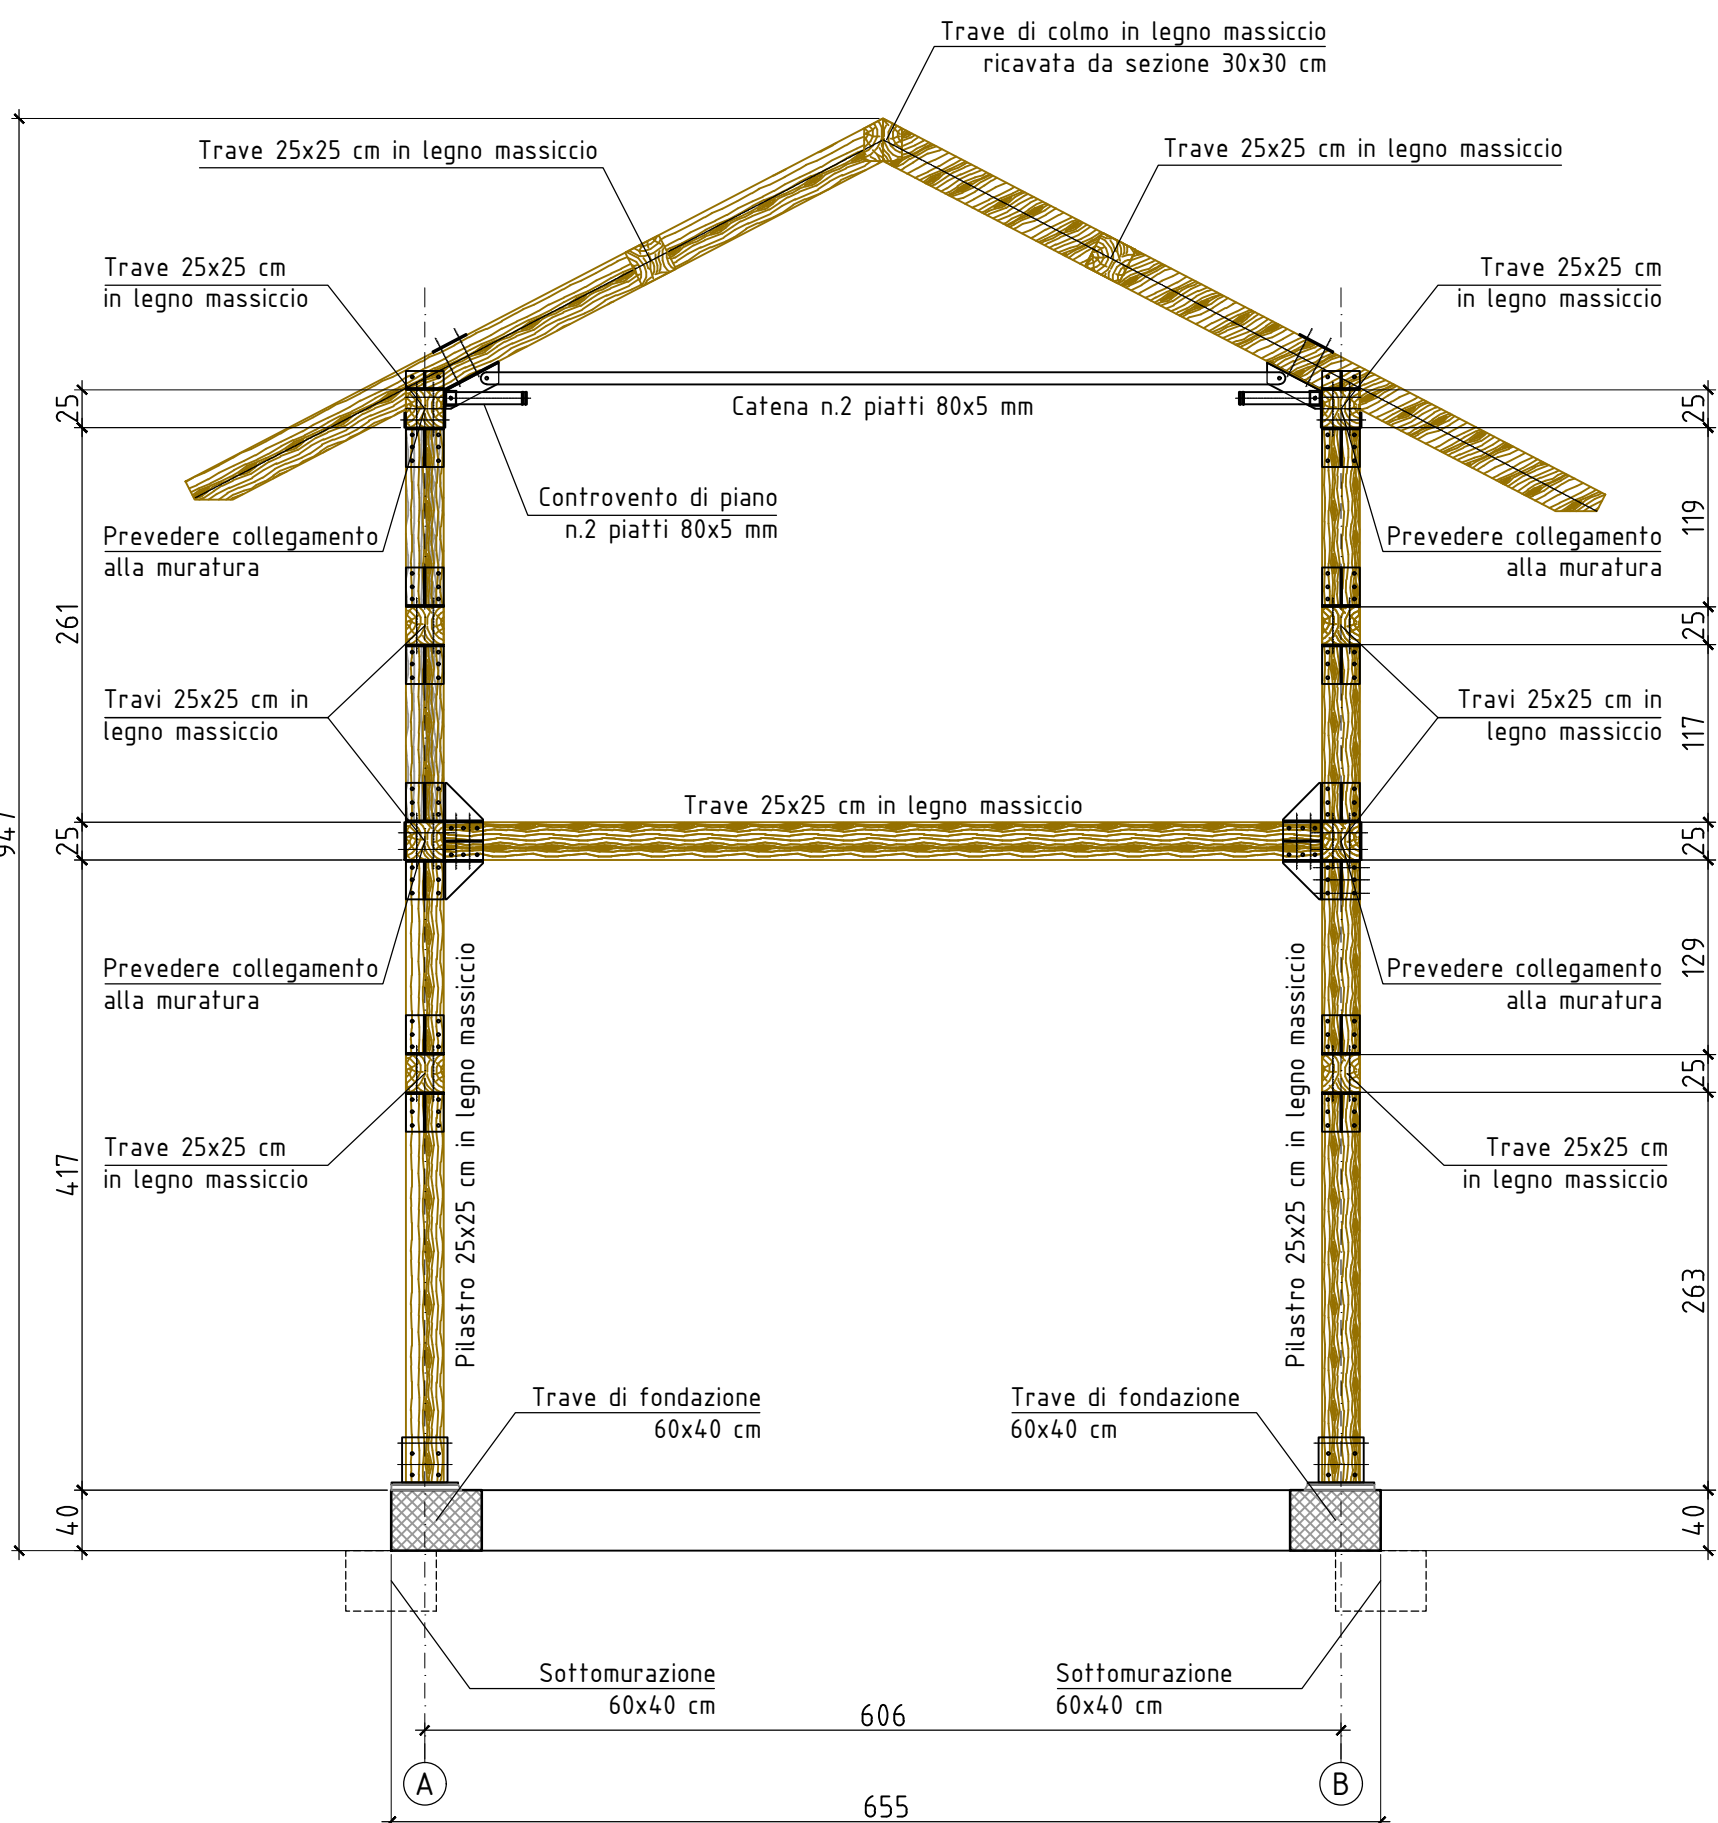

NB: Tutte le misure vanno verificate in cantiere




FONDAZIONE ORDINE MAURIZIANO

sede legale via Magellano n. 1 - 10128 Torino - pec: fondazione@pec.ordineauriziano.it

Restauo e Riqualificazione funzionale degli edifici dell'"Ospedaletto" e di "Cascina Bassa" appartenenti al complesso monumentale di Sant'Antonio di Ranverso

CIG B259E6E9D4

CUP B88D23000020006

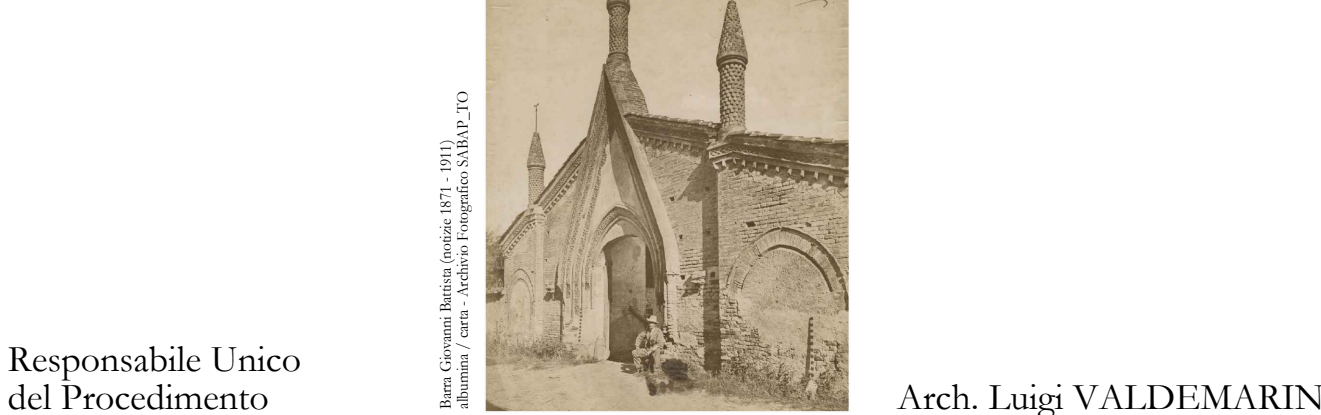

Responsabile Unico del Procedimento

Arch. Luigi VALDEMARIN

Progetto di Fattibilità Tecnica ed Economica

Novembre 2024

capogruppo mandataria  
progettazione architettonica

studio associato  
FRATERNALI QUATTROCCOLO  
architeti

corso C. G. Allamano 40/11c - 10136 - Torino

progettazione architettonica

Prof. Ing. Carlo OSTORERO

progettazione architettonica

Ing. Stefano GHEDIN

progettazione architettonica

Ing. Andrea MIRABILE

restauratrice

Arch. Paolo Mauro SUDANO - Arch. Mara LIUZZI

opere del verde

Dott.ssa Barbara RINETTI

strutture

Studio Associato VIGETTI MERLO (Dott. Agr. Francesco MIRALDO)

geologia

Studio Ing. Marcello CONGAS e Associati

impianti

Studio Associato S.R.G. (Dott. Geol. Michele DE RUVO)

sostenibilità

PROECO s.r.l. (Ing. Giuseppe BONFANTE)

giovani professionisti

ONLECO s.r.l. (Ing. Giuseppe BONFANTE)

consulente archeologia

Ing. Simone GRAMAGLIA

codice elaborato

Arch. Danilo IANNETTI

titolo elaborato

Dott. Mauro CORTELAZZO

STR\_Tav. 01

Ospedaletto - Strutture ex fienile

01 / 11.11.2024 / emissione