ETC della copertura, ipotesi progettuale.

COMUNE DI NICHELINO - PROVINCIA DI TORINO

FONDAZIONE ORDINE MAURIZIANO

Ubicazione:	Nichelino, Concentrico di Stupinigi, Viale Torino
Proprietà:	Fondazione Ordine Mauriziano sede legale: Via Magellano 1, 10128 TORINO
Oggetto:	Portico Chiesa, Esedra di Levante, Esedra di Ponente, Fronte Canile. Rifacimento delle coperture. **PROGETTO DI FATTIBILITÀ TECNICA ED ECONOMICA**
Descrizione:	ETC ELABORATO TECNICO DELLA COPERTURA

Gruppo di lavoro:

RUP:
FONDAZIONE ORDINE MAURIZIANO
Arch. Luigi Valdemarin

Progetto architettonico e coordinamento:
Arch. Francesco Restagno
corso De Nicola 28, 10129 Torino, tel. 336 210742
con:
Arch. Marianna Campana - Arch. Fiorella Rabellino

Progetto strutturale:
Ing. Roberto Accastelli
via Bollati 22, 12033 Moretta (CN), tel. 0172 243384
con: Arch. Giorgina Gribaudo

Rilievo:
Geom. Paolo Dalmasso, Studio ABD
via Torino 144, 10022 Carmagnola (TO), tel. 011 9713072
con: Arch. Marco Bovetti

Pianta chiave:

Documento:	ESEDRA DI PONENTE, LOTTO 3 ELABORATO TECNICO DELLA COPERTURA RV.01		Realizzato da: Ing. R. ACCASTELLI
Data:	17/09/2024	Scala: 1:50 1:25 1:20	TAVOLA: LV L03

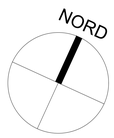

C

C'

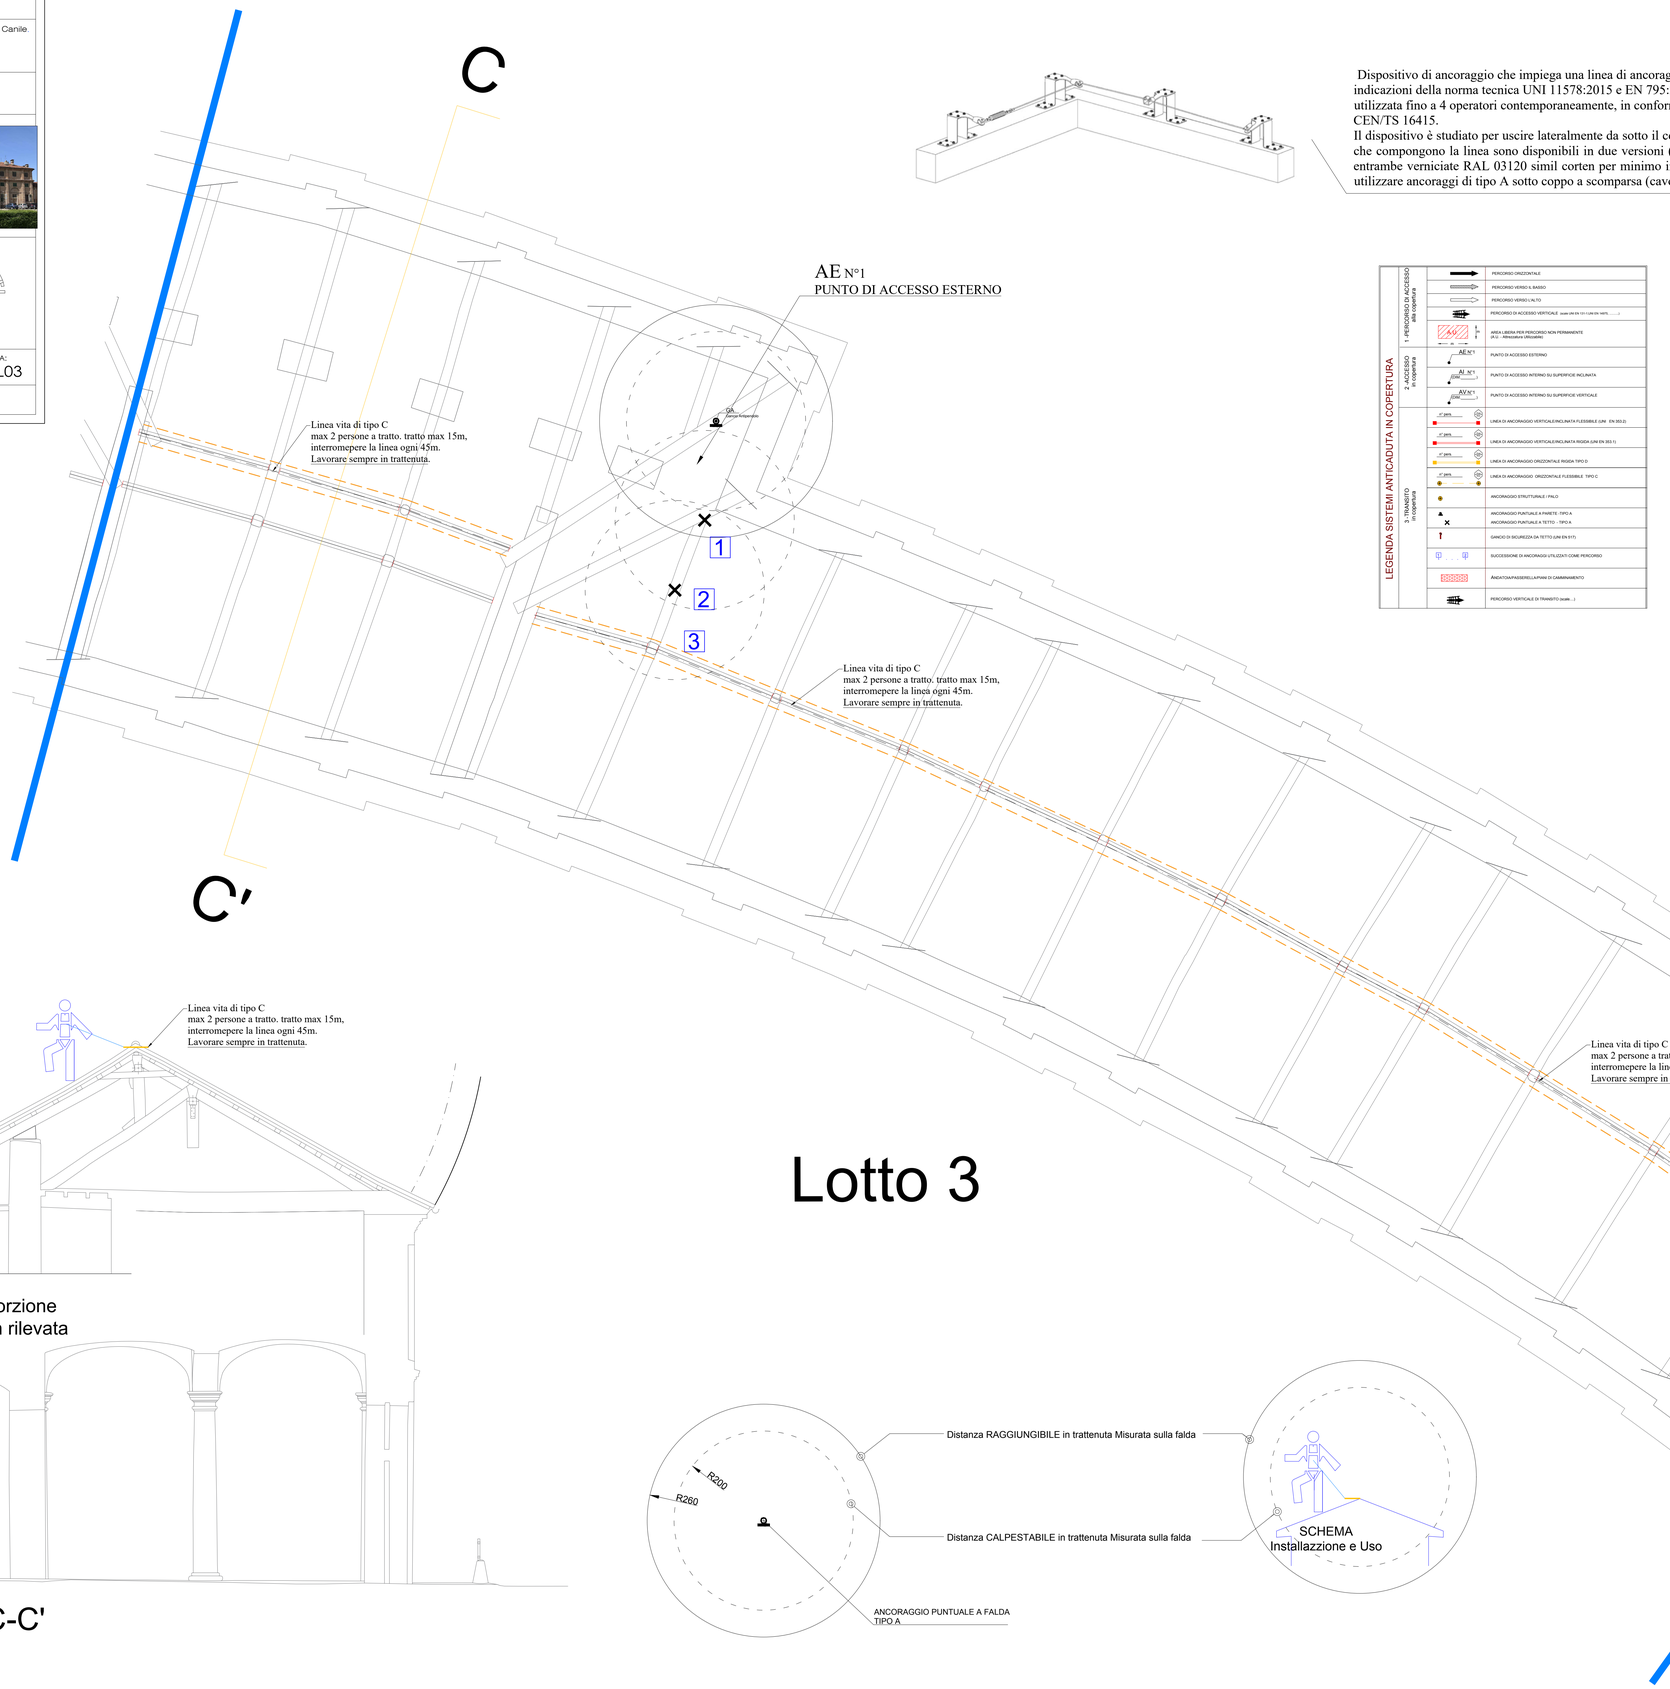

Dispositivo di ancoraggio che impiega una linea di ancoraggio flessibile conforme alle indicazioni della norma tecnica UNI 11578:2015 e EN 795:2012 Tipo C e può essere utilizzata fino a 4 operatori contemporaneamente, in conformità alla specifica tecnica CEN/TS 16415.
Il dispositivo è studiato per uscire lateralmente da sotto il coppo di colmo e gli elementi che compongono la linea sono disponibili in due versioni (acciaio S355 o in AISI304) entrambe verniciate RAL 03120 simil corten per minimo impatto visivo. In alternativa utilizzare ancoraggi di tipo A sotto coppo a scomparsa (cavo in acciaio flessibile)

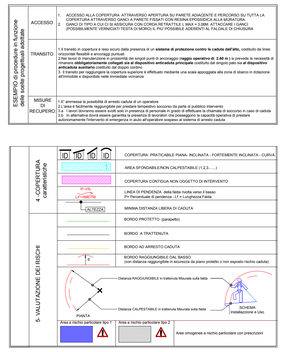

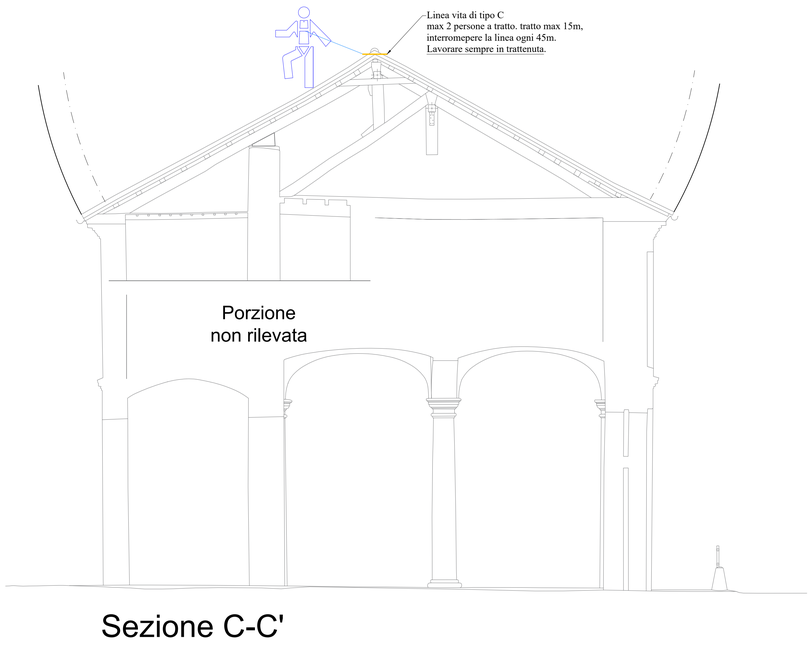

Sezione C-C'

Lotto 3