




FONDAZIONE ORDINE MAURIZIANO

Ubicazione:	Nichelino, Concentrico di Stupinigi, Viale Torino
Proprietà:	Fondazione Ordine Mauriziano sede legale: Via Magellano 1, 10128 TORINO
Oggetto:	Portico Chiesa, Esedra di Levante, Esedra di Ponente, Fronte Canile. Rifacimento delle coperture. PROGETTO ESECUTIVO
Descrizione:	PIANO COPERTURE - ESEDRA DI PONENTE - LOTTO 4 - DEMOLIZIONI

Gruppo di lavoro:
RUP:
FONDAZIONE ORDINE MAURIZIANO
Arch. Luigi Valdemarin
Progetto architettonico e coordinamento:
Arch. Francesco Restagno
corso De Nicola 28, 10129 Torino, tel. 336 210742
con Arch. Marianna Campana - Arch. Fiorella Rabellino
Progetto strutturale:
Ing. Roberto Accastelli
via Bollati 22, 12033 Moretta (CN), tel. 0172 243384
con: Arch. Giorgia Gribaudo
Rilievo:
Geom. Paolo Dalmasso, Studio ABD
via Torino 144, 10022 Carmagnola (TO), tel. 011 9713072
con: Arch. Marco Bovetti
Sicurezza:
Arch. Carlo Benzonelli
via Zara 15, 10024 Moncalieri (TO), tel. 347 4027376




Pianta chiave:

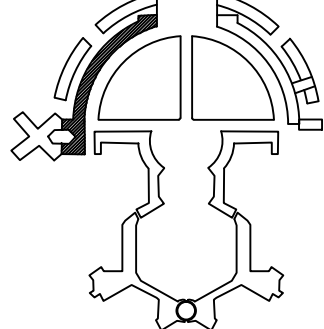

Documento:				Realizzato da: F. Restagno M. Campana F. Rabellino	TAVOLA: ES 4-03
Data:	03/12/2024	Scala:	1:100		

-  SMANTELLAMENTO
COPERTURA (COPPI,
LISTELLI E ARCARECCI
-  DEMOLIZIONI
-  TESTE DI CAMINO
DA RIMUOVERE

Porzione
non oggetto di rilievo

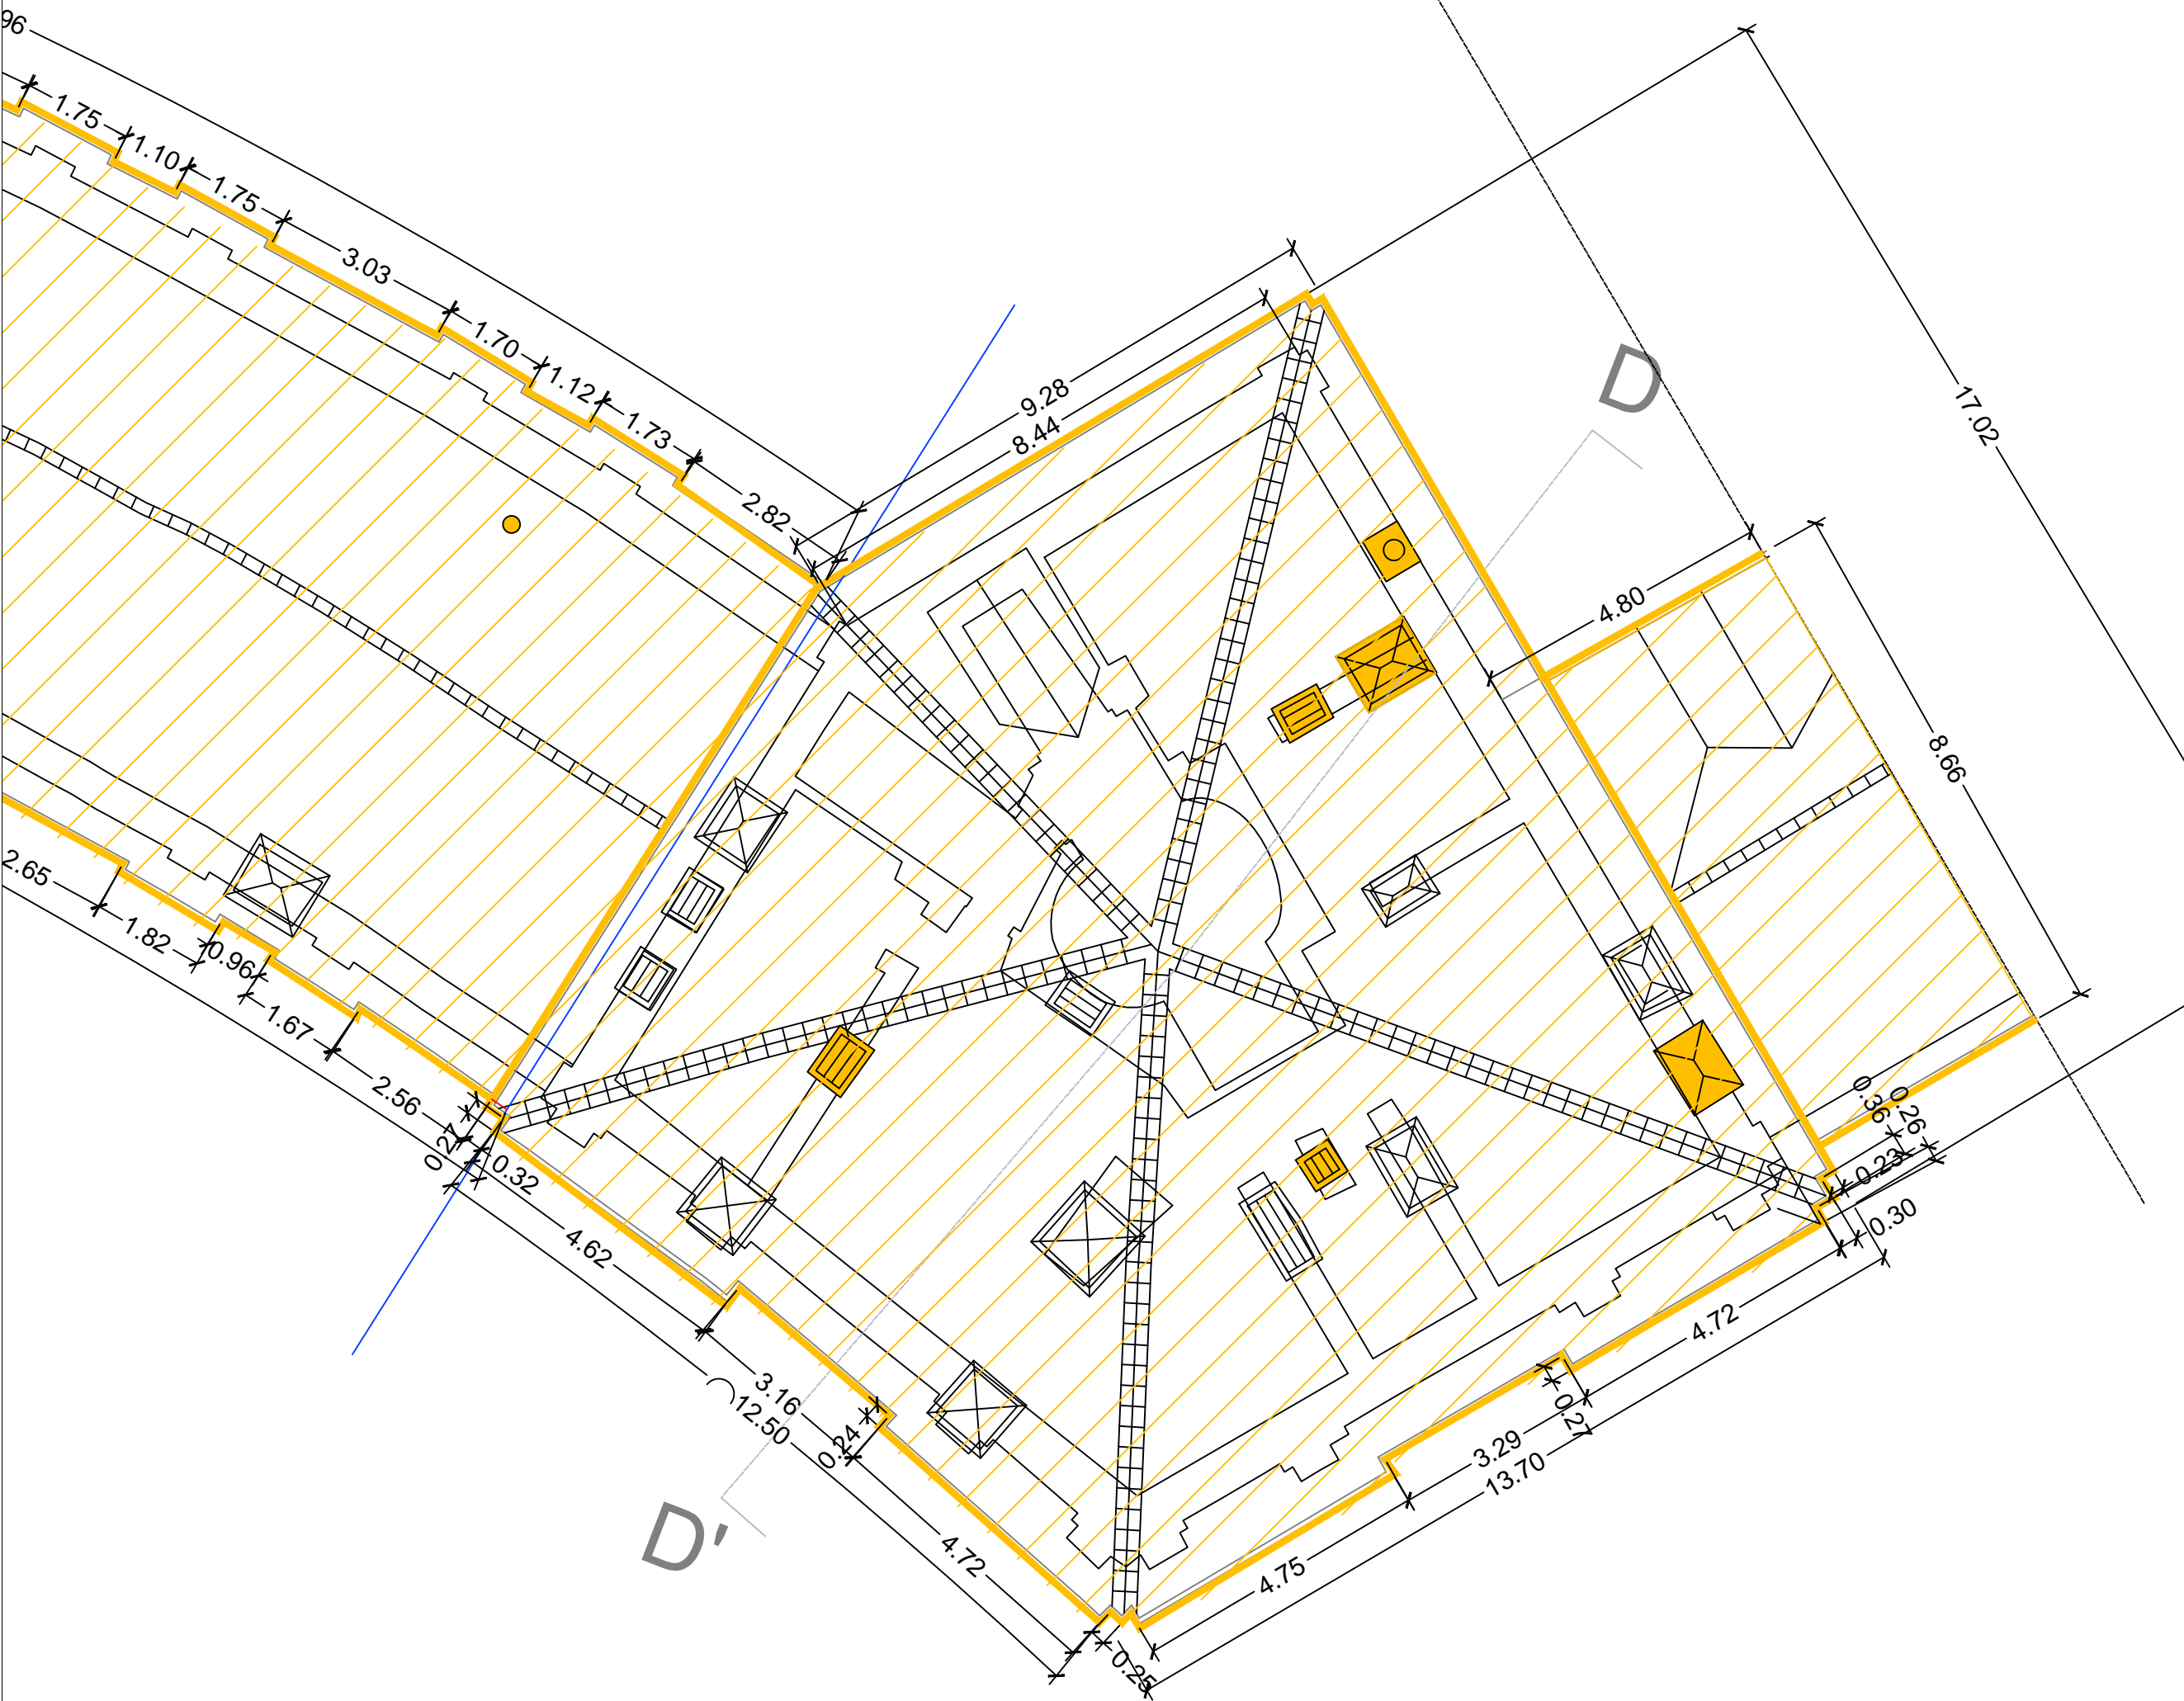

Lotto 4