



Oggetto: Portico Chiesa, Esedra di Levante, Esedra di Ponente, Fronte Canile.
Rifacimento delle coperture.

PROGETTO ESECUTIVO

Descrizione: PIANO COPERTURE - ESEDRA DI PONENTE - LOTTO 4 - PROGETTO

Gruppo di lavoro:

RUP:
FONDAZIONE ORDINE MAURIZIANO
Arch. Luigi Valdemarin

Progetto architettonico e coordinamento:

Arch. Francesco Restagno
corso De Nicola 28, 10129 Torino, tel. 336 210742
con Arch. Marianna Campana - Arch. Fiorella Rabellino

Progetto strutturale:


Ing. Roberto Accastelli
via Bollati 22, 12033 Moretta (CN), tel. 0172 243384
con: Arch. Giorgina Gribaudo

Rilievo:

Geom. Paolo Dalmasso, Studio ABD
via Torino 144, 10022 Carmagnola (TO), tel. 011 9713072
con: Arch. Marco Bovetti

Sicurezza:

Arch. Carlo Benzonelli
via Zara 15, 10024 Moncalieri (TO), tel. 347 4027376

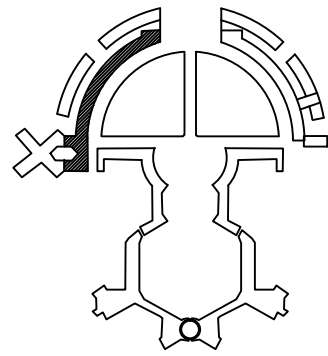

Realizzato da:
F. Restagno
M. Campana
F. Rabellino

TAVOLA:
ES 4-04

Le teste dei camini dovranno essere restaurate e integrate nelle parti mancanti, con elementi (mattoni, tavelle ecc.) intonacate con geocalce di tipo antisismico certificata con inserita rete in fibra di vetro certificata per uso strutturale. La decorazione delle teste di camino sarà realizzata con prodotti non pellicolanti. Dovranno essere utilizzati coppi antichi.

Restauro abbaini e passi d'uomo nella stessa posizione di quelli esistenti con utilizzo del materiale esistente e semplice sostituzione di quello ammalorato e realizzazione di aperture semplici, per l'accesso alla copertura e quindi alla linea vita (vedere progetto Linea Vita)


COSTRUZIONI




RIPARAZIONI



RIFACIMENTO MANTO DI COPERTURA

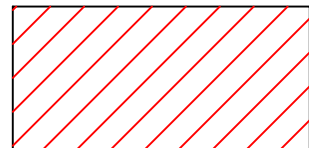

Porzione
n oggetto di rilievo

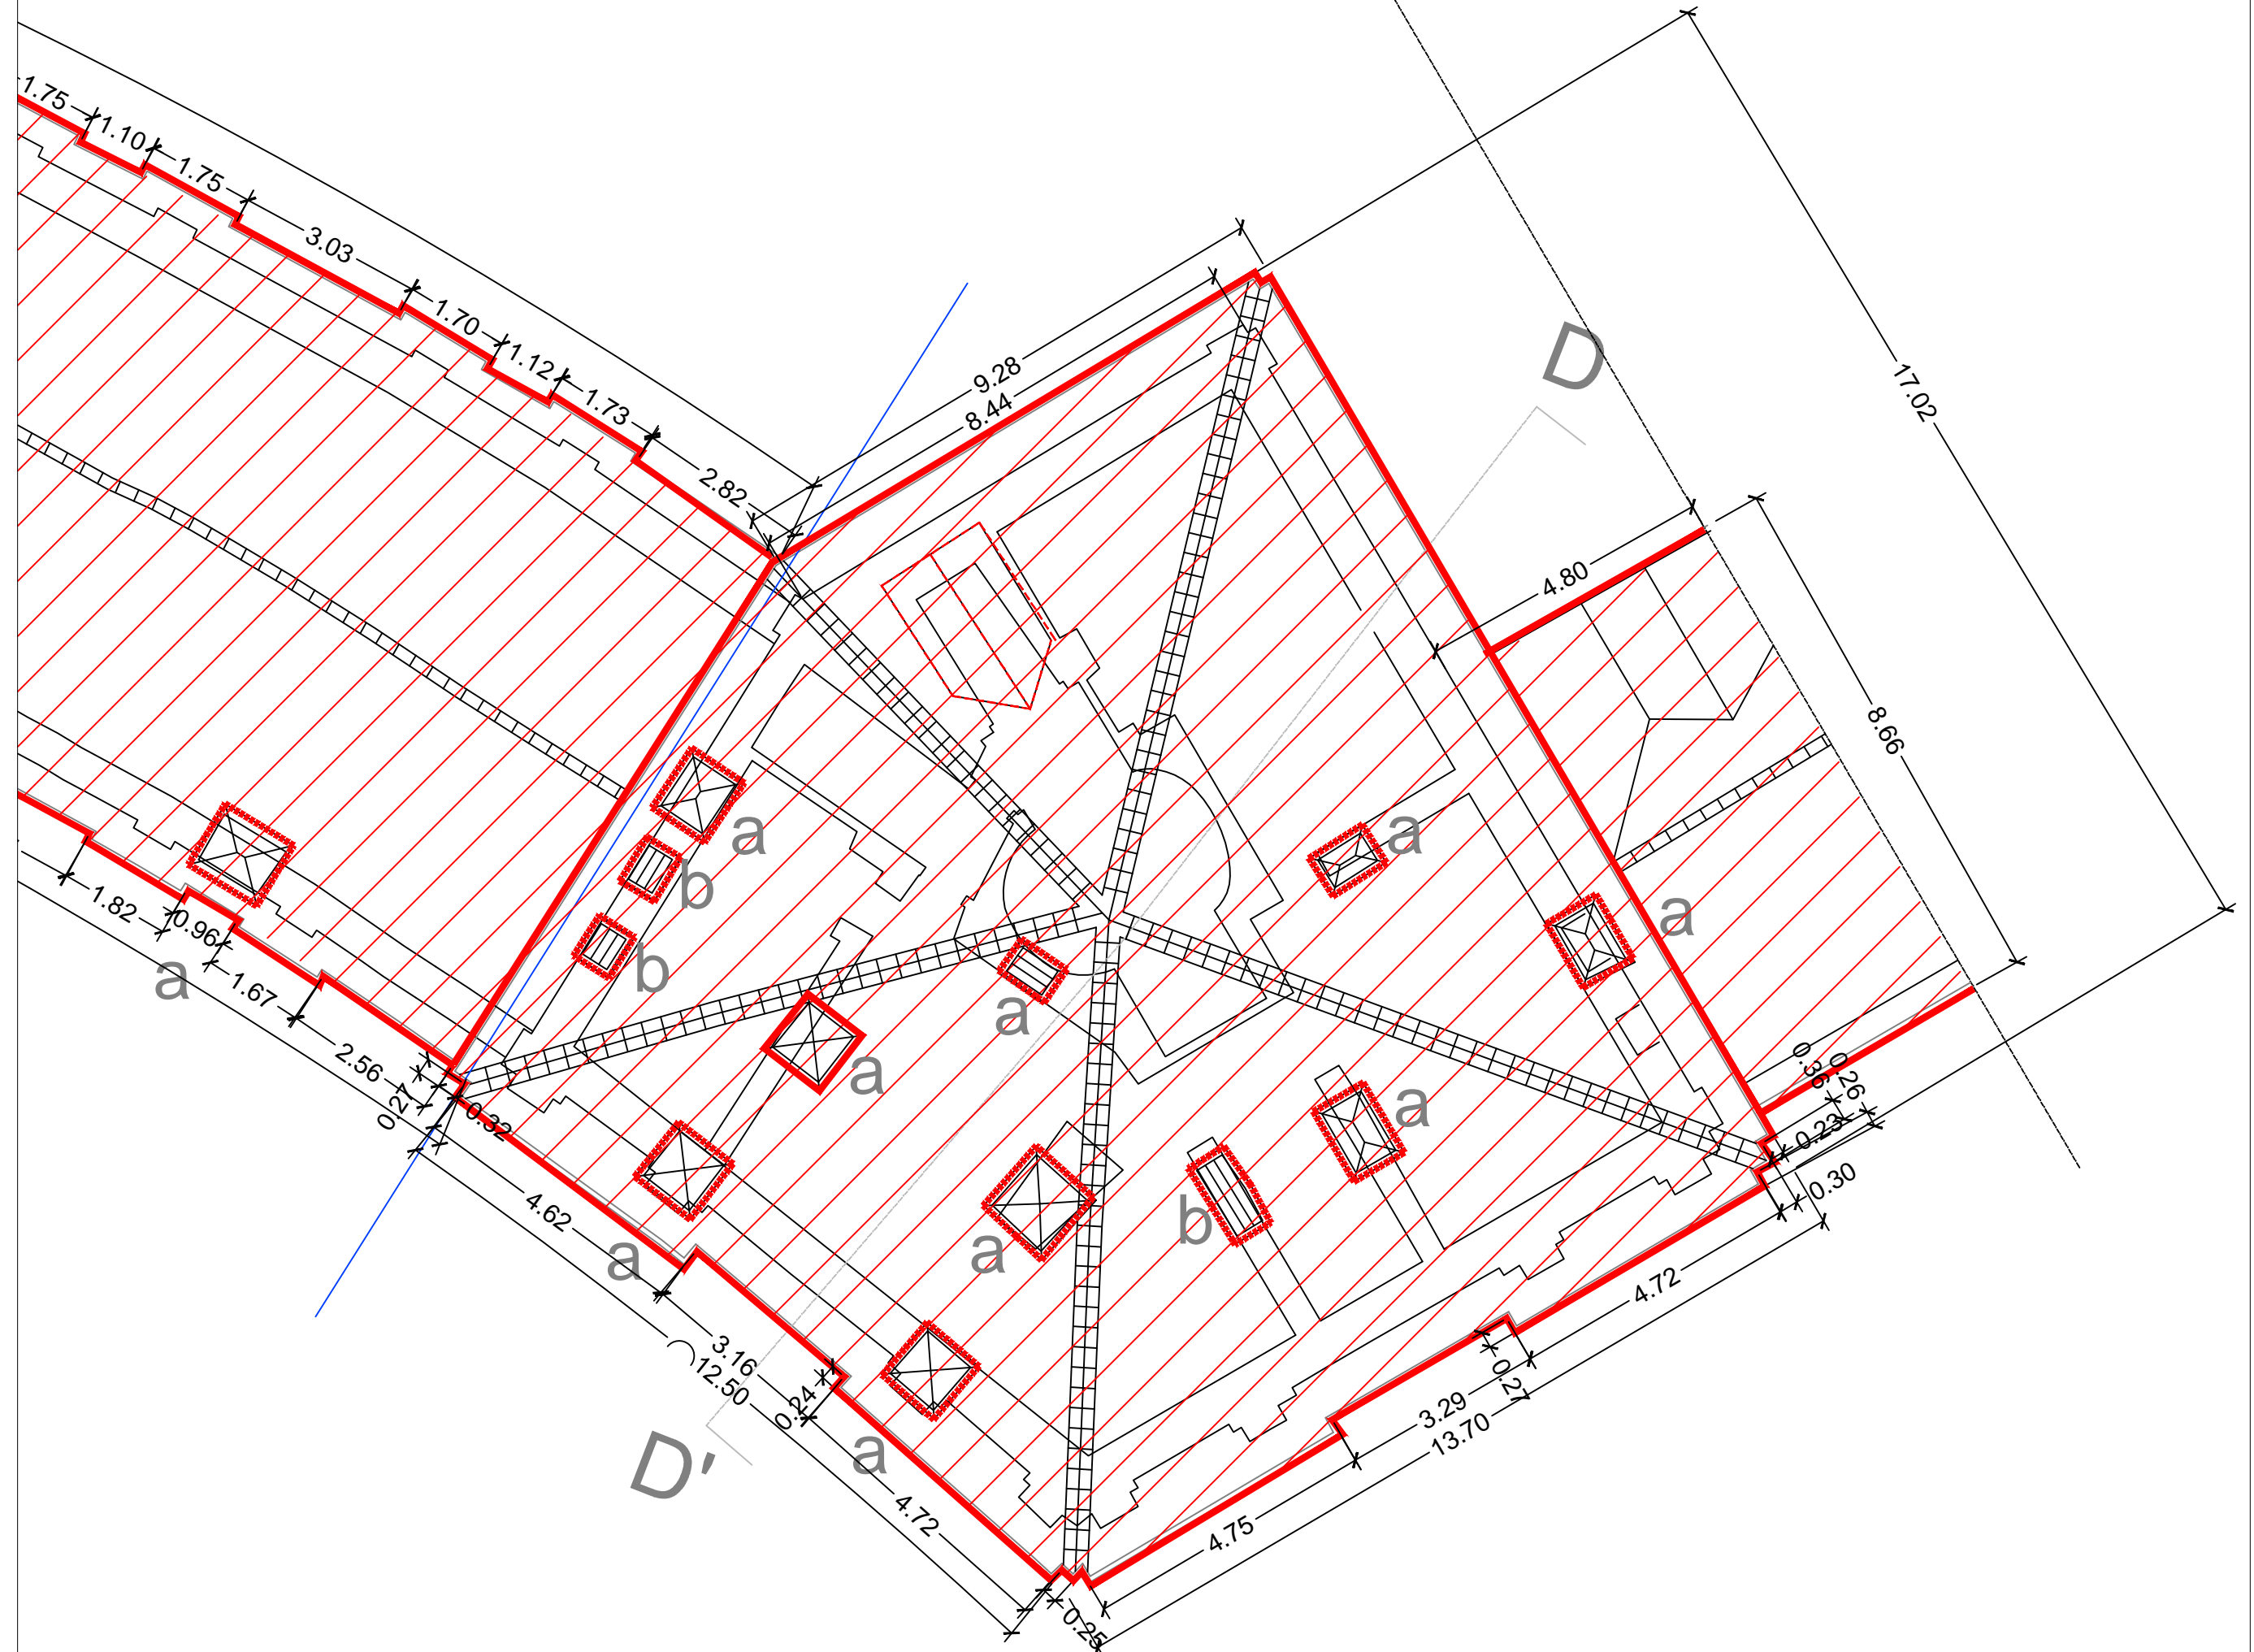

Lotto 4

- PROCEDERE QUOTIDIANAMENTE ALLA CHIUSURA/PROTEZIONE SERALE CON ADEGUATI TELI