



Ubicazione: Nichelino, Concentrico di Stupinigi, Viale Torino  
Proprietà: Fondazione Ordine Mauriziano  
sede legale: Via Magellano 1, 10128 TORINO

Oggetto: Portico Chiesa, Esedra di Levante, Esedra di Ponente, Fronte Canile.  
Rifacimento delle coperture.

PROGETTO ESECUTIVO

Descrizione: PARTICOLARI COSTRUTTIVI

**Gruppo di lavoro:**  
**RUP:**  
FONDAZIONE ORDINE MAURIZIANO  
Arch. Luigi Valdemarin

**Progetto architettonico e coordinamento:**  
Arch. Francesco Restagno  
corso De Nicola 28, 10129 Torino, tel. 336 210742  
con Arch. Marianna Campana - Arch. Fiorella Rabellino


**Progetto strutturale:**  
Ing. Roberto Accastelli  
via Bollati 22, 12033 Moretta (CN), tel. 0172 243384  
con: Arch. Giorgina Gribaudo

**Rilievo:**  
Geom. Paolo Dalmasso, Studio ABD  
via Torino 144, 10022 Carmagnola (TO), tel. 011 9713072  
con: Arch. Marco Bovetti

**Sicurezza:**  
Arch. Carlo Benzonelli  
via Zara 15, 10024 Moncalieri (TO), tel. 347 4027376




Pianta chiave:

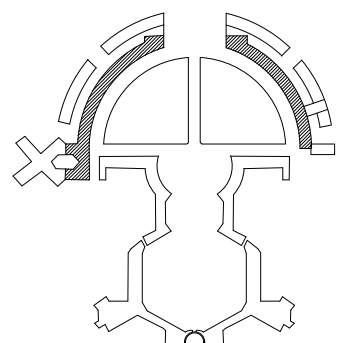

Documento:				Realizzato da: F. Restagno M. Campana F. Rabellino	TAVOLA:  ES-05
Data:	03/12/2024	Scala:	VARIE		

PLANIMETRIA ESEDRA DI LEVANTE CON RAGGI DI CURVATURA DEI FRONTI

scala 1:1000

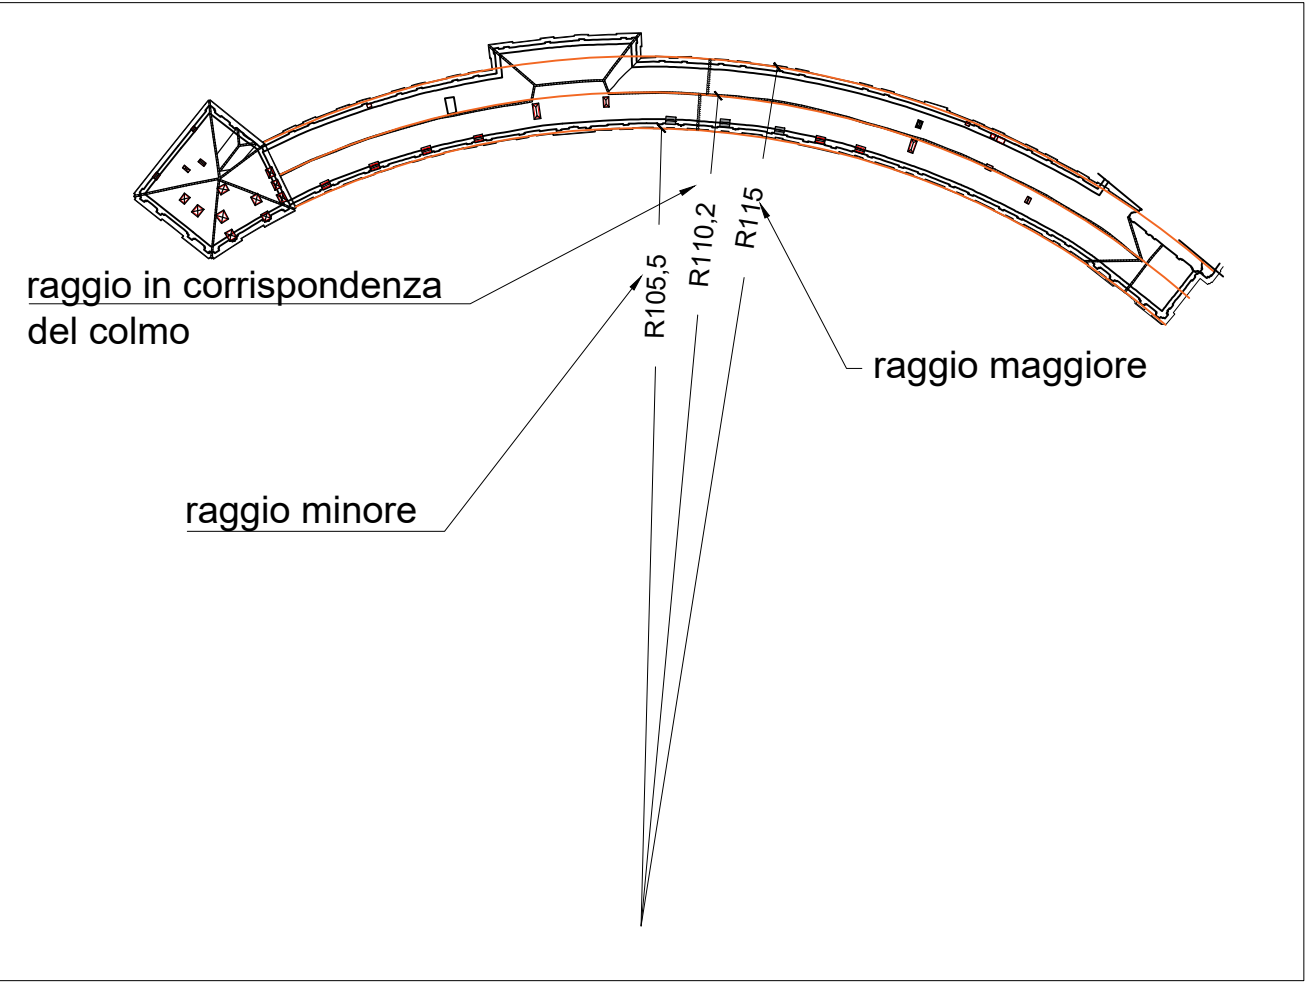


POSIZIONE DEI COPPI ALLA DISTANZA MINIMA E MASSIMA DEI LISTELLI

scala 1:5




DETTAGLIO DELLE FALDE CON DISPOSIZIONE DEI LISTELLI A RAGGIERA

scala 1:100

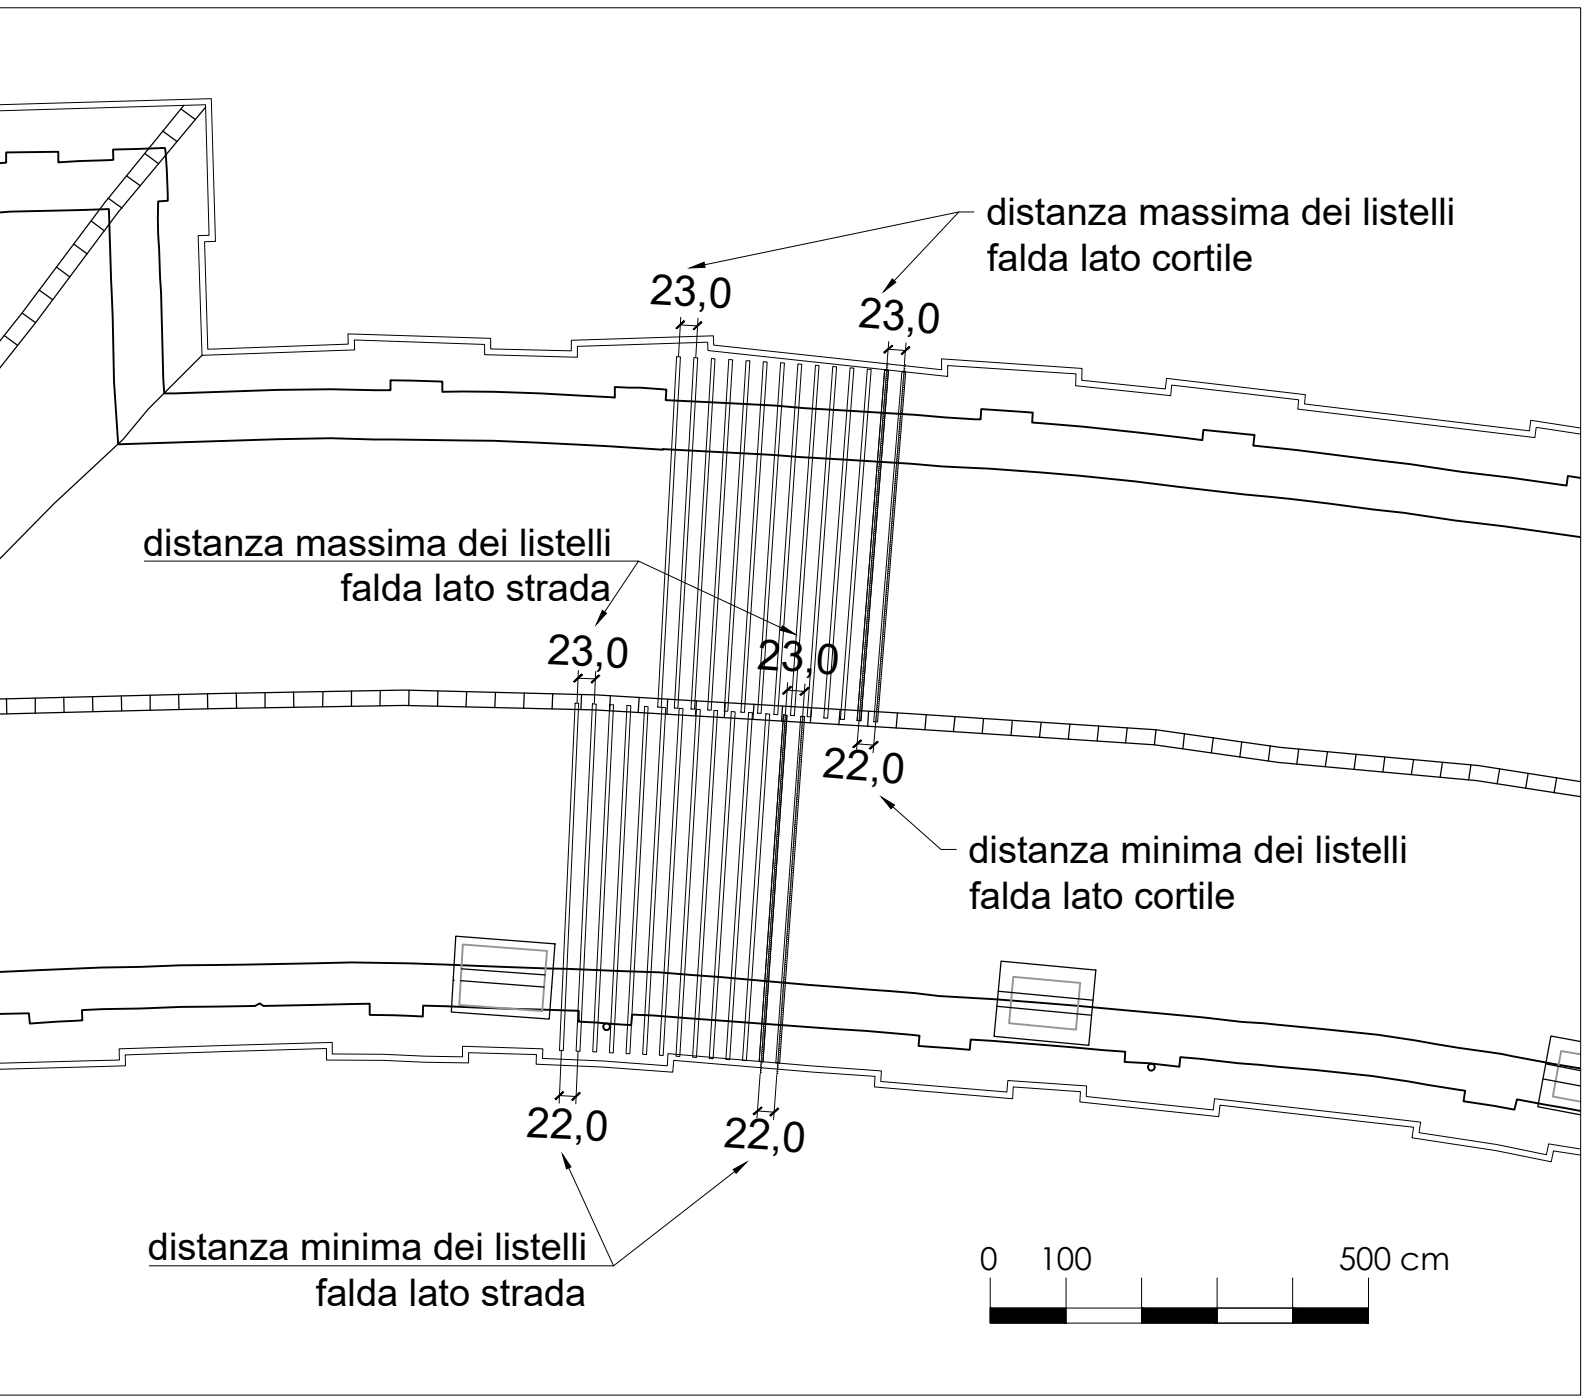


PARTICOLARE COSTRUTTIVO DELLE TESTE DI CAMINO


CAMINO TIPO **a**  
INTERVENTO DI RESTAURO

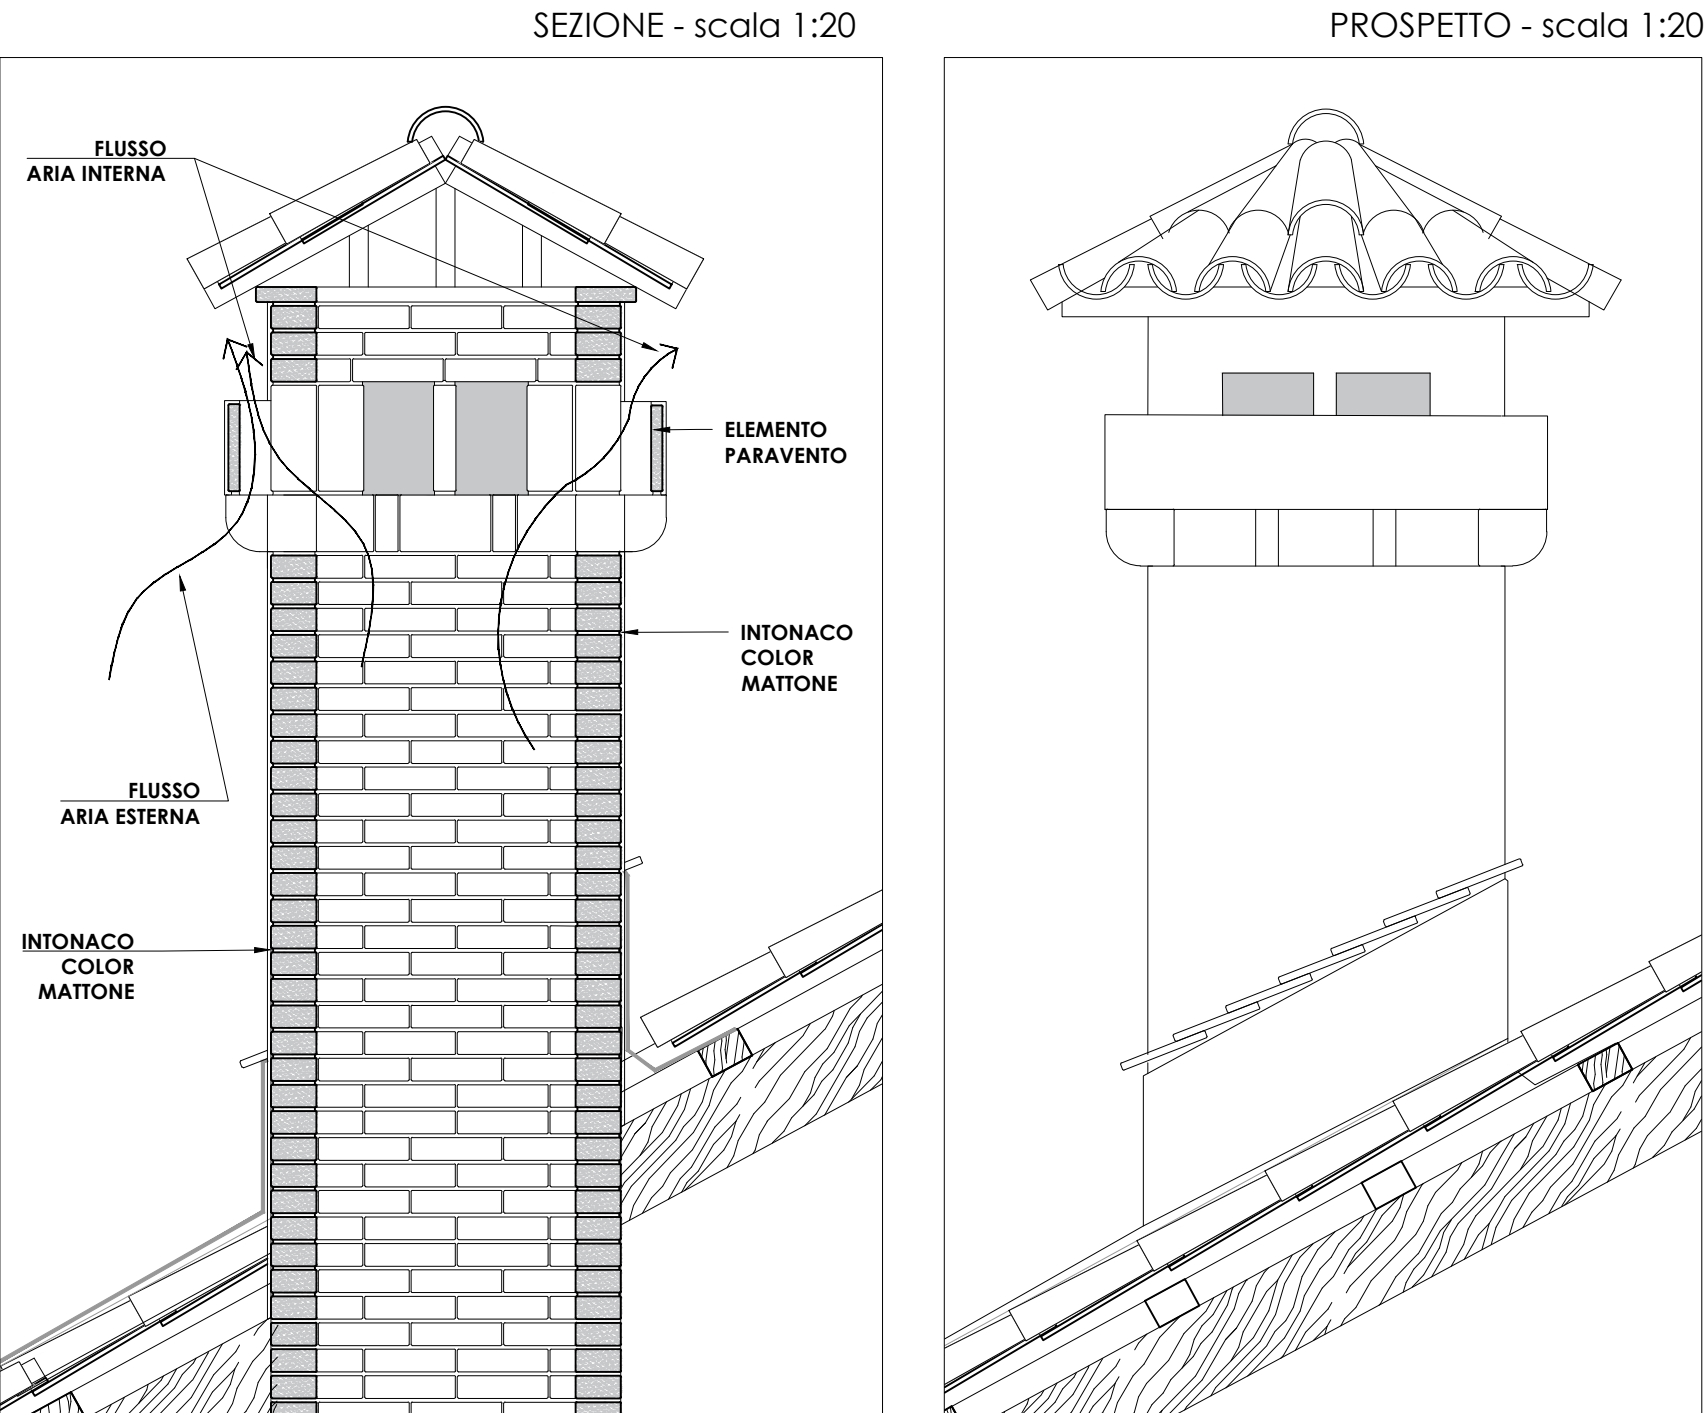

PARTICOLARE COSTRUTTIVO - STRATIGRAFIA

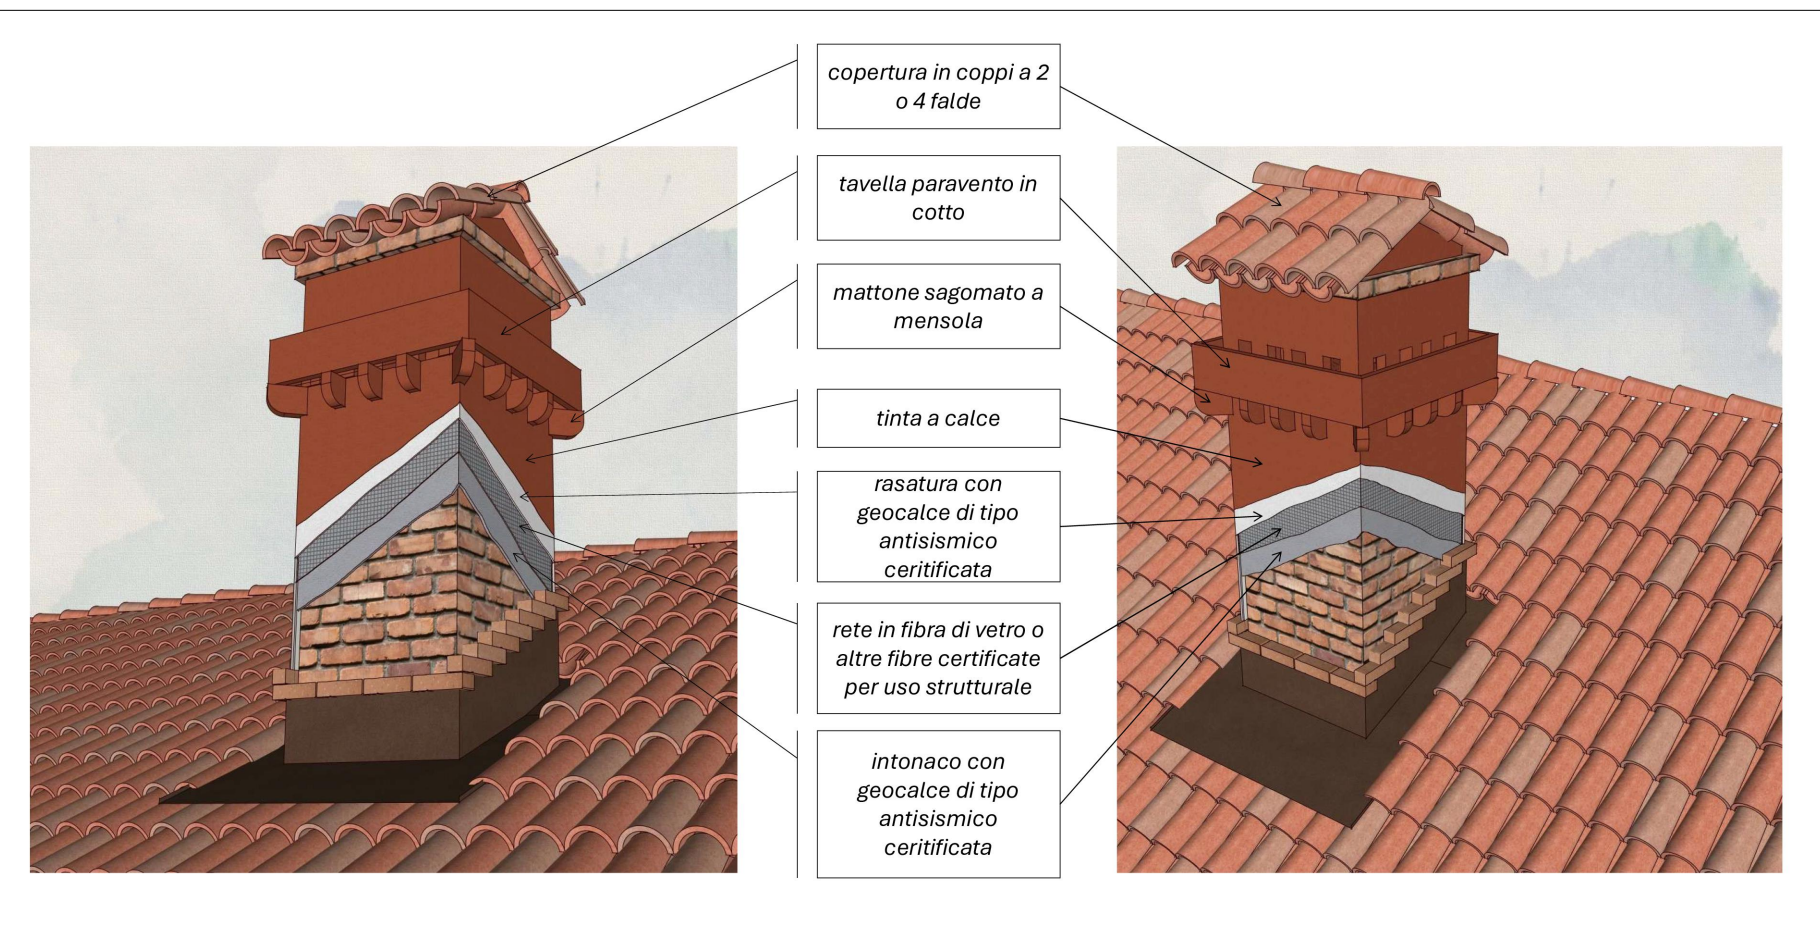

CAMINO TIPO **b**  
INTERVENTO DI RESTAURO

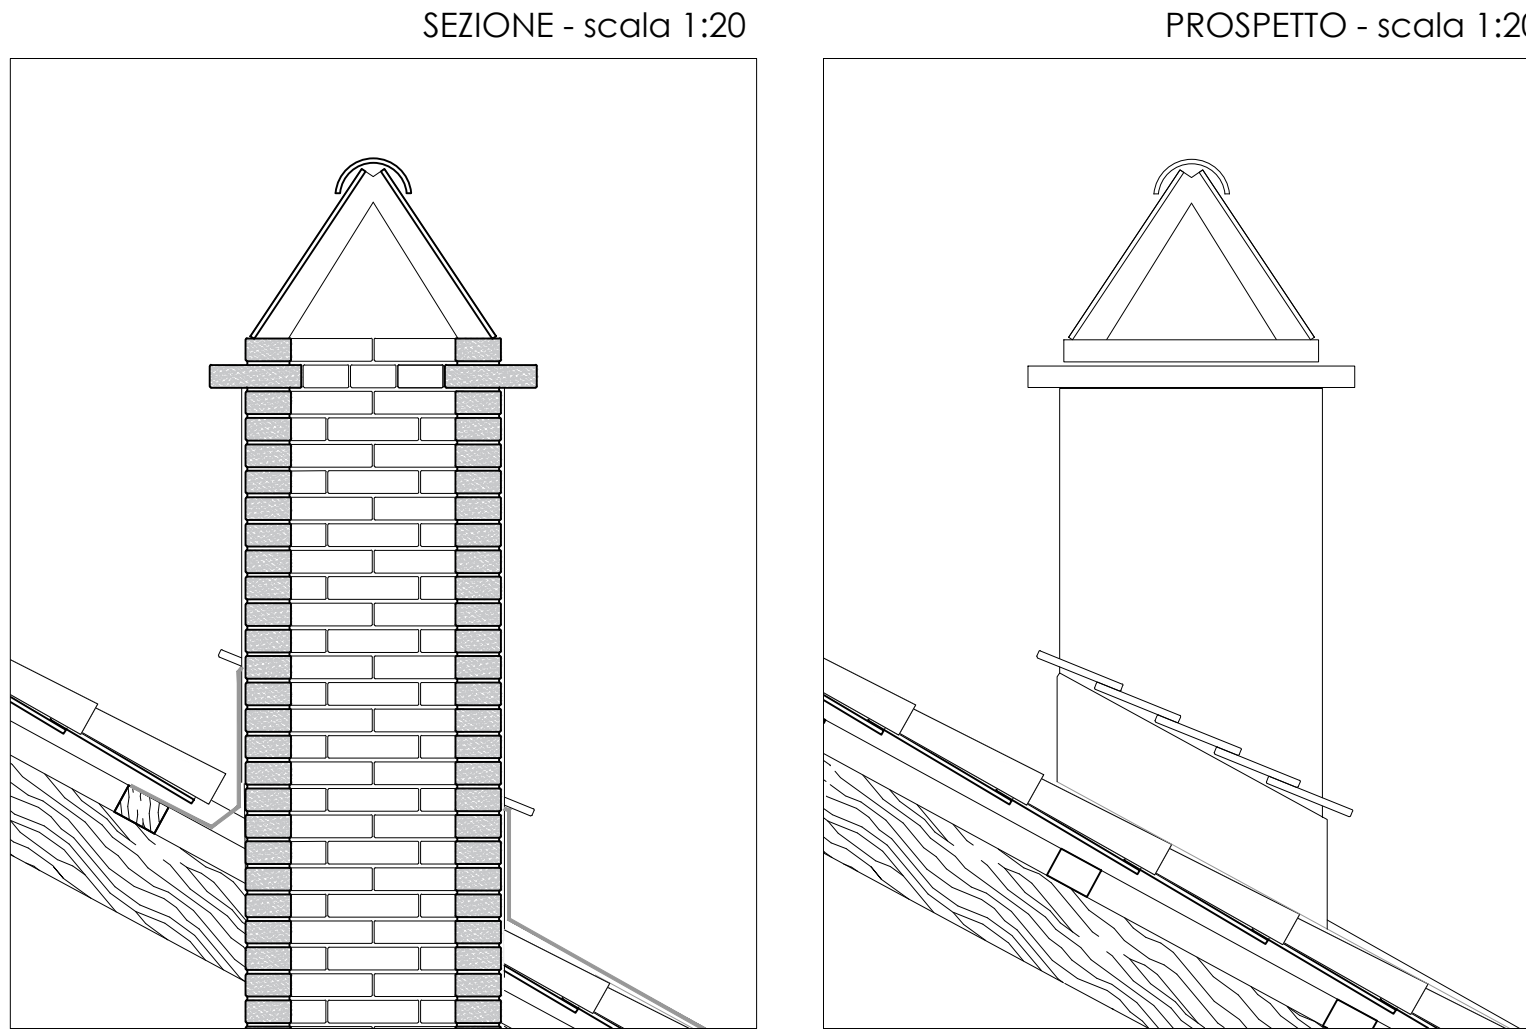

Le teste di camino di tipo "a", che sono un elemento dell'impianto scenografico dei prospetti, saranno restaurate o ricostruite.

Per gli elementi di tipo "b", presenti soprattutto nella zona dei canili (lotto 1), si procederà al restauro o ricostruzione. Saranno invece eliminati quelli di epoca successiva, non congrui con i disegni storici (rif. disegni AST, Foglietti, 1864).

La tipologia "c" sarà utilizzata esclusivamente per le canne fumarie e gli sfiati recenti non eliminabili in quanto in uso, e saranno collocati solo nelle falde verso cortile.


DOCUMENTAZIONE FOTOGRAFICA CAMINI ESISTENTI



CAMINI TIPO **a**



CAMINI TIPO **b**

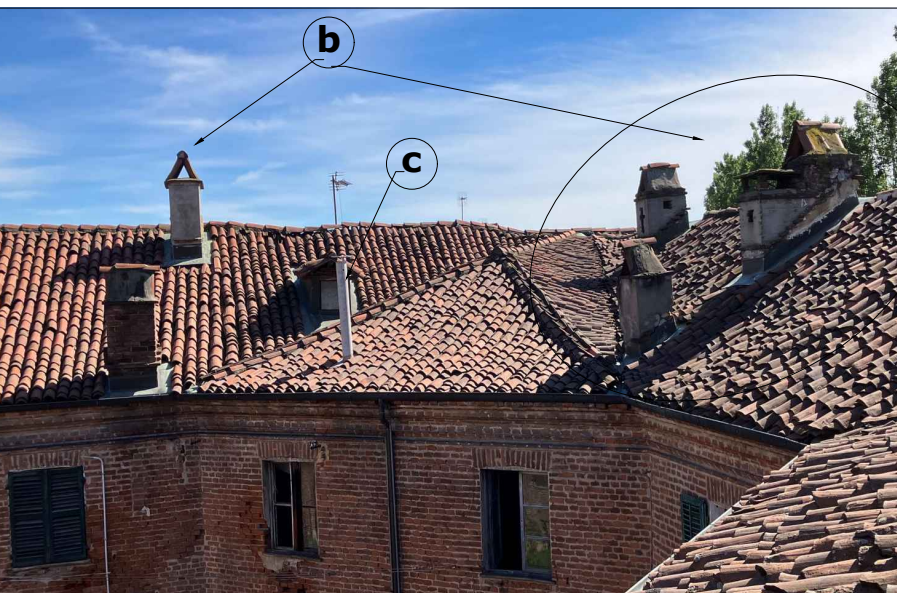

CAMINI TIPO **c**



PASSI D'UOMO - ABBAINI

Nelle coperture delle esedre esistono complessivamente 7 abbaini, che erano e sono tutt'ora utilizzati come passaggio per la manutenzione delle coperture.

Data il contesto scenografico in cui le esedre sono inserite, detti passaggi sono tutti collocati sulla falda del lato cortili degli edifici, e quindi non visibili dalla Palazzina e dalla strada.

Considerato che l'intervento prevede il rifacimento delle coperture si dovranno ripristinare anche questi passaggi, mantenendone la funzionalità (saranno gli accessi alla linea vita).

Verranno quindi consolidati nell'ubicazione esistente, sostituendo gli elementi lignei ammalorati e la lattoneria. Non essendoci esigenze di isolamento termico i fianchi saranno chiusi con la sola lattoneria e la chiusura sarà realizzata con anta in legno e vetro semplice.

