COMUNE DI NICHELINO - PROVINCIA DI TORINO

FONDAZIONE ORDINE MAURIZIANO

Ubicazione:	Nichelino, Concentrico di Stupinigi, Viale Torino
Proprietà:	Fondazione Ordine Mauriziano sede legale: Via Magellano 1, 10128 TORINO
Oggetto:	Portico Chiesa, Esedra di Levante, Esedra di Ponente, Fronte Canile. Rifacimento delle coperture. **PROGETTO ESECUTIVO PER IL RIPRISTINO DELLE COPERTURE: INTERVENTI STRUTTURALI**
Descrizione:	Planimetria piano sottotetto Esedre di levante e ponente

Gruppo di lavoro:

RUP:
FONDAZIONE ORDINE MAURIZIANO
Arch. Luigi Valdemarin

Progetto architettonico e coordinamento:
Arch. Francesco Restagno
corso De Nicola 28, 10129 Torino, tel. 356 210742
con:
Arch. Marianna Campana - Arch. Fiorella Rabellino

Progetto strutturale:
Ing. Roberto Accastelli
via Bobbi 22, 12033 Moretta (CN), tel. 0172 240384
con: Arch. Giorgina Gribaudo

Rilievo:
Geom. Paolo Dalmasso, Studio ABD
via Torino 144, 10032 Carmagnola (TO), tel. 011 9713072
con: Arch. Marco Bovetti

Planta chiave:

Documento:	ESEDRA DI PONENTE, LOTTO 1 INTERVENTO STRUTURALE		RV.01	Realizzato da: Ing. R. ACCASTELLI	TAVOLA: STR. L01
Data:	28/12/2024	Scala:	1:50 1:25 1:20		

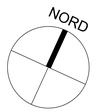

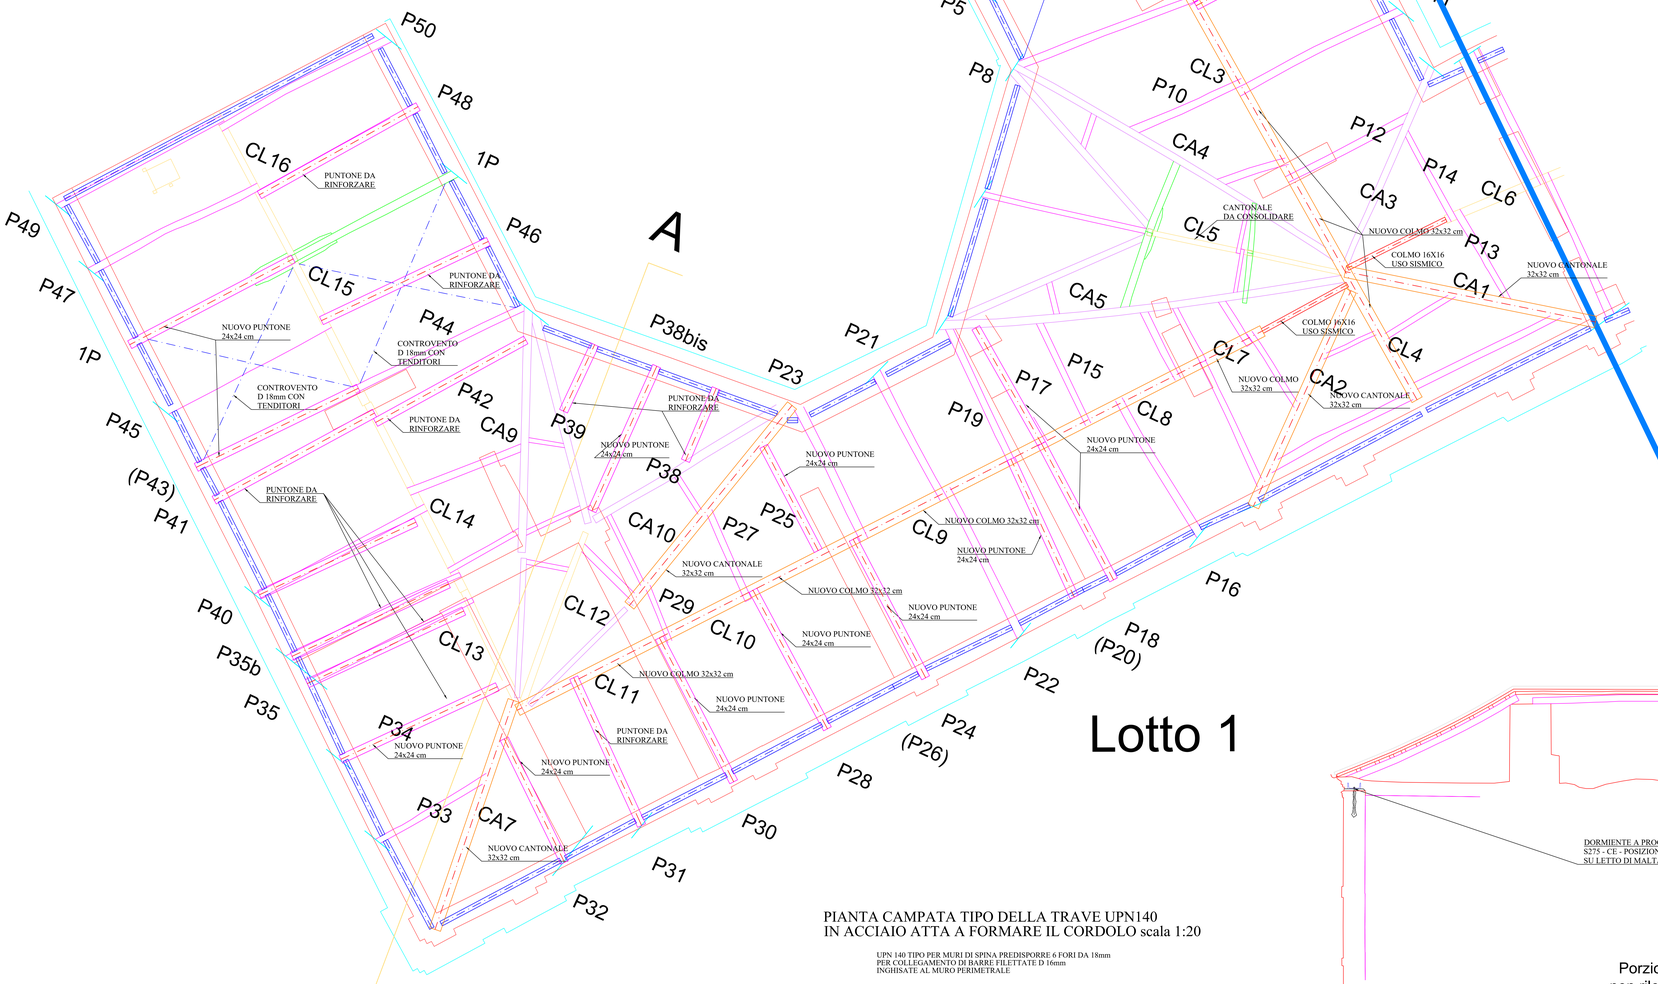

Lotto 1

PIANTA CAMPATA TIPO DELLA TRAVE UPN140
IN ACCIAIO ATTA A FORMARE IL CORDOLO scala 1:20

UPN 140 TIPO PER MURI DI SPINA PREDISPORRE 6 FORI DA 18mm
PER COLLEGAMENTO DI BARRE FILETTATE D 16mm
INGHISATE AL MURO PERIMETRALE

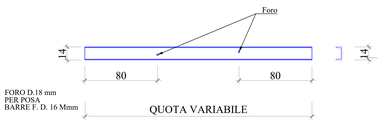

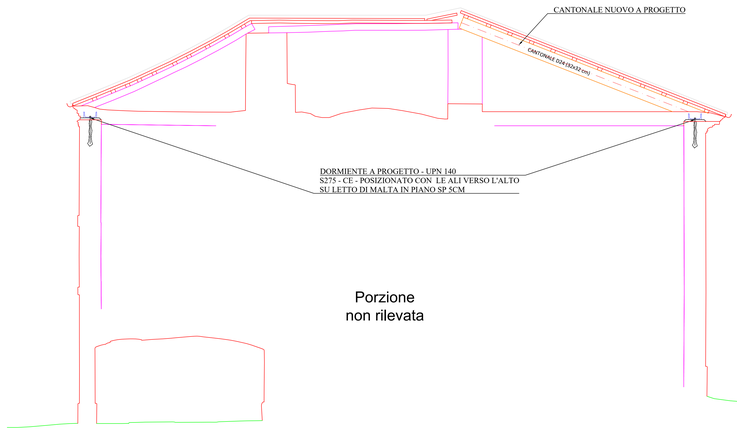

Porzione
non rilevata

Sezione A-A'

TRATTO CAMPIONE ESTESO AD UNA CAMPATA TIPO DEL CORDOLO LIGNEO - VISTA FRONTALE
SCALA 1 : 25

SCHEMA CAMPATA TIPO DEL CONTROVENTO DI FALDA IN TONDO D. 20 mm

CON PIATTI DI ANCORAGGIO IN TESTATA E TENDITORE PER REGOLAZIONE SU OGNI ASTA
SCALA 1 : 25

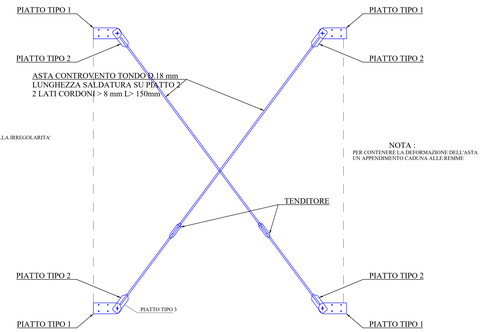

PIASTRE METALLICHE A CONNESSIONE
DELLA CONTROVENTATURA AI PUNTONI
SCALA 1 : 5

DIMENSIONI E FORATURA SUSCETTIBILI DI MODESTI AGGIUSTAMENTI IN RAGIONE DELLA IRREGOLARITA'
DEGLI ELEMENTI LIGNEI DA CONNETTERE
FORATURA DA DEFINIRE IN OPERA PER VITI FILETTATE D. 9 mm
N. 4 FORI LATO LEGNO A PIATTO
N. 1 FORO LATO ASTA CONTROVENTO DIAM. 18 mm PER BULLONE A R. D. 16 mm

LEGENDA NUOVE TRAVI 1:25

COLMO 16X16 USO SISMICO

PUNTONE 24X24

CANTONALE O COLMO 32X32