

COMUNE DI NICHELINO - PROVINCIA DI TORINO



FONDAZIONE ORDINE MAURIZIANO

Ubicazione:

Nichelino, Concentrico di Stupinigi, Viale Torino

Proprietà:

Fondazione Ordine Mauriziano  
sede legale: Via Magellano 1 - 10128 TORINO

Oggetto:

Portico Chiesa, Esedra di Levante, Esedra di Ponente, Fronte Canile.  
Rifacimento delle coperture.

PROGETTO ESECUTIVO PER IL RIPRISTINO DELLE COPERTURE:  
INTERVENTI STRUTTURALI

Descrizione:

Planimetria piano sottotetto Esedre di Levante e Ponente

Gruppo di lavoro:

RUP:

FONDAZIONE ORDINE MAURIZIANO  
Arch. Luigi Valdemarin

Progetto architettonico e coordinamento:

Arch. Francesco Restagno  
corso De Nicola 28, 10129 Torino, tel. 336.210742  
con: Arch. Marianna Campana - Arch. Fiorella Rabellino

Progetto strutturale:

Ing. Roberto Accastelli  
via Bolaffi 22, 10033 Moncalvo (CN), tel. 0172.243384  
con: Arch. Giorgia Gribaudo

Rilevo:

Geom. Paolo Dalmasso, Studio ABD  
via Torino 144, 10022 Carmagnola (TO), tel. 011.9713072  
con: Arch. Marco Bovelli

Documento:

ESEDRA DI PONENTE, LOTTO 4  
INTERVENTO STRUTTURALE

RV.01

Data:

28/12/2024

Scala:


1:50 1:25 1:20

Realizzato da:


Ing.  
R. ACCASTELLI

TAVOLA:


STR. L04

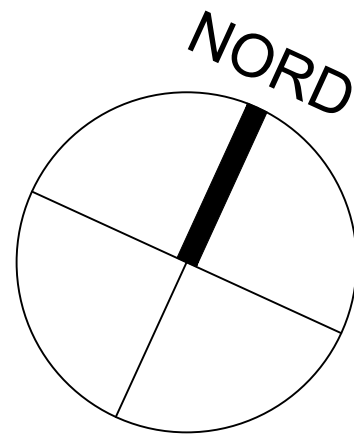


PIANTA CAMPATA TIPO DELLA TRAVE UPN140  
IN ACCIAIO ATTA A FORMARE IL CORDOLO scala 1:20

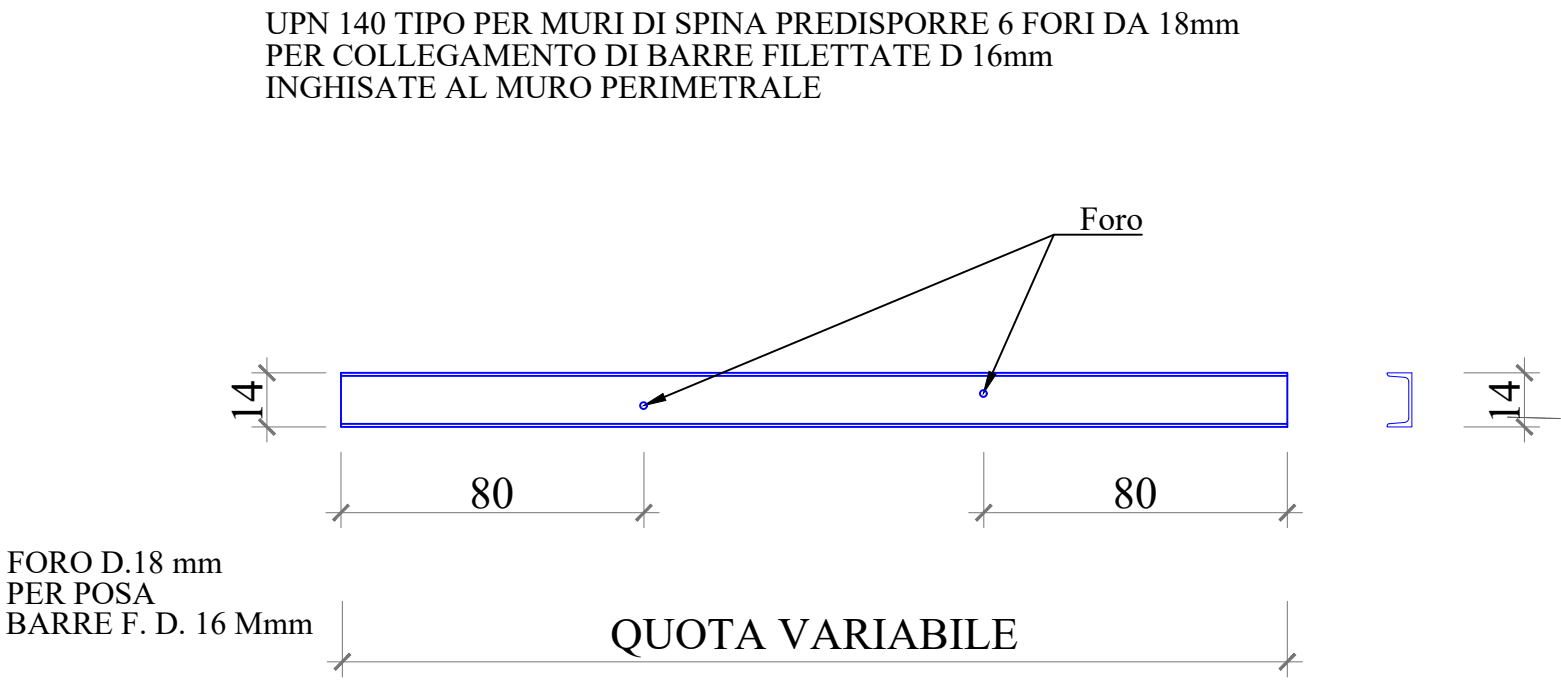


LEGENDA NUOVE TRAVI 1:25

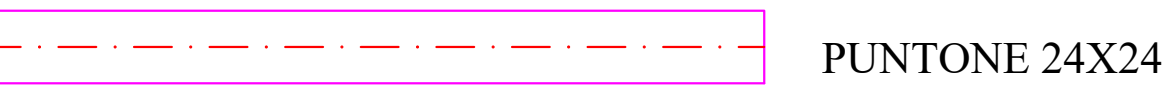


Lotto 4

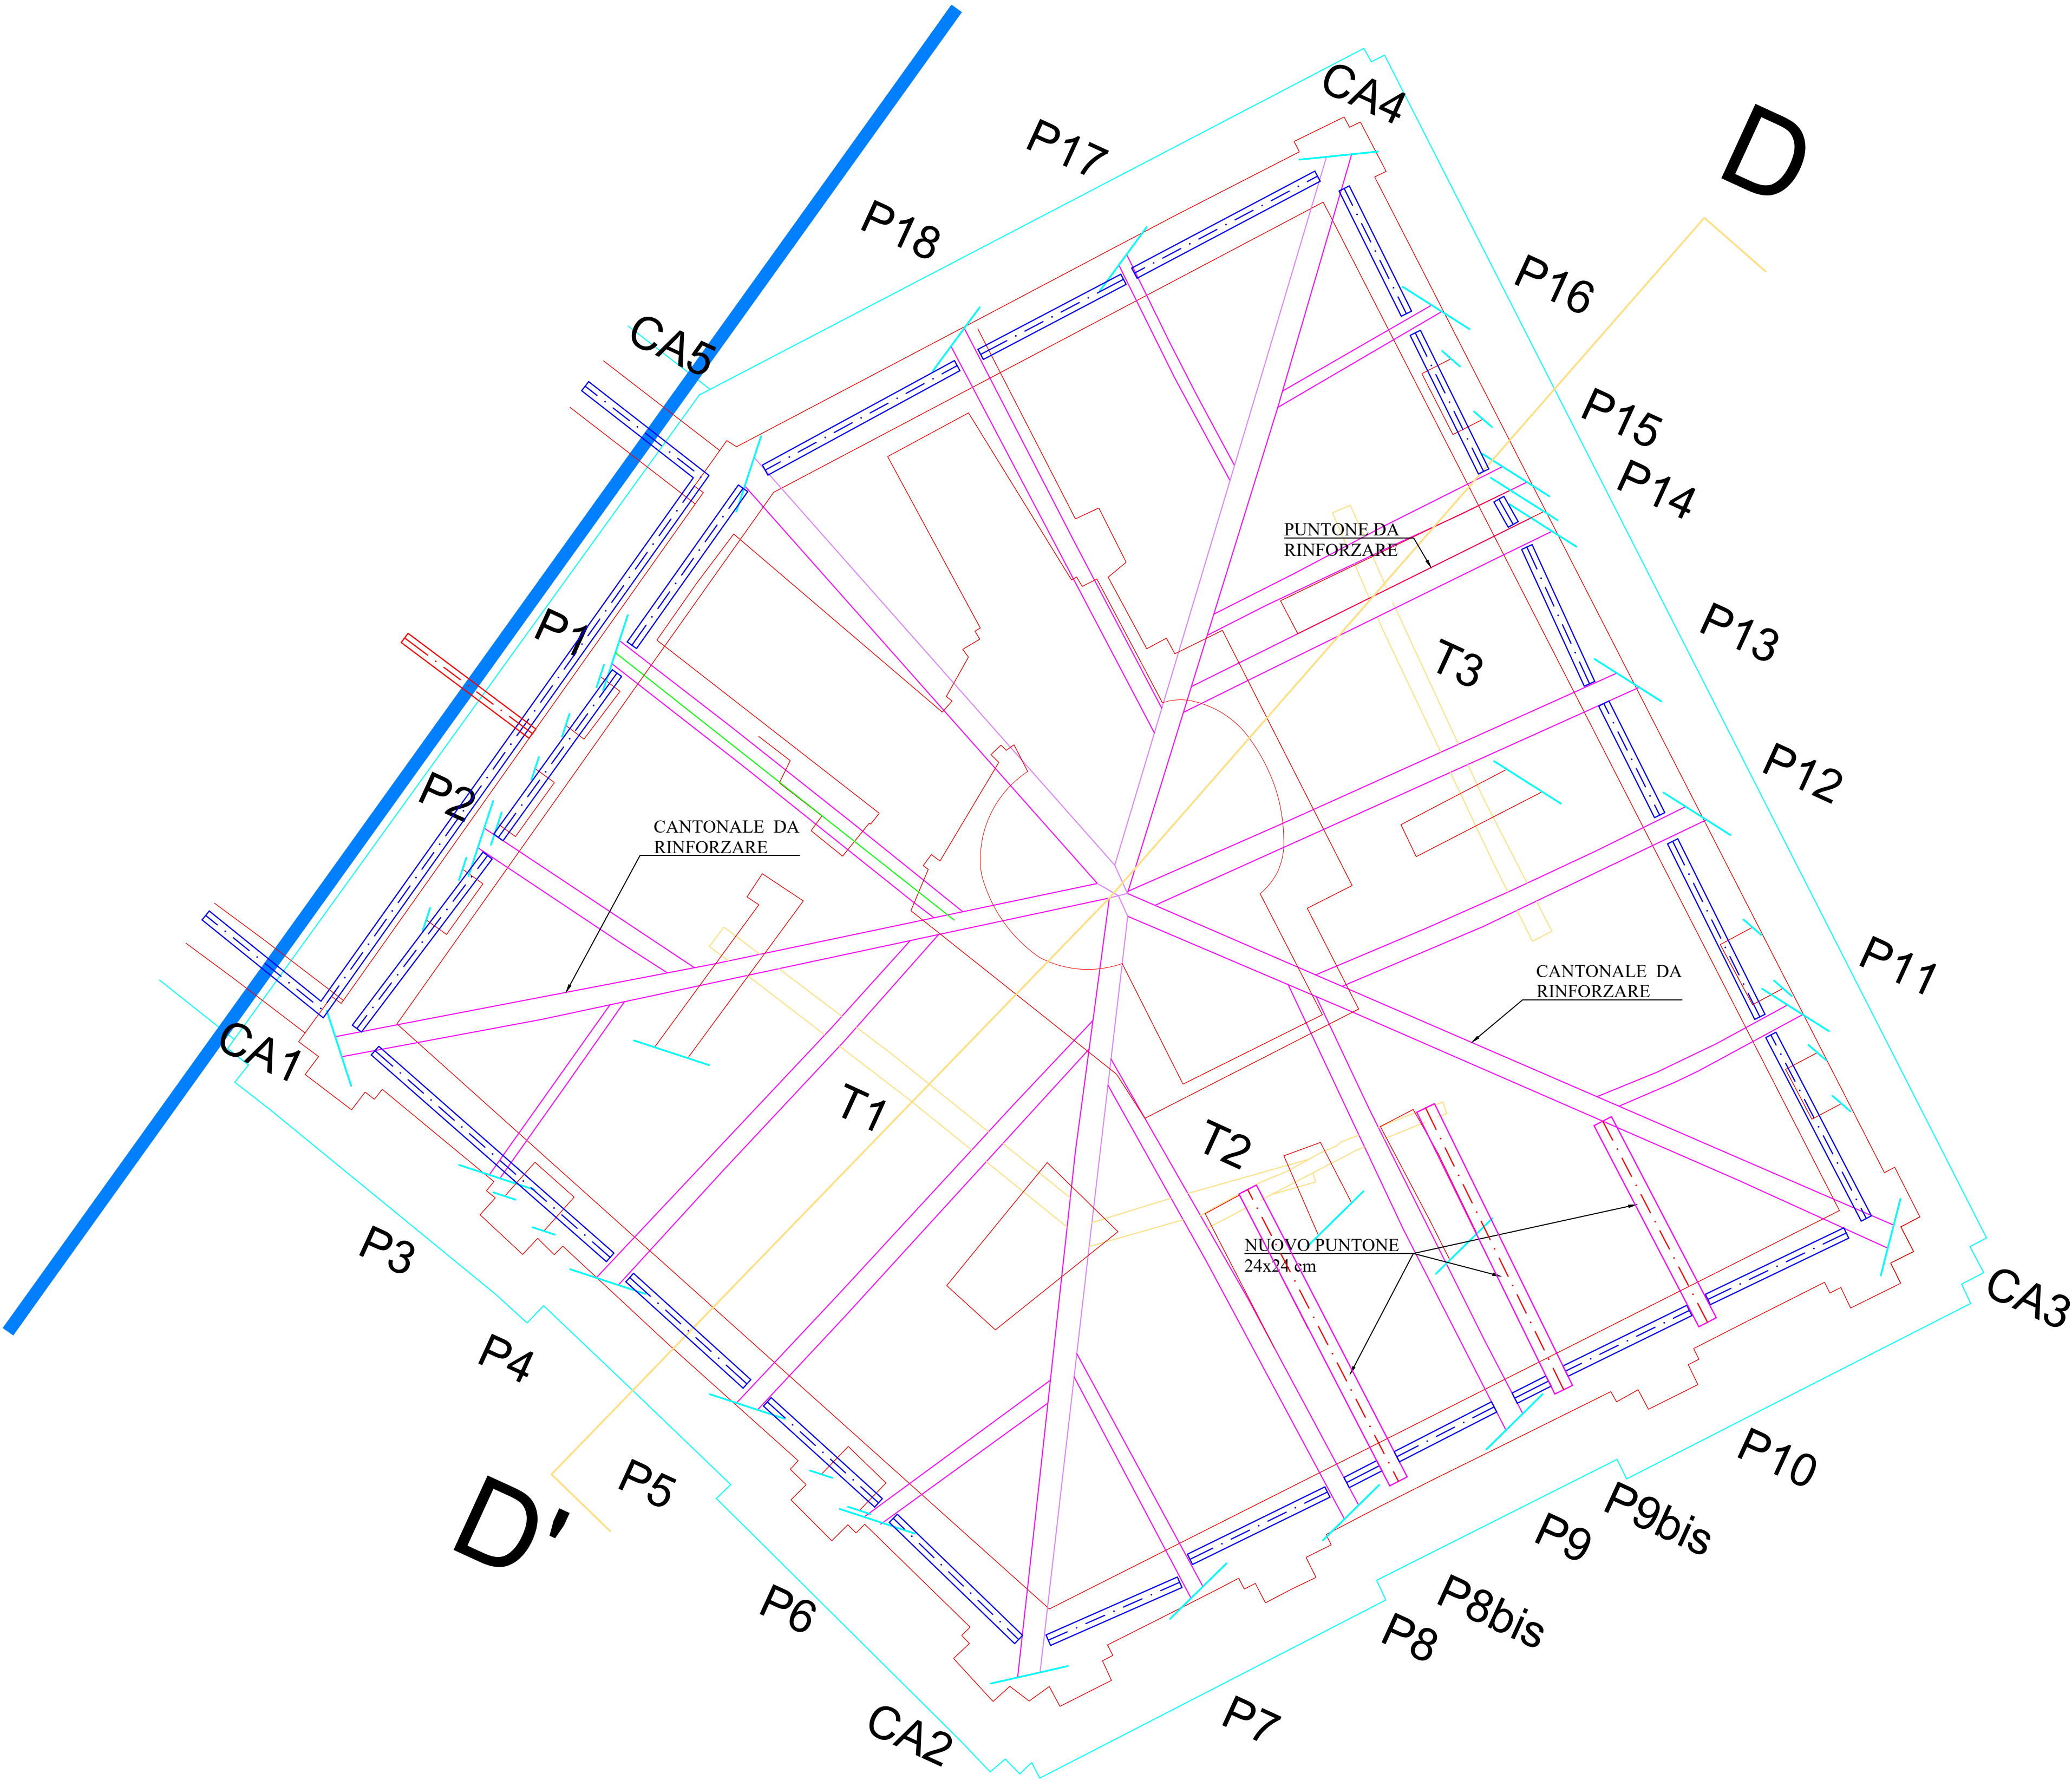

TRATTO CAMPIONE ESTESO AD UNA CAMPATA TIPO DEL CORDOLO LIGNEO - VISTA FRONTALE  
SCALA 1 : 25

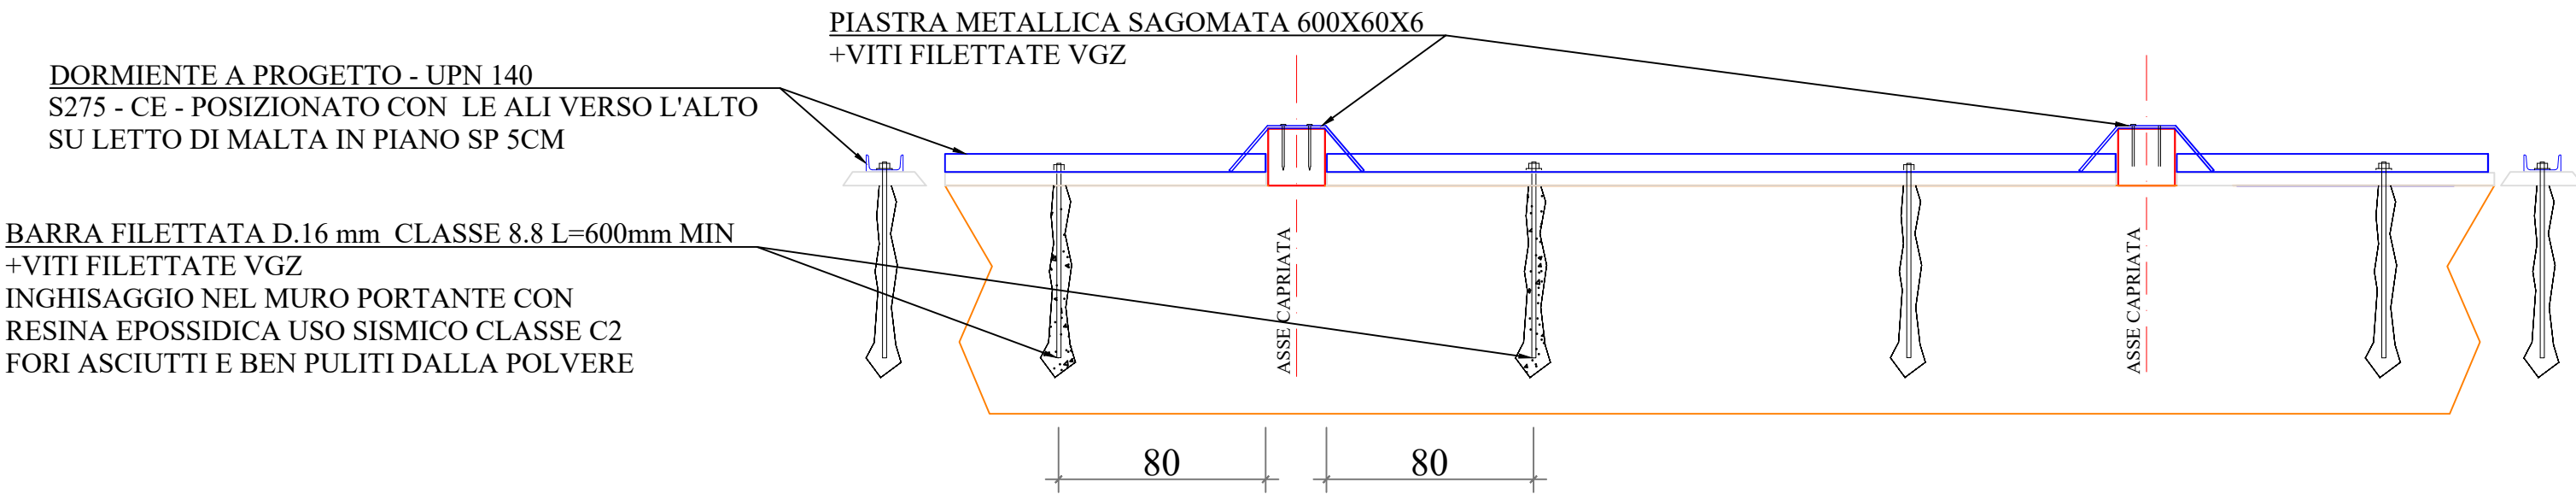


SCHEMA CAMPATA TIPO DEL CONTROVENTO DI FALDA IN TONDO D. 20 mm  
CON PIATTI DI ANCORAGGIO IN TESTATA E TENDITORE PER REGOLAZIONE SU OGNI ASTA  
SCALA 1 : 25

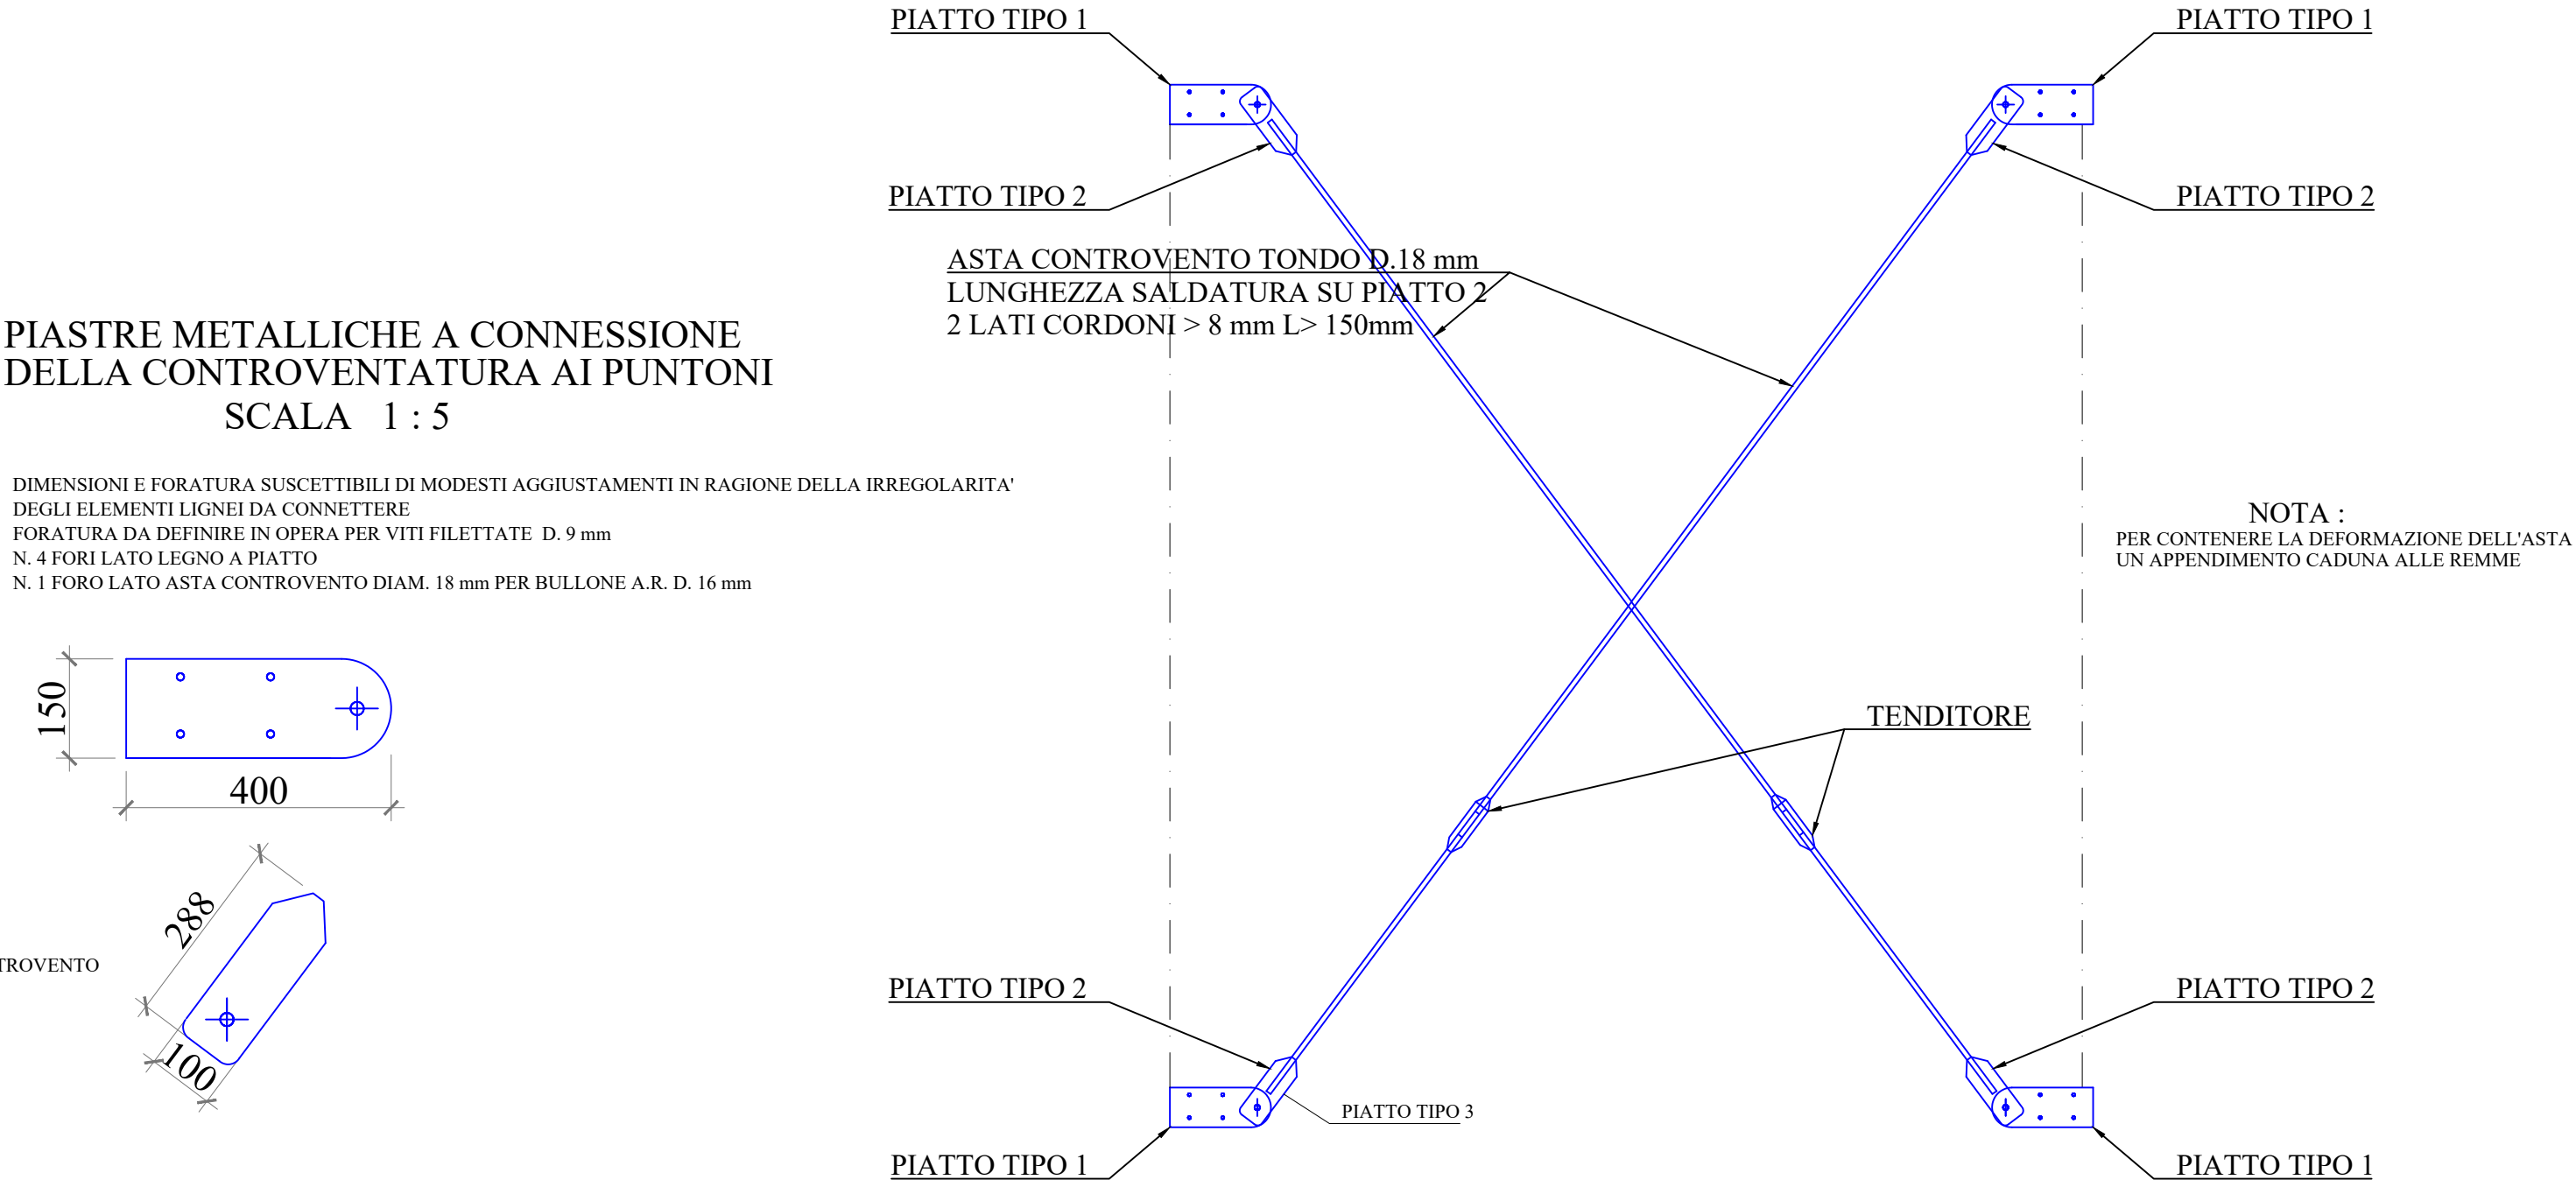


PIASTRE METALLICHE A CONNESSIONE  
DELLA CONTROVENTATURA AI PUNTONI  
SCALA 1 : 5

DIMENSIONI E FORATURA SUGGERITE DI MODESTI AGGIUSTAMENTI IN RAGIONE DELLA IRREGOLARITA' DEGLI ELEMENTI LIGNEI DA CONNETTERE.  
FORATURA DA DEFINIRE IN OPERA PER VITI FILETTATE D. 9 mm  
N. 4 FORI LATO LEGNO A PIATTO.  
N. 1 FORO LATO ASTA CONTROVENTO DIAM. 18 mm PER BULLONE A.R. D. 16 mm

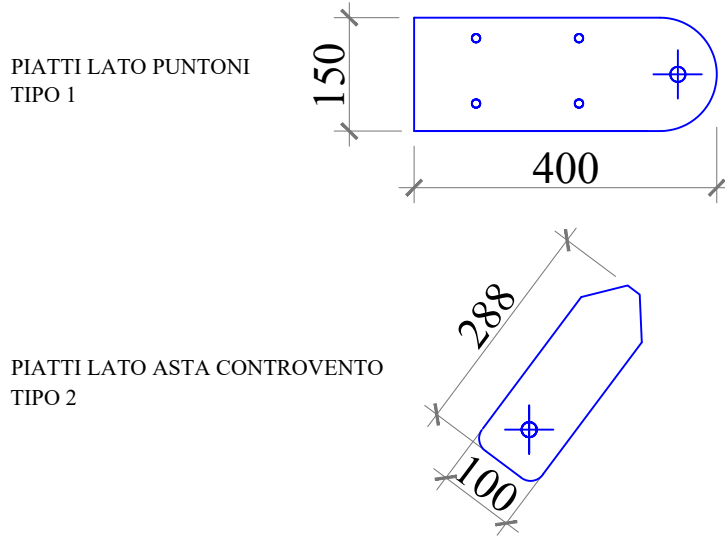

PIASTRE SOMMITALI RACCORDATE PER  
ACCOGLIERE BASE PIANA PER PALO LINEA VITA

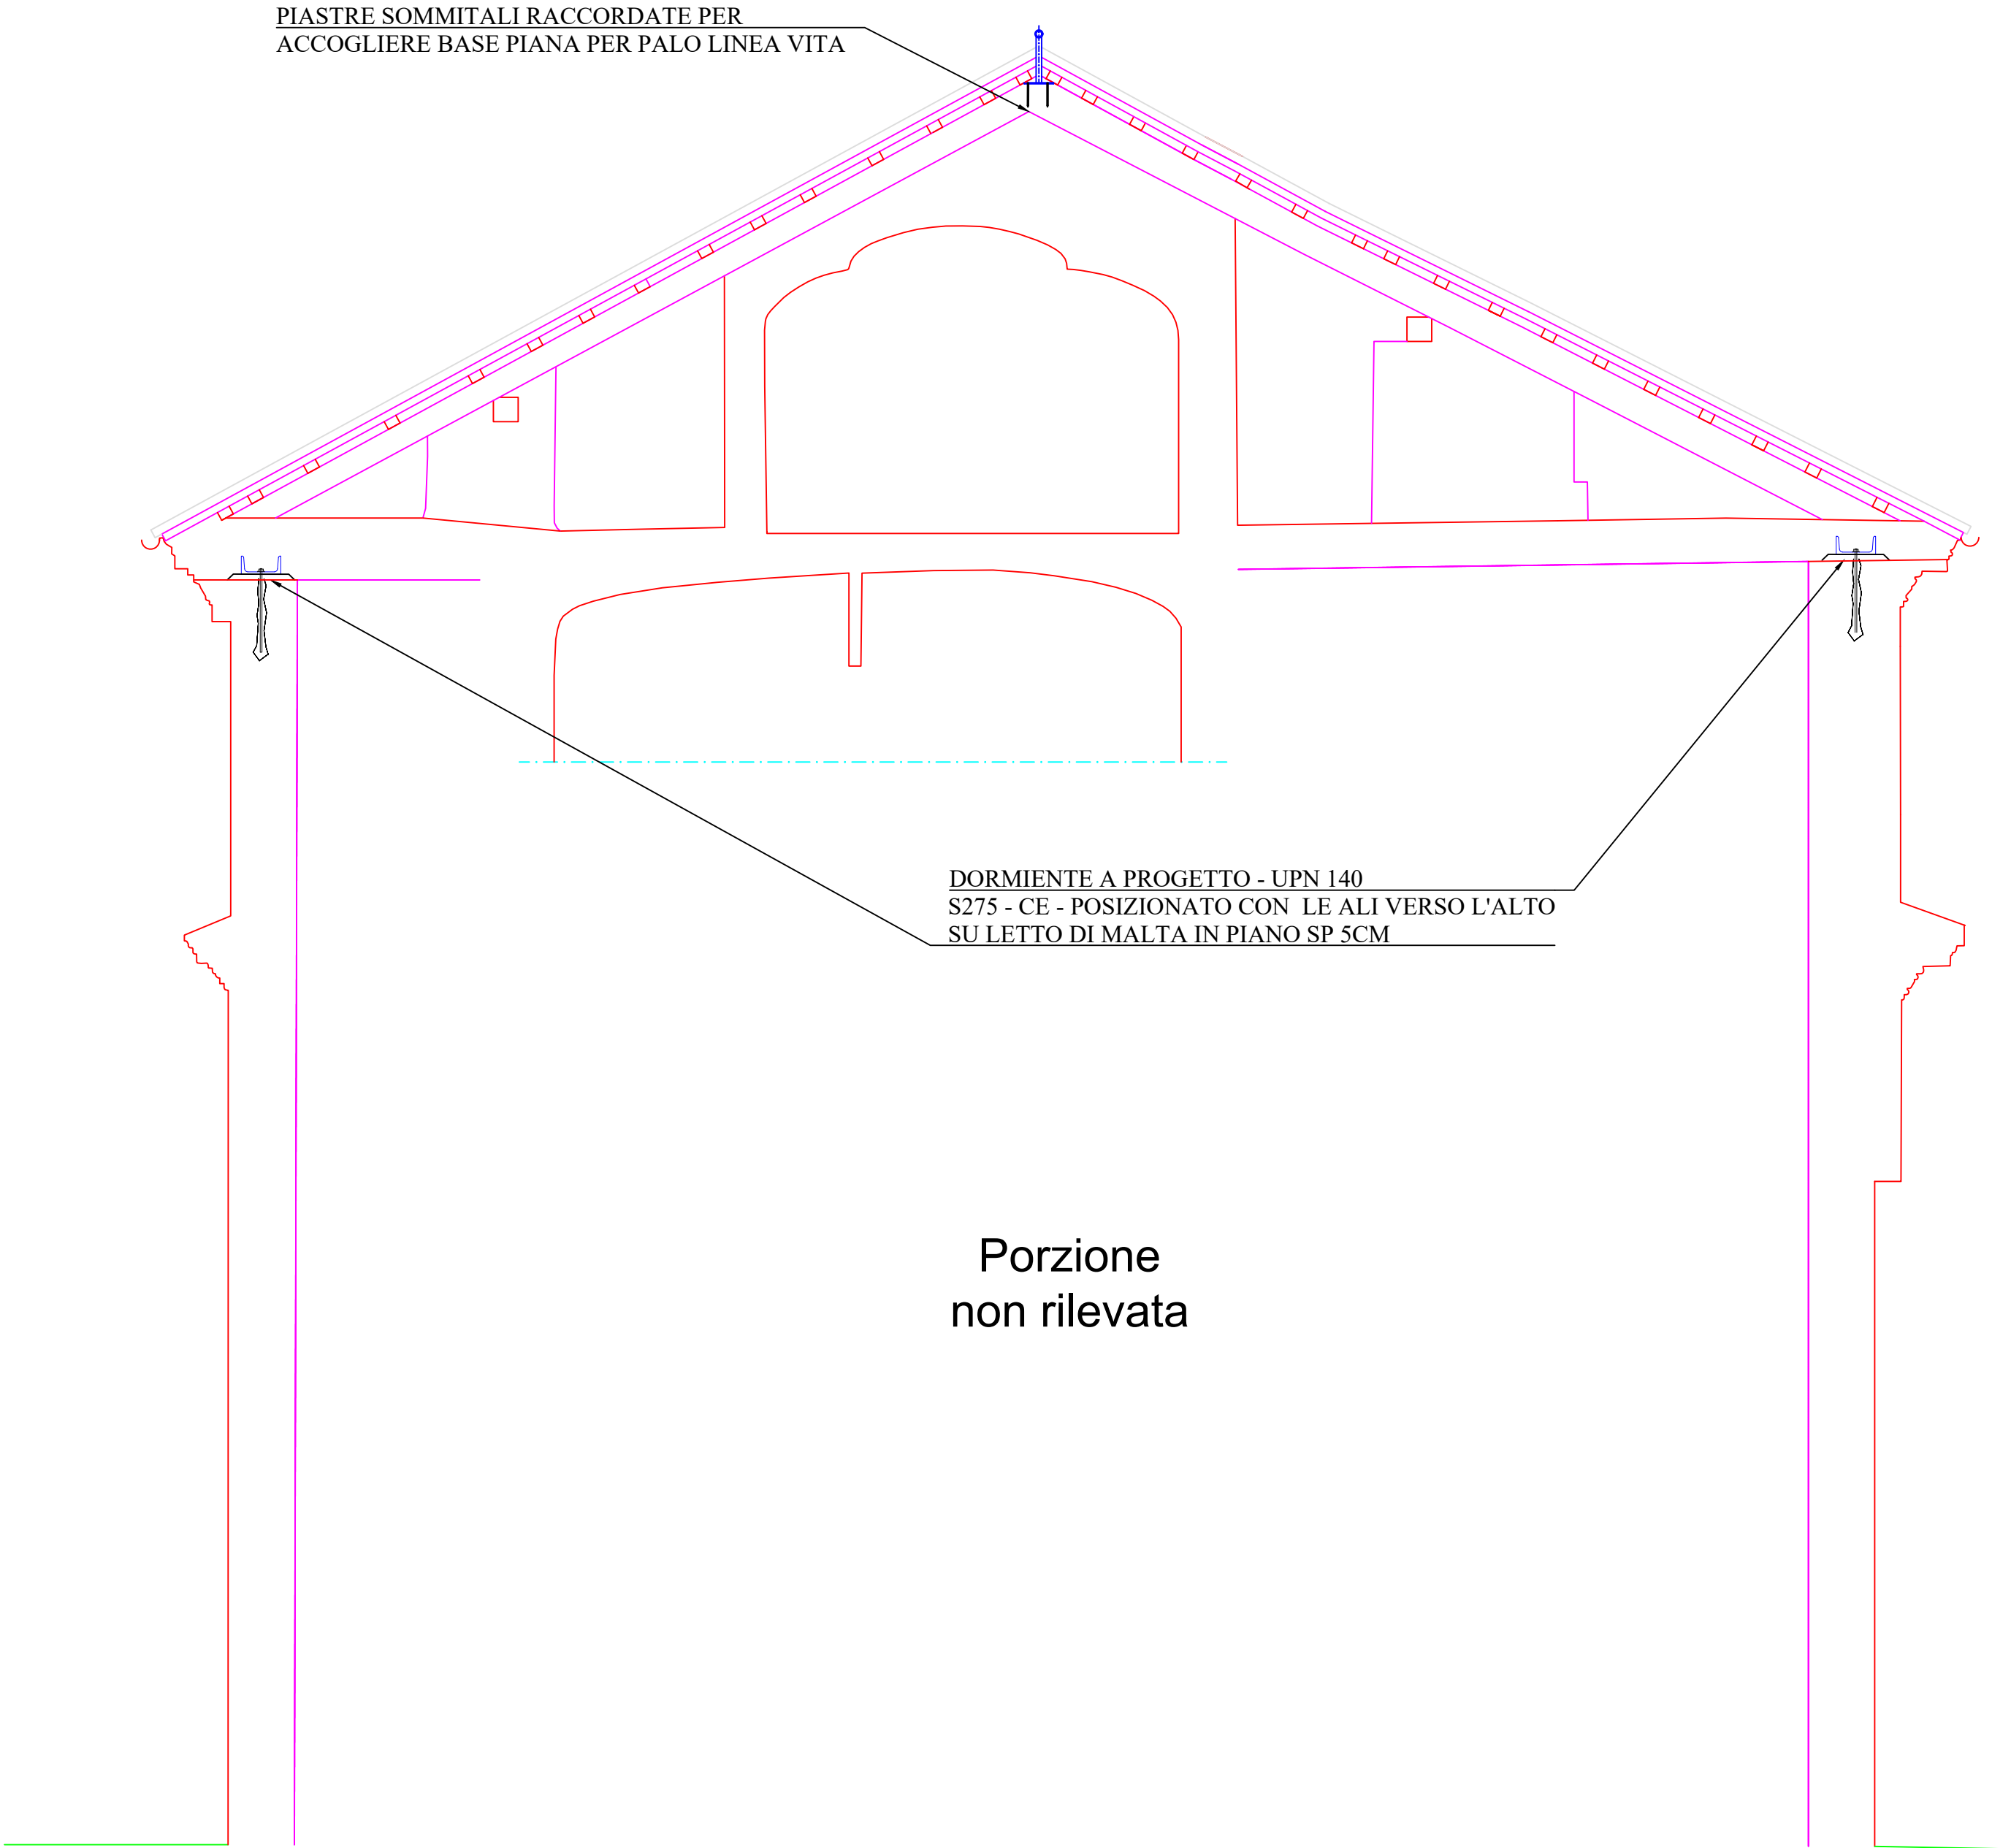

Sezione D-D'