Finanziato dall'Unione europea NextGenerationEU

MINISTERO DELLA CULTURA

Missione 1 - Digitalizzazione, innovazione, competitività e cultura, Component 3 - Cultura 4.0 (M1C3), Misura 2 "Rigenerazione di piccoli siti culturali, patrimonio culturale, religioso e rurale", Investimento 2.3: "Programmi per valorizzare l'identità dei luoghi: parchi e giardini storici".

PALAZZINA DI CACCIA DI STUPINIGI

PROGETTO DI RECUPERO E RESTAURO DEL GIARDINO STORICO INTERNO ALLE MURA

PROGETTO STANZE DI VERZURA, *PARTERRE* E GIARDINO DI LEVANTE

OGGETTO:
TAV. 13
PROGETTO:
Quote: pavimentazione e cordoli

PROGETTO ESECUTIVO

SCALA: varie
DATA: 11/2024
REV. 0

Il R.U.P:
Dott.sa Marta Fusi (Fondazione Ordine Mauriziano)

PROGETTO:
CONSORZIO DELLE RESIDENZE REALI SABAUDE:
- Arch. Maurizio Reggi e Arch. Alessia Bellone (Progetto Generale)

-IMPRO S.r.l / Ing. Remo Giulio Vaudano (Strutture e impianti)

Collaborazioni Specialistiche:
- Dott. Naturalista Ivan Di Già (Studio di Incidenza:habitat, vegetazione, flora e fauna, ZSC IT1110004 Stupinigi)
- Studio Associato Planta / Dott. Forestale Roberto Martinis, Dott. Forestale Andrea Alberto Rettori (Relazione Fitostatica e definizione degli interventi sulla componente arborea esistente)
- S.R.G. Studi e Rilievi Geologici / Geol. Michele De Ruvo (Indagini geologiche, geotecniche, sismiche ed ambientali)

REGIONE PIEMONTE — La Venaria Reale — Residenze Reali Sabaude

LEGENDA

Aree di rifacimento pavimentazione

PLANIMETRIA DI PROGETTO - pavimentazioni 1:500

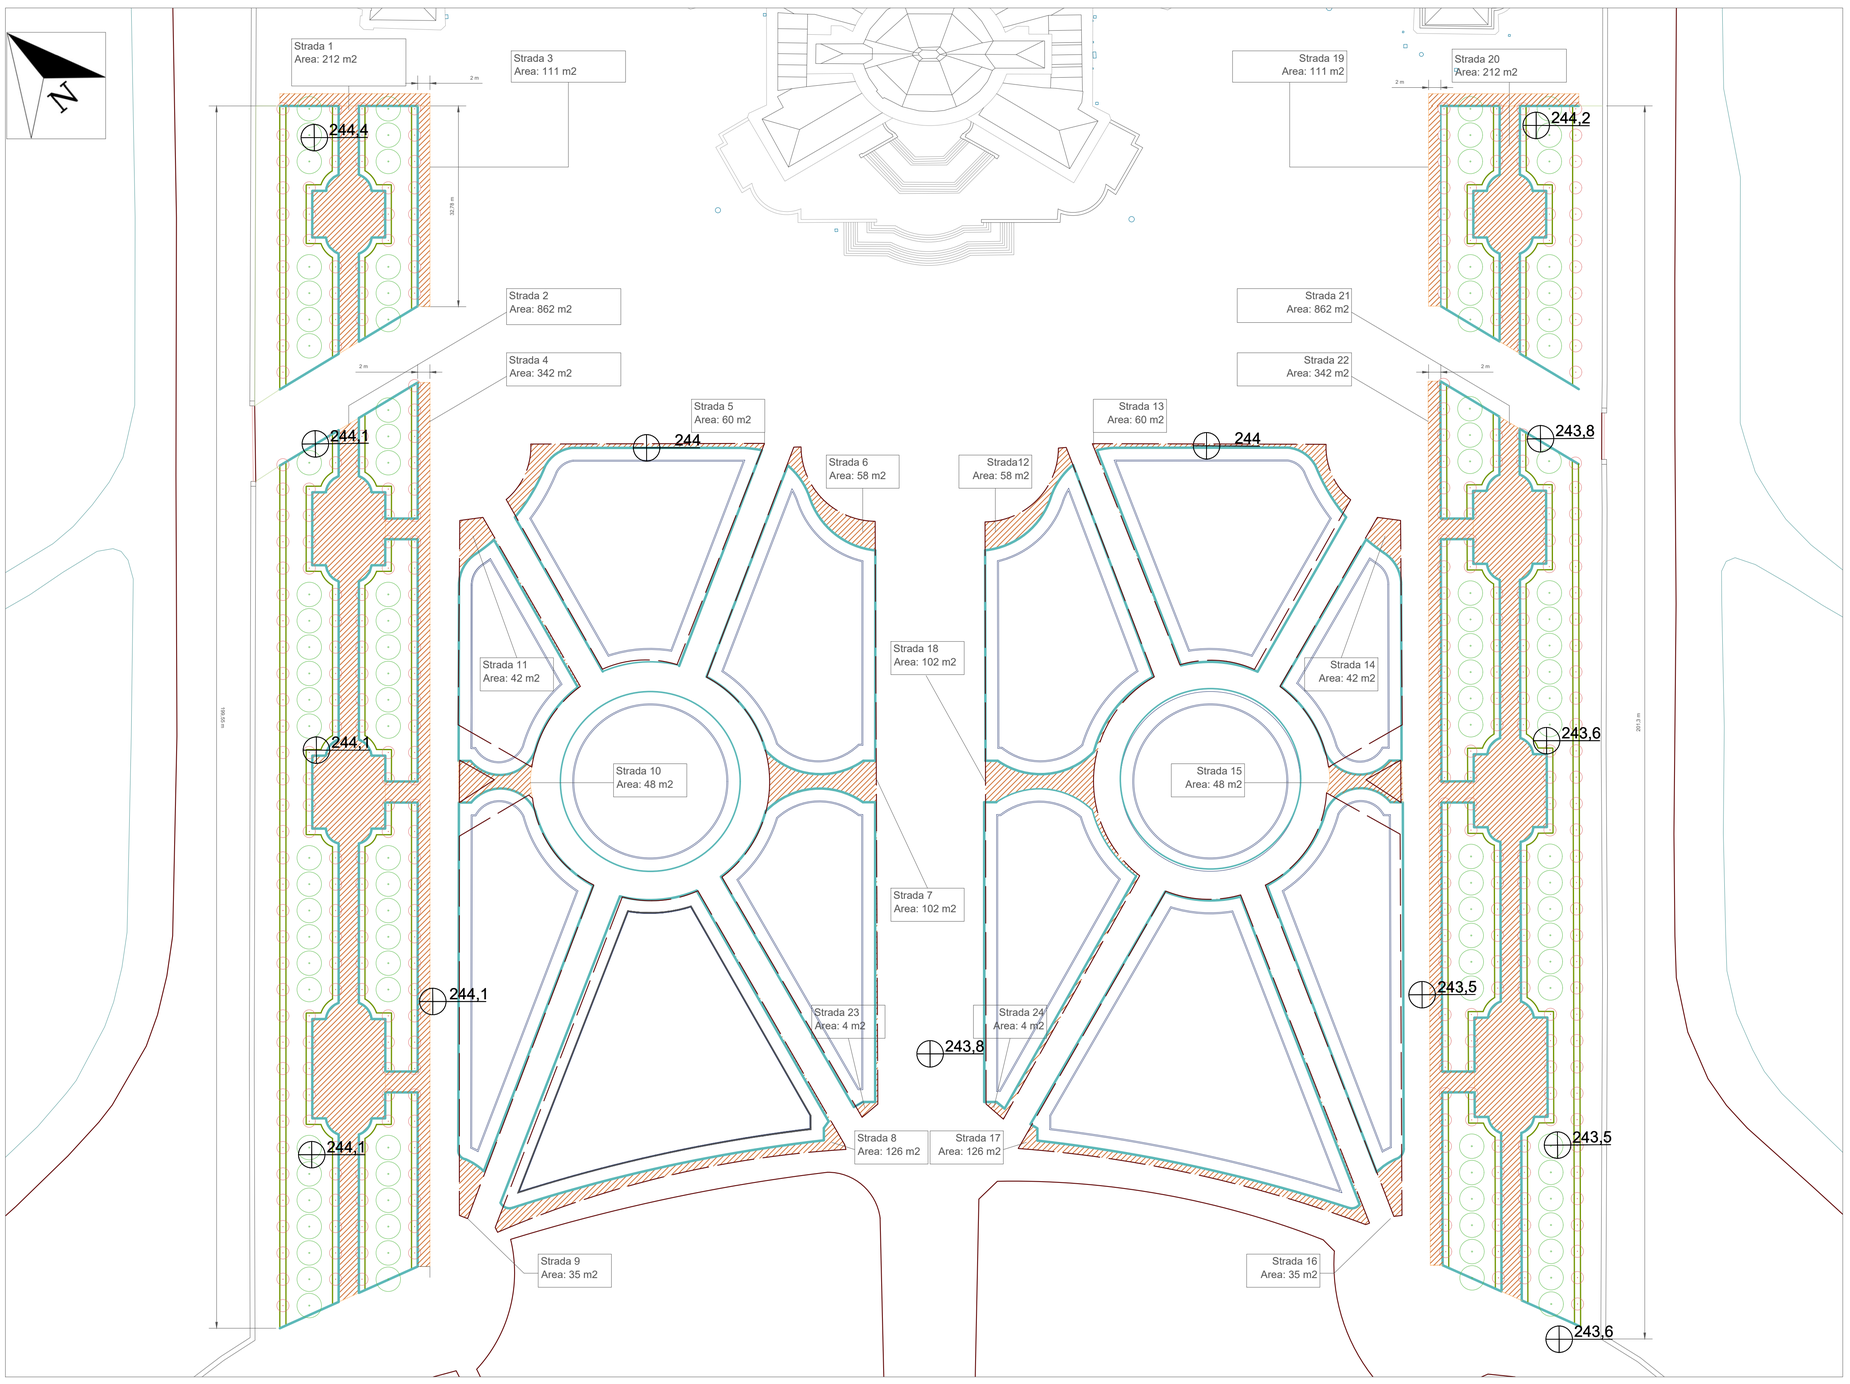

LEGENDA

Cordolo h 8 mm

Cordolo h 12 mm

Caditoia

PLANIMETRIA DI PROGETTO - cordoli 1:500

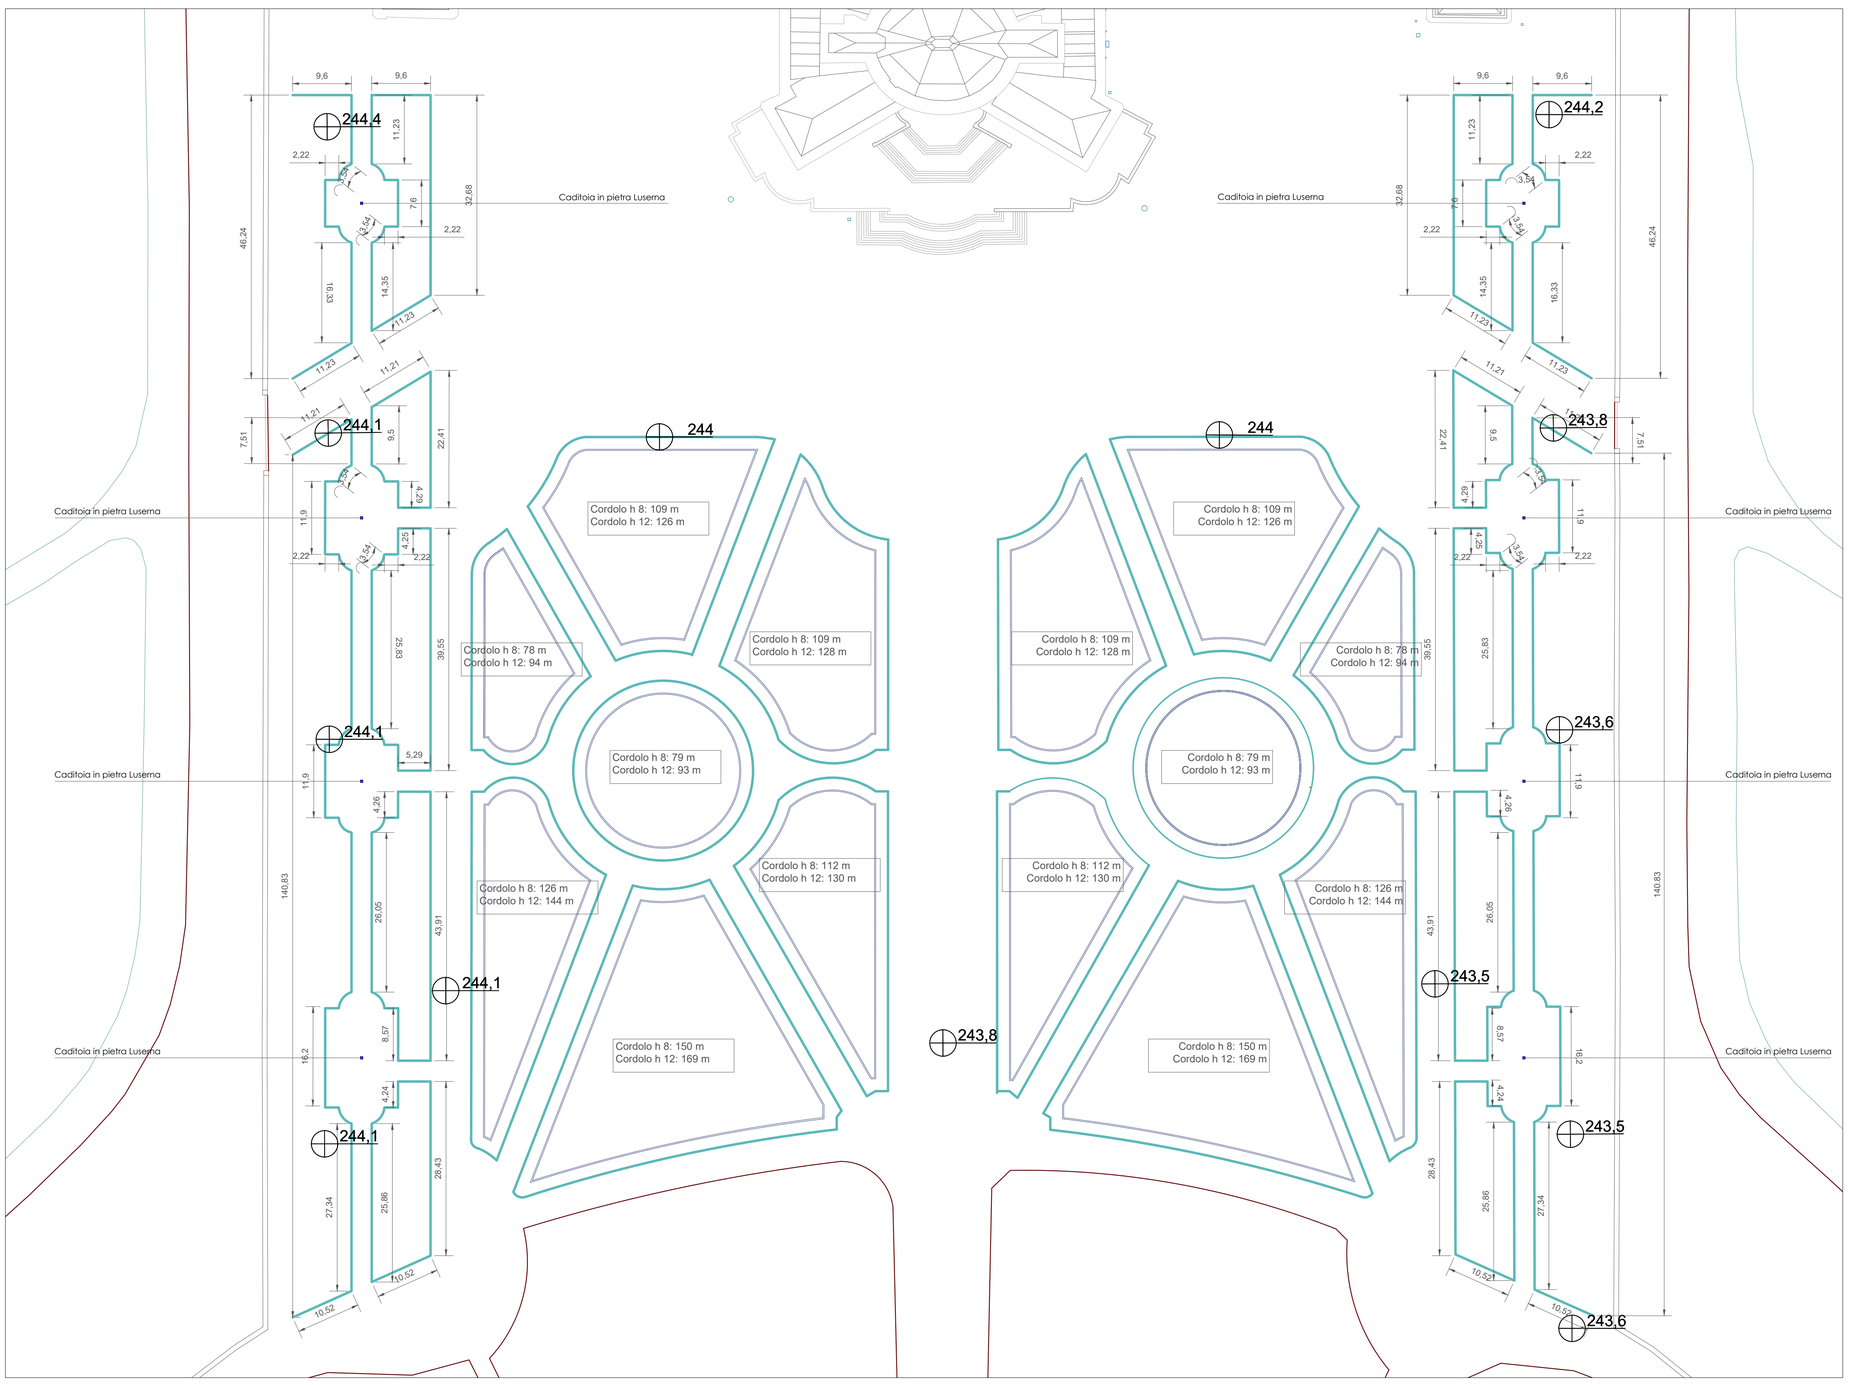

CADITOIA IN PIETRA LUSERNA

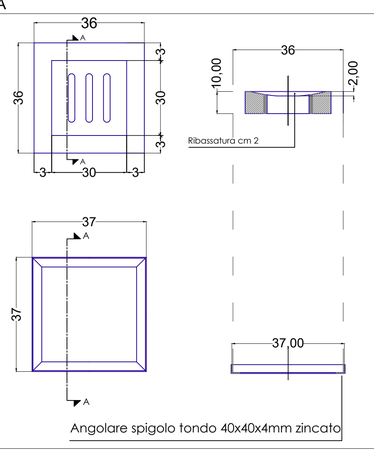

N.B. le superfici a vista della caditoia verranno rifinite tramite bocciardatura o fiammatura su indicazione della Direzione Lavori

Angolare spigolo tondo 40x40x4mm zincato

SISTEMA POZZETTO E TUBI DRENANTI

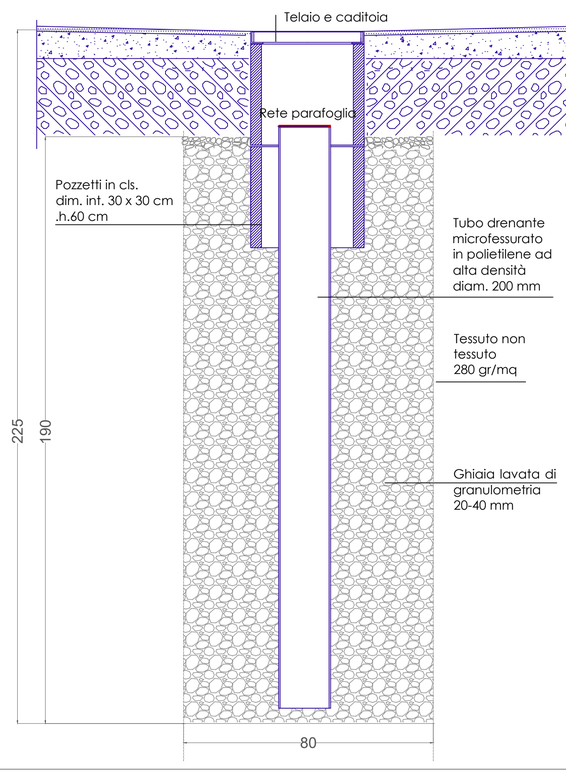

STRATIGRAFIA PERCORSO DEL CORRIDOIO 'STANZE DI VERZURA'

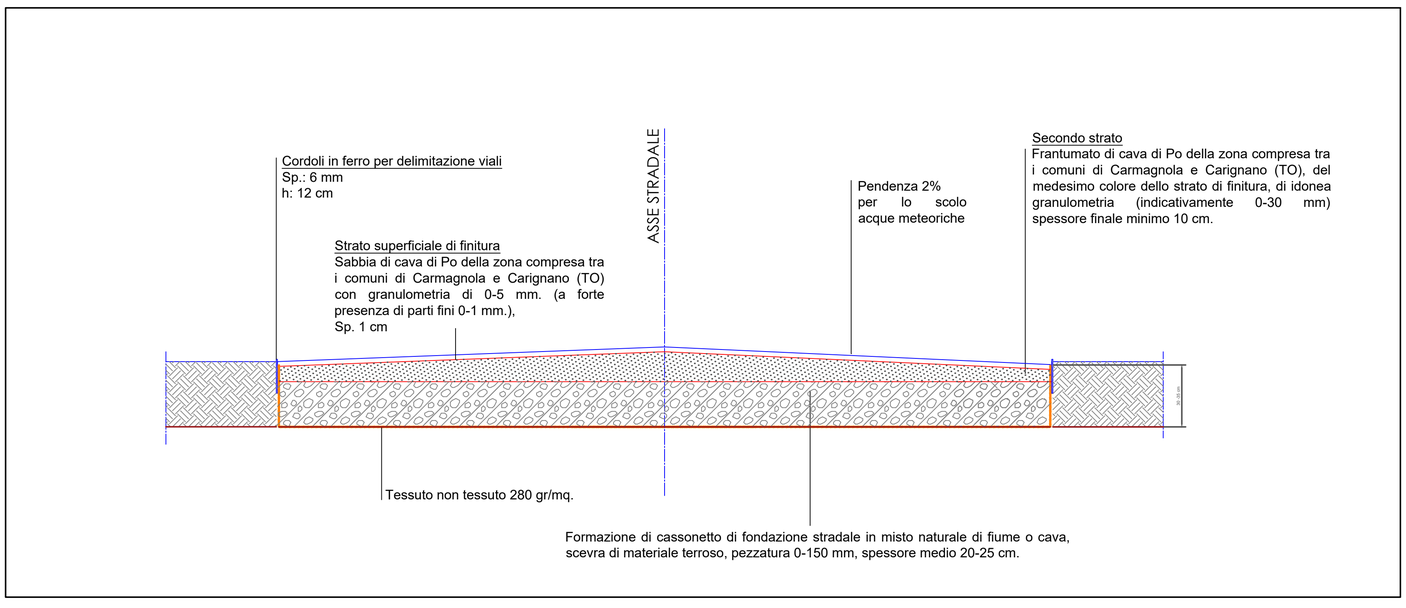

CORDOLI DELIMITAZIONE VIALI

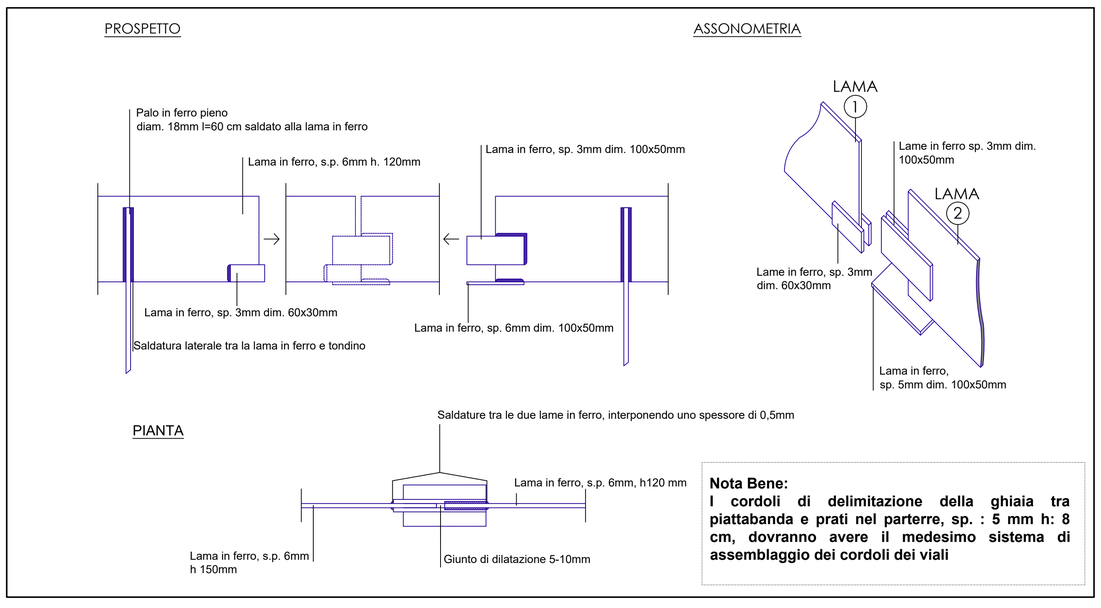

Nota Bene:
I cordoli di delimitazione della ghiaia tra piattabanda e prati nel parterre, sp. : 5 mm h: 8 cm, dovranno avere il medesimo sistema di assemblaggio dei cordoli dei viali