



COMUNE DI NICHELINO (TO) - REGIONE PIEMONTE
FONDAZIONE ORDINE MAURIZIANO



PIANO STRATEGICO "Grandi progetti beni culturali" - D.M. 1 agosto 2022
 rep n. 309 - Programmazione risorse 2023 - CUP F19D22001140001

LOTTO A SCALA JUVARRIANA, GALLERIA E ATRIO DI PONENTE

COMMITTENZA E PROPRIETA':
 FONDAZIONE ORDINE MAURIZIANO
 Piazza Principe Amedeo, 7, Stupinigi, Nichelino (TO)
 LEGALE RAPPRESENTANTE: Avv. Licia Mattioli

RESPONSABILE UNICO DEL PROGETTO:
 ARCH. LUIGI VALDEMARIN

COORDINAMENTO E PROGETTAZIONE
 ARCHITETTONICA E DI RESTAURO:
 ARCH. CONS. CHIARA MOMO,
 Corso Bernardino Telesio, 99, Torino
 con PROF. ARCH. MAURIZIO MOMO,
 Piazza Carlo Emanuele II, 17b, Torino

PROGETTAZIONE STRUTTURALE: ING. CHIAFFREDO NOVARESE,
 Via Cuneo, 21, 12033 Moretta (Cn)

PROGETTAZIONE IMPIANTI FLUIDOMECCANICI: DOTT. ALBERTO MILANOLI,
 Corso Galileo Ferraris, 99, 10128 Torino

PROGETTAZIONE IMPIANTI ELETTRICI: PER.IND. MICHELE CARIA,
 Via Reguzzoni, 19, 10094 Giaveno (To)

COORDINAMENTO SICUREZZA: ARCH. ROBERTO BAFFERT,
 Corso Bernardino Telesio, 99, Torino

PROGETTO ESECUTIVO

OGGETTO:

PIANO DI SICUREZZA E COORDINAMENTO

(Allegato XV e art. 100 del D.Lgs. 9 aprile 2008, n. 81 e s.m.i.)
 (D.Lgs. 3 agosto 2009, n. 106)


Tavole di progetto

PLANIMETRIA DI CANTIERE
 SEZIONI ESPLICATIVE

DATA: Aprile 2025


GRANDI PROGETTI BENI CULTURALI - PALAZZINA DI CACCIA DI STUPINIGI
D.M. 1° agosto 2022, rep. n. 309 - Lotto A - scala juvarriana, galleria e atrio di ponente

APPARTAMENTO DI
PONENTE

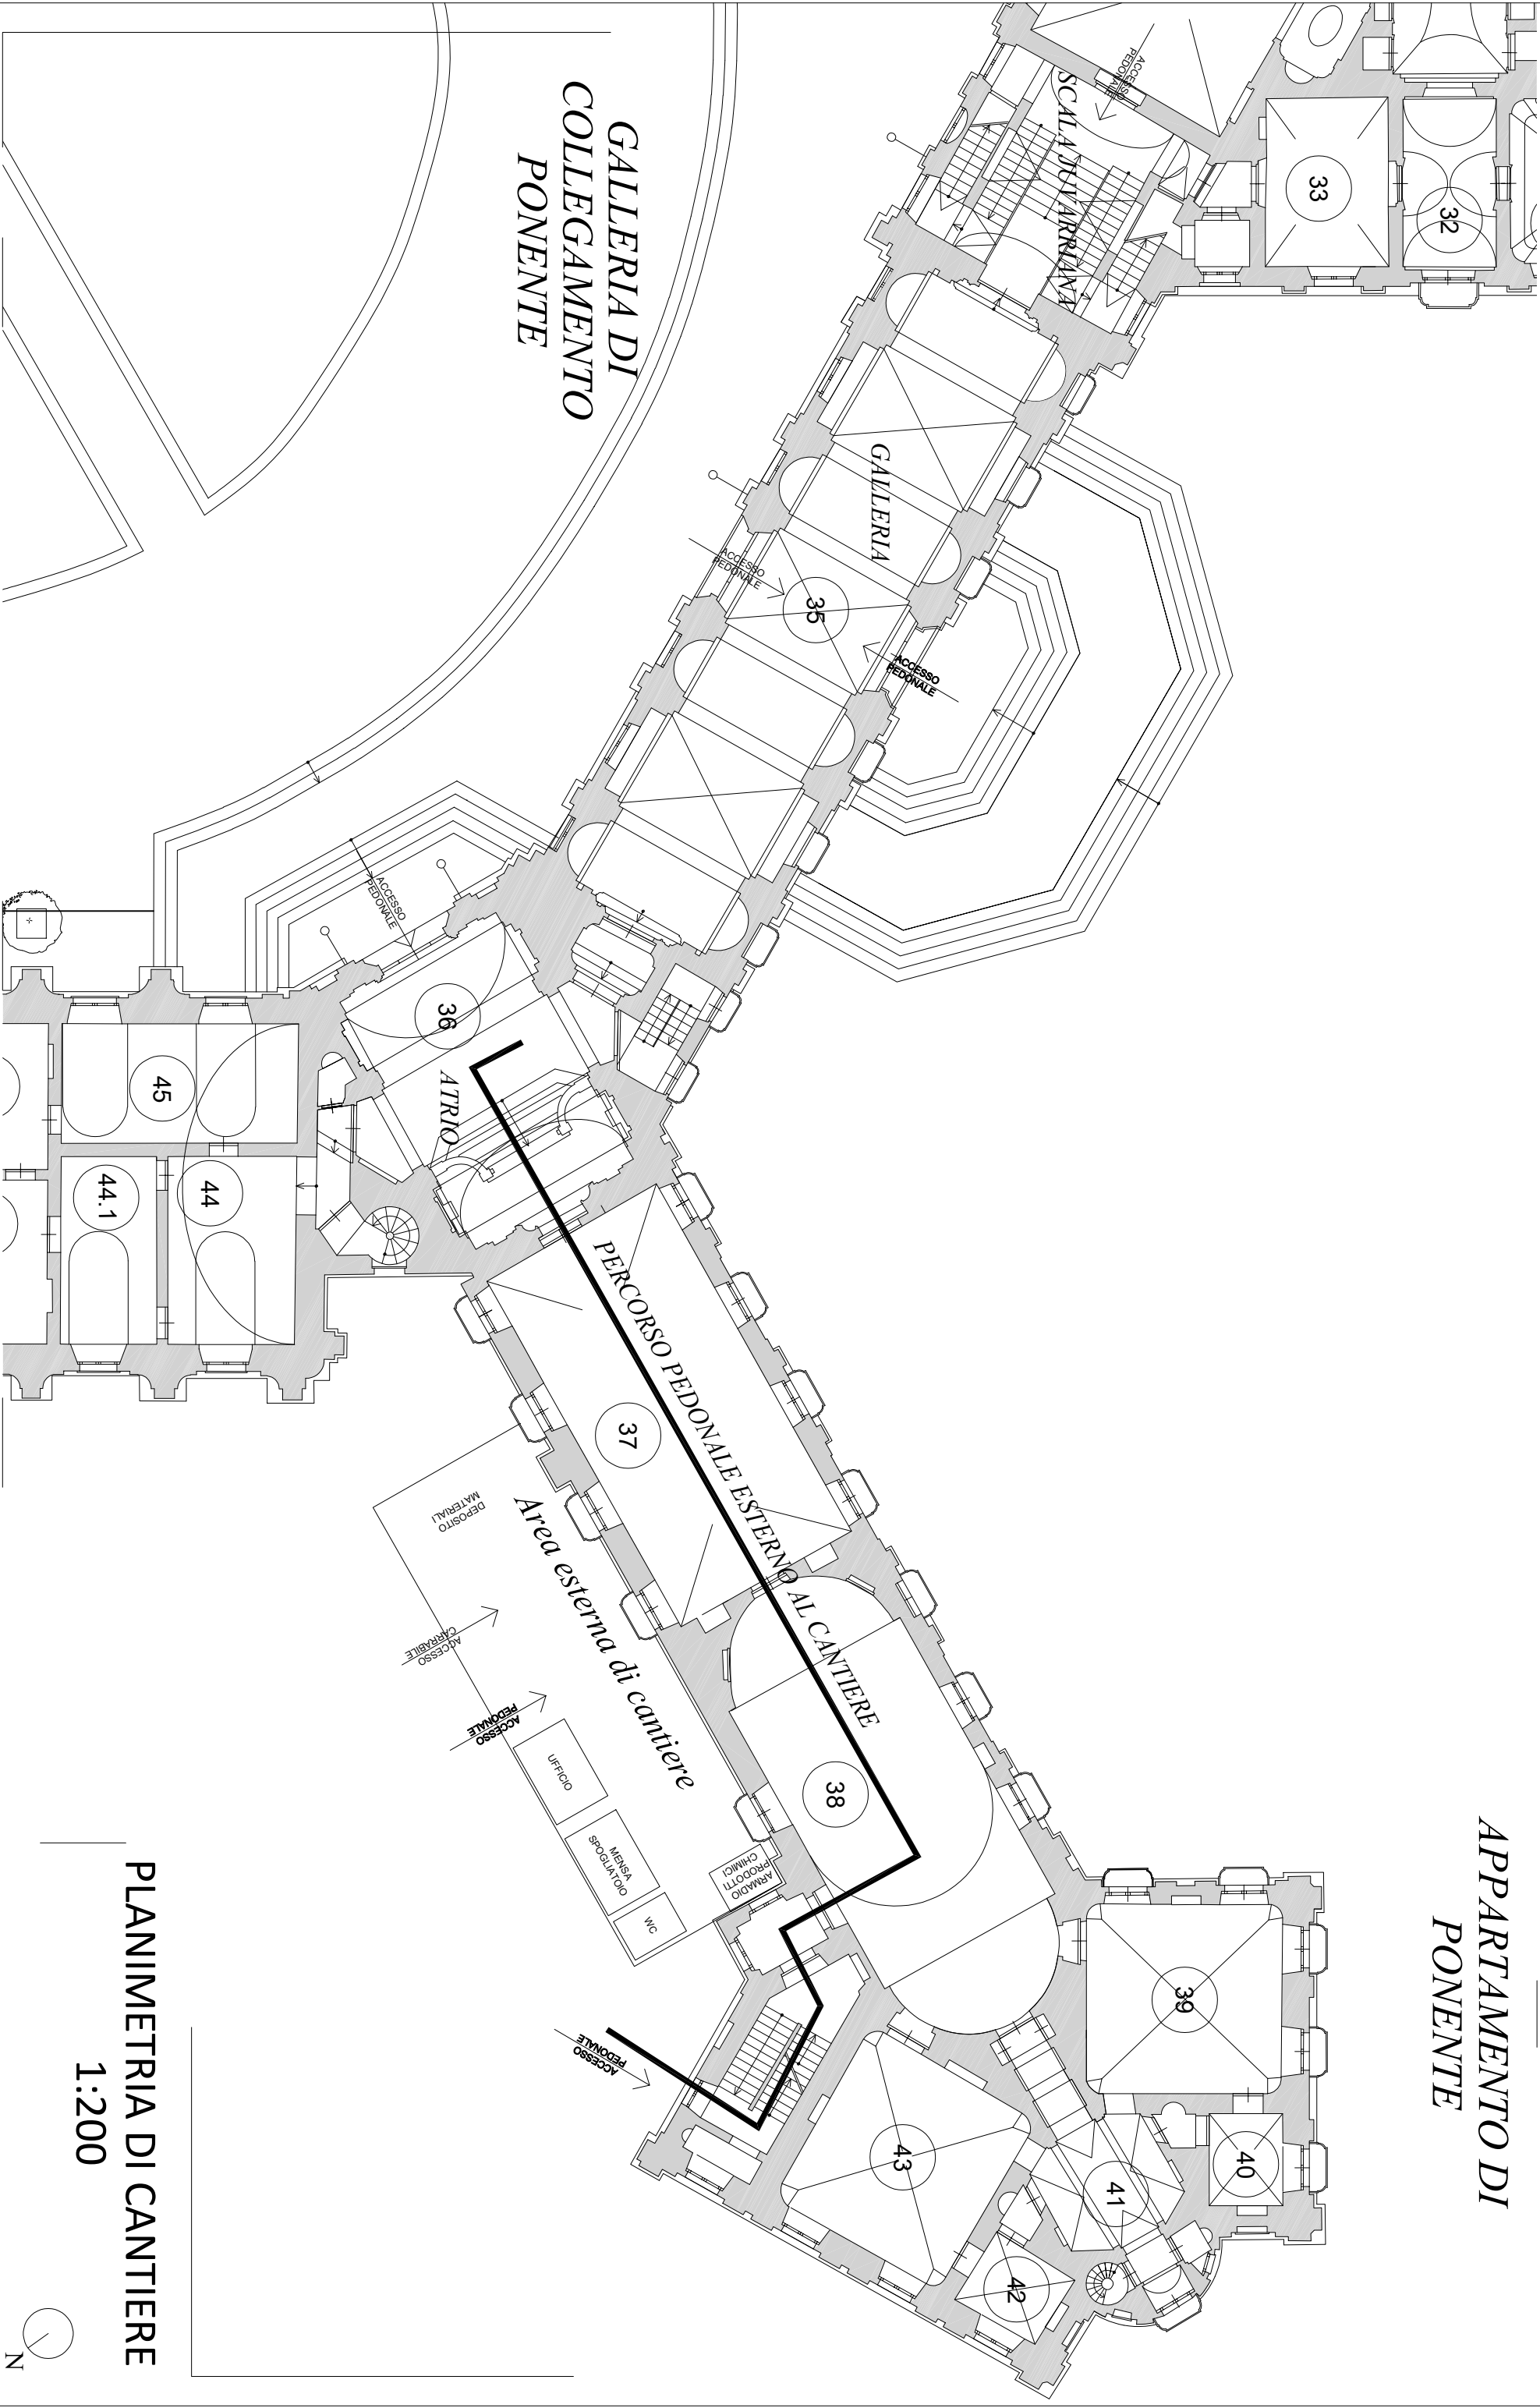


PLANIMETRIA DI CANTIERE
1:200


IPOTESI DI PONTEGGIO PER IL VANO
PIATTAFORMA ELEVATRICE
DA VERIFICARE E CALCOLARE
DA PARTE DEL REDATTORE
DEL PIMUS

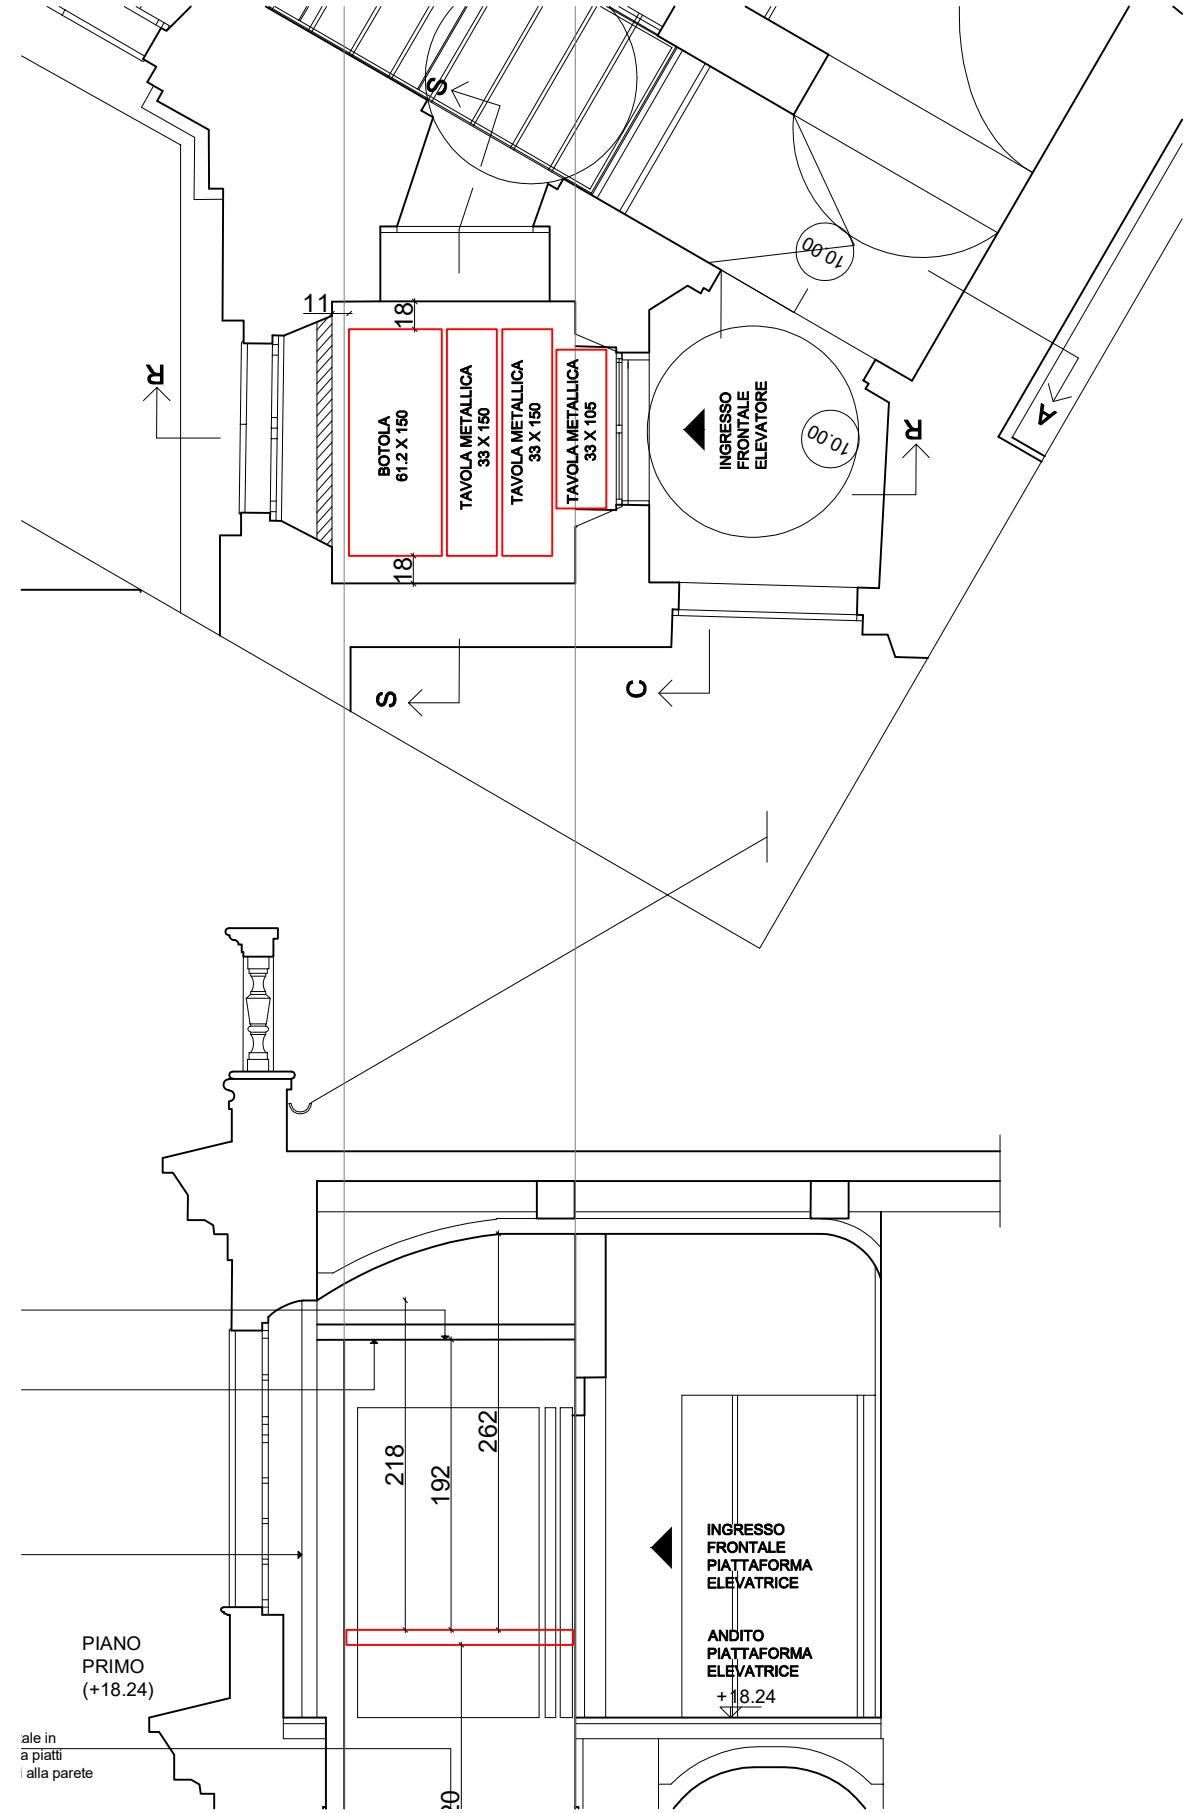


SEZIONE AA
PROGETTO

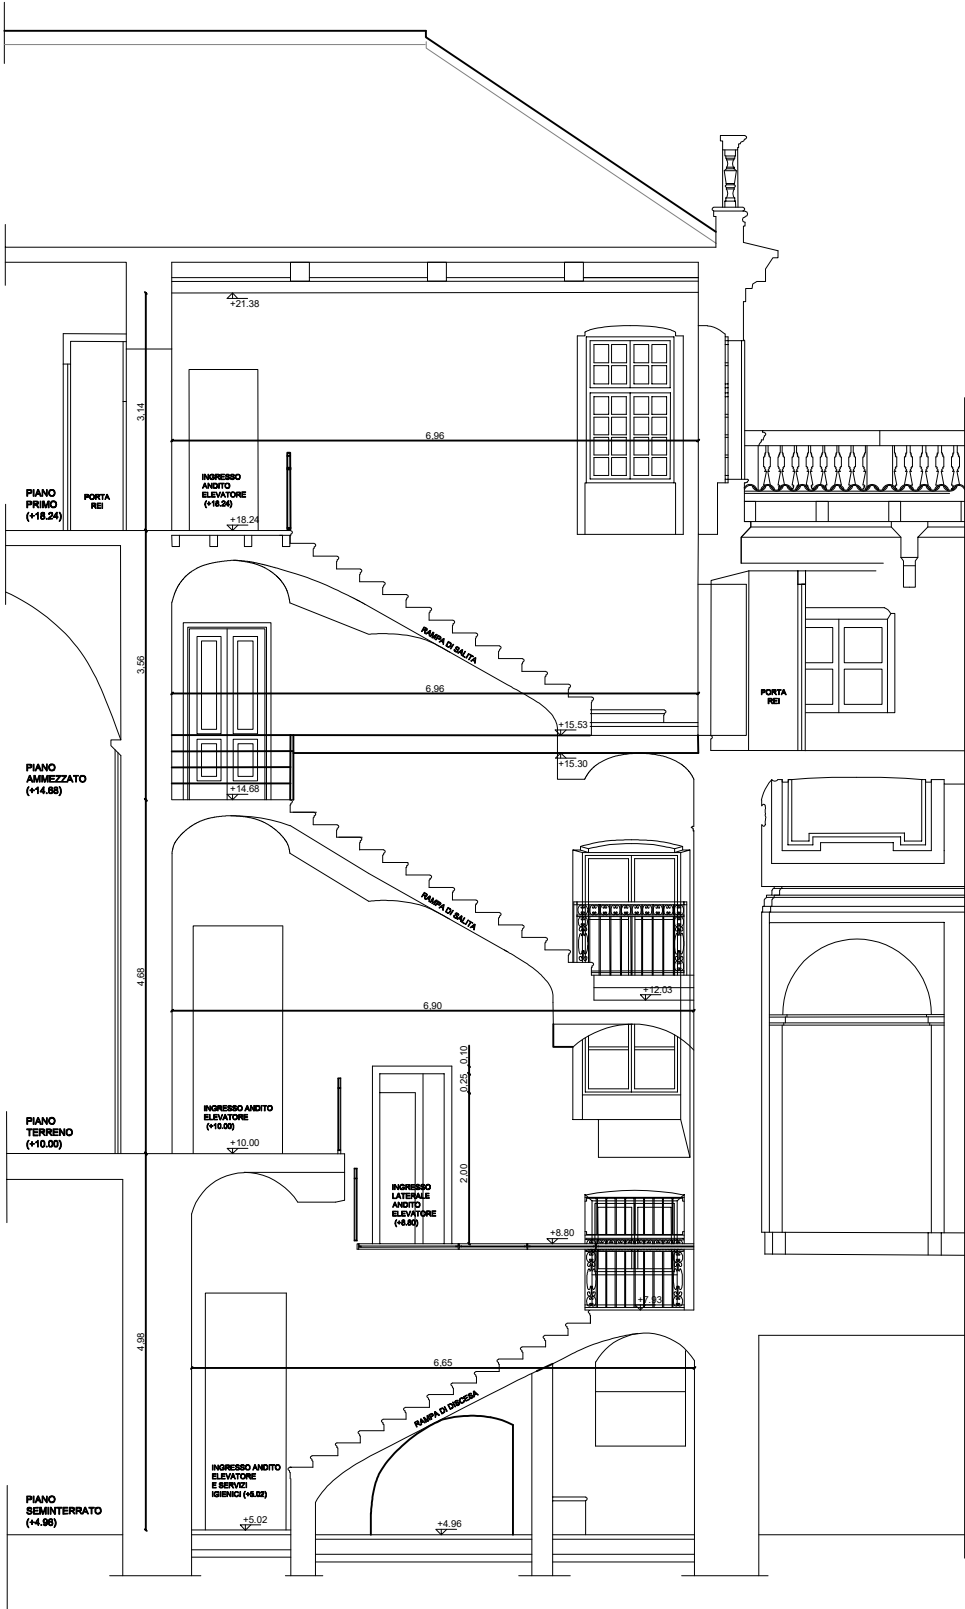


SEZIONE BB
PROGETTO

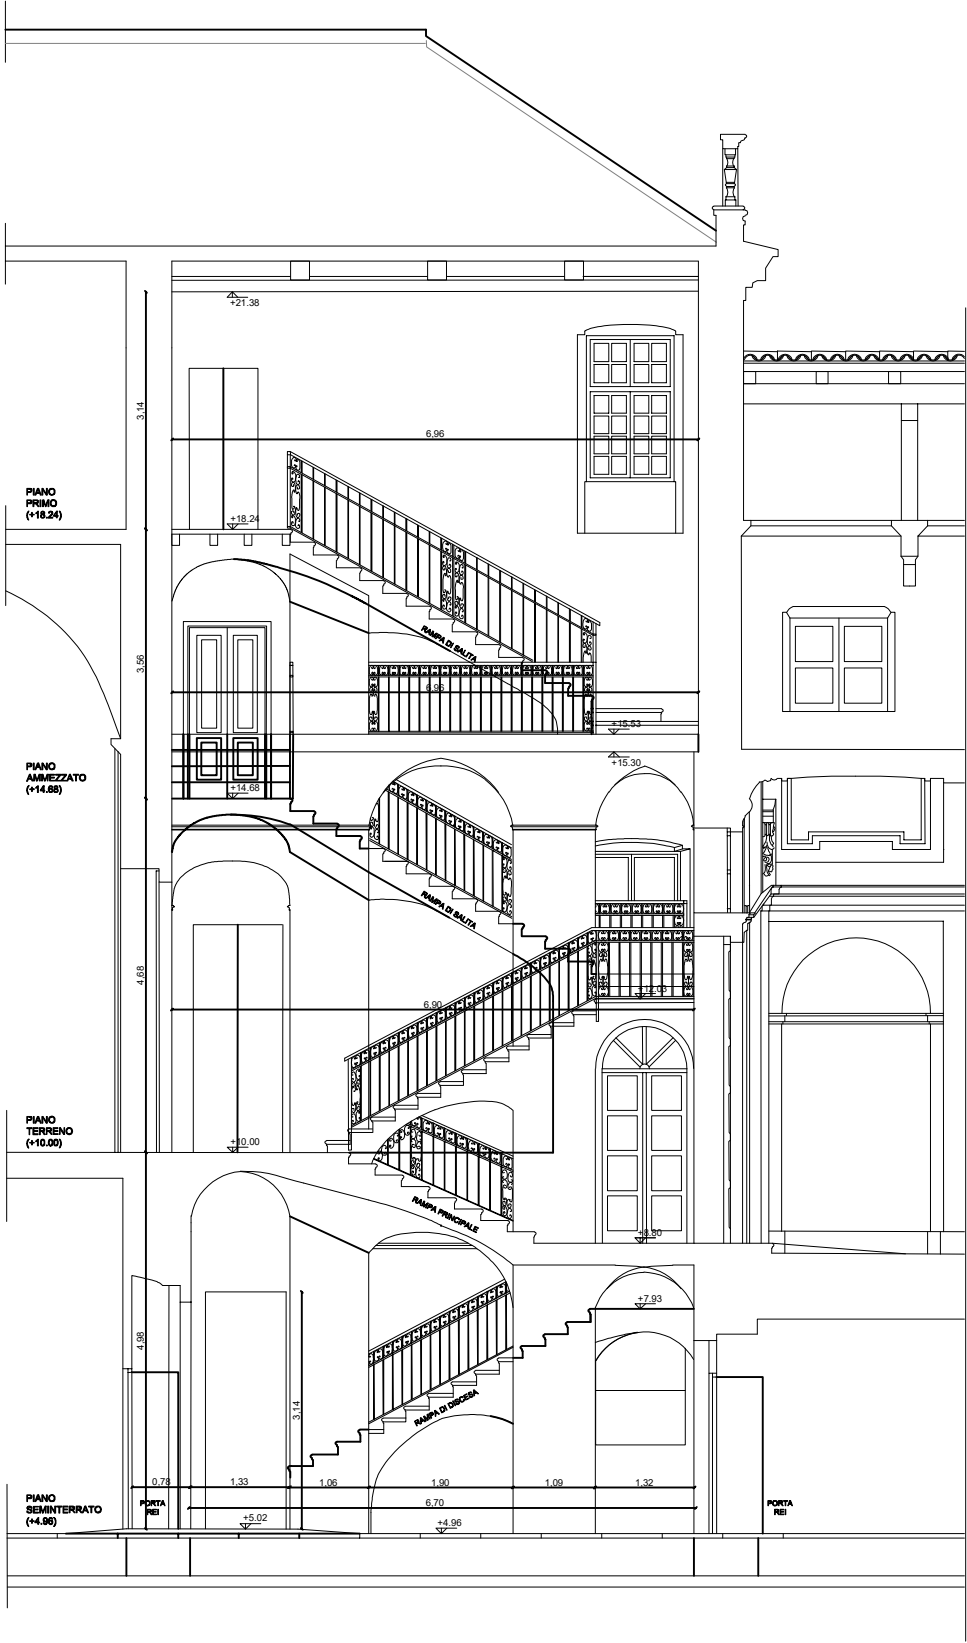


SEZIONE CC PROGETTO

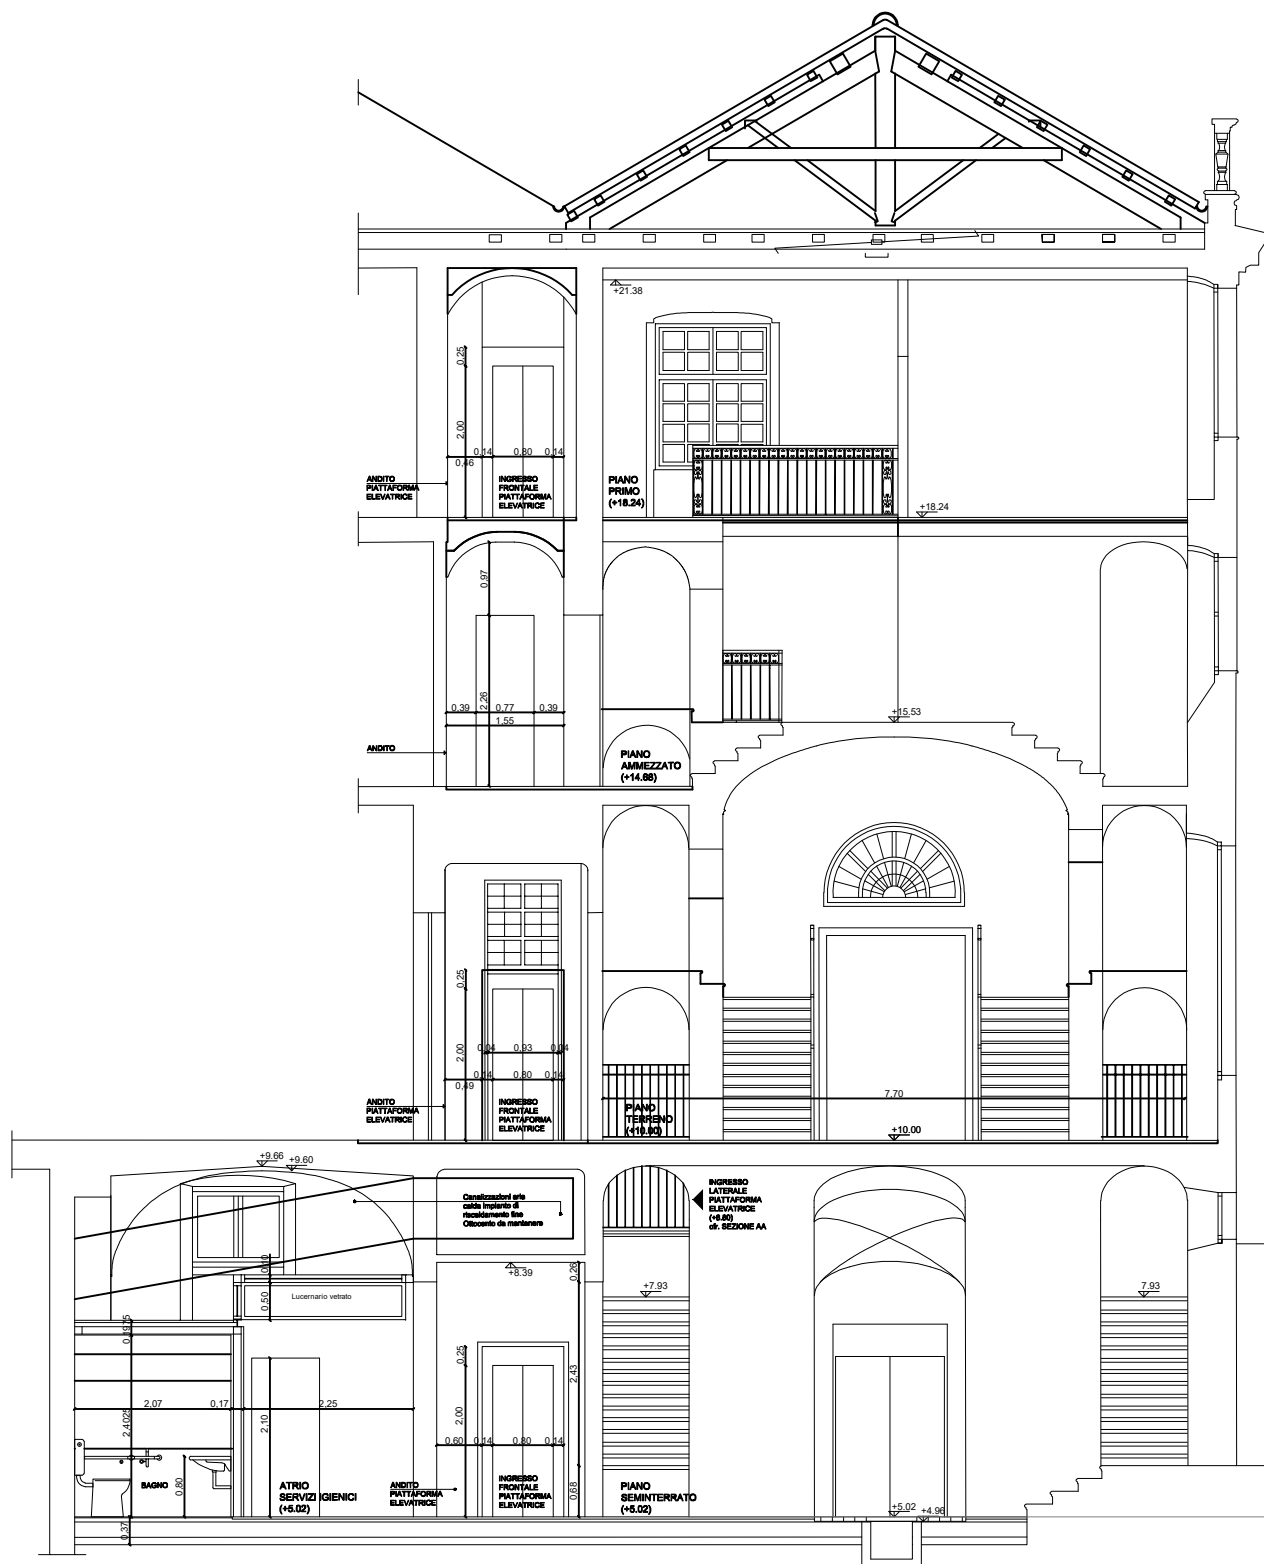


PIANTA
PIANO SEMINTERRATO
PROGETTO

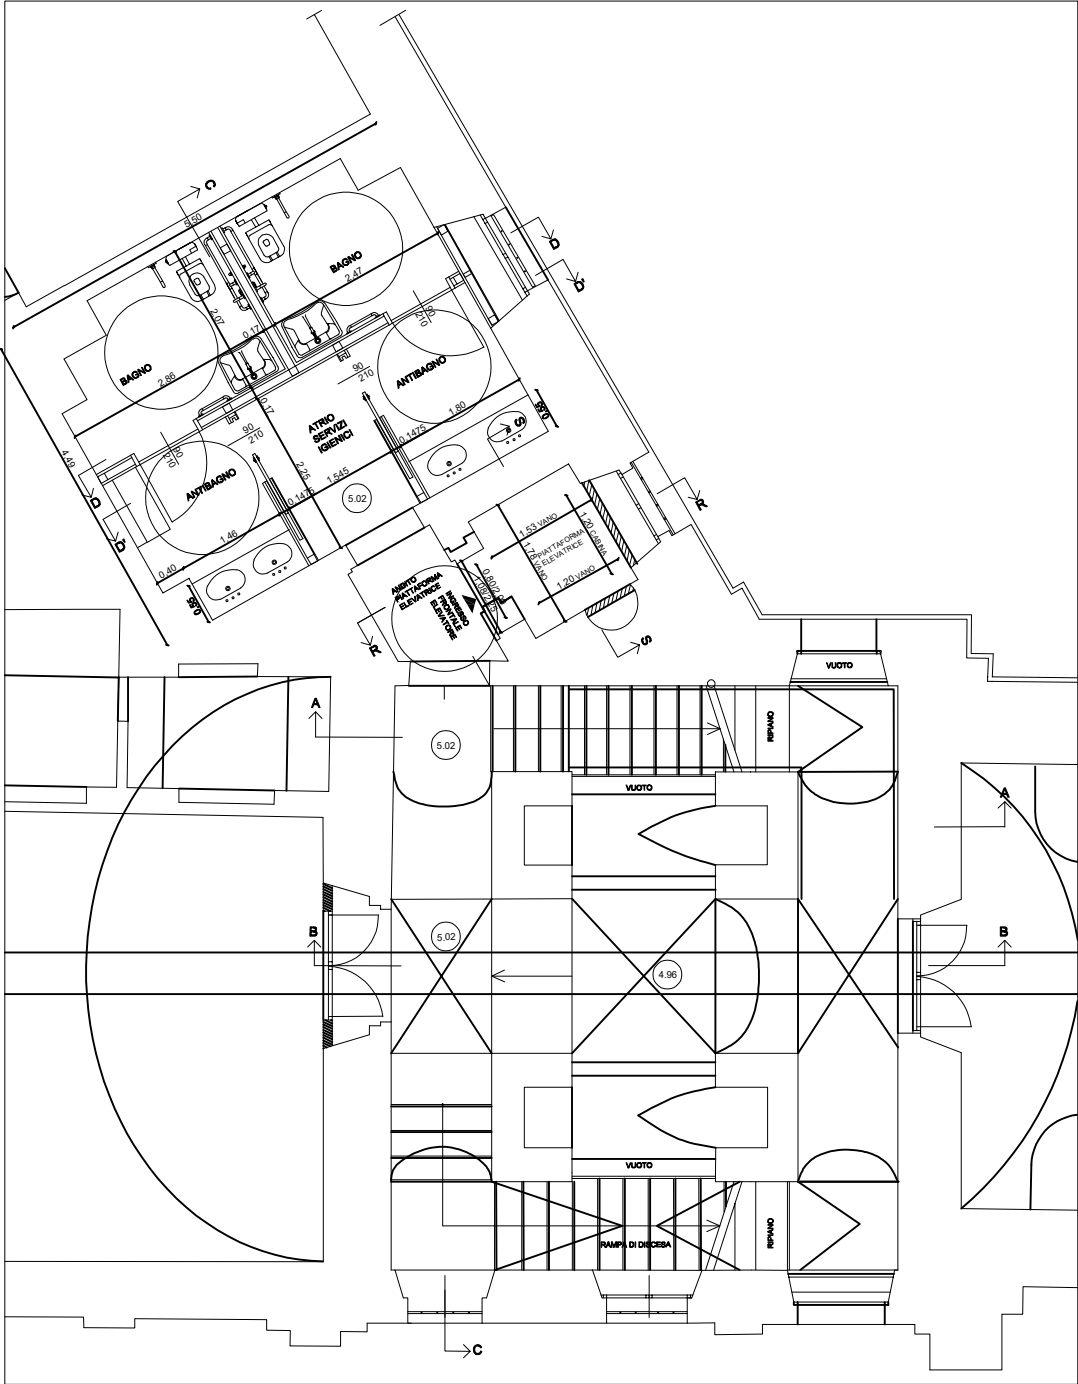


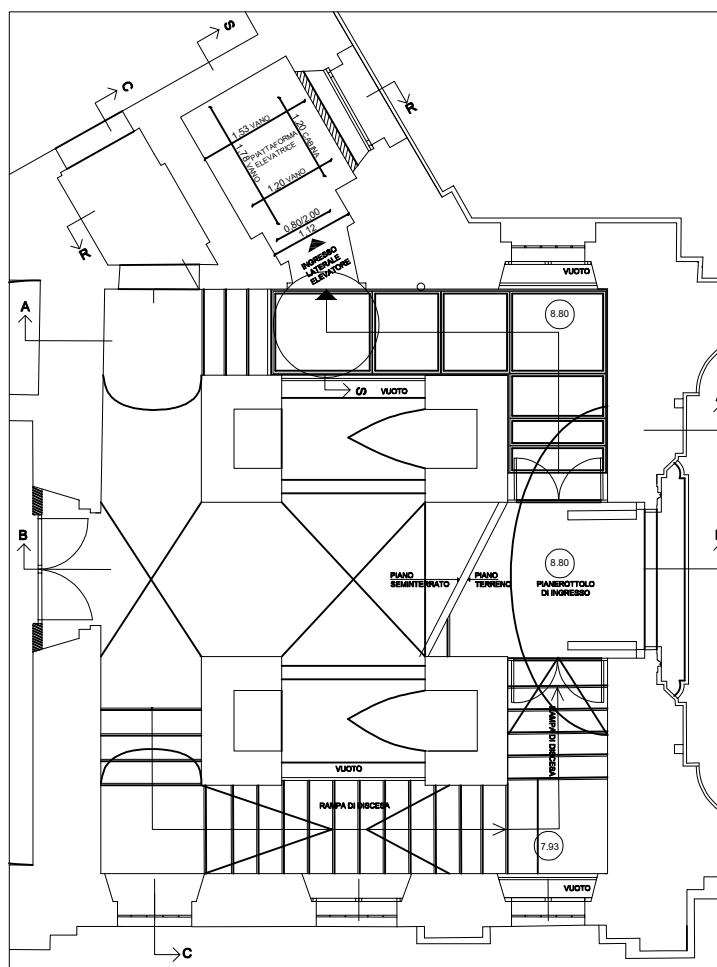


PIANTA
PIANO TERRENO
PROGETTO

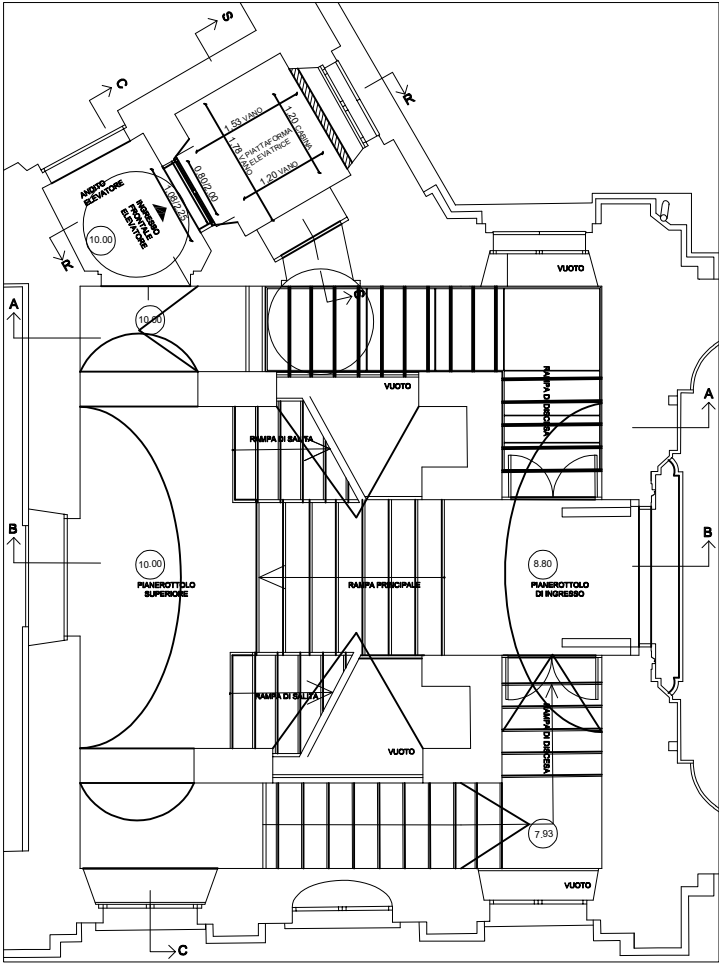






PIANTA PIANO AMMEZZATO PROGETTO

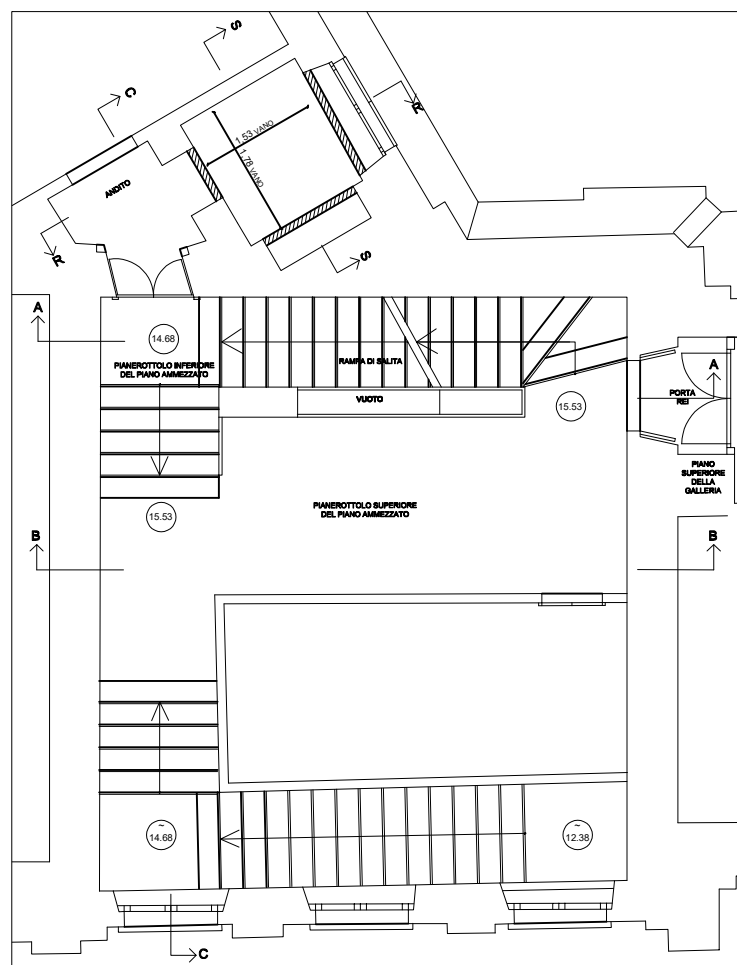

PIANTA
PIANO PRIMO
PROGETTO

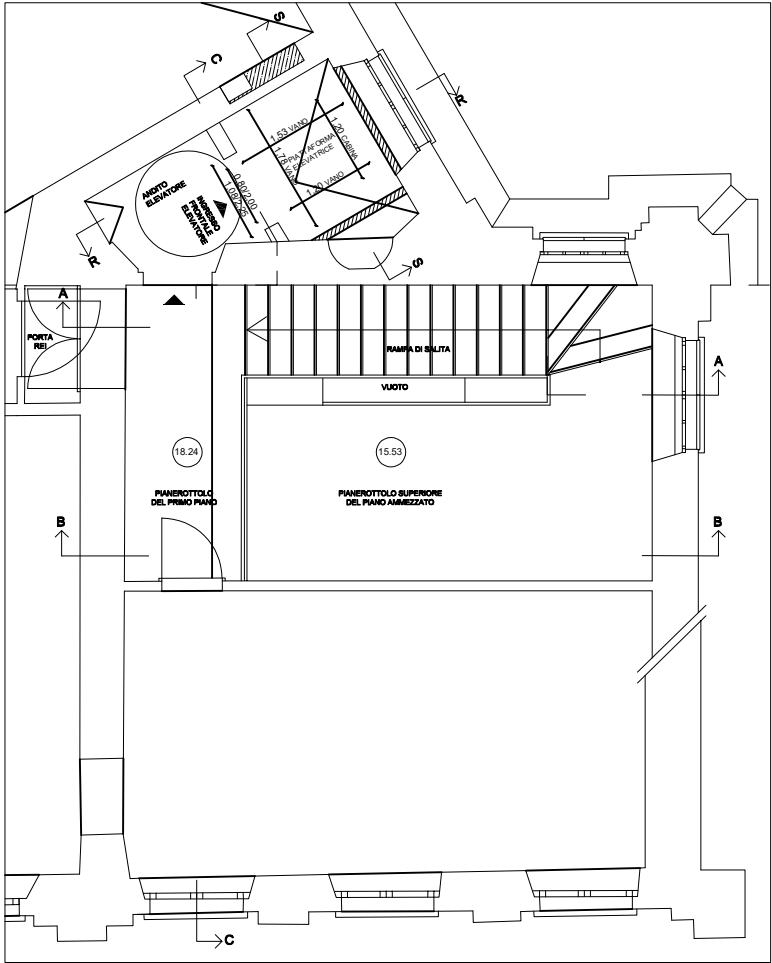

GALLERIA

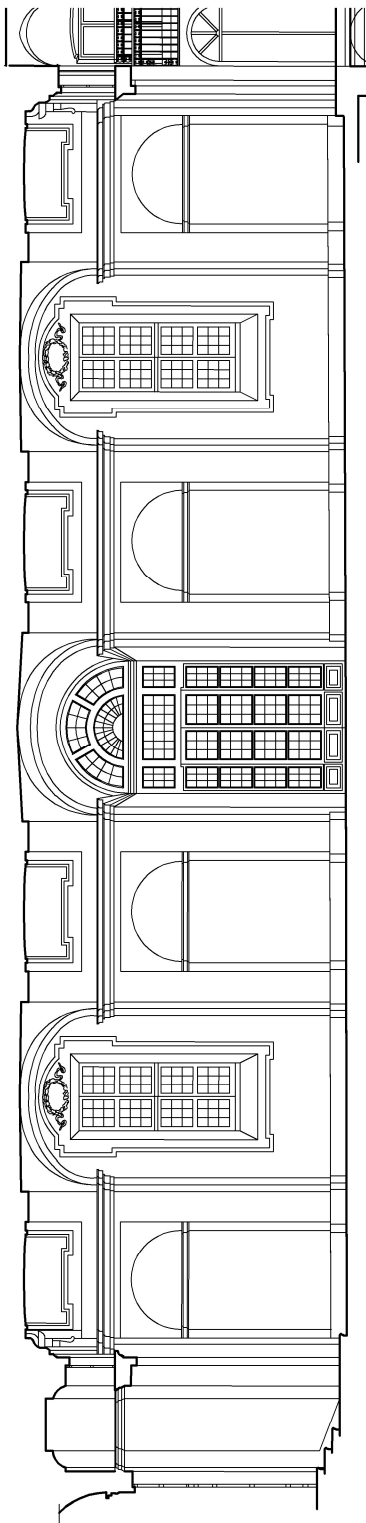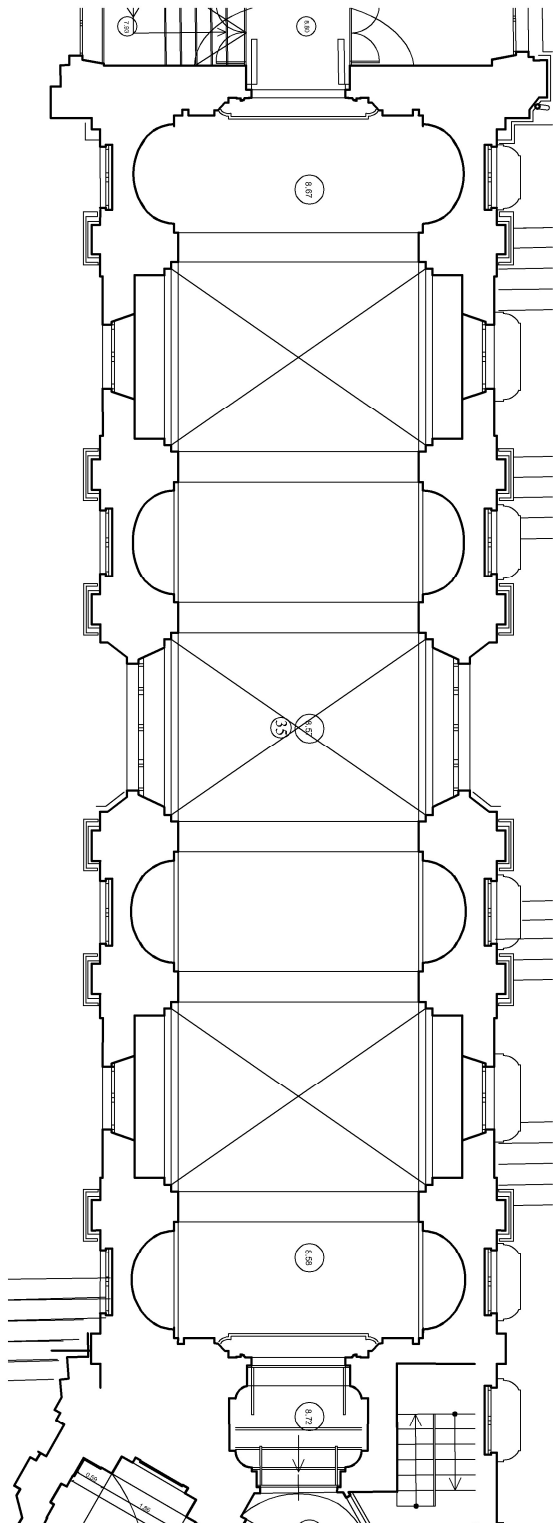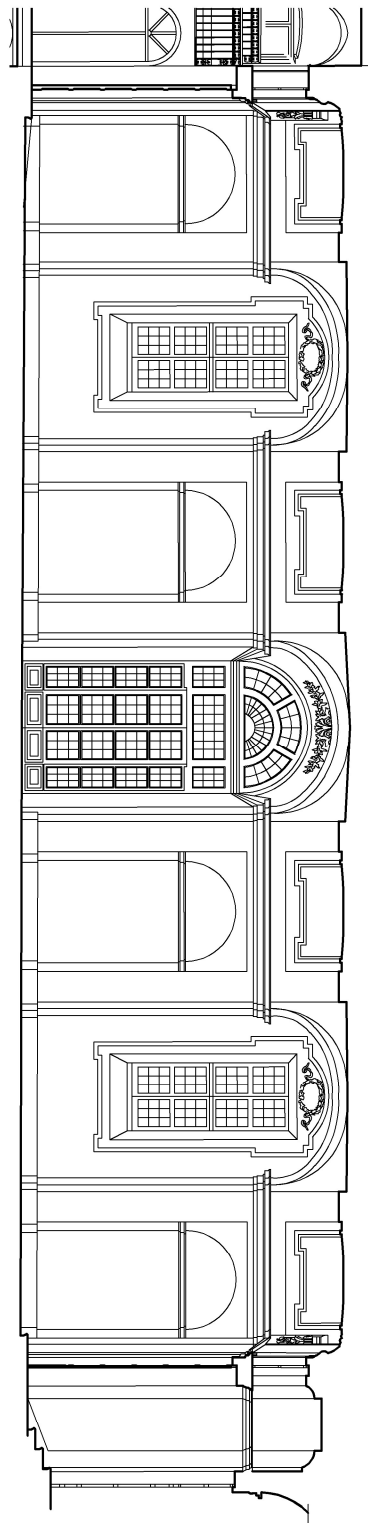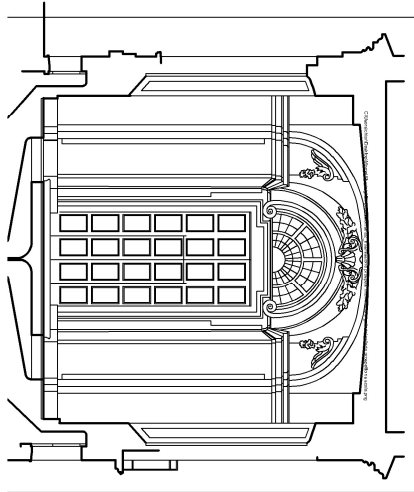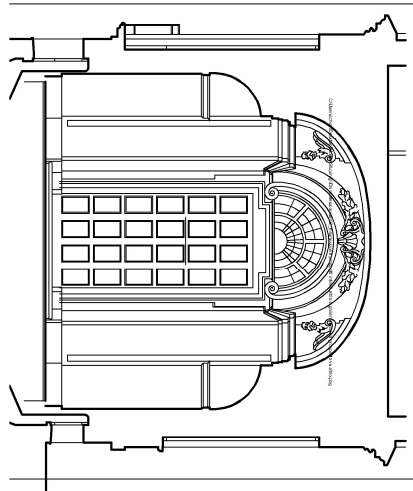

ATRIO

