FONDAZIONE ORDINE MAURIZIANO

Servizio Valorizzazione Patrimonio Immobiliare

CORPI DI FABBRICA DEL COMPLESSO AULICO DELL'ABBAZIA DI STAFFARDA							
Descrizione corpi di fabbrica	LATO	LATO	AREA	ALTEZZA	ALTEZZA	ALTEZZA	VOLUME
				all'imposta	colmo	di calcolo	
	m	m	mq	m	m	m	mc
TETTOIA APERTA	27,20	5,10	138,72	4,62	5,88	5,25	728,28
TETTOIA APERTA	6,50	5,08	33,02	3,20	4,20	3,70	122,17
EX SERVIZI IGIENICI	5,33	4,34	23,13	2,70		2,70	62,46
ABITAZIONE IN DISUSO	9,43	6,82	64,31	5,60		5,60	360,15
TETTOIA APERTA	15,08	7,88	118,83	5,60	7,50	6,55	778,34
MAGAZZINO BASSO FABBR.	14,63	4,27	62,47	2,25		2,25	140,56
ABITAZIONE IN DISUSO	10,85	9,50	103,08	6,55		6,55	675,14
FORESTERIA	33,60	12,85	431,76	9,20		9,20	3.972,19
AVANCORPO FORESTERIA	12,60	2,45	30,87	8,20	9,40	8,80	271,66
LOCALE ACCESSORIO AL RIST.	28,12	9,44	265,45	6,55		6,55	1.738,72
LOCALE ACCESSORIO AL RIST.	6,51	2,27	14,78	6,55		6,55	96,79
EDIFICIO MONUM. PARZ. VISITABILE	56,22	14,18	797,20	12,10		12,10	9.646,12
EDIFICIO MONUM. PARZ. VISITABILE	6,33	4,31	27,28	12,10		12,10	330,12
EDIFICIO MONUM. PARZ. VISITABILE	1,49	1,38	2,06	12,10		12,10	24,88
EDIFICIO MONUM. PARZ. VISITABILE	31,63	10,25	324,21	12,10		12,10	3.922,91
EDIFICIO MONUM. NON VISITABILE	17,95	14,85	266,56	10,00		10,00	2.665,58
EDIFICIO MONUM. NON VISITABILE	9,62	8,13	78,21	10,00		10,00	782,11
TETTOIA APERTA	6,75	2,84	19,17	4,90	3.3	4,10	78,60
POZZO COPERTO	2,15	2,05	4,41	8,00		8,00	35,26
SACRESTIA	10,08	8,83	89,01	5,35		5,35	476,18
LOGGIATO	7,00	5,34	37,38	12,10		12,10	452,30
CAMPANILE	4,60	4,60	21,16	21,00		21,00	444,36
CHIESA ABSIDE TRIPLA DX (nel disegno)	3,32	3,14	17,30	4,90		4,90	84,77
CHIESA ABSIDE TRIPLA CENTRALE	5,44	3,14	46,46	11,10		11,10	515,71
CHIESA ABSIDE TRIPLA SIN (nel disegno)	3,14	3,14	15,48	6,80		6,80	105,26
CHIESA (scala accesso sottotetto)	3,02	1,58	4,77	7,90		7,90	37,70
CHIESA (prosieguo facciata loggiato)	4,58	2,82	12,92	12,10		12,10	156,28
CHIESA NAVATA SINISTRA(nel disegno)	12,15	6,48	78,73	9,50		9,50	747,95
CHIESA NAVATA CENTRALE(presbiterio)	12,15	10,66	129,52	12,10		12,10	1.567,18
CHIESA NAVATA DESTRA(nel disegno)	6,76	7,97	53,88	10,30		10,30	554,94
CHIESA NAVATA SINISTRA(nel disegno)	9,22	7,17	66,11	13,80		13,80	912,28
CHIESA NAVATA CENTRALE(presbiterio)	10,67	9,22	98,38	14,00		14,00	1.377,28
CHIESA NAVATA DESTRA(nel disegno)	9,22	7,00	64,54	13,80		13,80	890,65
CHIESA NAVATA SINISTRA(nel disegno)	25,96	5,91	153,42	9,50		9,50	1.457,52
CHIESA NAVATA CENTRALE	25,96	11,18	290,23	12,80		12,80	3.714,98
CHIESA NAVATA DESTRA(nel disegno)	25,96	5,54	143,82	9,50		9,50	1.366,27
PORTICO CHIESA	21,90	4,75	104,03	4,65	6,45	5,55	577,34
PORTICO CHIOSTRO	9,78	6,25	61,13	3,75	6,25	5,00	305,63
PORTICO CHIOSTRO	24,99	4,85	121,20	3,30	4,65	3,98	481,78
PORTICO CHIOSTRO	35,00	4,63	162,05	3,30	4,65	3,98	644,15
PORTICO CHIOSTRO	5,11	4,70	24,02	3,30	4,65	3,98	95,47
EDIFICIO MONUM. PARZ. UTILIZZATO	33,16	15,30	507,35	10,70		10,70	5.428,62
EDIFICIO MONUM. PARZ. UTILIZZATO(2 abita	34,58	14,11	487,92	0,00		0,00	-
EDIFICIO MONUM. (salone parrocchiale)	10,25	10,17	104,24	6,50		6,50	677,58
TERRAZZO ALLOGGIO PARROCCHIALE	3,10	5,40	16,74	0,00		0,00	-
RISTORANTE	16,65	5,67	94,41	7,25		7,25	684,44
RISTORANTE	15,76	5,67	89,36	6,60		6,60	589,77
RISTORANTE	26,43	5,34	141,14	3,50		3,50	493,98
RISTORANTE	1,60	2,50	4,00	6,60		6,60	26,40
MERCATO COPERTO	15,60	10,70	166,92	7,80		7,80	1.301,98
		Totale	6.213,11			totale V	52.600,76

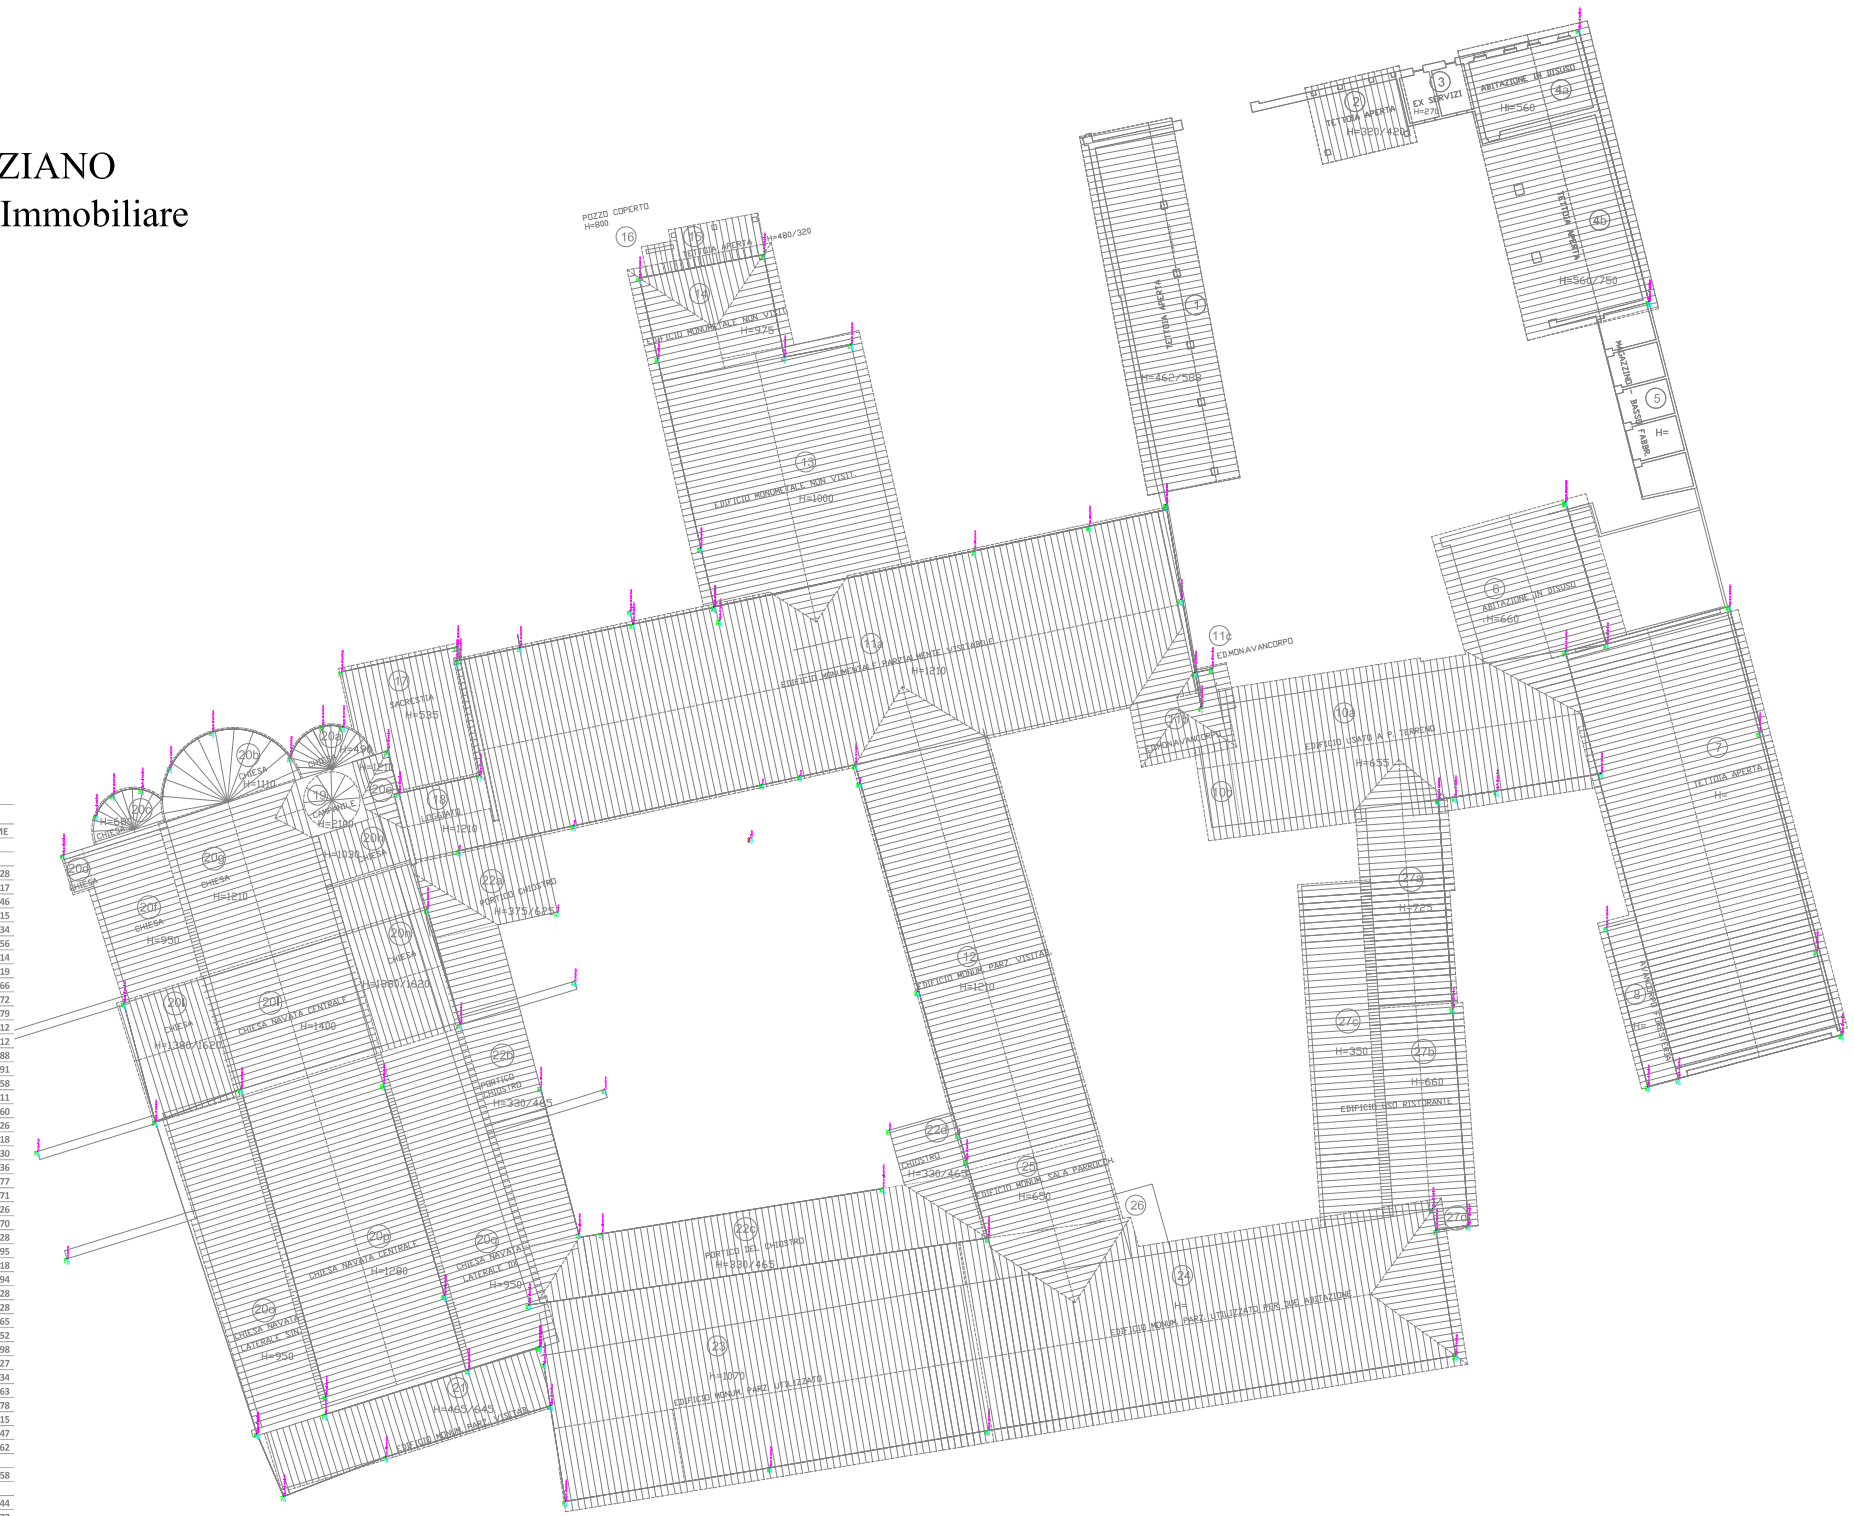
POZZO COPERTO
EDIFICIO MONUM.LE NON VISIT.
EDIFICIO MONUM.LE NON VISIT.
EDIFICIO MONUM.LE NON VISIT.
EDIFICIO MONUM. PARZ. VISITABILE
EDIFICIO MONUM. PARZ. VISITABILE
EDIFICIO MONUM. PARZ. UTILIZZATO
EDIFICIO MONUM. NON VISITABILE
EDIFICIO MONUM. NON VISITABILE
EDIFICIO MONUM. PARZ. VISITABILE
EDIFICIO MONUM. PARZ. VISITABILE
EDIFICIO MONUM. PARZ.