

Finanziato dall'Unione europea NextGenerationEU

MINISTERO DELLA CULTURA

Misura 1 - Digitalizzazione, innovazione, competitività e cultura. Componenti 1 - Cultura e Beni Culturali. Missione di Operatività 1 - Politiche culturali, patrimonio culturale, regioni in grado. Intervento 1.1 - Programmi per esplicitazione, identificazione dei luoghi, analisi e pianificazione

### PALAZZINA DI CACCIA DI STUPINIGI

#### PROGETTO DI RECUPERO E RESTAURO DEL GIARDINO STORICO INTERNO ALLE MURA

#### RESTAURO OPERE ARCHITETTONICHE

OGGETTO:  
TAV. 3  
INTERVENTI DI RESTAURO SUL CANCELLO PRINCIPALE **PROGETTO ESECUTIVO**

DATA: 11/2022


R.U.P.:  
Dott.ssa Maria Fusì (Fondazione Ordine Mauriziano)

PROGETTO:  
Arch. Maurizio Reggi  
Arch. Alessia Bellone


Consortio Residenze Reali Sabauda

REGIONE PIEMONTE

LA VOCE DEL RESTAURO

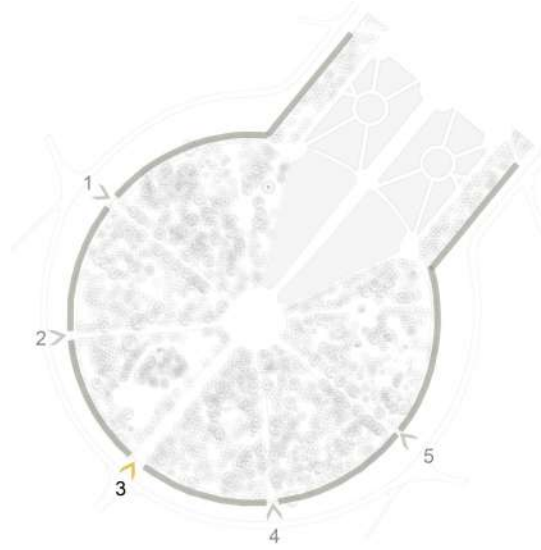


**GLI INTERVENTI DI RESTAURO SUL CANCELLO PRINCIPALE (3)**

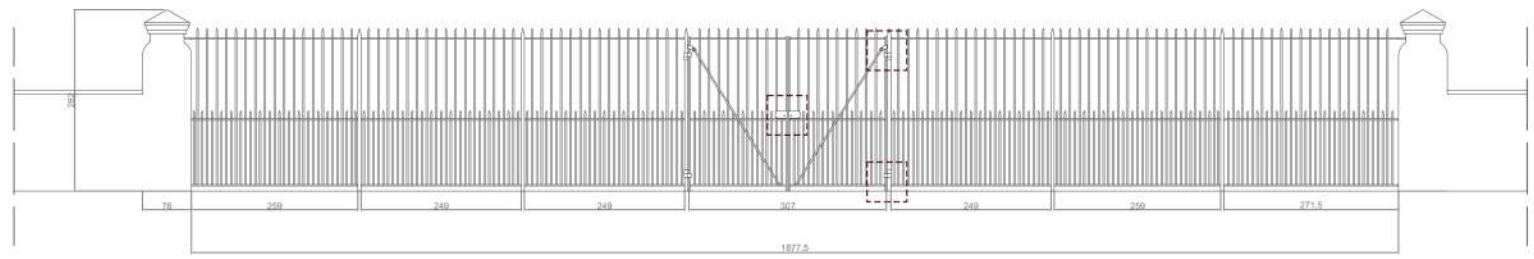

**FOCUS**

Cerniera e tirante	Serratura	Cerniera inferiore	Contrafforte

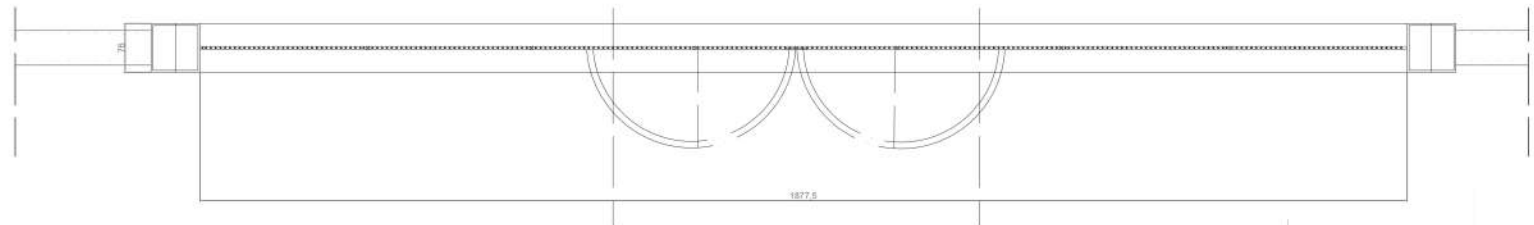

**GLI INTERVENTI DI RESTAURO DEI CANCELLI**

- L'intervento comprende:
- Sabbatura di superfici in ferro ossidato e con scaglie di calamina in fase di distacco, compresa la pulizia della sabbia; con finitura a metallo quasi bianco grado SA2 delle Svenskstandard SIS 055900;
  - Sistemazione e restauro compresa la sostituzione di materiali irreparabile, mancante o non coerente con il disegno del manufatto con elementi nuovi lavorati a mani (in ferro fucinato) la saldatura e quant'altro necessario;
  - Sostituzione o integrazione ove mancanti dei tiranti sulle specchiature apribili del cancello con elementi lavorati a mani (in ferro fucinato);
  - Revisione o sostituzione delle cerniere delle specchiature apribili;
  - Inserimento di chiavistelli e paletti con elementi lavorati a mani (in ferro fucinato);
  - Integrazioni delle volute (contrafforti) con elementi lavorati a mani (in ferro fucinato) posizionate sul lato esterno, lateralmente alle specchiature apribili del cancello;
  - Verniciatura con due mani di antiruggine oleosintetica ai fosfati di zinco e due mani di smalto ferromicaceo a base di resina alchidica.

L'intervento comprende inoltre ogni opera provvisoria, sostegno provvisorio per l'esecuzione dell'intervento, macchine e attrezzature e quant'altro necessario per dare l'opera compiuta e perfetta regola d'arte, compresa la pulizia dell'area al termine dell'intervento.

