



Ubicazione:	Concennico di Staffarda- Abbazia cisterciense con tutte le sue pertinenze - REVELLO (CN) - Iraz Staffarda
Oggetto:	Progetto esecutivo per lavori di inquadrazione della "Mura del Castello" (mura) Interventi strutturali (copertura e consolidamento volte/solai)
Descrizione:	Rilievo e stato di fatto
Progettisti:	<p>Progettazione e direzione dei lavori ingegneristica Fondazione Ordine Mauriziano Via Mazzini 10 - 12051 Revello (CN) Tel. 0171/400001 - Fax 0171/400002 E-mail: info@fom.it - www.fom.it</p> <p>Progettazione e direzione dei lavori ingegneristica Fondazione Ordine Mauriziano Via Mazzini 10 - 12051 Revello (CN) Tel. 0171/400001 - Fax 0171/400002 E-mail: info@fom.it - www.fom.it</p>
Documenti:	STP_Ricestruttura.dwg
Data:	12/09/2023
Scala:	1:50
R.A.:	R.A.
Sigla Responsabile:	Questo elaborato è di proprietà intellettuale dell'associazione professionale Fondazione Ordine Mauriziano. Ai sensi della legge sui diritti d'autore è vietata qualsiasi riproduzione, anche parziale, senza permesso scritto dalla Fondazione Ordine Mauriziano.
Qualità Affidabile:	Spazio per la firma

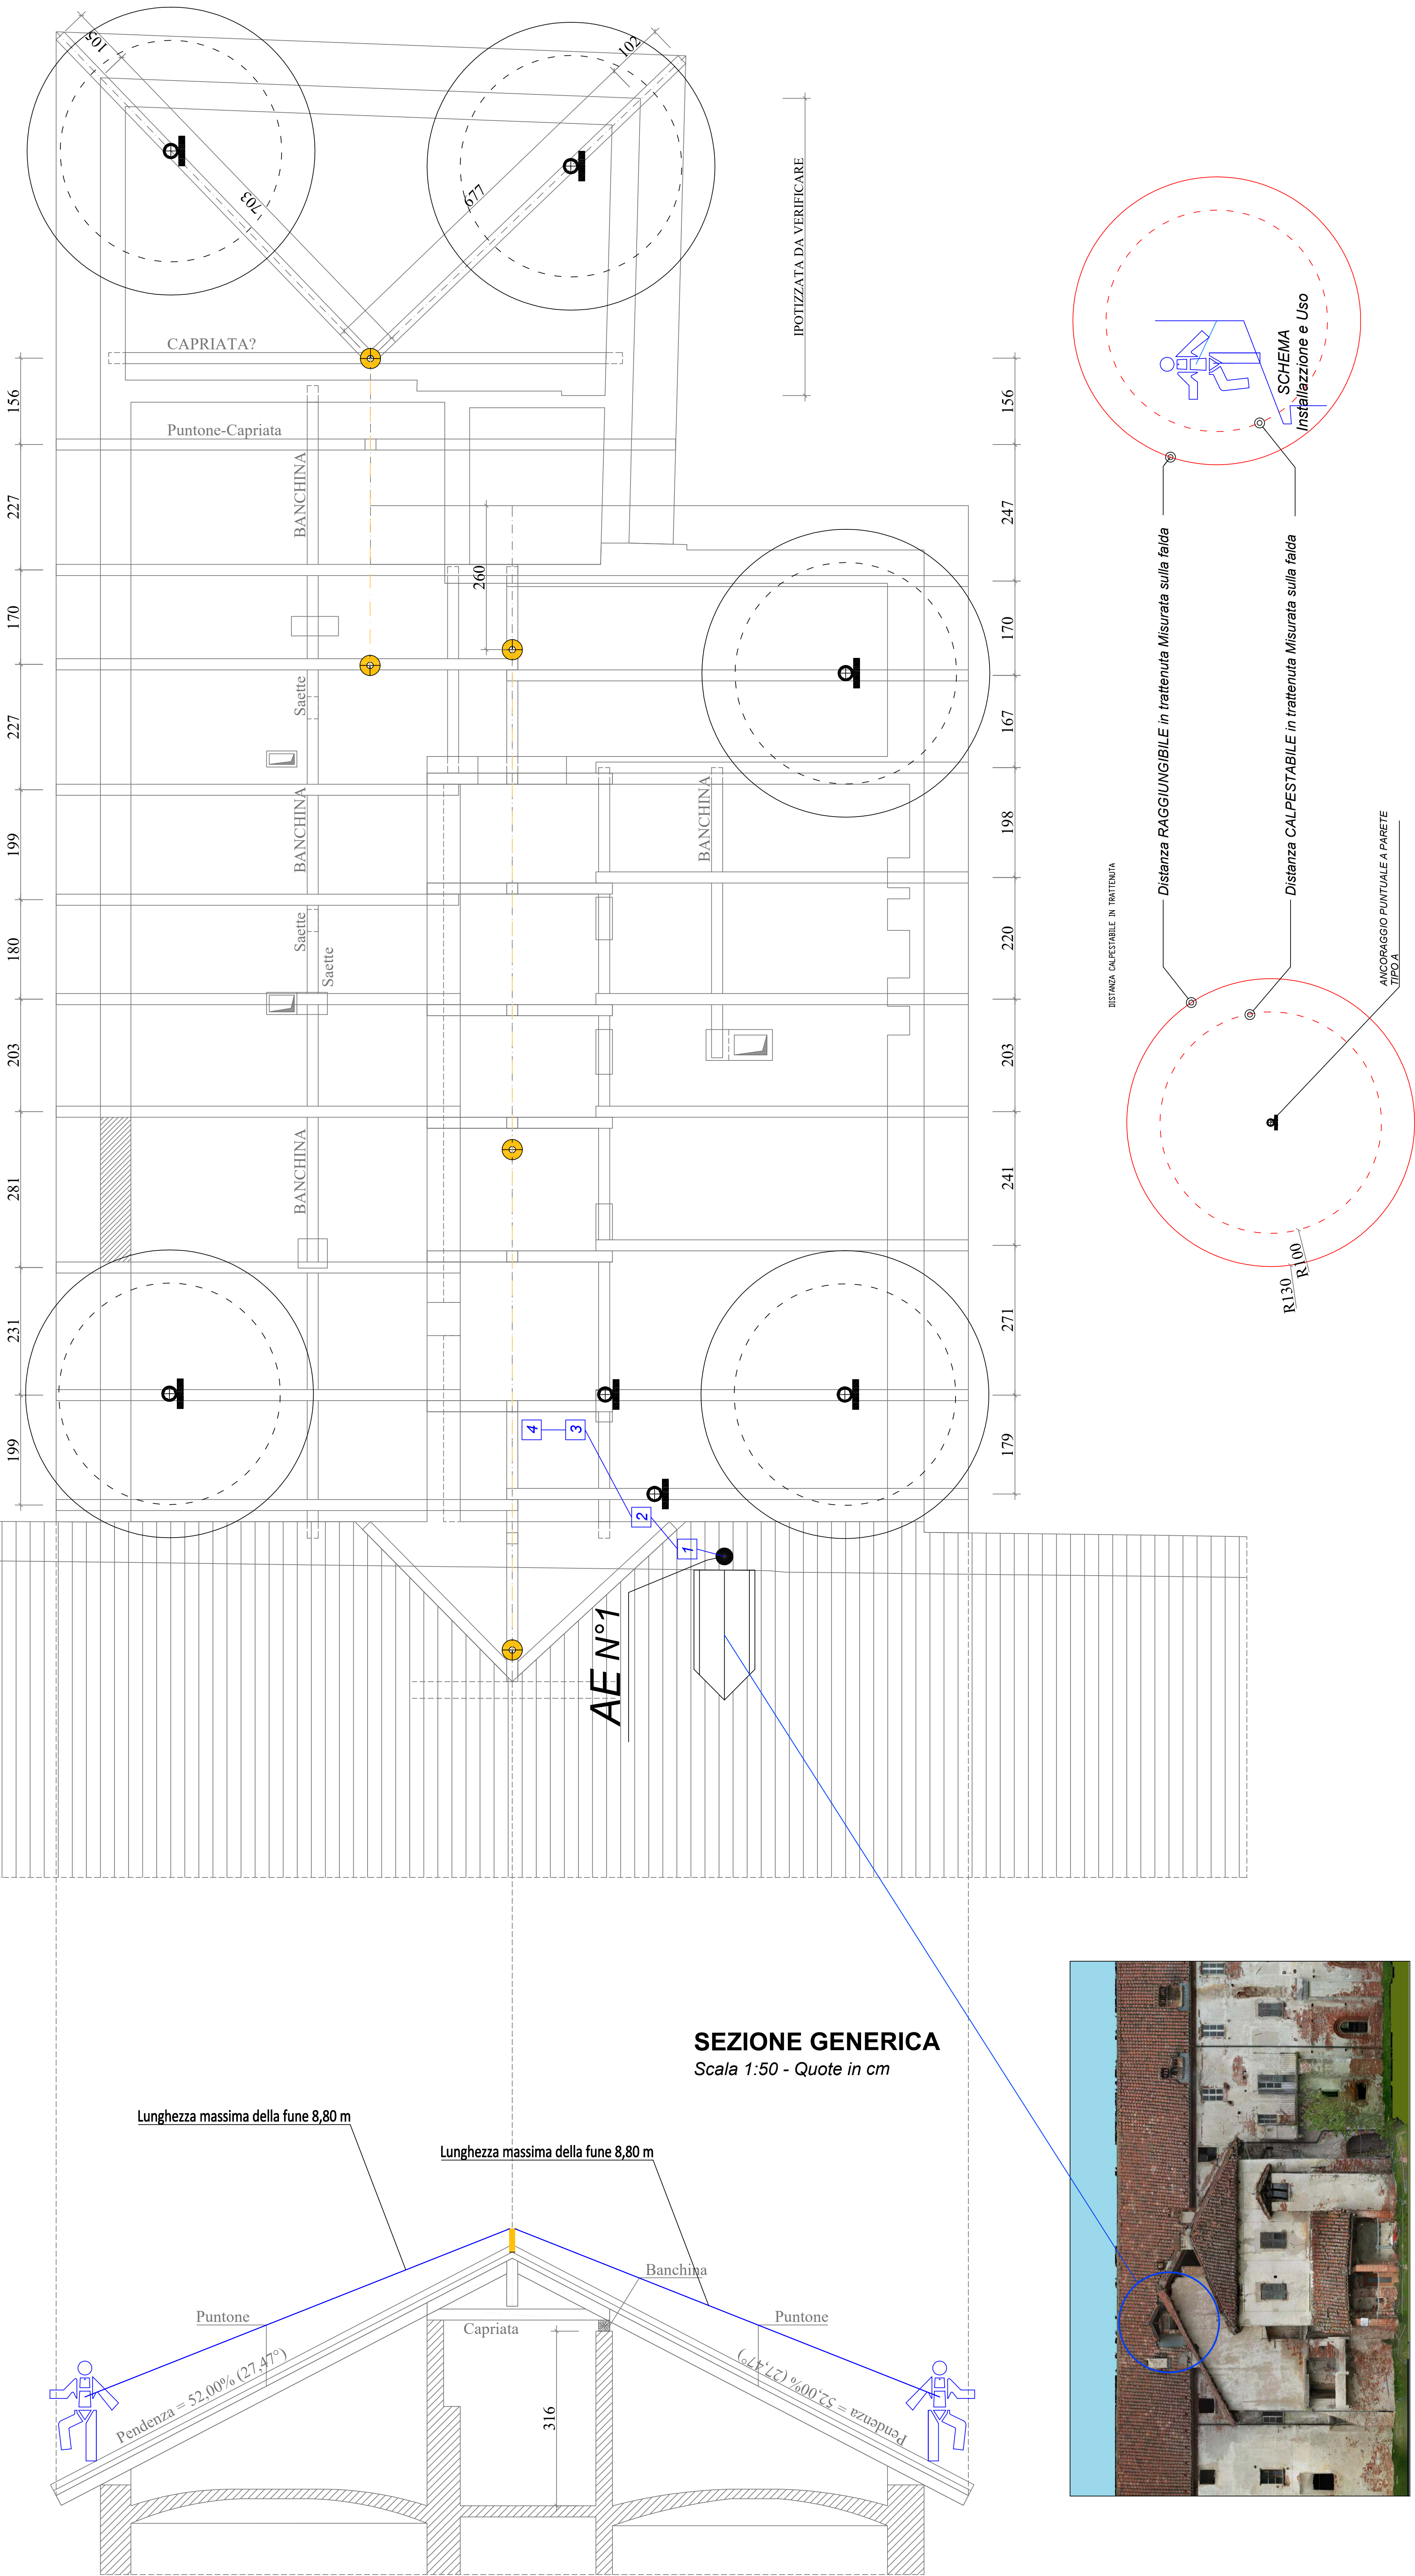


Tavola:
STR 01

COPERTURA - Stato di fatto

Orditura in legno massiccio

Scala 1:50 - Quote in cm



SEZIONE GENERICA

Scala 1:50 - Quote in cm

