


SCHEMA A BLOCCHI ENERGIA ELETTRICA

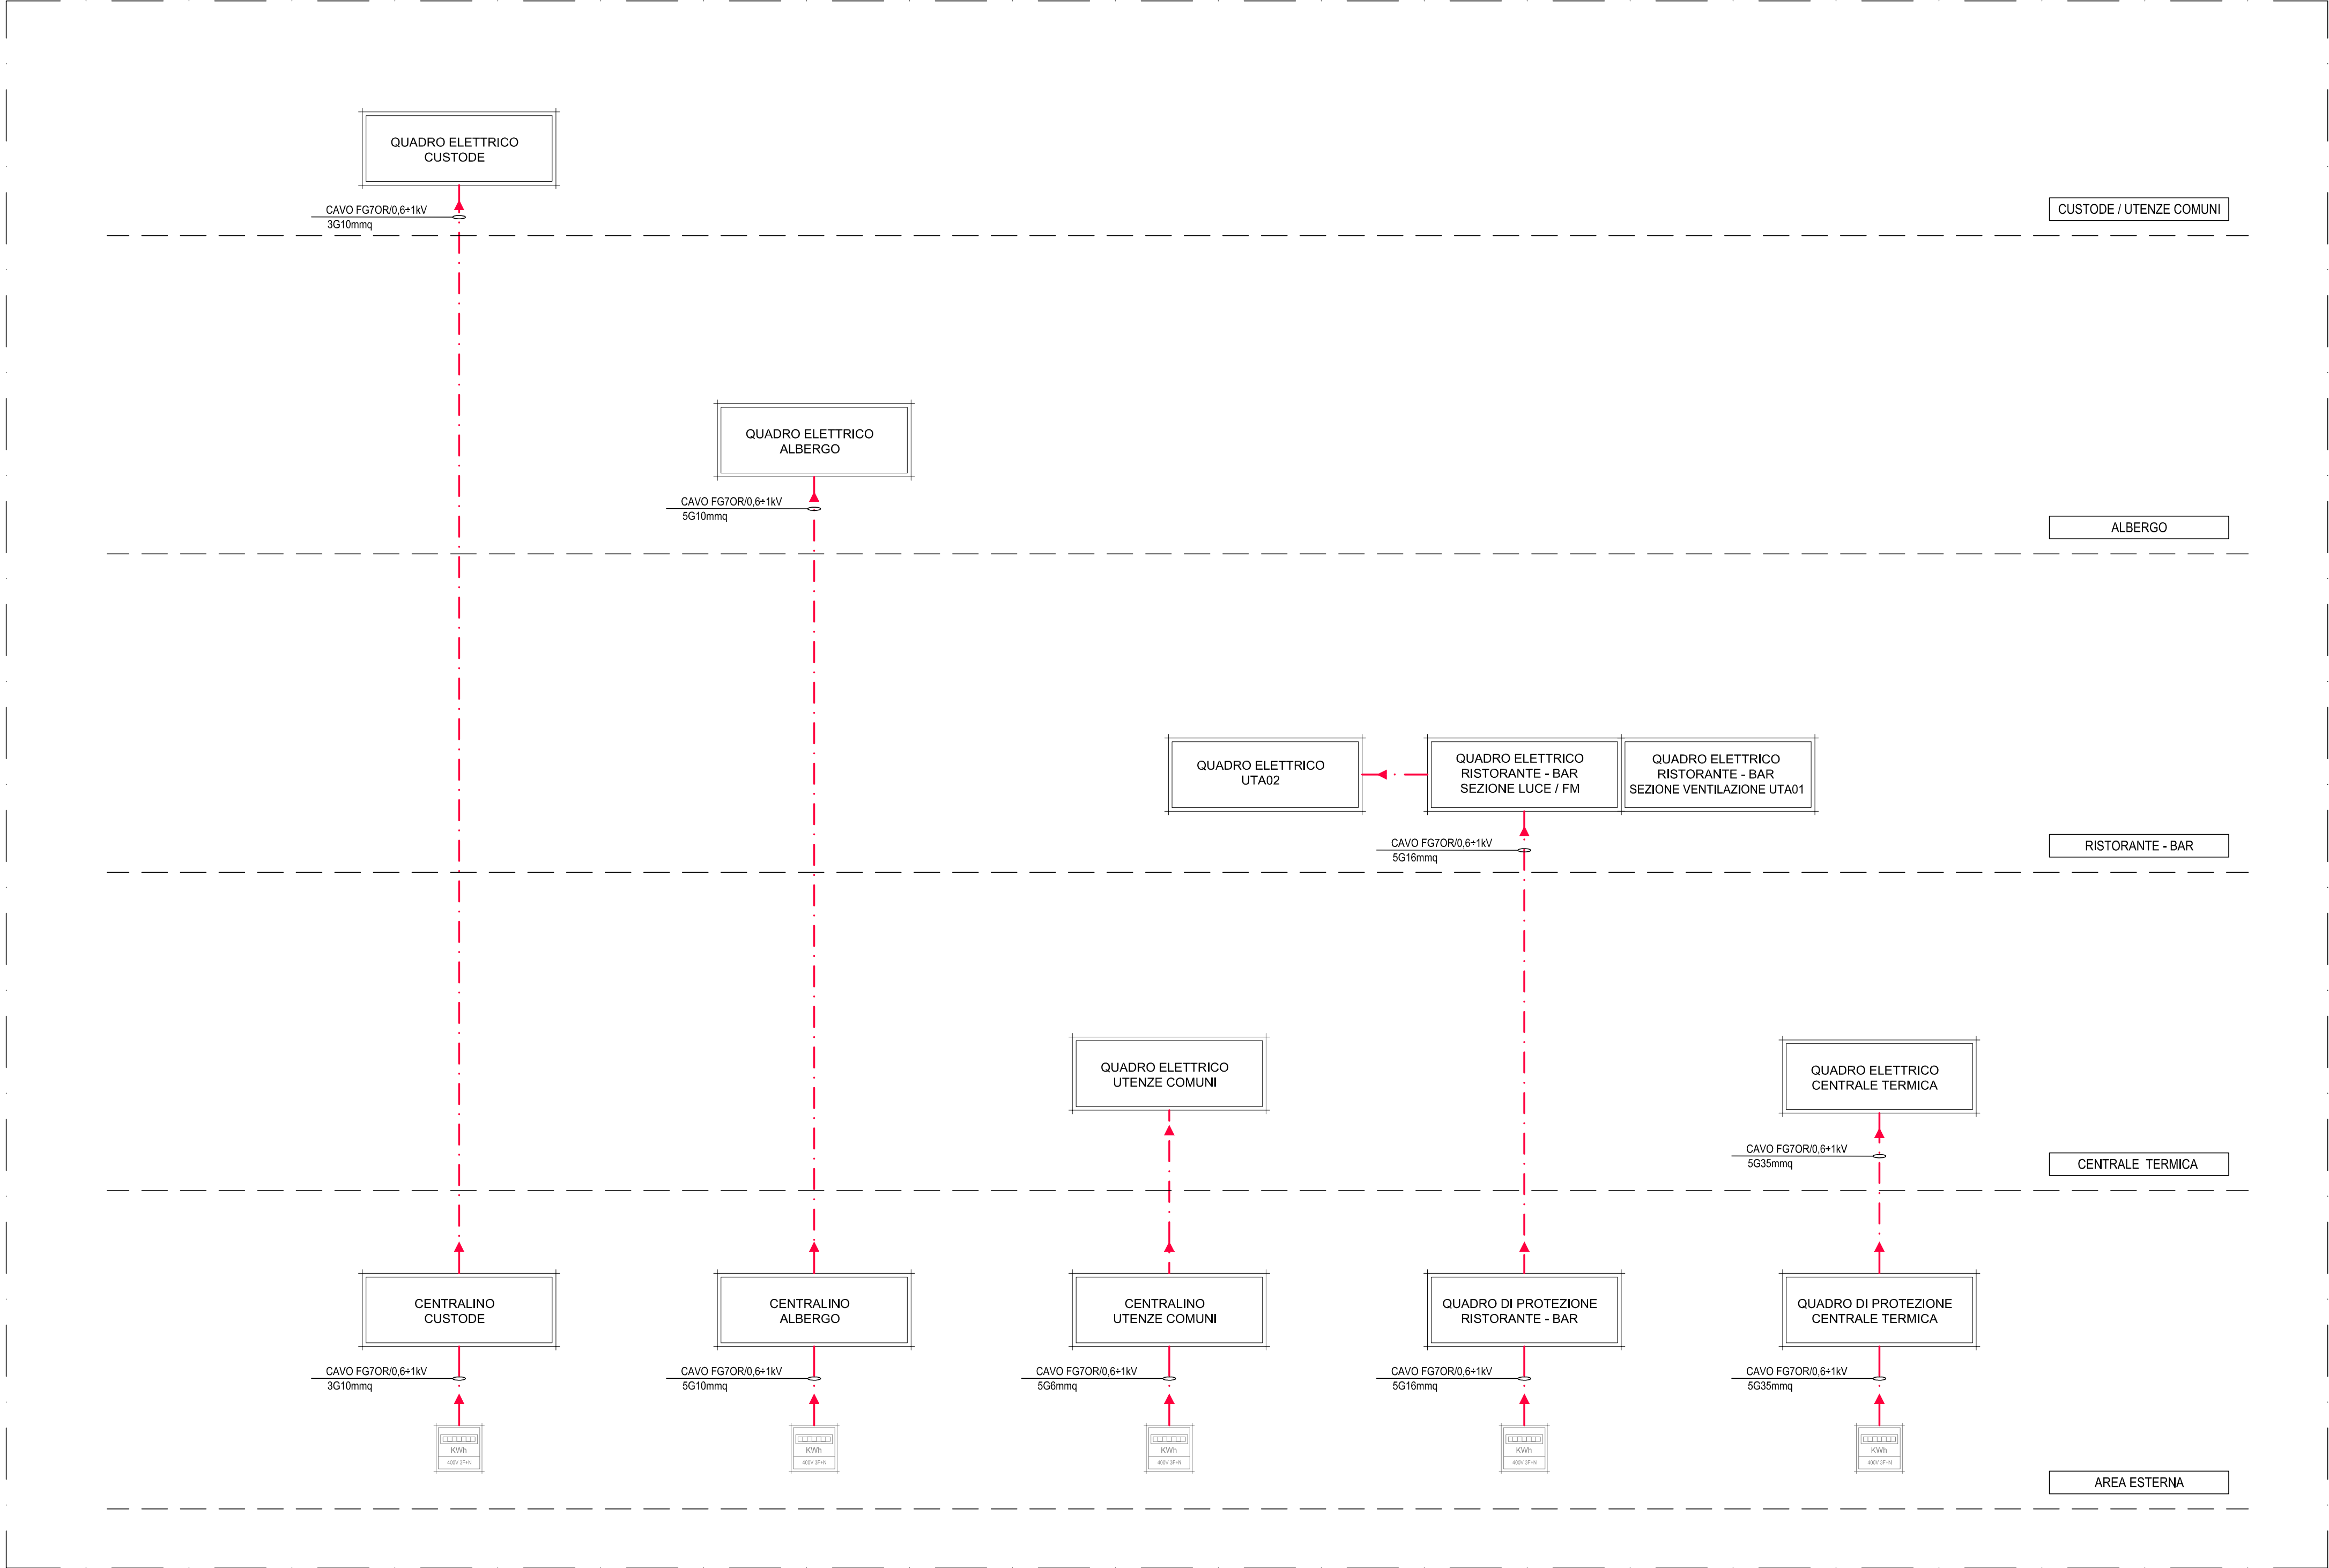

LEGENDA	
	CONTATORE DI ENERGIA IN PROGETTO
	QUADRO ELETTRICO / CENTRALINO IN PROGETTO
	CAVO DI ALIMENTAZIONE ENERGIA ELETTRICA IN PROGETTO

Regione Piemonte  
 Comune di Buttiglieria Alta  
 Fondazione Ordine Mauriziano

## PRECETTORIA DI SANT'ANTONIO DI RANVERSO

*Restauro e riqualificazione funzionale degli edifici dell'Ospedaletto antoniano*

### PROGETTO DEFINITIVO / ESECUTIVO

Committente:  
**Consulta Valorizzazione Beni Artistici e Culturali di Torino**  
Via Fantì, 17 - 10128 Torino  
Tel. 011-7741153 mail: info@consultaditorino.it



Progettazione architettonica:  
**Studio Architetto Gianfranco Gritella & Associati**  
Via Pianezza, 17 - 10149 Torino Tel. 011-75718226

Progettazione impianti meccanici e elettrici:  
**PROECO s.s.**  
Via Pigafetta, 3 - 10129 Torino Tel. 011-591647

**PROECO**

Consulenza per energia e acustica:  
**Onleco s.r.l.**  
Via Pigafetta, 3 - 10129 Torino Tel. 011-503054

**onleco**

**Tav. E01** Oggetto: **Schema a blocchi energia elettrica**

Scala: - Data: **Novembre 2015**

Elaborazione tavola: Proeco s.s.  
Ing. G. Bonfante, Per. Ind. F. Pautasso, Per. Ind. A. Tessari

IL COMMITTENTE LA SOPRINTENDENZA

IL PROGETTISTA IL CONSULENTE