



FONDAZIONE ORDINE MAURIZIANO

sede legale via Magellano n. 1 - 10128 Torino - pec: fondazione@pec.ordinemauriziano.it

Restauro e Riqualificazione funzionale degli edifici dell'"Ospedaletto"
e di "Cascina Bassa" appartenenti al complesso monumentale di
Sant'Antonio di Ranverso

CIG B259E6E9D4

CUP B88D23000020006



Responsabile Unico
del Procedimento

Arch. Luigi VALDEMARIN

Progetto di Fattibilità Tecnica ed Economica

Ottobre 2024



capogruppo mandataria studio associato
progettazione architettonica FRATERNALI QUATTROCCOLO
architetti
corso C. G. Allamano 40/11c - 10136 - Torino
progettazione architettonica Prof. Ing. Carlo OSTORERO
Ing. Stefano GHEDIN
Ing. Andrea MIRABILE
progettazione architettonica Arch. Paolo Mauro SUDANO - Arch. Mara LIUZZI
restauratrice Dott.ssa Barbara RINETTI
opere del verde Studio Associato VIGETTI MERLO (Dott. Agr. Francesco MERLO)
strutture Studio Ing. Marcello CONCAS e Associati
geologia Studio Associato S.R.G. (Dott. Geol. Michele DE RUVO)
impianti PROECO s.r.l. (Ing. Giuseppe BONFANTE)
sostenibilità ONLECO s.s. (Ing. Giuseppe BONFANTE)
giovani professionisti Ing. Simone GRAMAGLIA
Ing. Simona SANTOLERI
consulente archeologia Arch. Danilo IANNETTI
Dott. Mauro CORTELAZZO

OaV_TAV.01


codice elaborato
titolo elaborato OSPEDALETTO - Potature e Abbattimenti
n. / data / revisione 01 / 31.10.2024 / emissione



OSPEDALETTO _ Planimetria scala 1:200

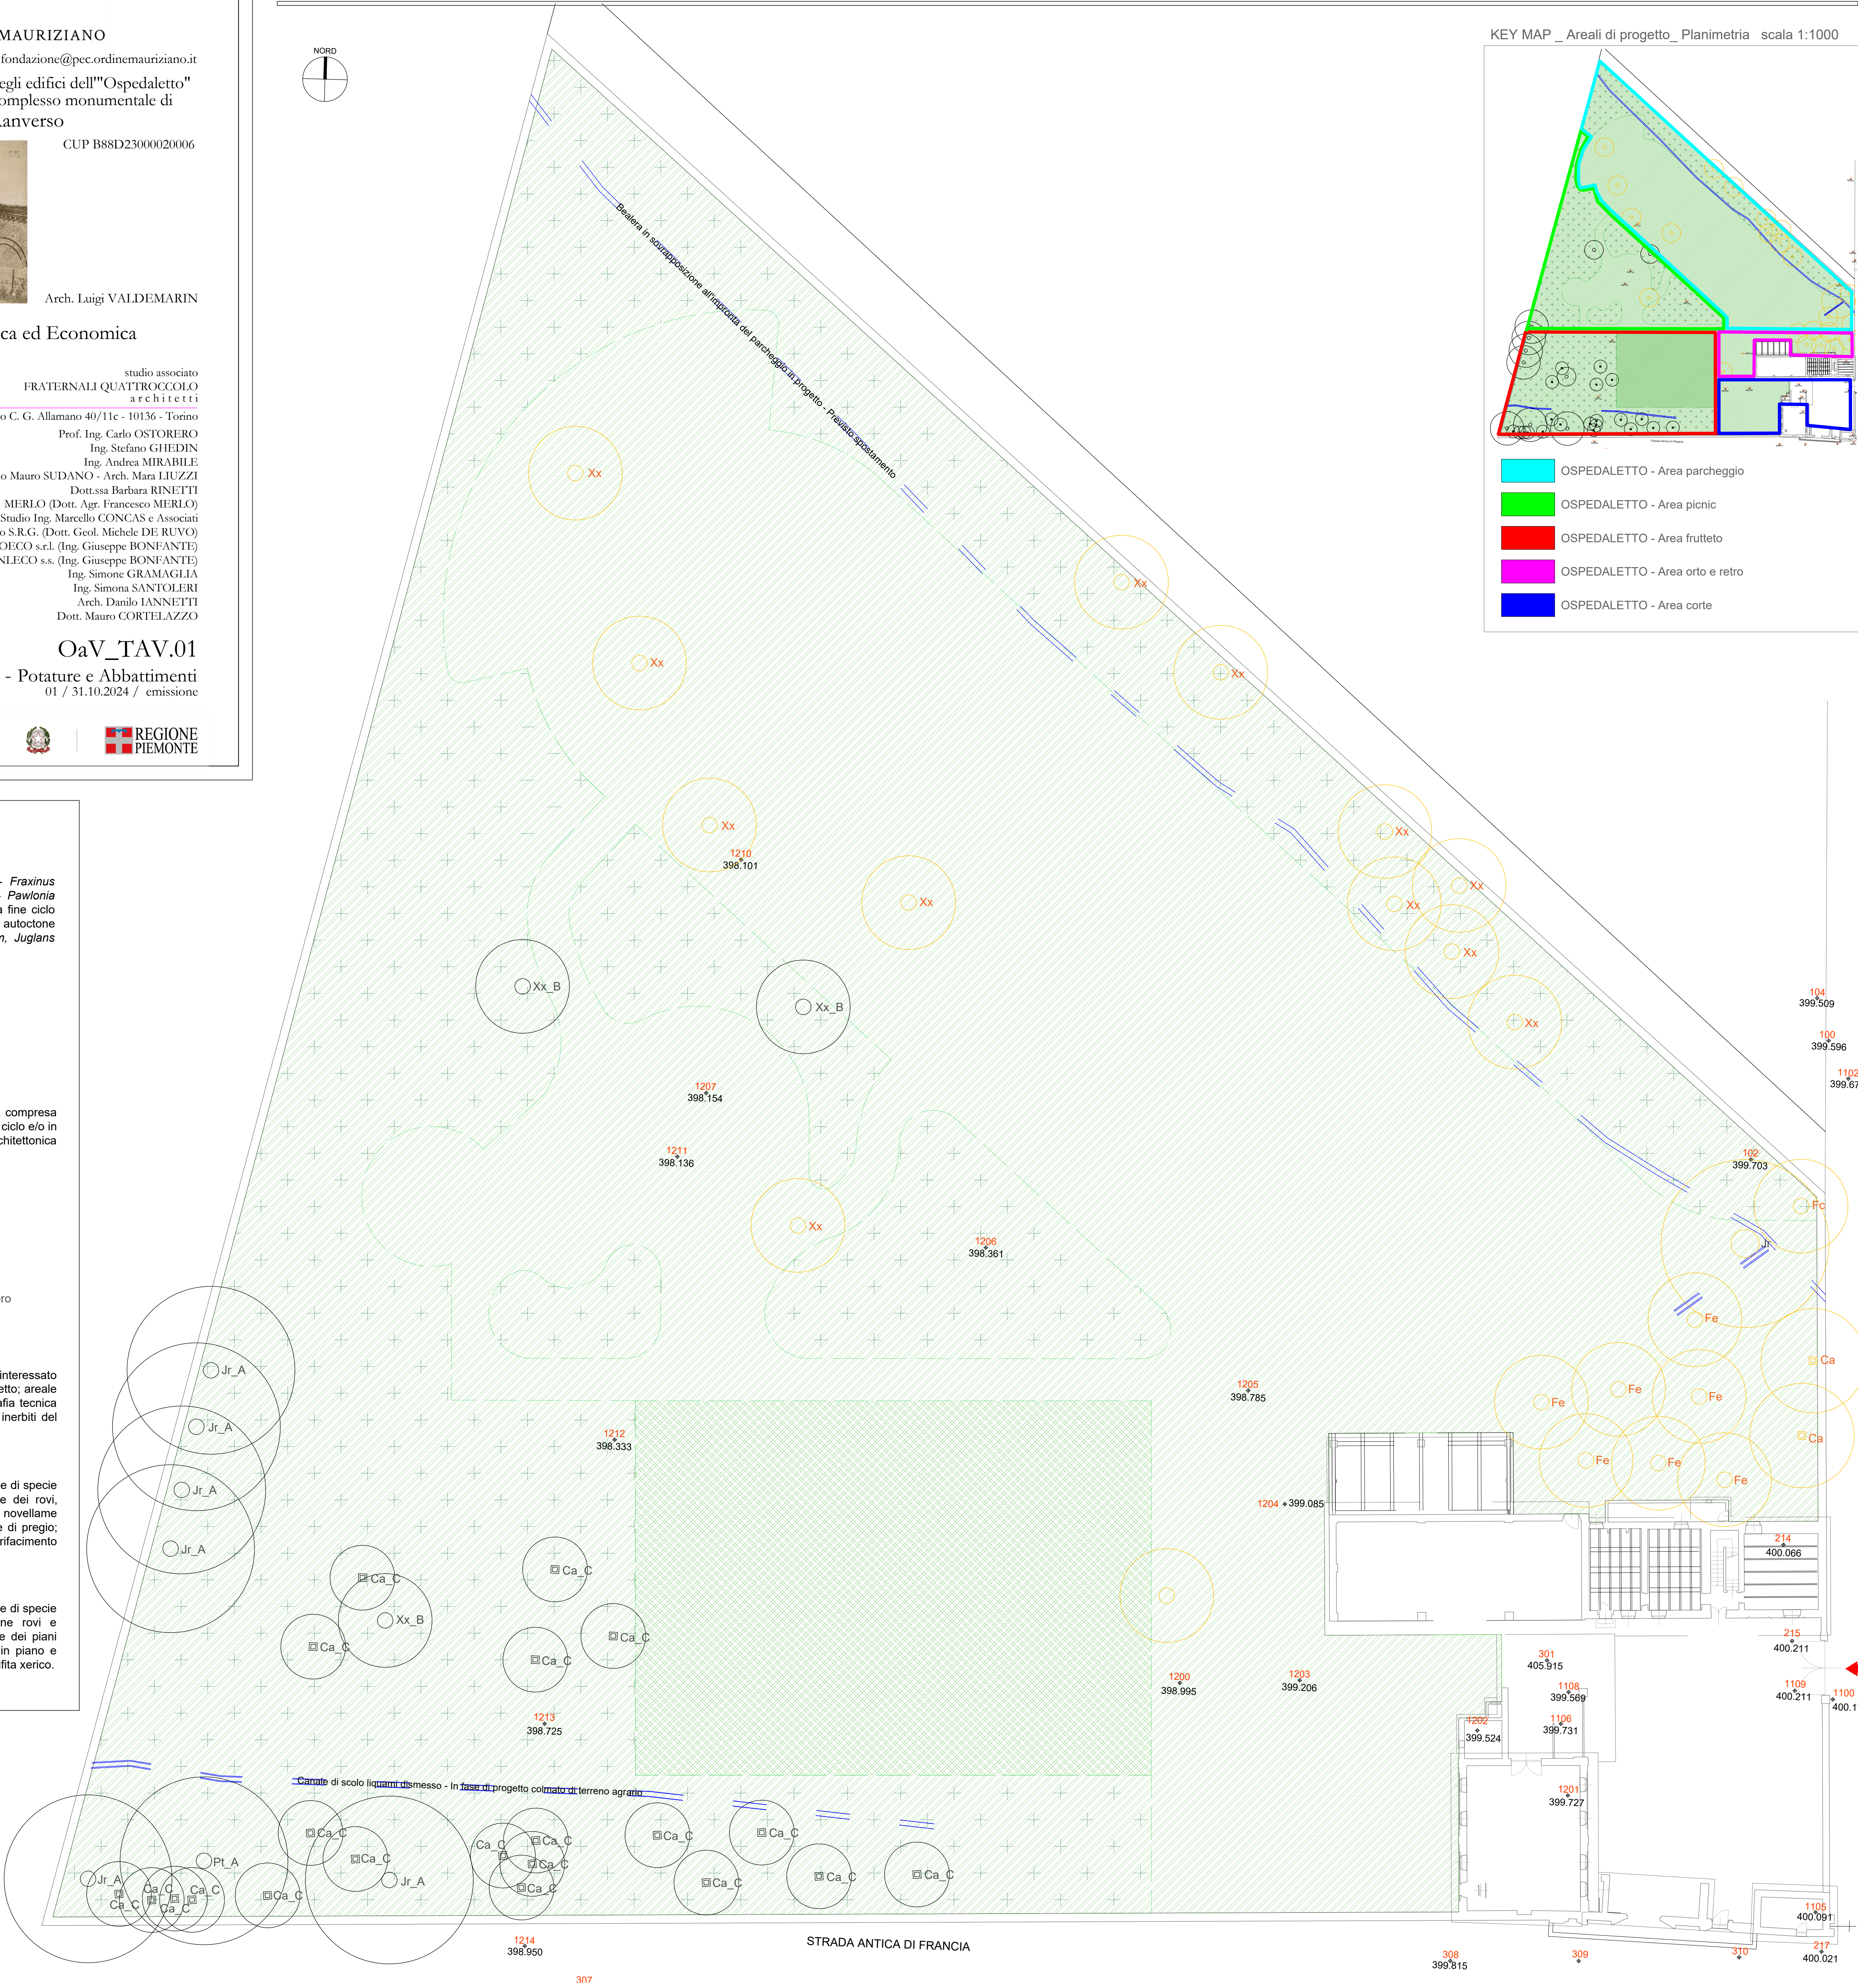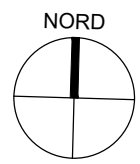

KEY MAP _ Areali di progetto_ Planimetria scala 1:1000

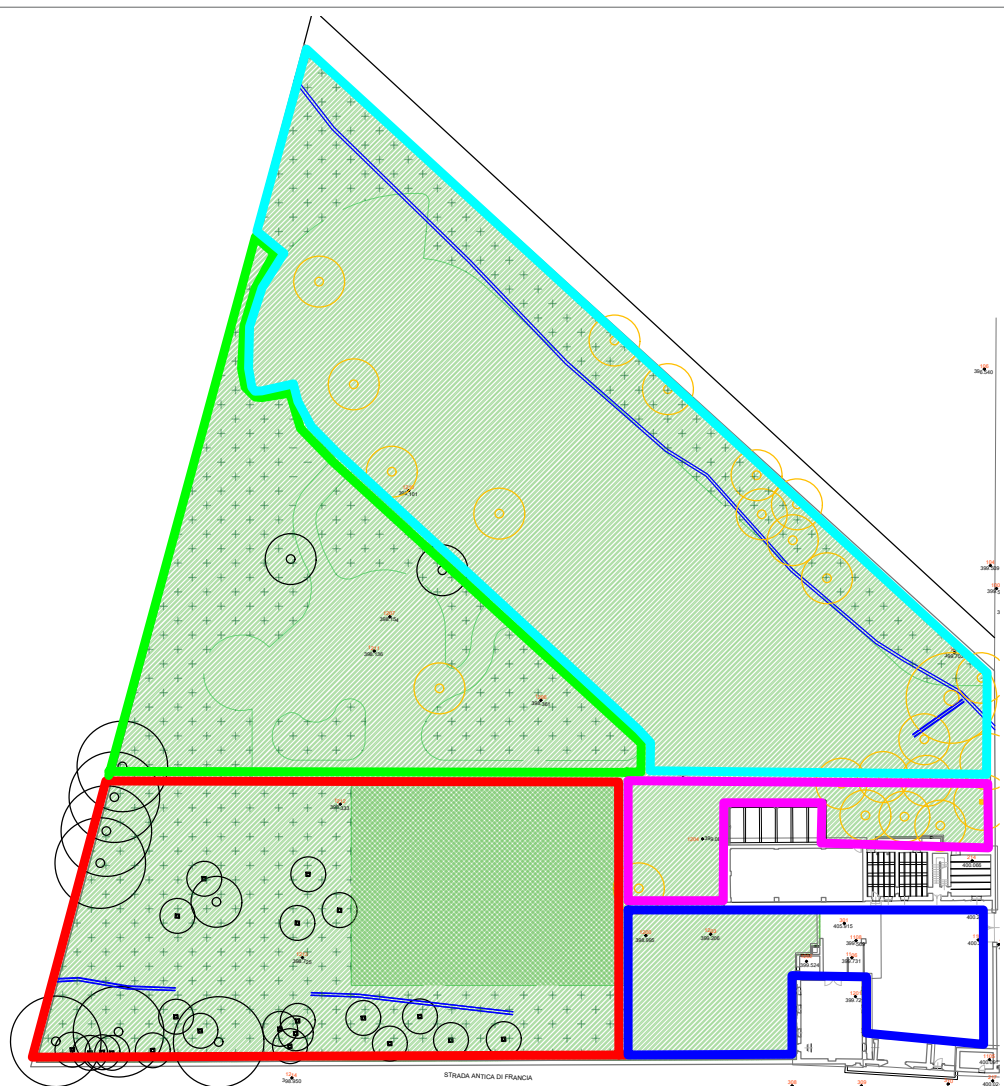

LEGENDA

Albero (Jr - *Juglans regia*; Fe - *Fraxinus excelsior*; Fc - *Ficus carica*; Pt - *Pawlonia tomentosa*; Xx - Pianta da frutto a fine ciclo e/o novellame vario di specie autoctone (*Fraxinus excelsior*, *Prunus avium*, *Juglans regia*,...))

Nocciolo (Ca - *Corylus avellana*)

Alberi, fruttiferi e noccioli abbattuti, compresa eliminazione ceppaia; piante a fine ciclo e/o in sovrapposizione con l'impronta architettonica di progetto

Rimonda del secco
Indagine VTA anche strumentale

Potatura di formazione

Eliminazione ramificazioni in esubero
Potatura di riforma del nocciolo

Areale a prato prevalentemente interessato dall'impronta architettonica di progetto; areale oggetto di scavo e riporto stratigrafica tecnica delle pavimentazioni e degli stalli inerbiti del parcheggio

Areale a prato polifita con novellame di specie autoctone. Sfalcio ed eliminazione dei rovi, selezione e mantenimento del novellame delle specie arboree ed arbustive di pregio; risistemazione puntuale dei piani, rifacimento prato con miscuglio polifita xerico.

Areale a prato polifita con novellame di specie autoctone. Sfalcio ed eliminazione rovi e novellame; risistemazione puntuale dei piani di progetto per restituire un'area in piano e rifacimento prato con miscuglio polifita xerico.

STRADA ANTICA DI FRANCIA