



ZONA OSPEDALETTO - PIANTA COPERTURE
SCALA 1:100

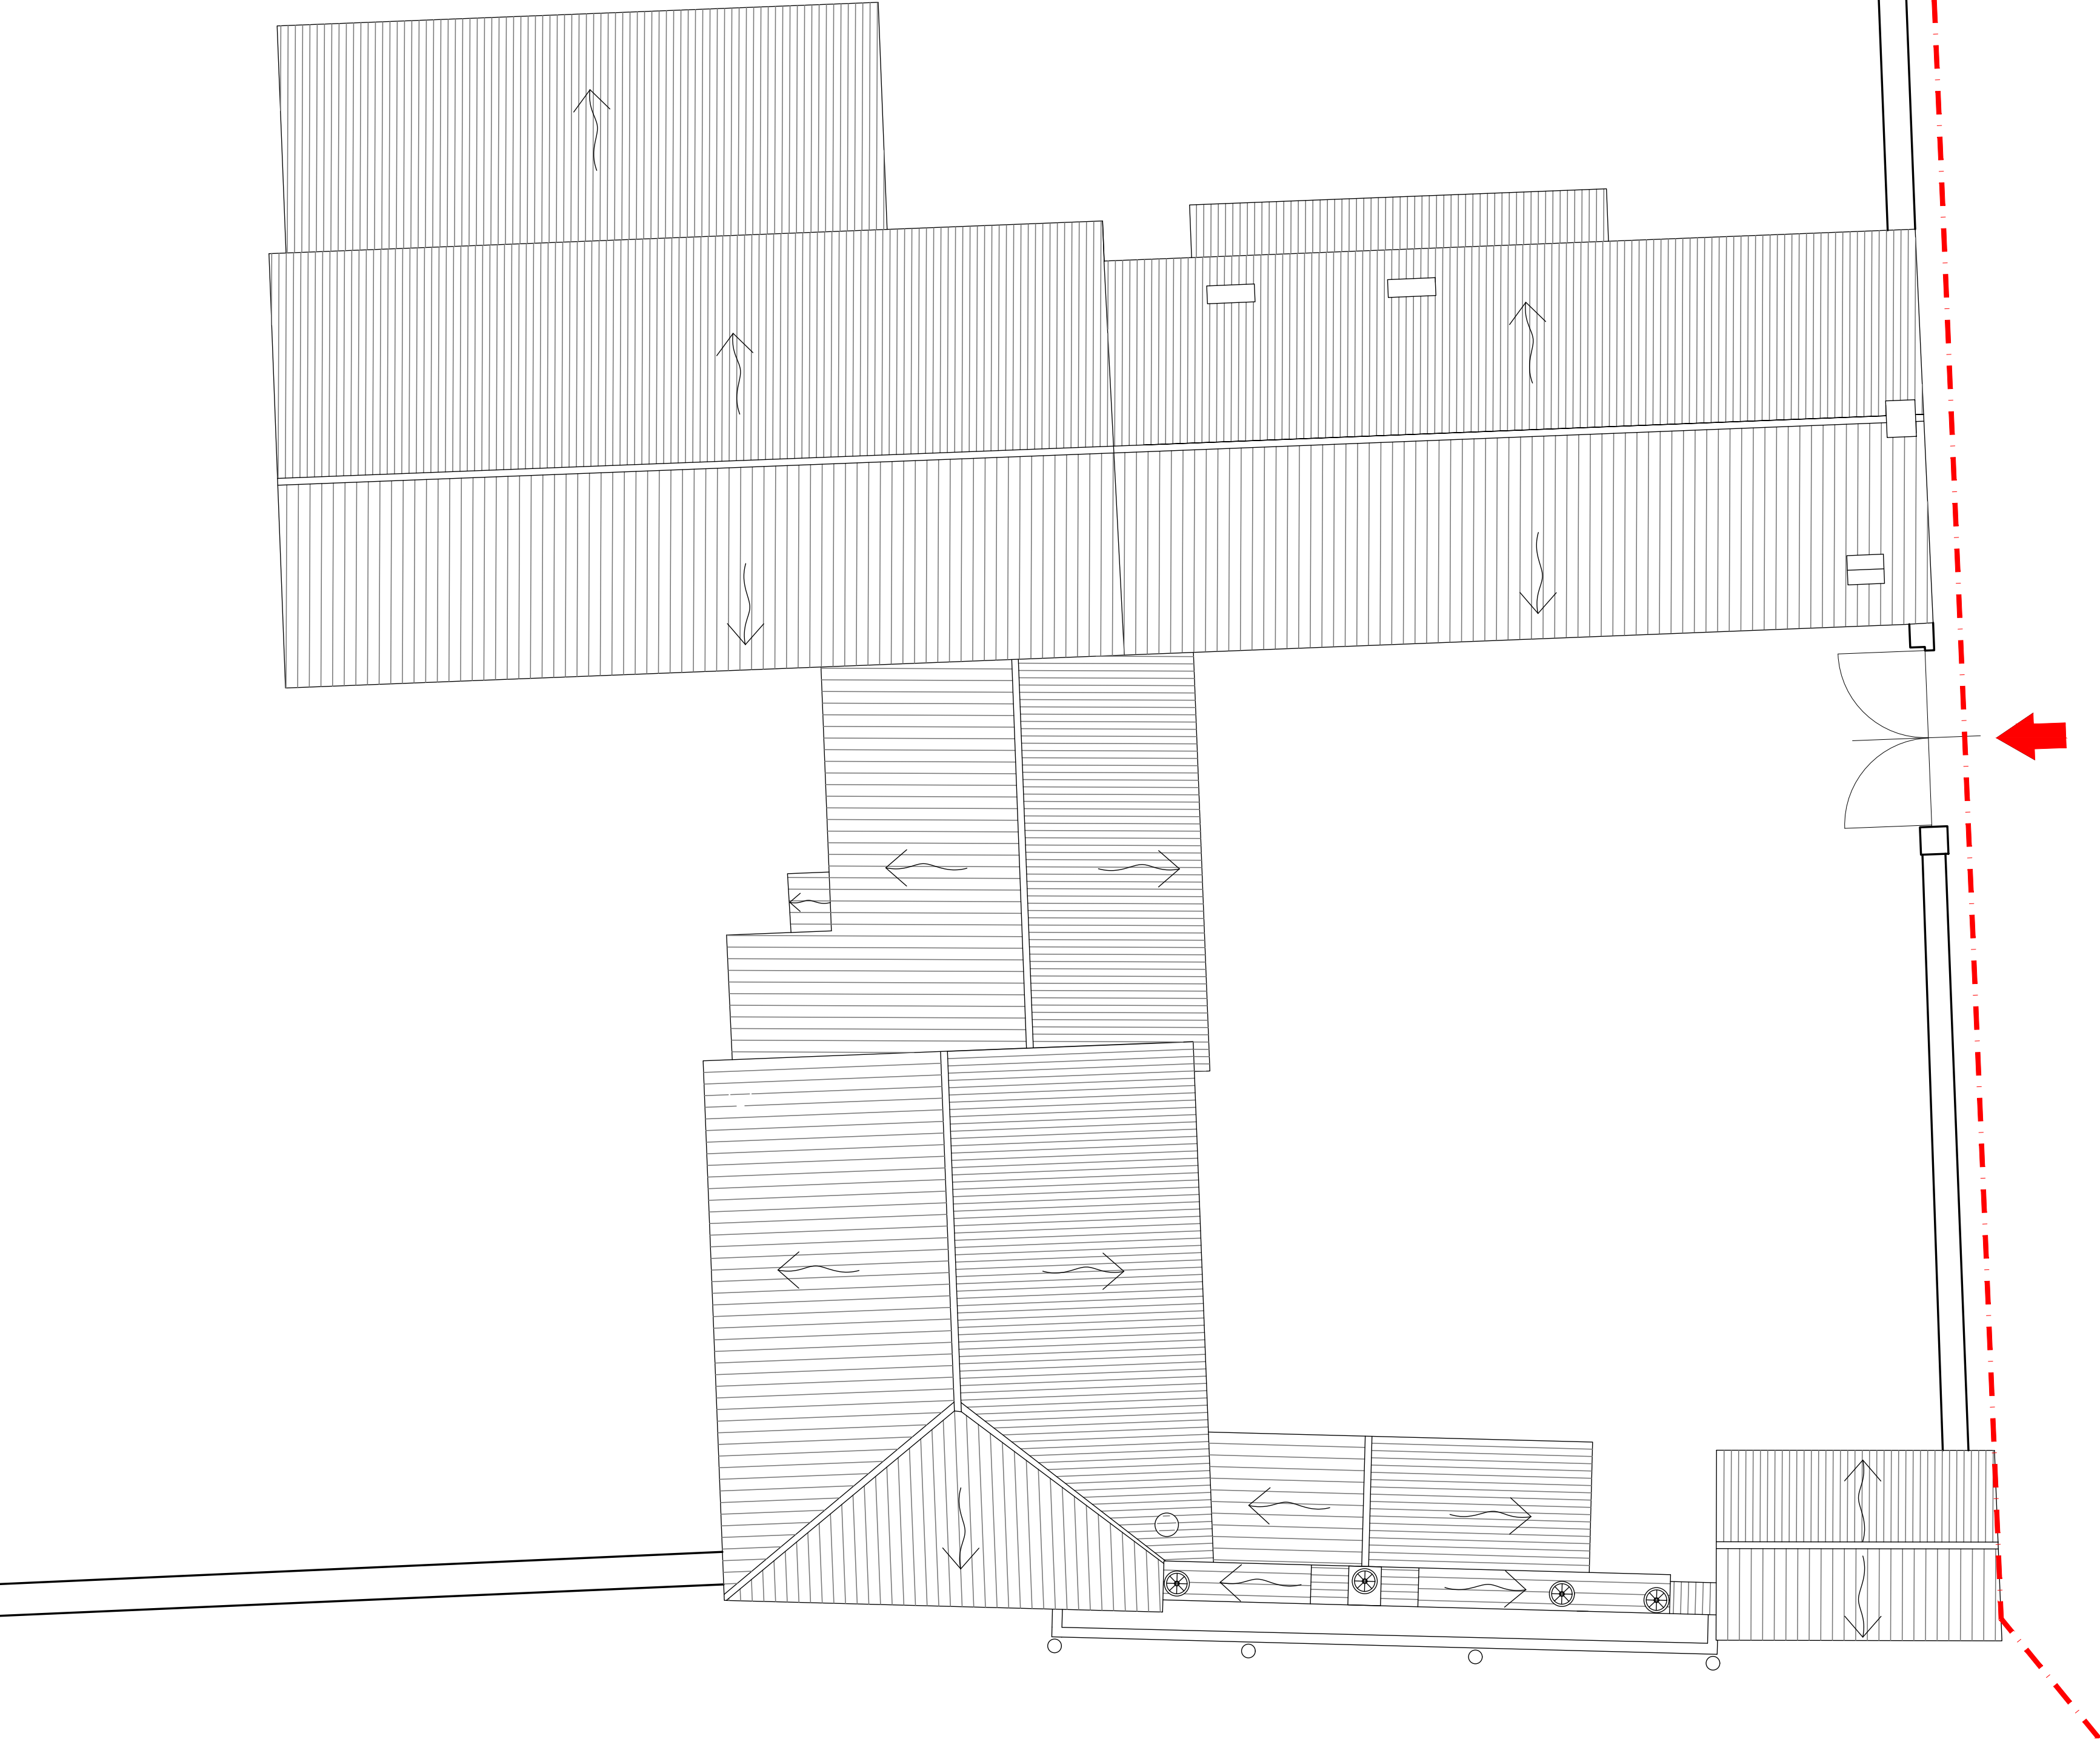

NB: Tutte le misure vanno verificate in cantiere

ZONA OSPEDALETTO - NAVIGATORE
SCALA 1:1000

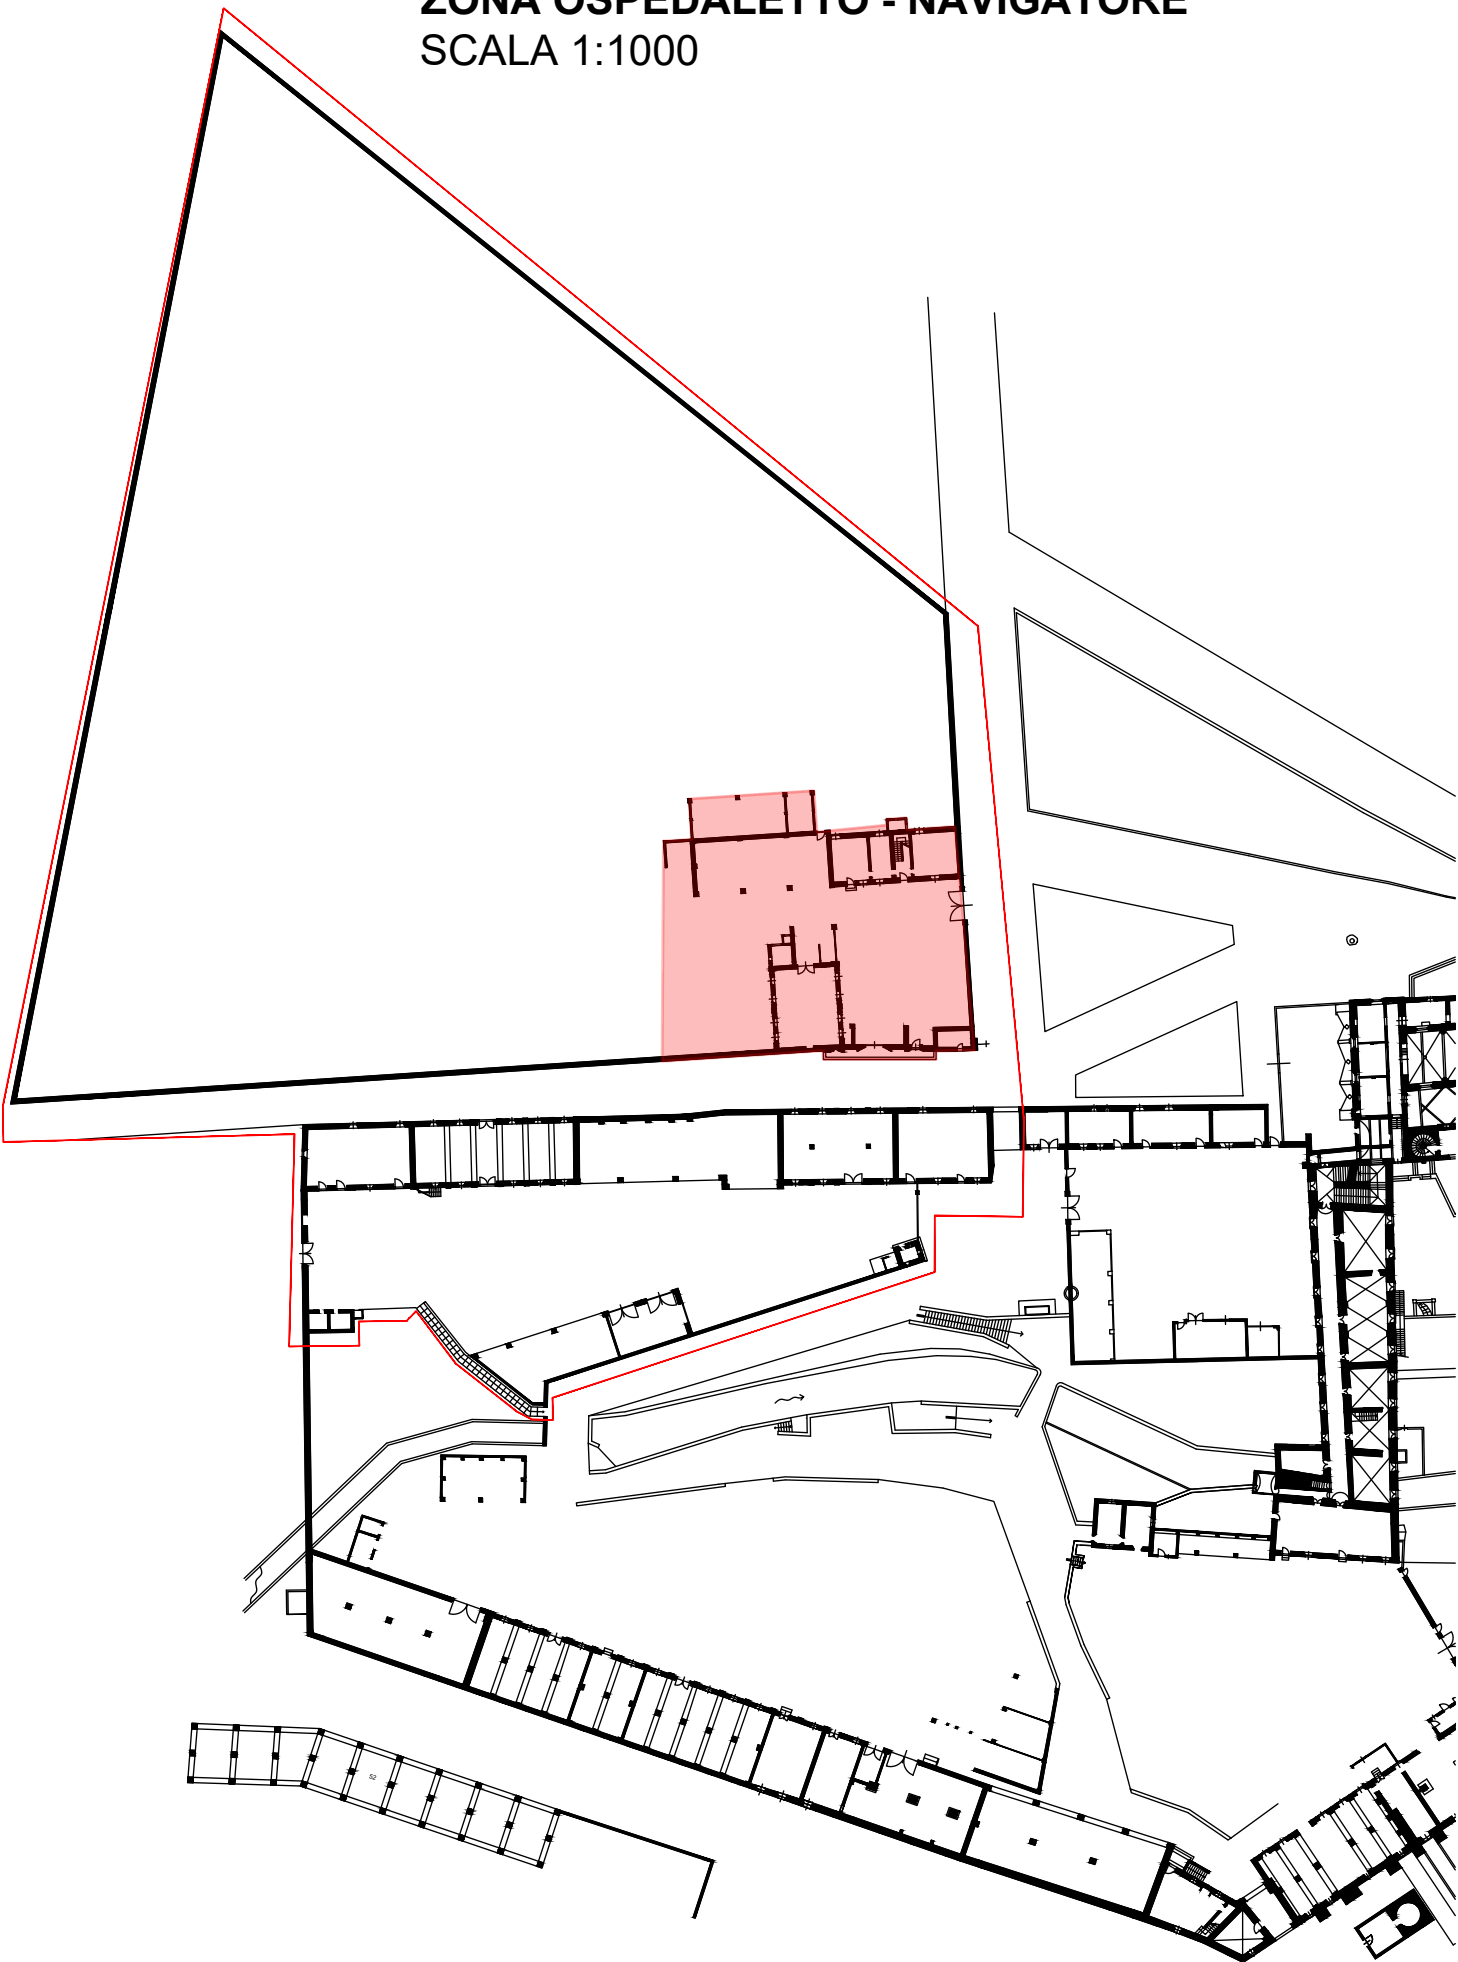

FONDAZIONE ORDINE MAURIZIANO

sede legale via Magellano n. 1 - 10128 Torino - pec: fondazione@pec.ordinemauriziano.it

Restauro e Riqualificazione funzionale degli edifici dell'"Ospedaletto"
e di "Cascina Bassa" appartenenti al complesso monumentale di
Sant'Antonio di Ranverso

CIG B259E6E9D4

CUP B88D23000020006

Responsabile Unico
del Procedimento



Arch. Luigi VALDEMARIN

Progetto di Fattibilità Tecnica ed Economica

Ottobre 2024

capogruppo mandataria
progettazione architettonica

studio associato
FRATERNALI QUATTROCCOLO
architetti

corso C. G. Allamano 40/11c - 10136 - Torino

progettazione architettonica

Prof. Ing. Carlo OSTORERO
Ing. Stefano GHEDIN
Ing. Andrea MIRABILE

Arch. Paolo Mauro SUDANO - Arch. Mara LIUZZI

progettazione architettonica
restauratrice
opere del verde
strutture
geologia
impianti
sostenibilità
giovani professionisti

Dott.ssa Barbara RINETTI
Studio Associato VIGETTI MERLO (Dott. Agr. Francesco MERLO)
Studio Ing. Marcello CONCAS e Associati
Studio Associato S.R.G. (Dott. Geol. Michele DE RUVO)
PROECO s.s. (Ing. Giuseppe BONFANTE)
ONLECO s.r.l. (Ing. Giuseppe BONFANTE)
Ing. Simone GRAMAGLIA
Ing. Simona SANTOLERI
Arch. Danilo IANNETTI
Dott. Mauro CORTELAZZO

consulente archeologia

codice elaborato

arch R05 - Elaborati rilievo

Pianta coperture OSPEDALETTO

01 / 31.10.2024 / emissione