



Gruppo di lavoro:
RUP:
 FONDAZIONE ORDINE MAURIZIANO
 Arch. Luigi Valdemarin

Progetto architettonico e coordinamento:
 Arch. Francesco Restagno
 Corso De Nicola 28, 10129 Torino, tel. 011 236 210742

con Arch. Marianna Campana - Arch. Fiorella Rabellino

Progetto strutturale:
 Ing. Roberto Accastelli
 Via Bollati 22, 12033 Moretta (CN), tel. 0172 243384

con: Arch. Giorgina Gribaudo

Rilievo:
 Geom. Paolo Dalmasso, Studio ABD
 Via Torino 144, 10022 Carmagnola (TO), tel. 011 9713072

con: Arch. Marco Bovetti

Sicurezza:
 Arch. Carlo Bonzonelli
 via Zara 15, 10024 Moncalieri (TO), tel. 347 402736




Documento:				Realizzato da: F. Restagno M. Campana F. Rabellino	TAVOLA: ES 2-04
Data:	03/12/2024	Scala:	1:100		

Restauro abbaini e passi d'uomo nella stessa posizione di quelli esistenti con utilizzo del materiale esistente e semplice sostituzione di quello ammalorato e realizzazione di aperture semplici, per l'accesso alla copertura e quindi alla linea vita (vedere progetto Linea Vita)


RIPARAZIONI

RIFACIMENTO
MANTO DI COPERTURA

Porzione
non oggetto di rilievo

Porzione
non oggetto di rilievo

Lotto 2

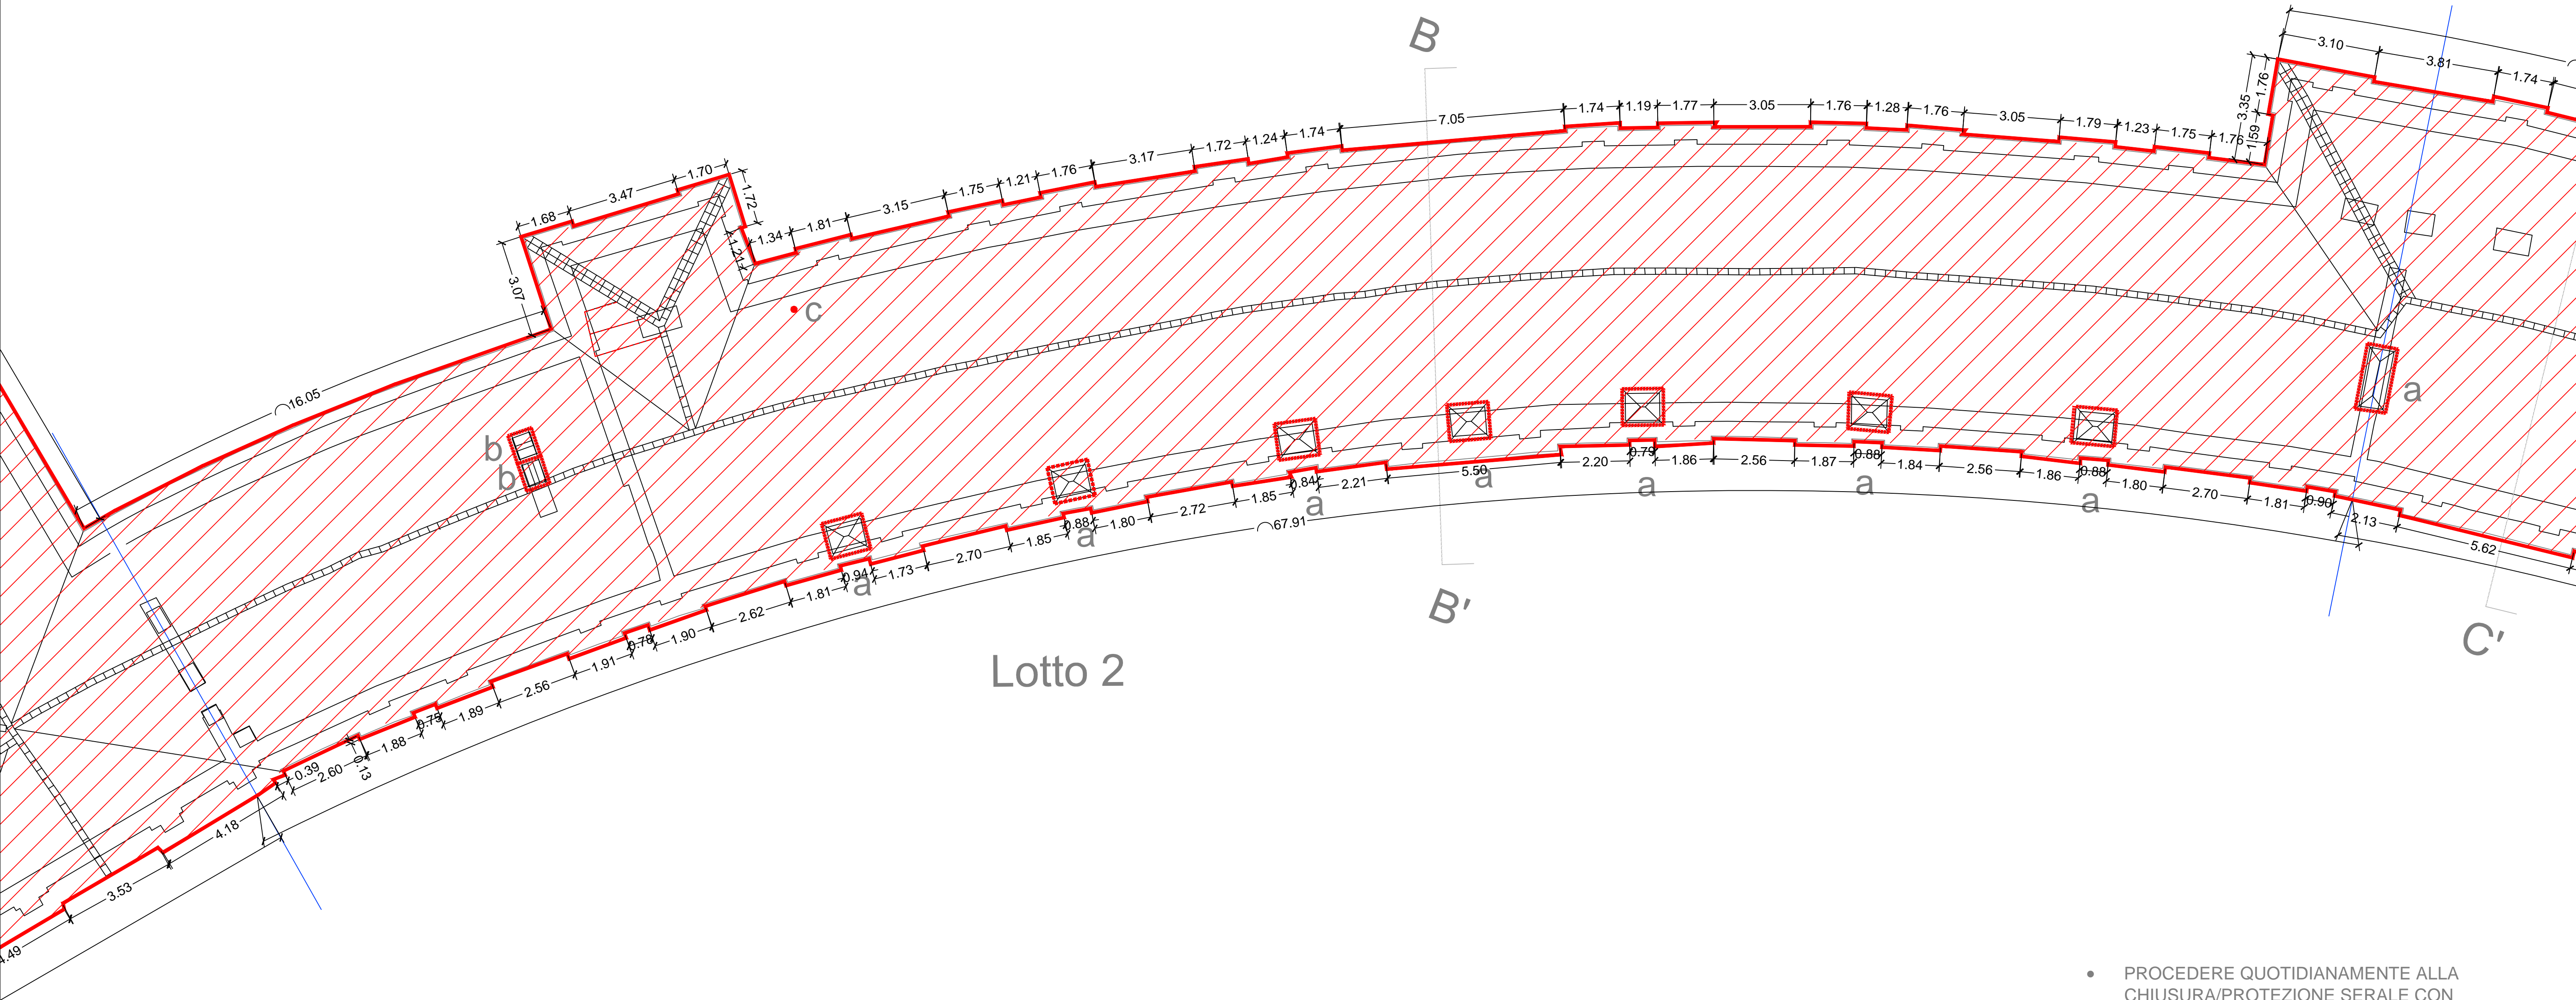

- PROCEDERE QUOTIDIANAMENTE ALLA CHIUSURA/PROTEZIONE SERALE CON ADEGUATI TELI

Lotto 1