


COMUNE DI NICHELINO - PROVINCIA DI TORINO



FONDAZIONE ORDINE MAURIZIANO

Ubicazione:

Nichelino, Concentrico di Stupinigi, Viale Torino

Proprietà:

Fondazione Ordine Mauriziano
sede legale: Via Magellano 1, 10128 TORINO

Oggetto:

Portico Chiesa, Esedra di Levante, Esedra di Ponente, Fronte Canile.
Rifacimento delle coperture.

PROGETTO ESECUTIVO

Descrizione:

PIANO SOTTOTETTO: PLANIMETRIA - SEZIONE DD'
ESEDRA DI LEVANTE - LOTTO 8 - DEMOLIZIONI

Gruppo di lavoro:

RUP:

FONDAZIONE ORDINE MAURIZIANO
Arch. Luigi Valdemarin

Progetto architettonico e coordinamento:

Arch. Francesco Restagno
corso De Nicola 28, 10129 Torino, tel. 336 210742
con Arch. Marianna Campana - Arch. Fiorella Rabellino

Progetto strutturale:


Ing. Roberto Accastelli
via Bollati 22, 12033 Moretta (CN), tel. 0172 245384
con: Arch. Giorgina Gribaudo

Rilievo:


Geom. Paolo Dalmasso, Studio ABD
via Torino 144, 10022 Carmagnola (TO), tel. 011 9713072
con: Arch. Marco Bovetti

Sicurezza:

Arch. Carlo Benzonelli
via Zara 15, 10024 Moncalieri (TO), tel. 347 4027376



Pianta chiave:

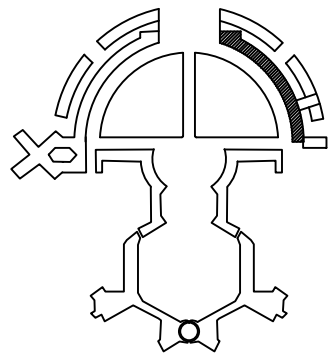

Documento:

Data:

03/12/2024

Scala:

1:100

Realizzato da:

F. Restagno
M. Campana
F. Rabellino

TAVOLA:

ES 8-01

TRAVI E PUNTONI
DA CONSOLIDARE

TRAVI E PUNTONI
DA SOSTITUIRE


COSTRUZIONI


RIPARAZIONI


CORDOLO IN
ACCIAIO


CONTROVENTATURE
IN ACCIAIO


Vedere Tabella Dettagli







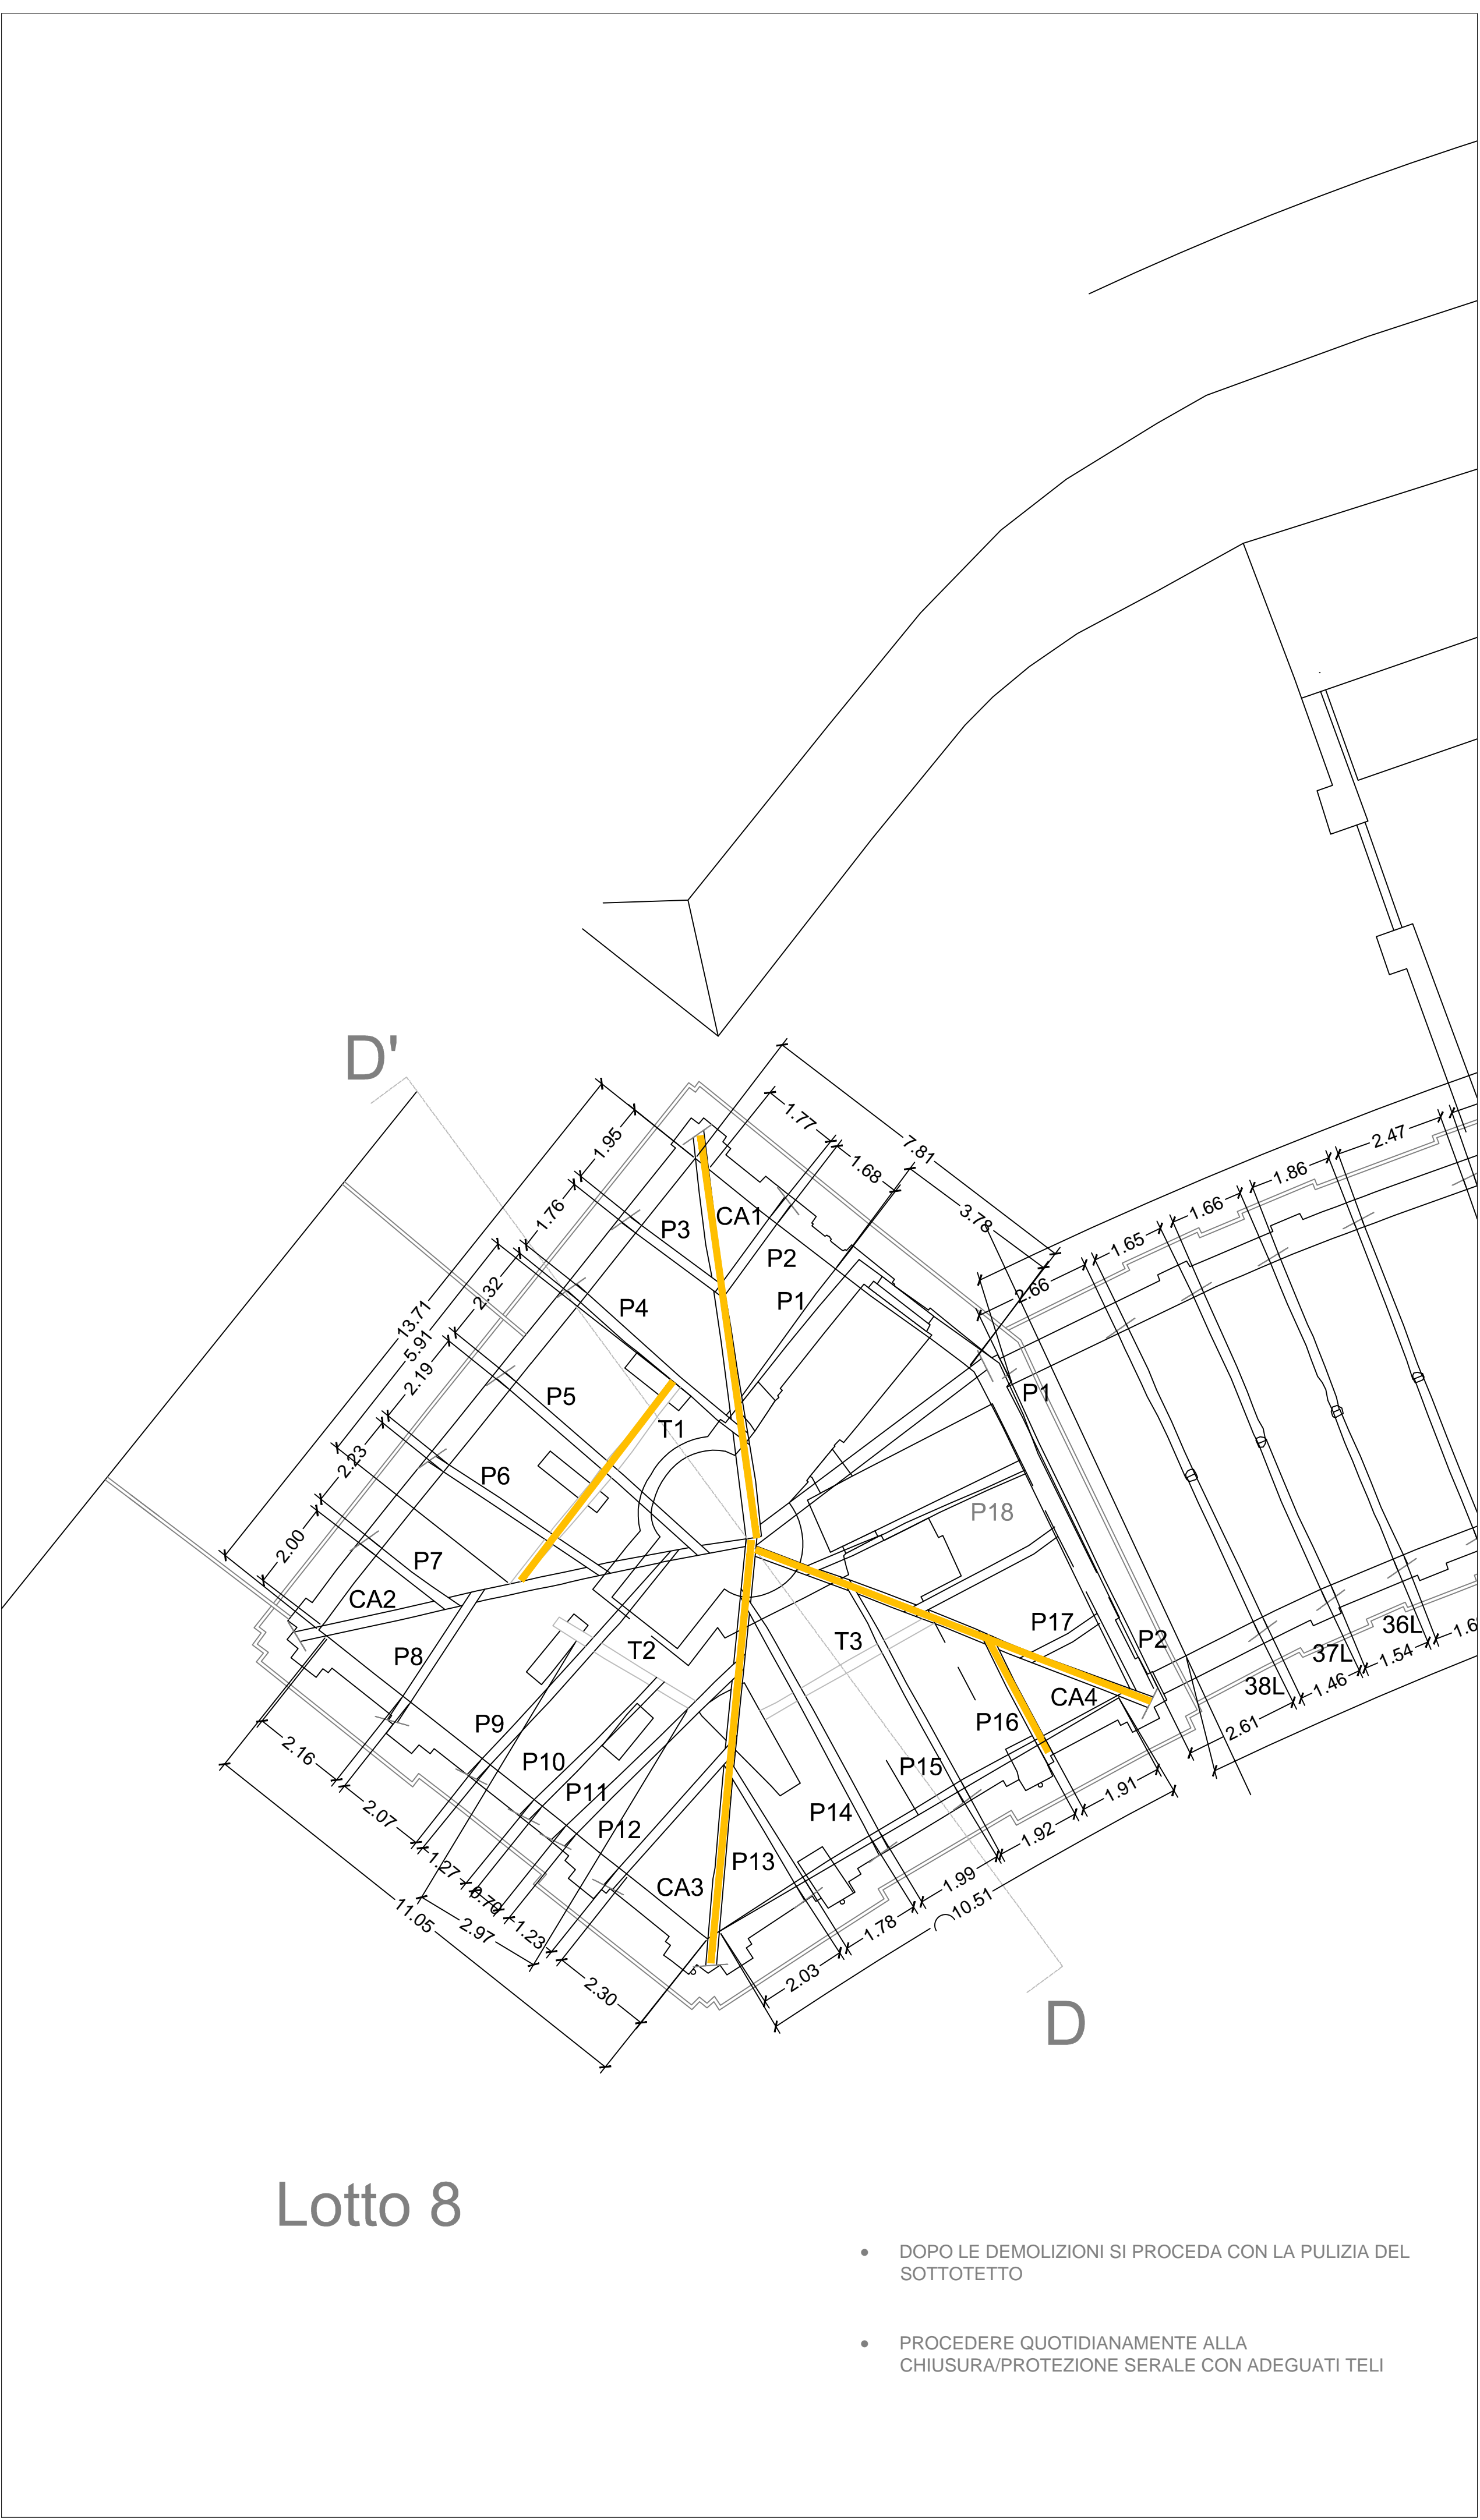






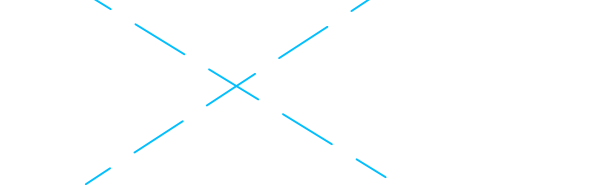






Lotto 8

- DOPO LE DEMOLIZIONI SI PROCEDA CON LA PULIZIA DEL SOTTOTETTO
- PROCEDERE QUOTIDIANAMENTE ALLA CHIUSURA/PROTEZIONE SERALE CON ADEGUATI TELI

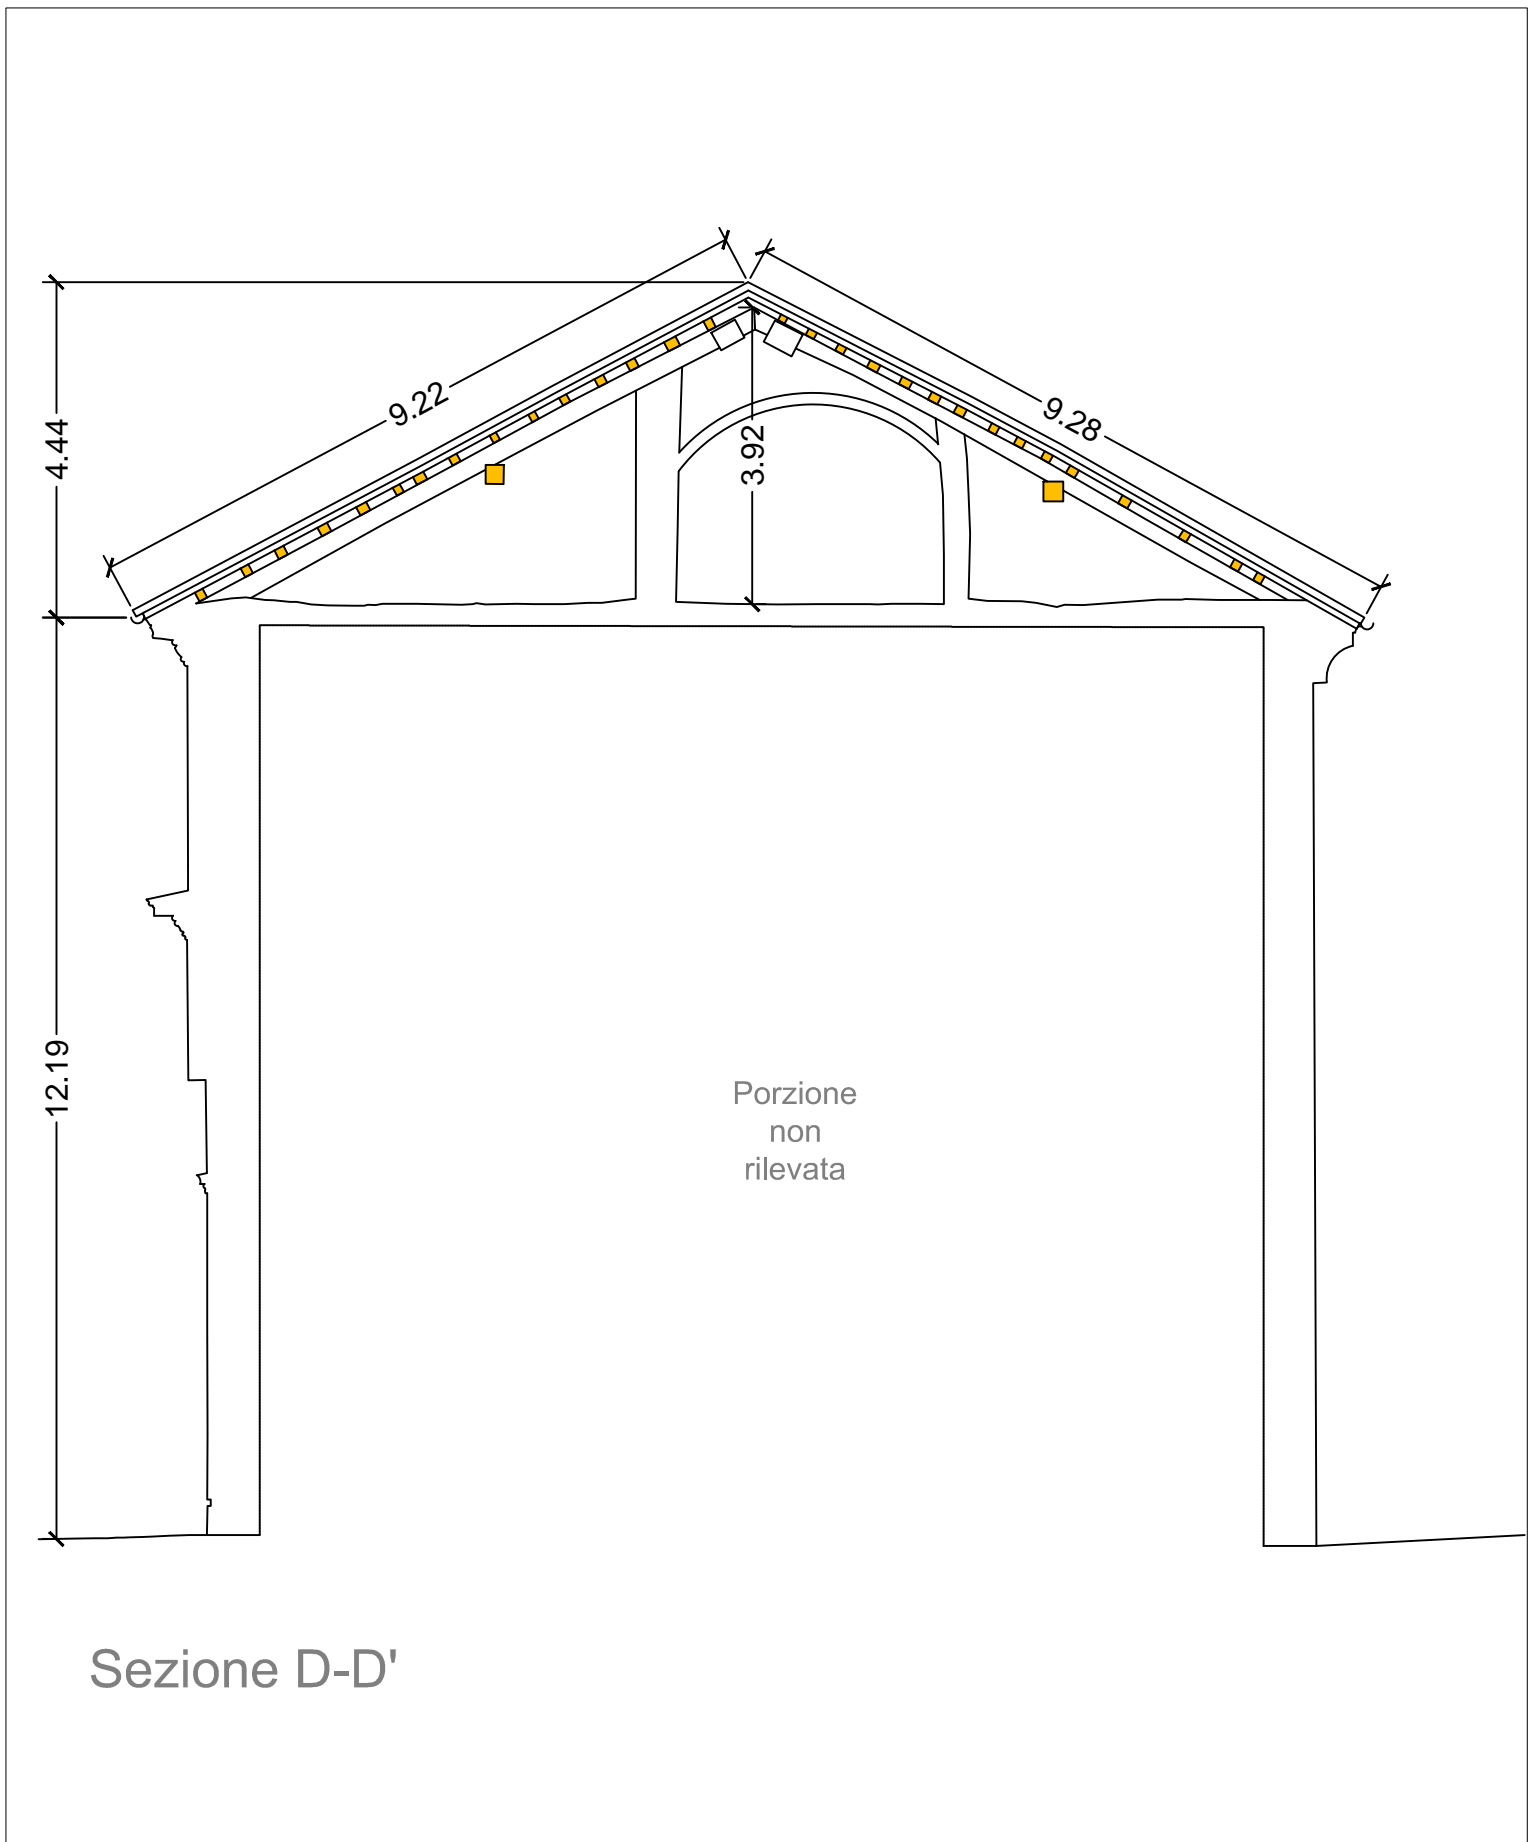

Sezione D-D'

Porzione non rilevata