

COMUNE DI NICHELINO - PROVINCIA DI TORINO



FONDAZIONE ORDINE MAURIZIANO

Ubicazione:	Nichelino, Concentrico di Stupinigi, Viale Torino
Proprietà:	Fondazione Ordine Mauriziano sede legale: Via Magellano 1, 10128 TORINO
Oggetto:	Portico Chiesa, Esedra di Levante, Esedra di Ponente, Fronte Canile. Rifacimento delle coperture.
PROGETTO ESECUTIVO	
Descrizione:	PIANO COPERTURE: PLANIMETRIA ESEDRA DI LEVANTE - LOTTO 8 - DEMOLIZIONI

Gruppo di lavoro:


**RUP:**  
FONDAZIONE ORDINE MAURIZIANO  
Arch. Luigi Valdemarin

**Progetto architettonico e coordinamento:**  
Arch. Francesco Restagno  
corso De Nicola 28, 10129 Torino, tel. 336 210742  
con Arch. Marianna Campana - Arch. Fiorella Rabellino

**Progetto strutturale:**  
Ing. Roberto Accastelli  
via Bollati 22, 12033 Moretta (CN), tel. 0172 243384  
con: Arch. Giorgina Gribaudo




Pianta chiave:

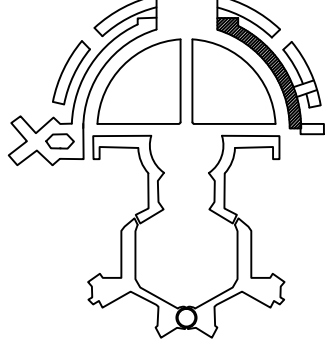


**Rilievo:**  
Geom. Paolo Dalmasso, Studio ABD  
via Torino 144, 10022 Carmagnola (TO), tel. 011 9713072  
con: Arch. Marco Bovetti

**Sicurezza:**  
Arch. Carlo Benzonelli  
via Zara 15, 10024 Moncalieri (TO), tel. 347 4027376

Documento:		Realizzato da: F. Restagno M. Campana F. Rabellino	TAVOLA: ES 8-03
Data:	03/12/2024	Scala:	1:100

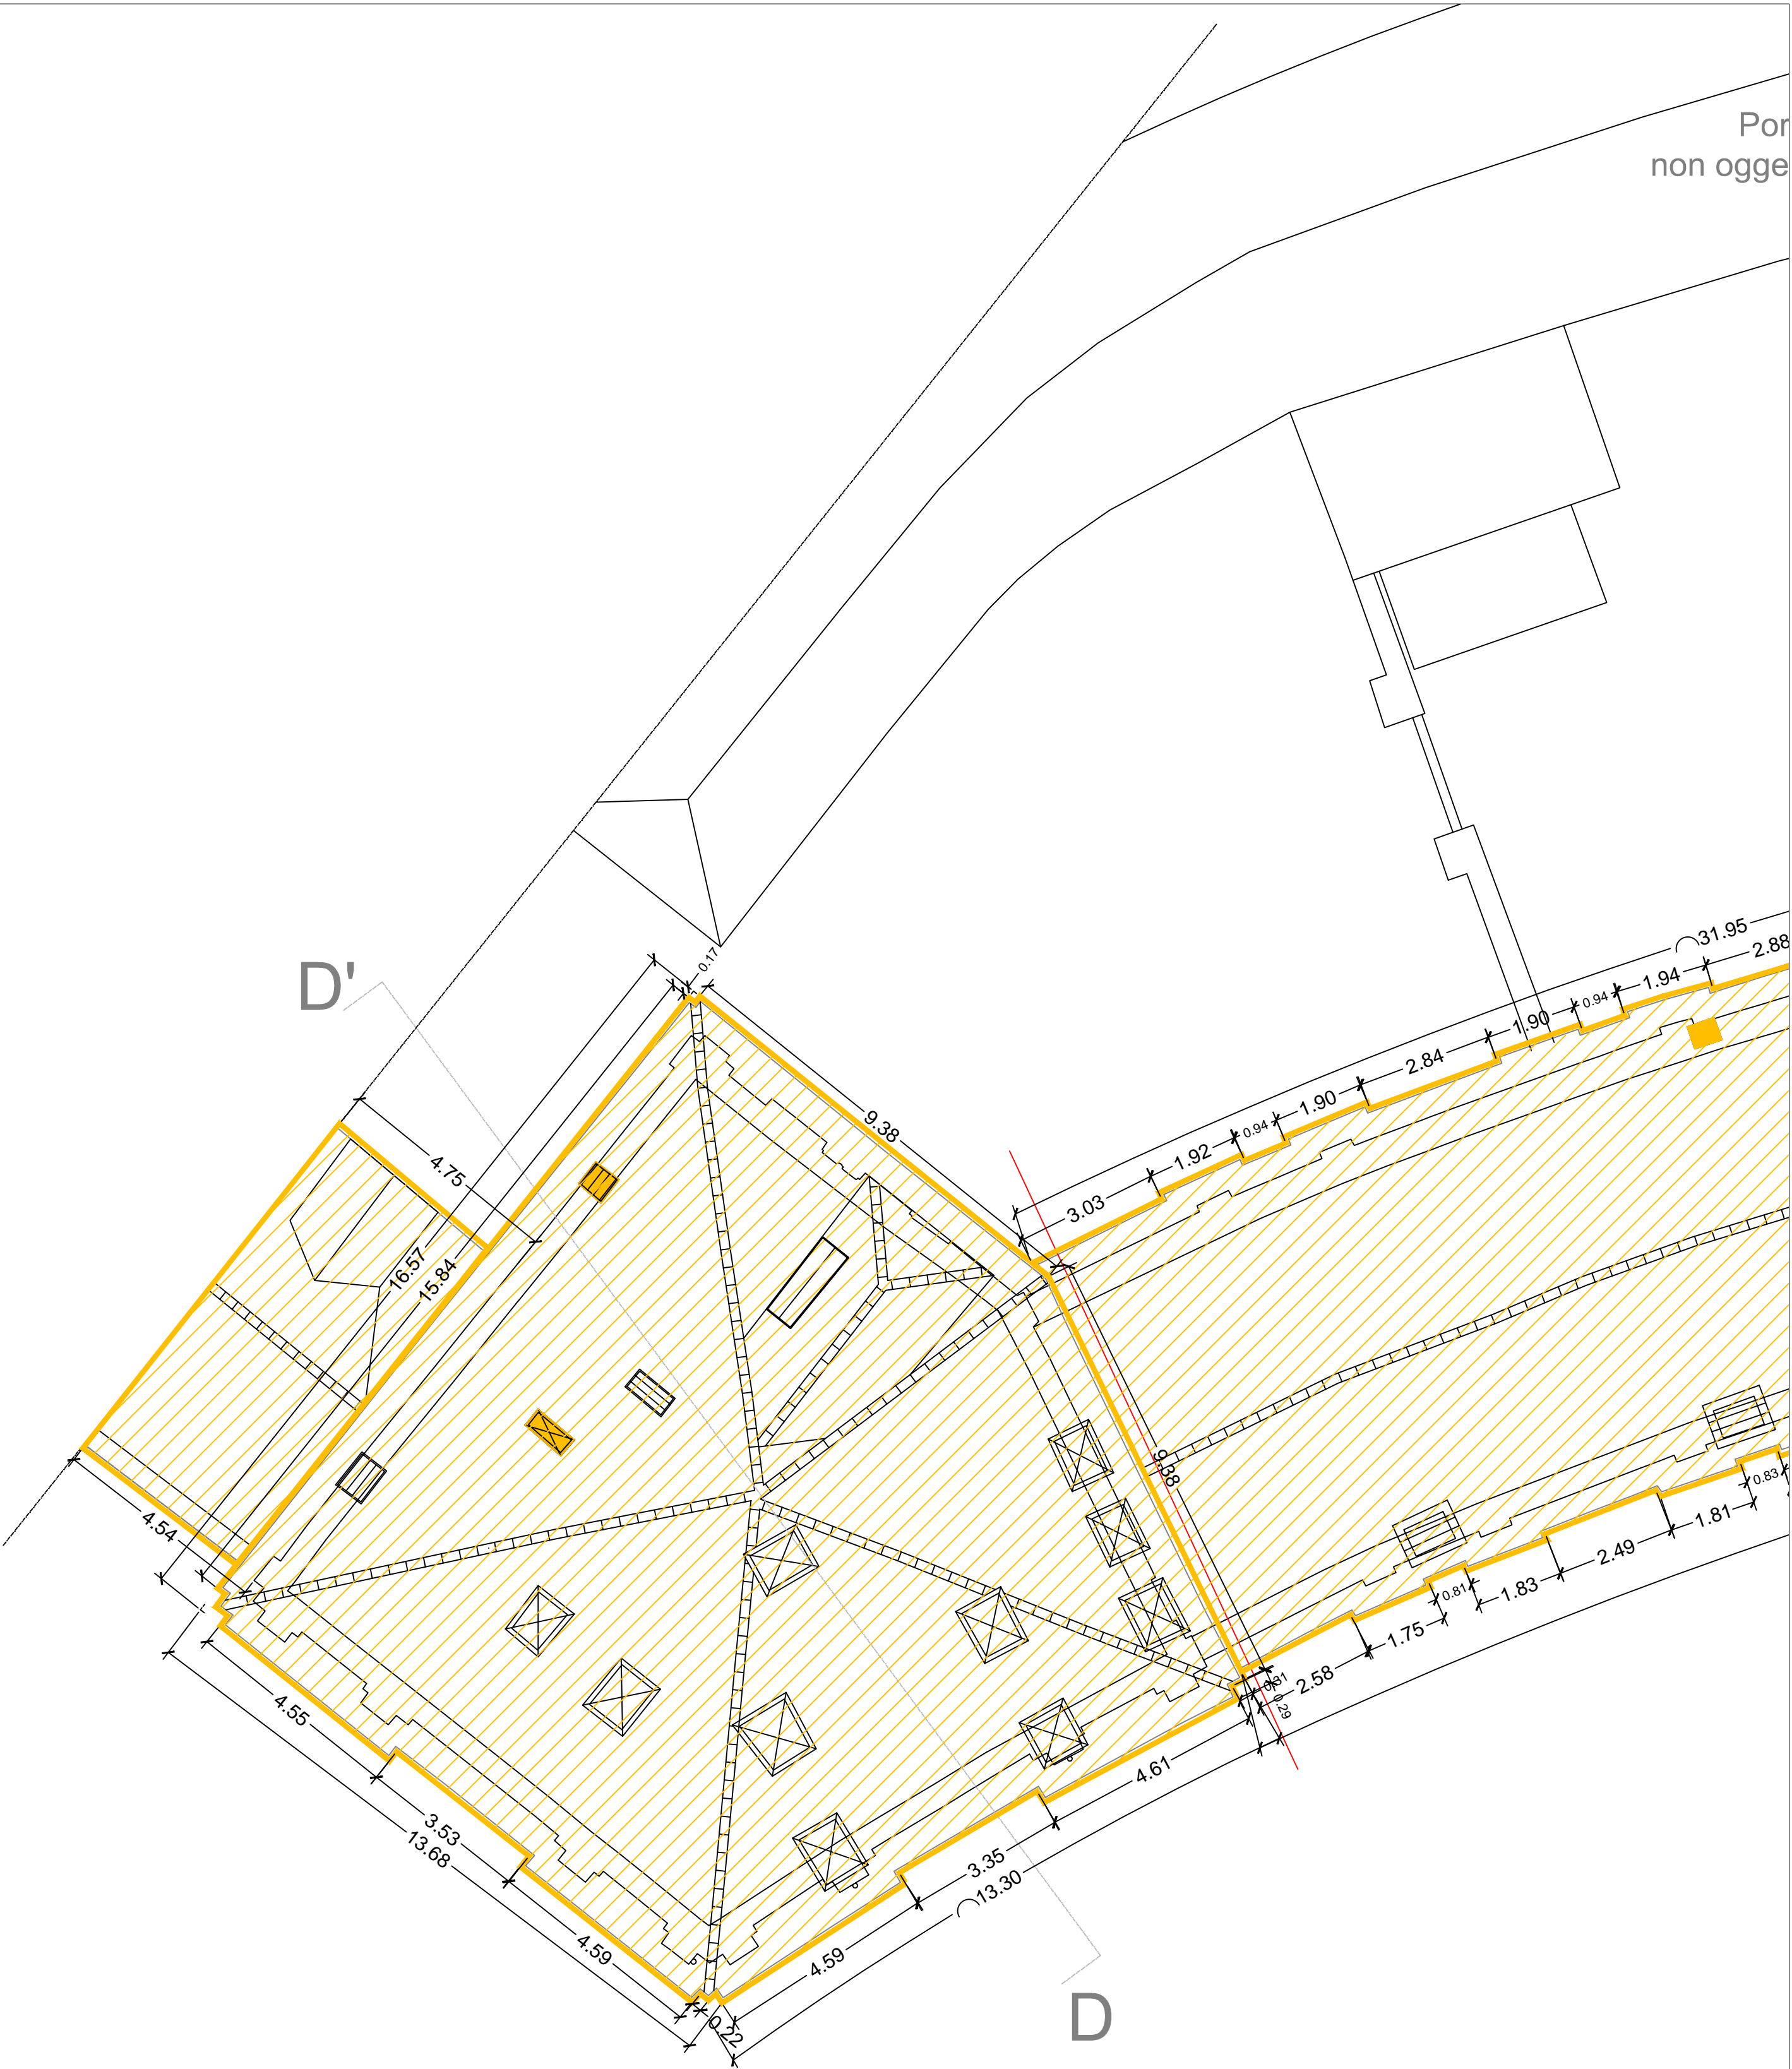

Lotto 8

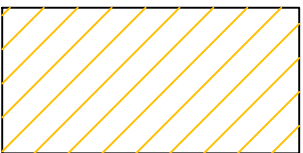

SMANTELLAMENTO  
COPERTURA (COPPI,  
LISTELLI E ARCARECCI)



DEMOLIZIONI



TESTE DI CAMINO  
DA RIMUOVERE