

COMUNE DI NICHELINO - PROVINCIA DI TORINO



FONDAZIONE ORDINE MAURIZIANO

Ubicazione:

Nichelino, Concentrico di Stupinigi, Viale Torino

Proprietà:

Fondazione Ordine Mauriziano  
sede legale: Via Magellano 1, 10128 TORINO

Oggetto:

Portico Chiesa, Esedra di Levante, Esedra di Ponente, Fronte Canile, Rifacimento delle coperture.

Descrizione:

PIANO SOTTOTETTO - ESEDRA DI LEVANTE - STATO ATTUALE E PROGETTO

Gruppo di lavoro:

RUP:

FONDAZIONE ORDINE MAURIZIANO  
Arch. Luigi Valdemarin

Progetto architettonico e coordinamento:

Arch. Francesco Restagno  
corso De Nicola 28, 10129 Torino, tel. 336 210742  
con: Arch. Marianna Campano - Arch. Fiorella Rabellino

Progetto strutturale:

Ing. Roberto Accastelli  
via Belfor 22, 12035 Monforte (CN), tel. 0172 243384  
con: Arch. Giorgia Gribauda

Rilievo:

Geom. Paolo Dalmasso, Studio ABD  
via Torino 144, 10022 Camogliato (TO), tel. 011 9713072  
con: Arch. Marco Bovetti

Documento:

Data:

12/09/2024

Scala:

1:200

Realizzato da:



F. Restagno  
M. Campano  
F. Rabellino

TAVOLA:

A 03



Pianta chiave:

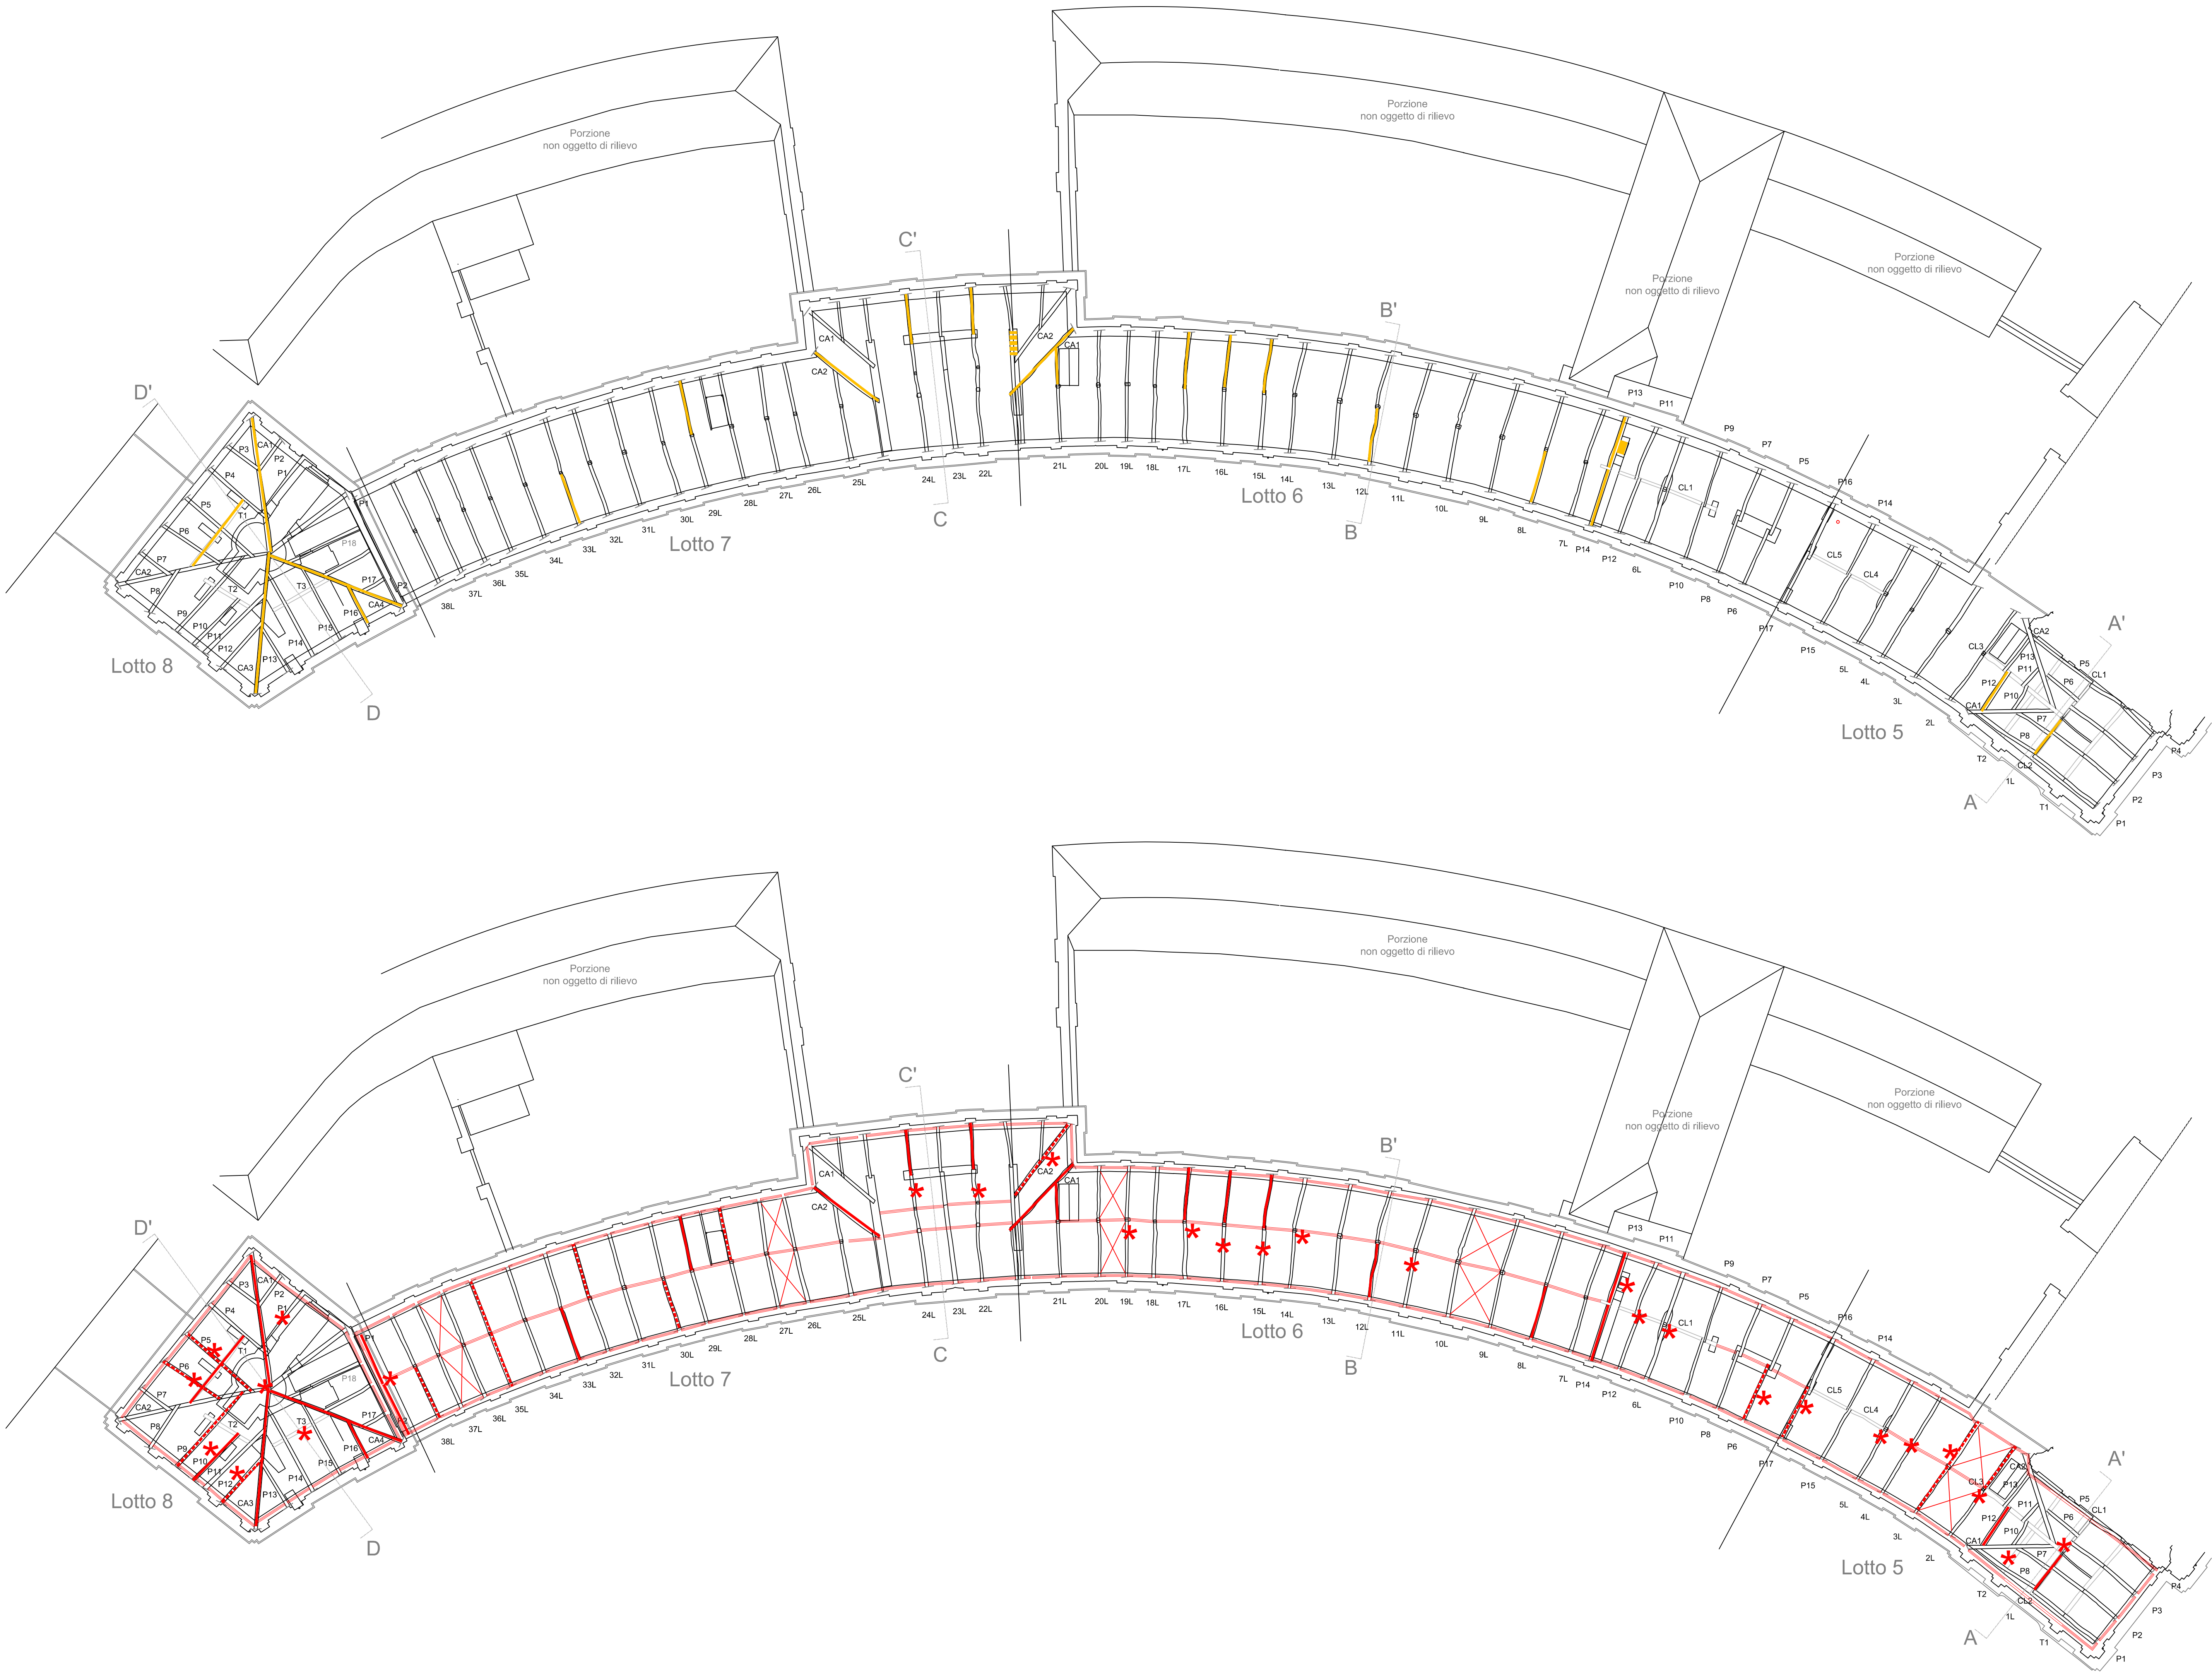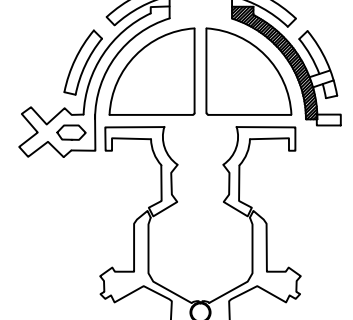

DEMOLIZIONI  
COSTRUZIONI  
RIPARAZIONI  
Vedere Tabella Dettagli

| 5 LOTTO PORTICO CHIESA |                    |                |            |      |
|------------------------|--------------------|----------------|------------|------|
| CAPITOLI               | FUNZIONI CANTONALI | COLARI TERRENI | INTERVENTI | NOTE |
|                        | P1                 | OK             |            |      |
|                        | P2                 | OK             |            |      |
|                        |                    |                |            |      |