

COMUNE DI NICHELINO - PROVINCIA DI TORINO



FONDAZIONE ORDINE MAURIZIANO

Ubicazione:

Nichelino, Concentrico di Stupinigi, Viale Torino

Proprietà:

Fondazione Ordine Mauriziano
sede legale: Via Magellano 1, 10128 TORINO

Oggetto:

Portico Chiesa, Esedra di Levante, Esedra di Ponente, Fronte Canile.
Rifacimento delle coperture.

PROGETTO DI FATTIBILITÀ TECNICA ED ECONOMICA

Descrizione:

PIANO COPERTURE - ESEDRA DI LEVANTE - STATO ATTUALE E PROGETTO

Gruppo di lavoro:

RUP:
FONDAZIONE ORDINE MAURIZIANO
Arch. Luigi Valdemarin

Progetto architettonico e coordinamento:
Arch. Francesco Restagno
cons. De Nicola 28, 10129 Torino, tel. 336 210742
con:
Arch. Marianna Campana - Arch. Fiorella Rabellino

Progetto strutturale:
Ing. Roberto Accastelli
via Bollati 22, 12033 Marella (CN), tel. 0172 243384
con: Arch. Giorgina Gribaudo

Rilievo:
Geom. Paolo Dalmasso, Studio ABD
via Torino 144, 10022 Camagnaola (TO), tel. 011 9713072
con: Arch. Marco Bovetti



Pianta chiave:



Documento:

Data:

12/09/2024

Scala:

1:200


Realizzato da:

F. Restagno
M. Campana
F. Rabellino



TAVOLA:

A 05

STATO ATTUALE CON DEMOLIZIONI

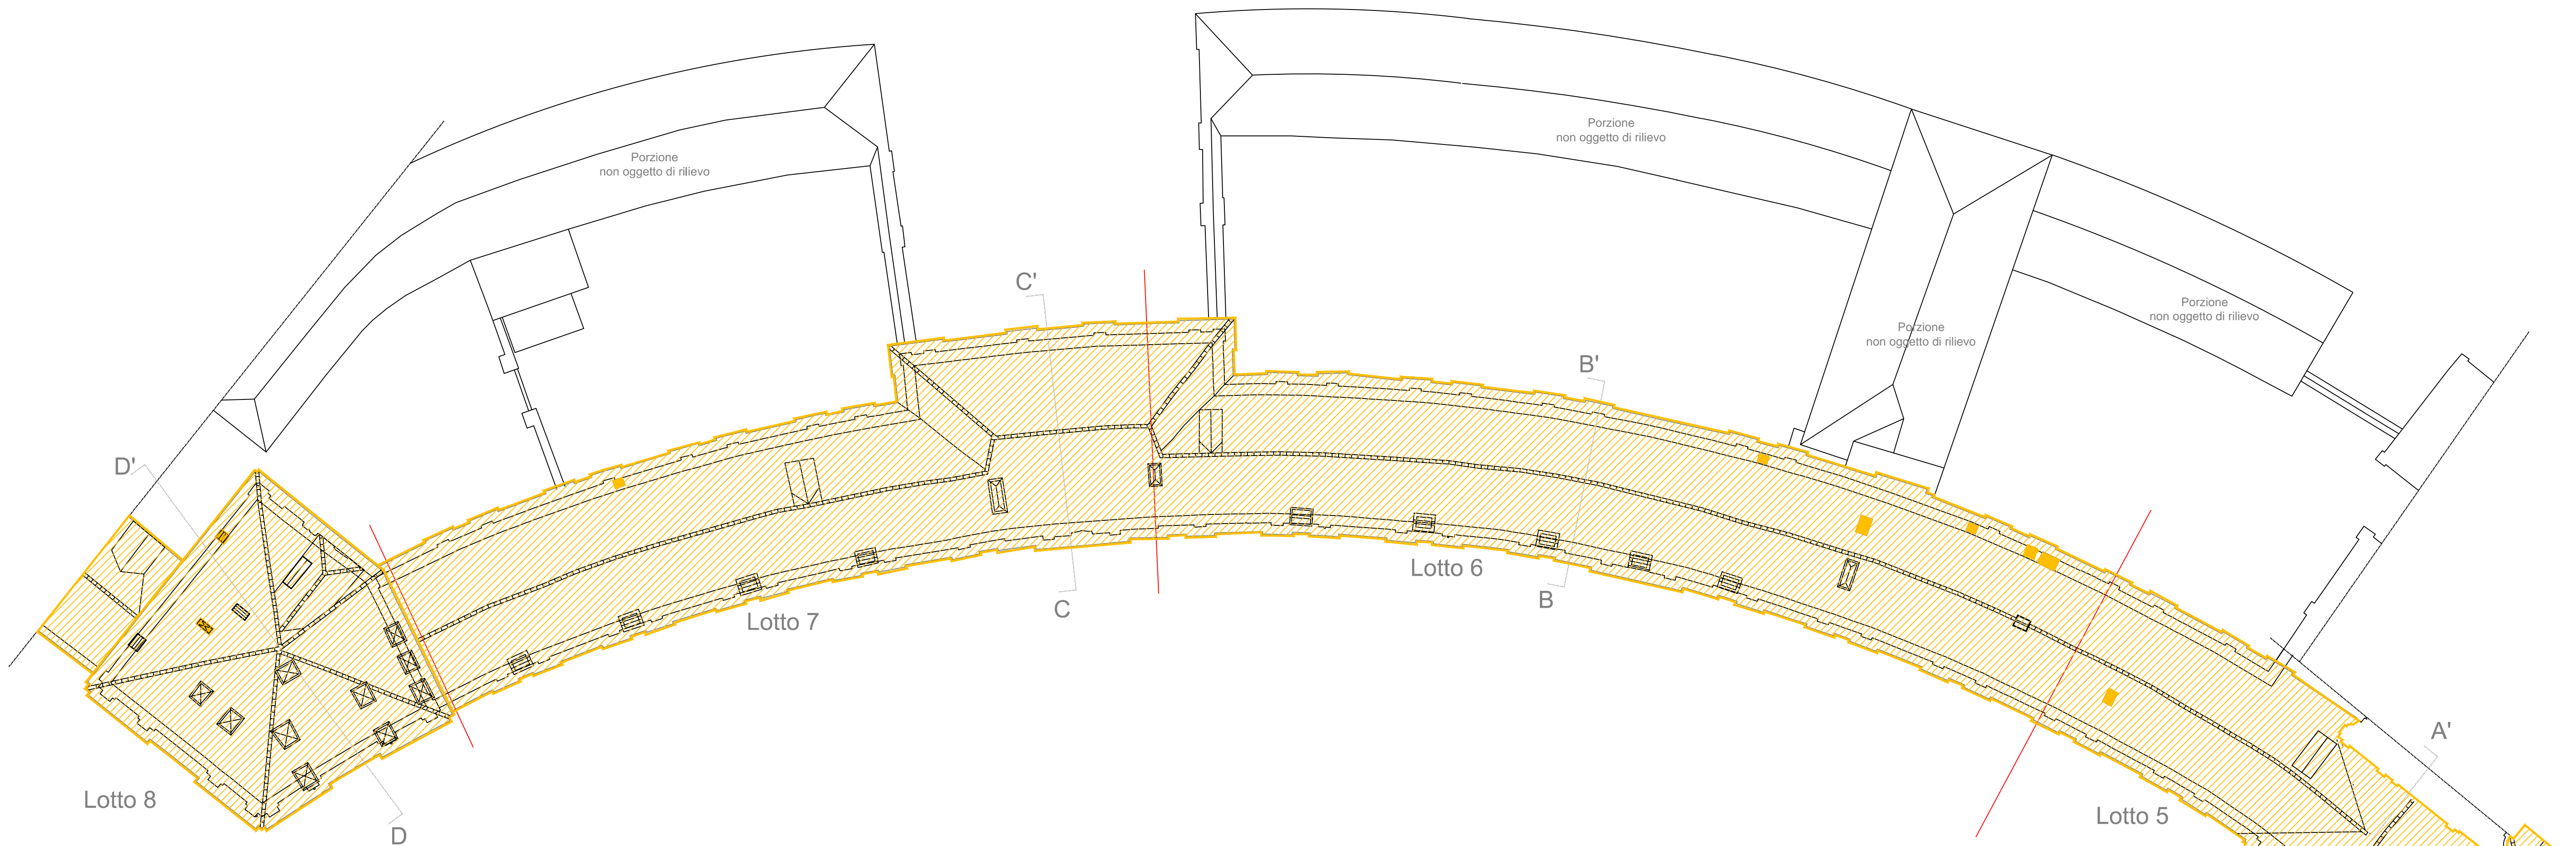

PROGETTO CON NUOVE OPERE

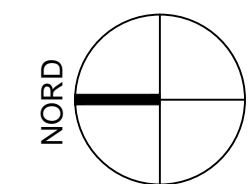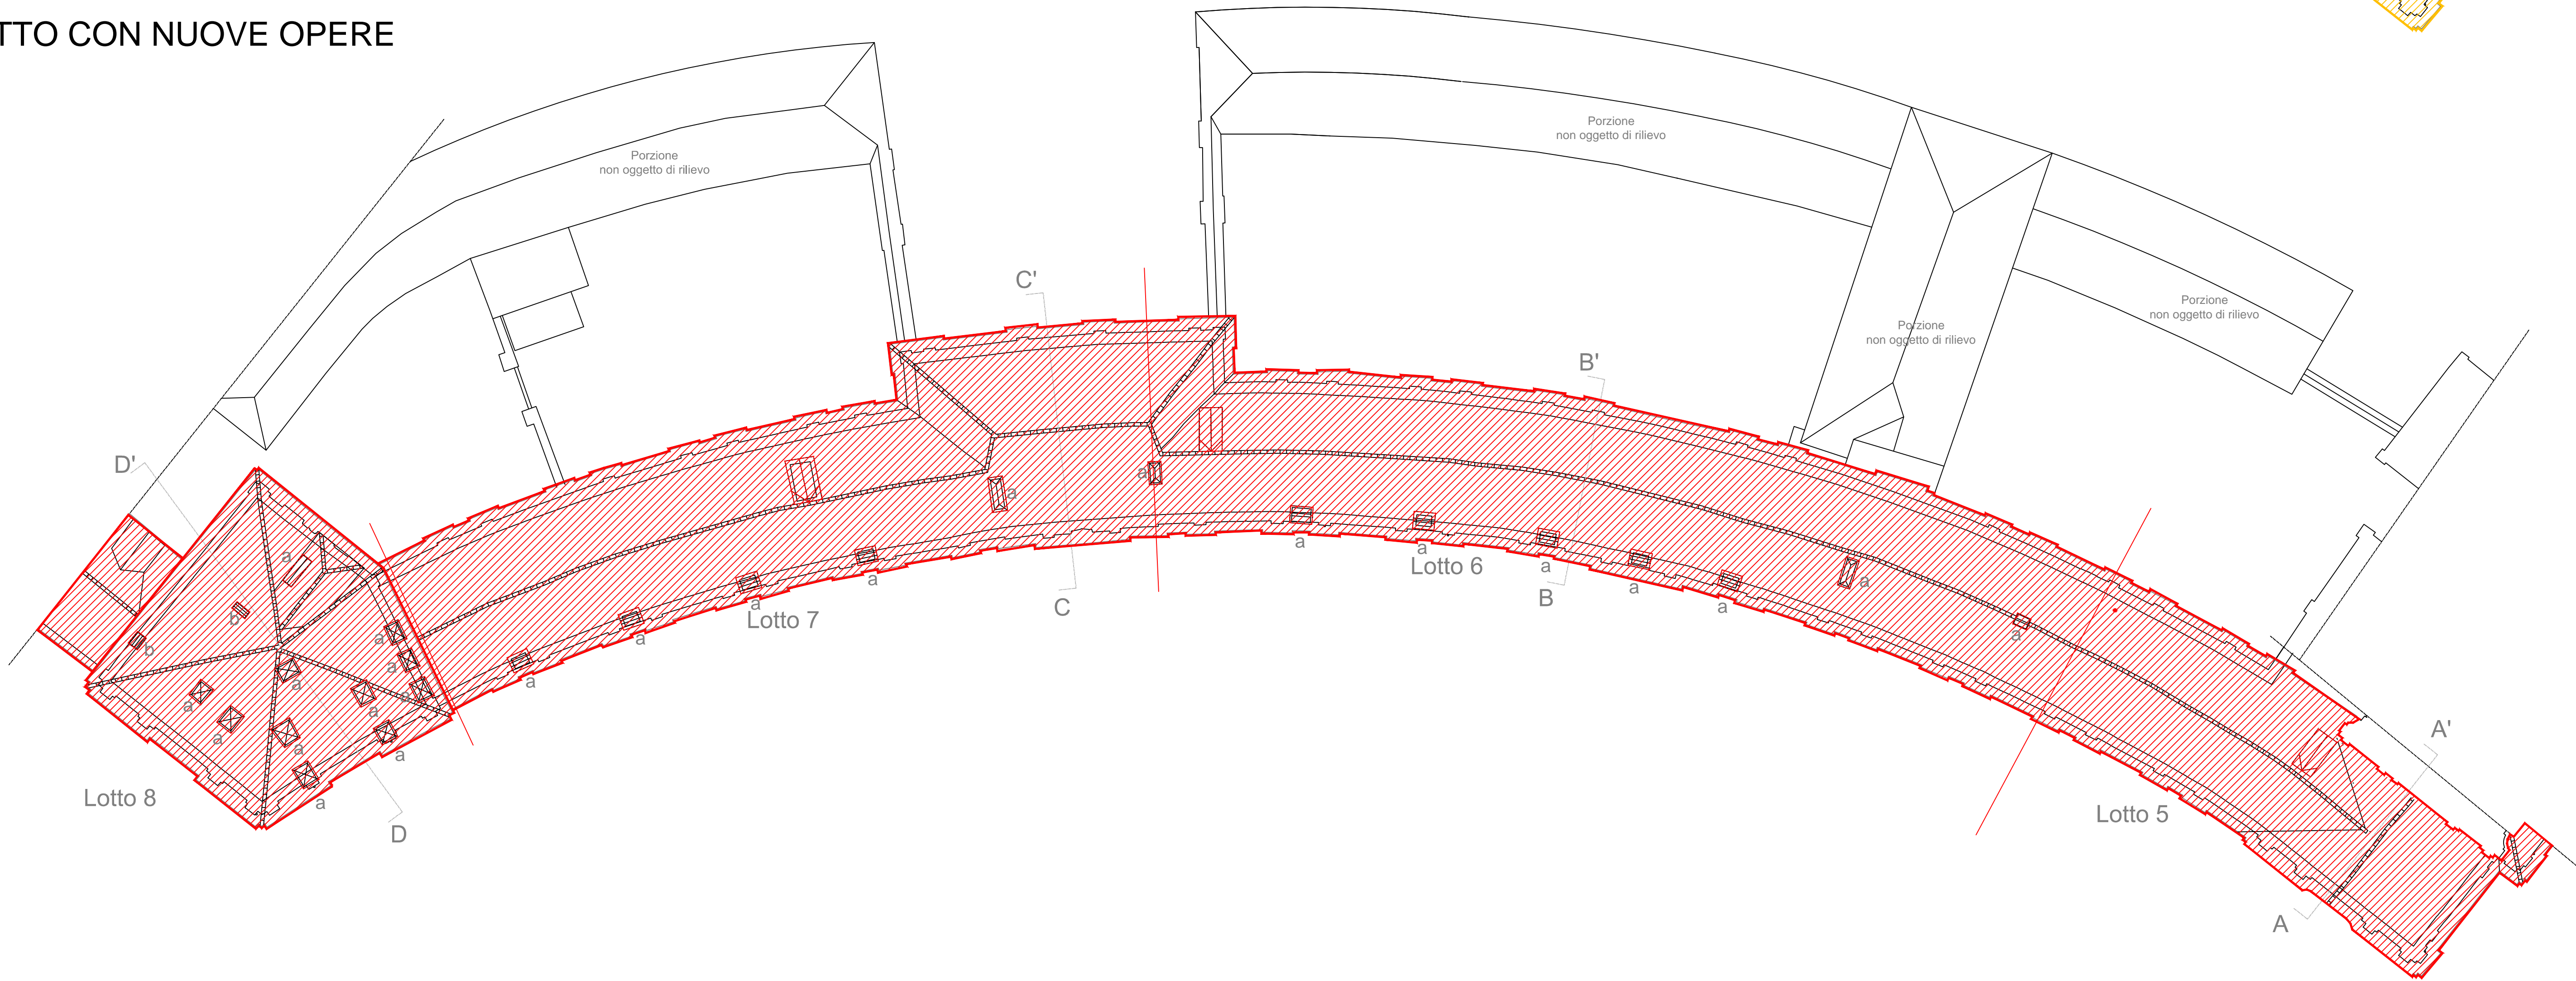

DEMOLIZIONI

COSTRUZIONI

RIPARAZIONI

Vedere Tabella Dettagli

Tipologie di camini

a

b

c

vedere particolari
tavola n° A11